
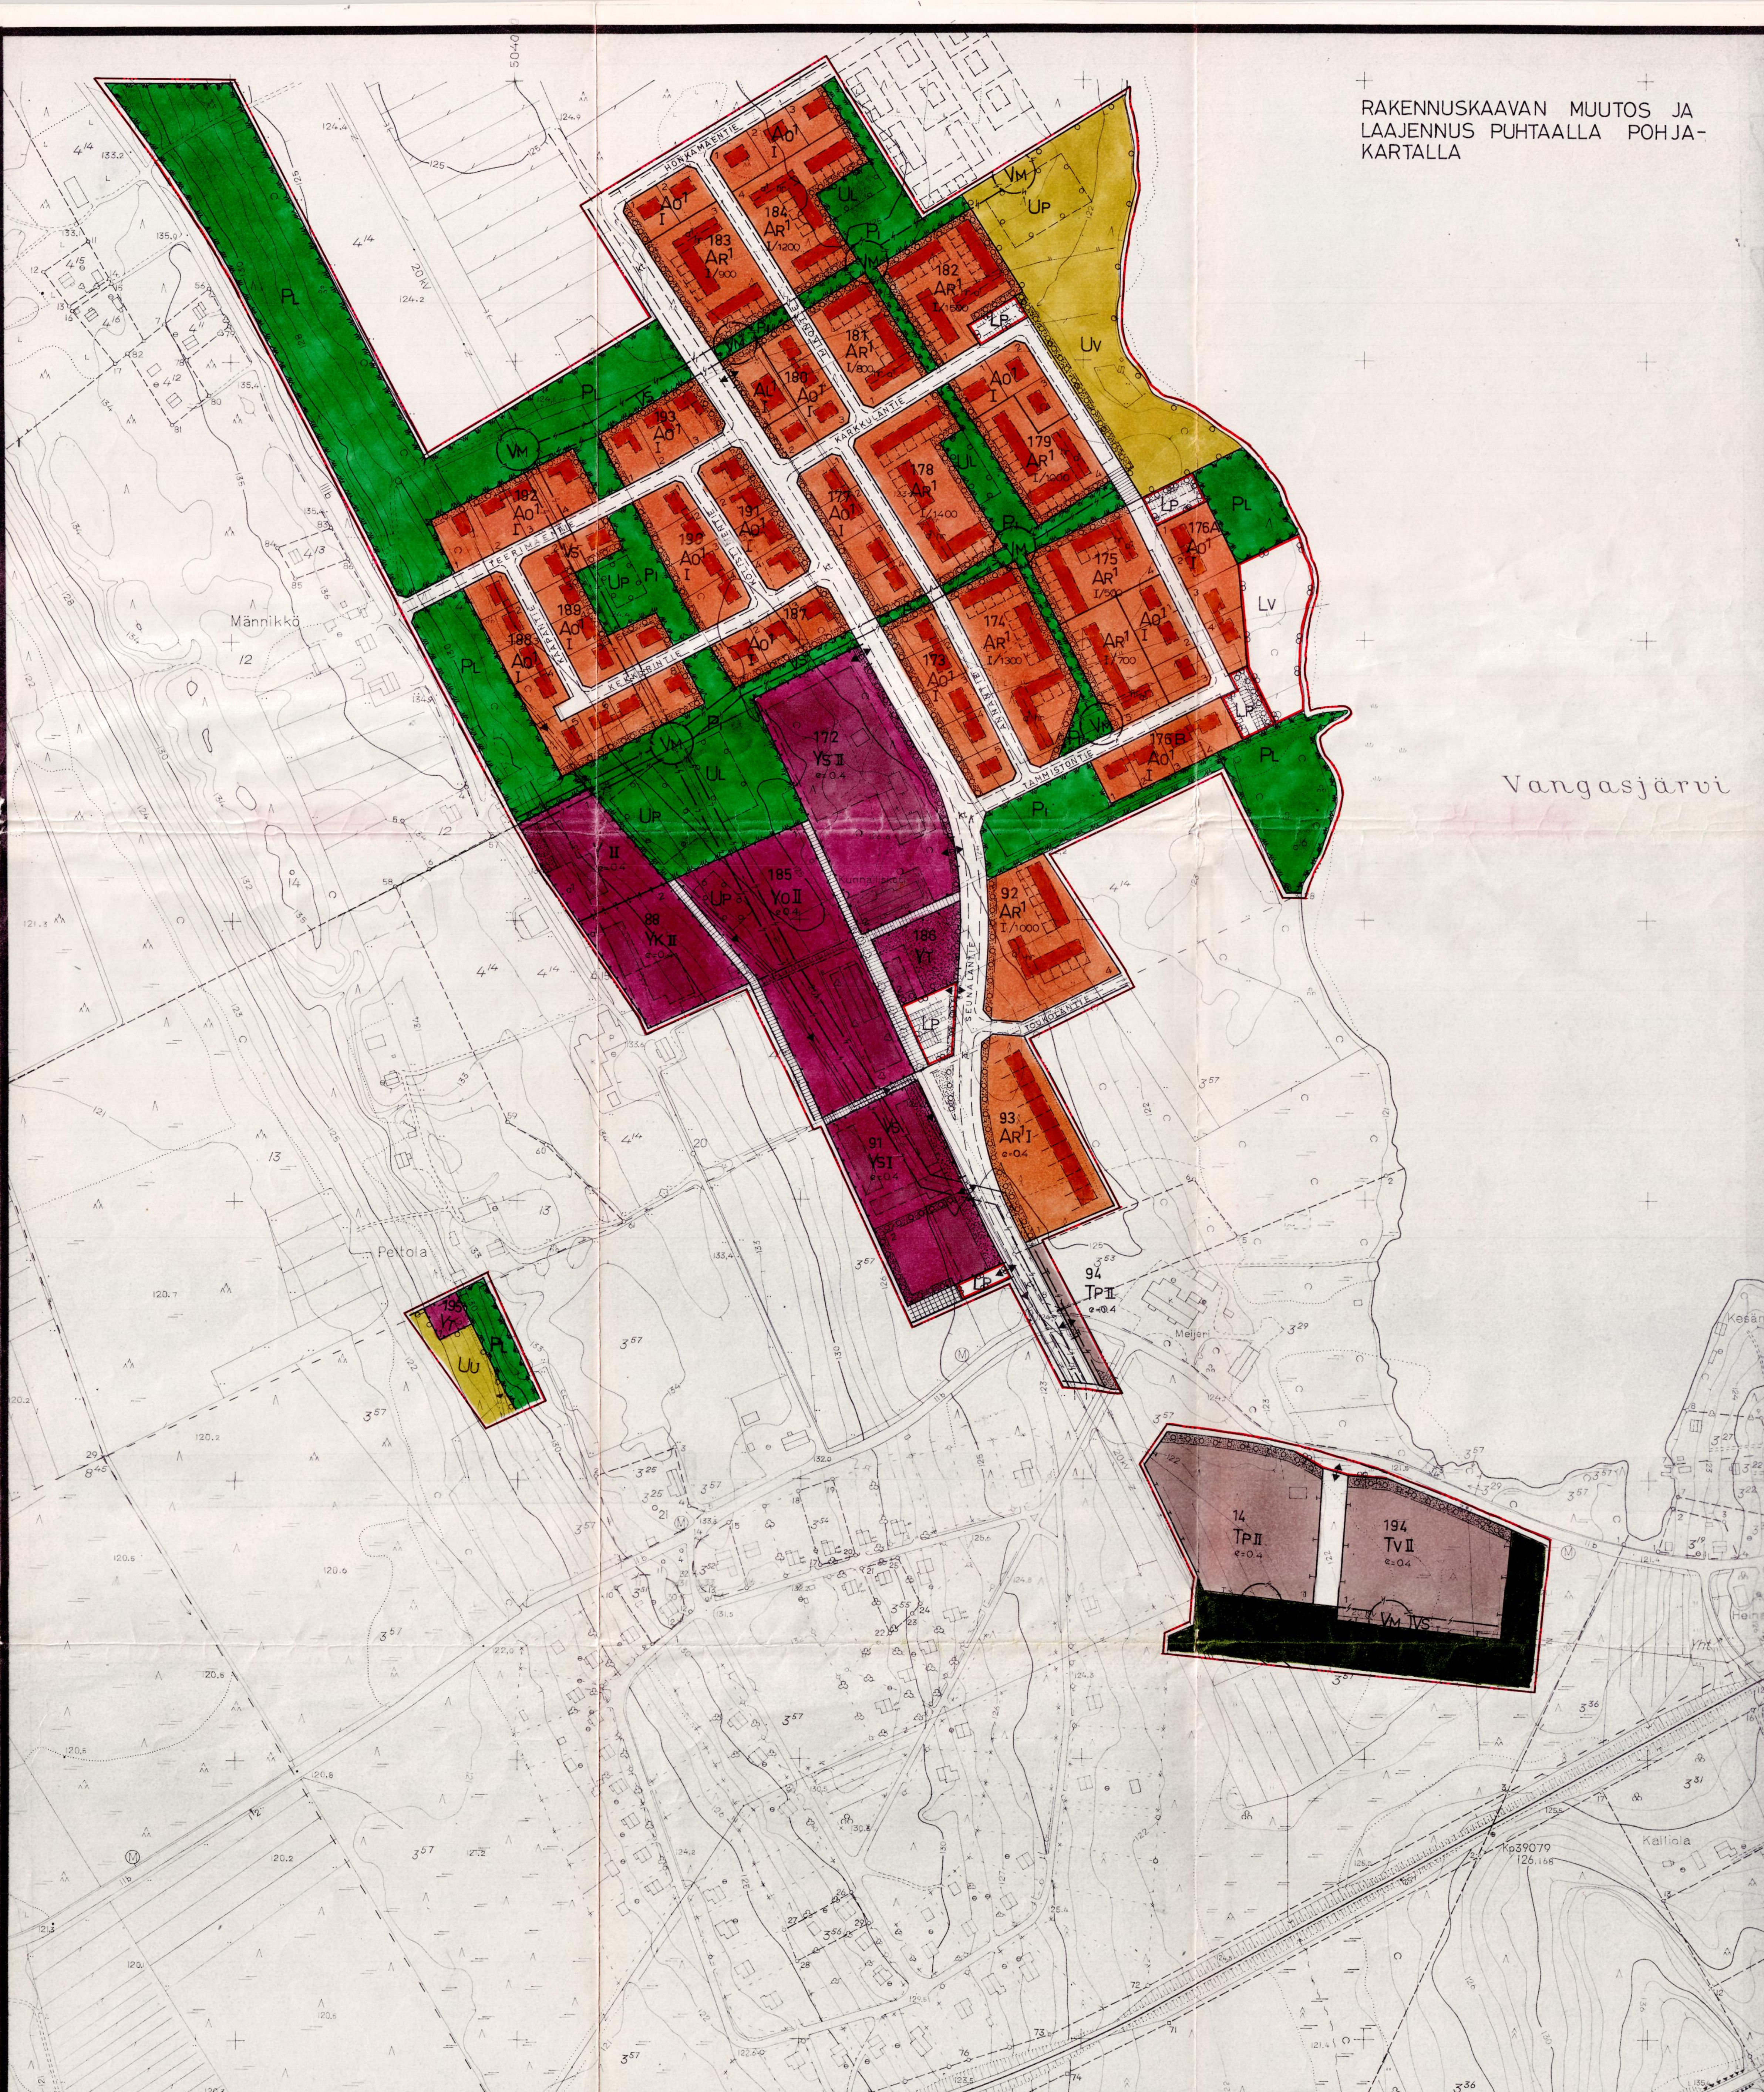


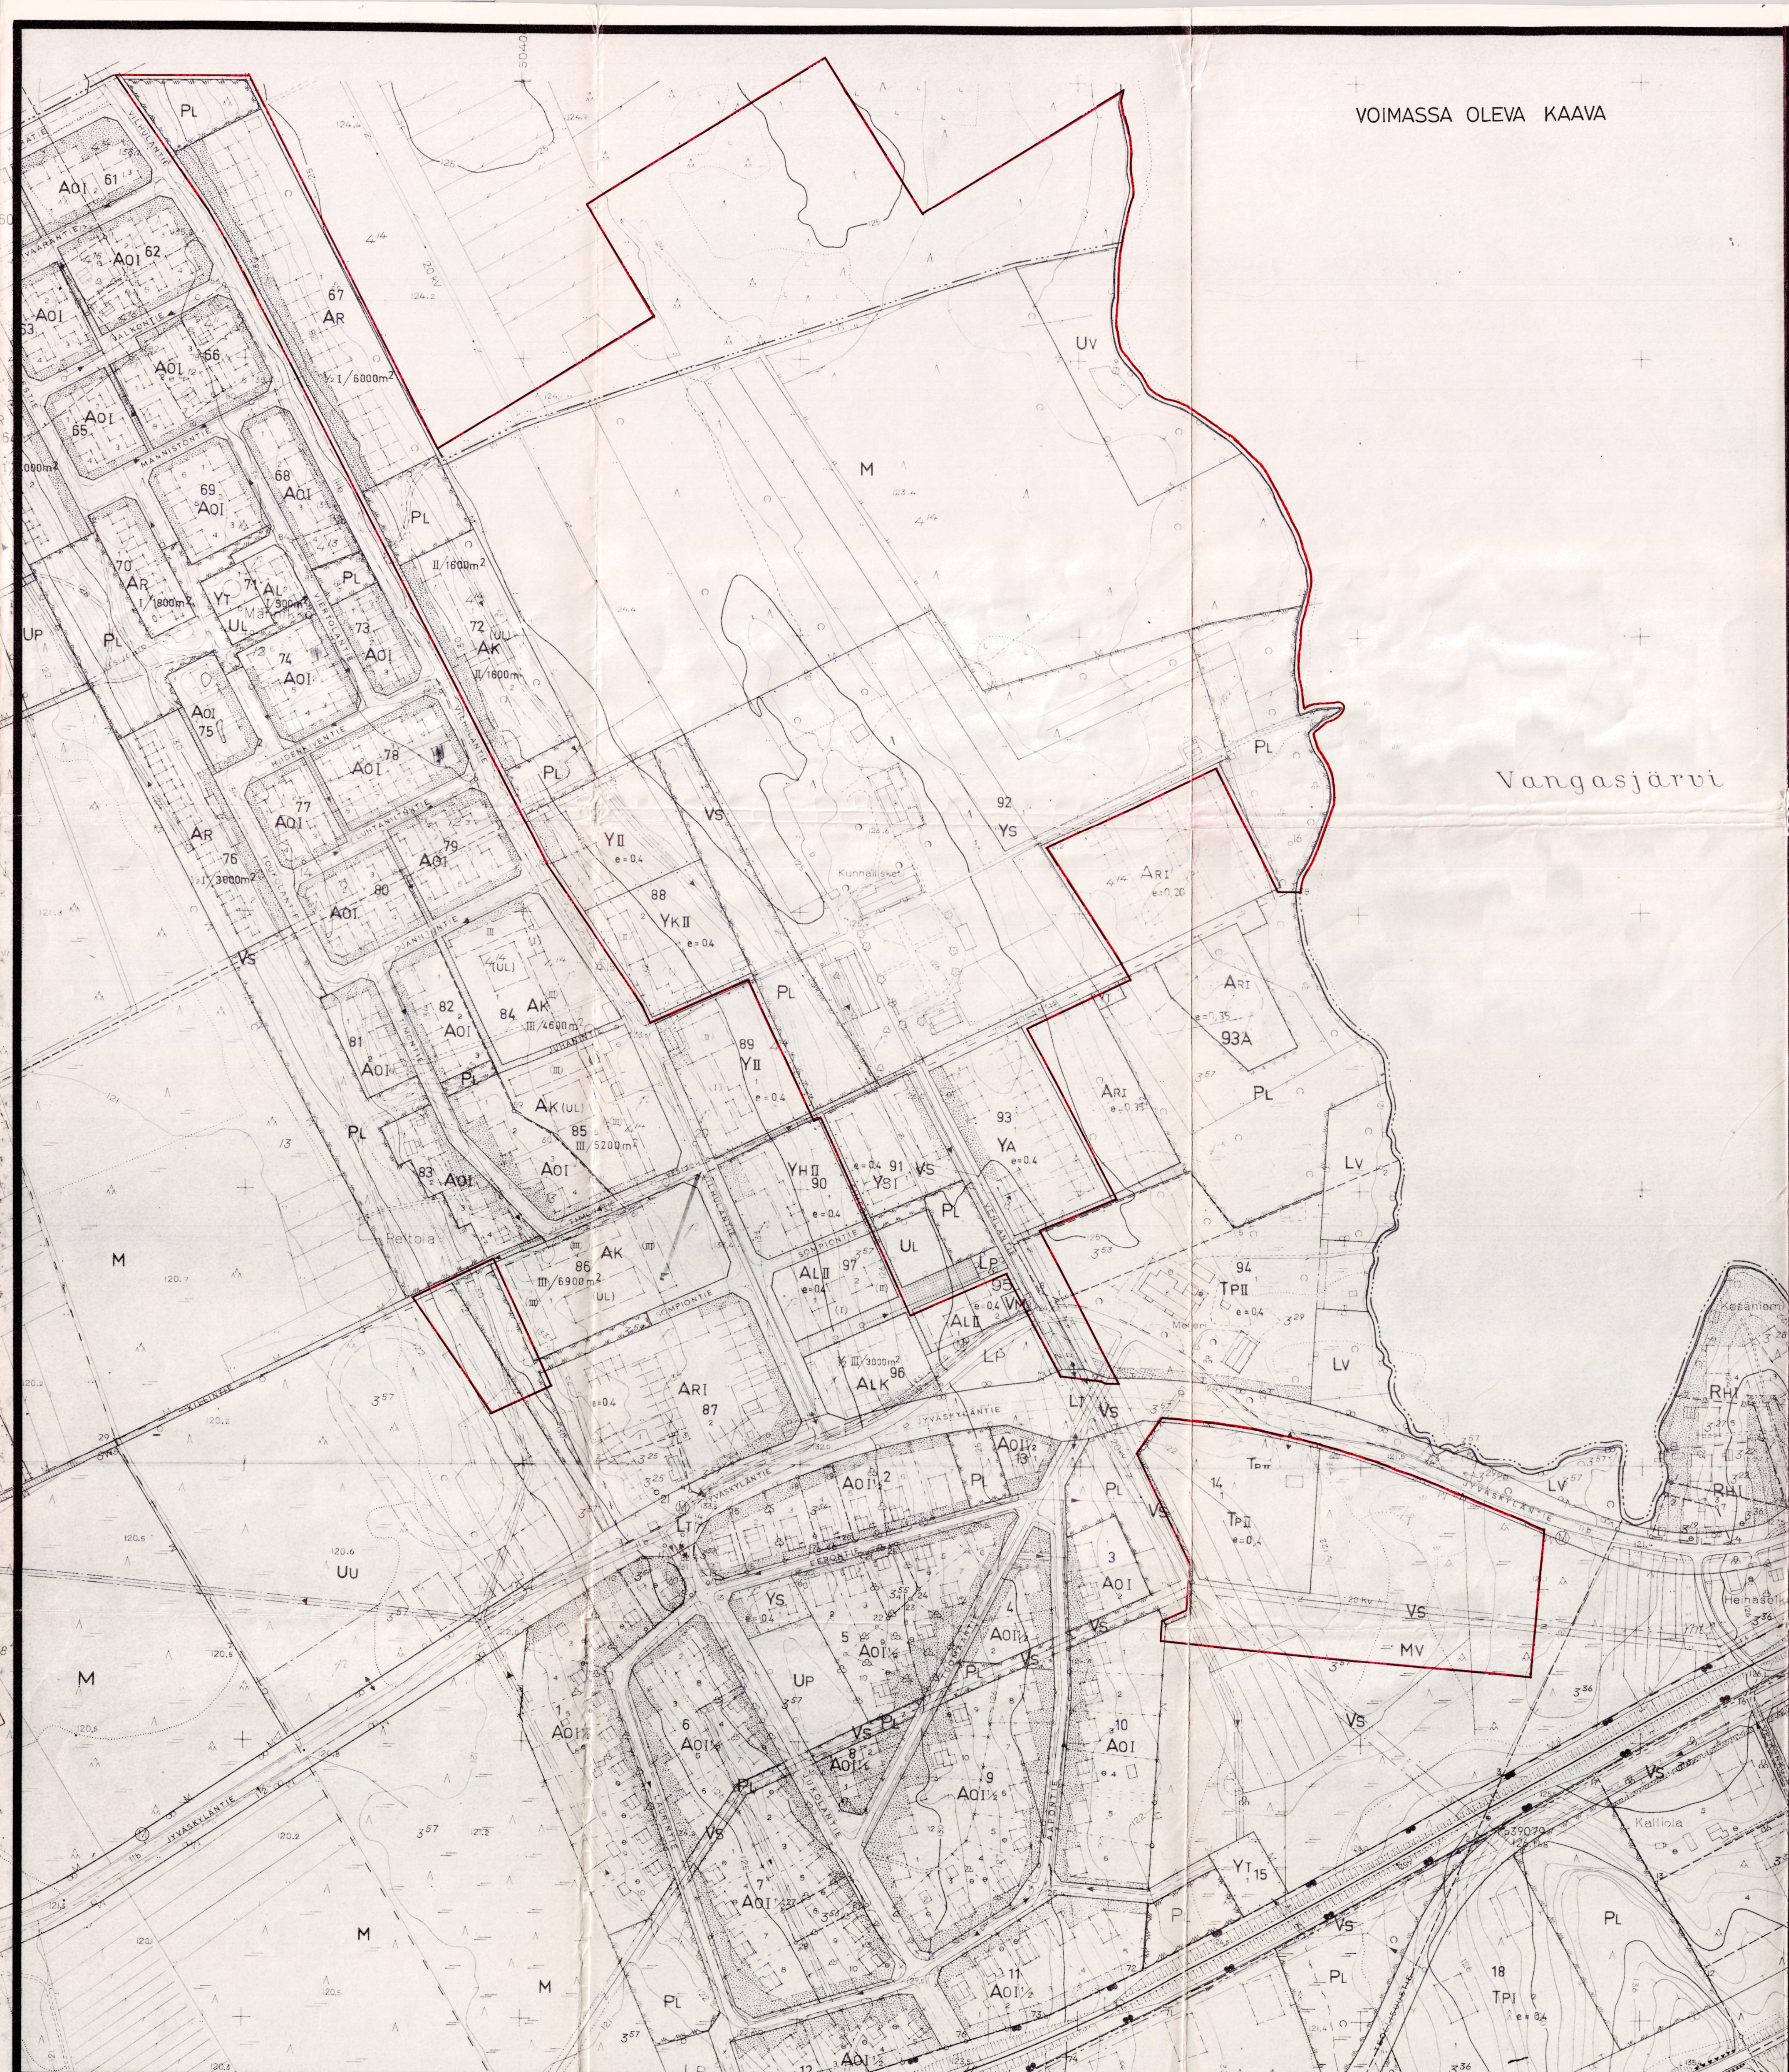

# PIEKSÄMÄKI MLK NAARAJÄRVI 1:2000

RAKENNUSKAAVAN MUUTOS KORTTELILUOKSIA 14, 67, 72, 68, 91 - 94  
SEKA NIINLIITTYVILLÄ KAAVATIE-, PUISTO- JA MAATALOUSALUEIL-  
LA SEKA KORTTELIN 86 LIITTYVILLÄ PUISTO- JA URHEILUALUEILLA

RAKENNUSKAAVAN LAAJENNUS KAAVA-ALUEEN POHJOISPUOLELLA  
Uudet korttelit 172 - 195

- 3 m sen kaava-alueen ulkopuolella oleva viiva, jota vahvistaminen koskee
- Eri kaavakäytösten alusten välinen raja
- Korttelin, korttelinosa ja alueen raja
- Ohjeellinen rakennusalan, ajoneuvoliikenteelle varattu katu- tai liikennealueen raja
- Ohjeellinen rakennuspaikan raja
- 172 Korttelin numero
- 1 Rakennuspaikan numero
- KAA/PANTIE Rakennuskaavatien nimi
- Katuaukko tai tori
- Yleiselle jalankululle varattu alue
- Yleiselle jalankululle varattu korttelin osa
- Istutettava rakennuspaikan osa
- Penssillä ja puiivillä, puiden väli 4 m, istutettava rakennuspaikan osa
- Viemäriä varten varattava alue
- I Ruutunumeron luku, joka osoittaa rakennuksen, rakennus- sen tai sen osan suunnan sallitun varmistuksen korro- luvun
- 1000 Arealilinen luku, joka osoittaa suurimman sallitun ker- rosalan neliömetreinä
- e=0.4 Tehokkuusluku eli rakennuspaikan kerrosalan suhte raken- nuspaikan pinta-alaan
- Kokoojatie, jolle pihas on sallittu ainoastaan muun tie- lueeseen rajoittuvissa kohdissa tai kun se on kaa- vassa erikseen osoitettu
- Ajo muon osoittaman suuntaan tie- tai liikennealueen rajan yli sallittu janan kohdalla
- Ohjeellinen huoltorakennuksen rakennusala, huoltorak- ennus- ja kulkus- varasto-, sauna- yms. tiloja
- Ohjeellinen autotallin tai autokotosten rakennusala tai autojen pysäköintipaikka
- AR! Rivitalojen ja niiden kytkettyjen rakennusten kortteli- alue. Rakennuspaikkojen rajoille tulee istuttaa penss- äitä sekä rakennuskaavassa määrityt puiivit viimeistään vuoden kuluttua rakennusten valmistamisesta. Rakennus- paikoilla on varattava leikki- ja oleskelutilaa 10 m<sup>2</sup> asun- toa kohden. Leikki- ja oleskelupaikkojen tulee olla val- miina viimeistään vuoden kuluttua rakennusten valmistami- sesta
- AO! Osoittajien ja niiden kytkettyjen rakennusten kortteli- alue. Rakennuspaikkojen rajoille tulee istuttaa penss- äitä sekä rakennuskaavassa määrityt puiivit viimeistään vuoden kuluttua rakennusten valmistamisesta
- AL! Liikennealueen kortteli-alue. Rakennuspaikkojen rajoille, jotka rajoittuvat maapuirakennuspaikkoihin, tulee istut- ta penss- äitä sekä muille rajoille kaavassa määrityt puiivit viimeistään vuoden kuluttua rakennusten valmis- tumisesta
- Y Yleisten rakennusten kortteli-alue
- YS Saunailoiden ja muita sosiaalisia toimintaa palvelevien rakennusten kortteli-alue
- YO Opetustoimintaa palvelevien rakennusten kortteli-alue
- YK Kirkkojen ja muiden seurakunnallisten rakennusten kort- teli-alue
- YT Kunnallisteknisten rakennusten ja laitojen kortteli-alue
- TP Pientaloisuusrakennusten kortteli-alue
- TV Varastorakennusten ja -laitosten kortteli-alue
- U Luonnontilassa säilytettävä puistoalue
- Istutettava puistoalue
- Uu Yleisurheilukenttä
- UP Ohjeellinen pallokenttä
- UL Ohjeellinen leikkikenttä
- UV Uimalaitos tai -ranta
- UVK Fysikkimäisalue
- V Venvalkama
- VM Nauttaja-alue
- VS Voimansirtoalue
- VMV Maaviljelyalue

Kuopiossa, heinäkuun 9.päivänä 1975

SUUNNITTELUKESKUS OY Tämä kartta liittyy lääninhallituksen tähden antamaan päätökseen No 414/75  
Toukokuun 1975 päivästä lähtien alkaen  
10.000 kpl 19.75

Risto Vuori, arkkitehti

Pieksämäen maaseutukunnan kunnanvaltuusto on  
hyväksynyt tämän rakennuskaavan muutoksen  
ja laajennuksen kokouksessaan 27.08.1975 §12  
Pieksämäellä 09. päivänä syyskuuta 1975  
Virallisesti: Leo Kauri  
Leo Kähkönen  
kunnanjohtaja