


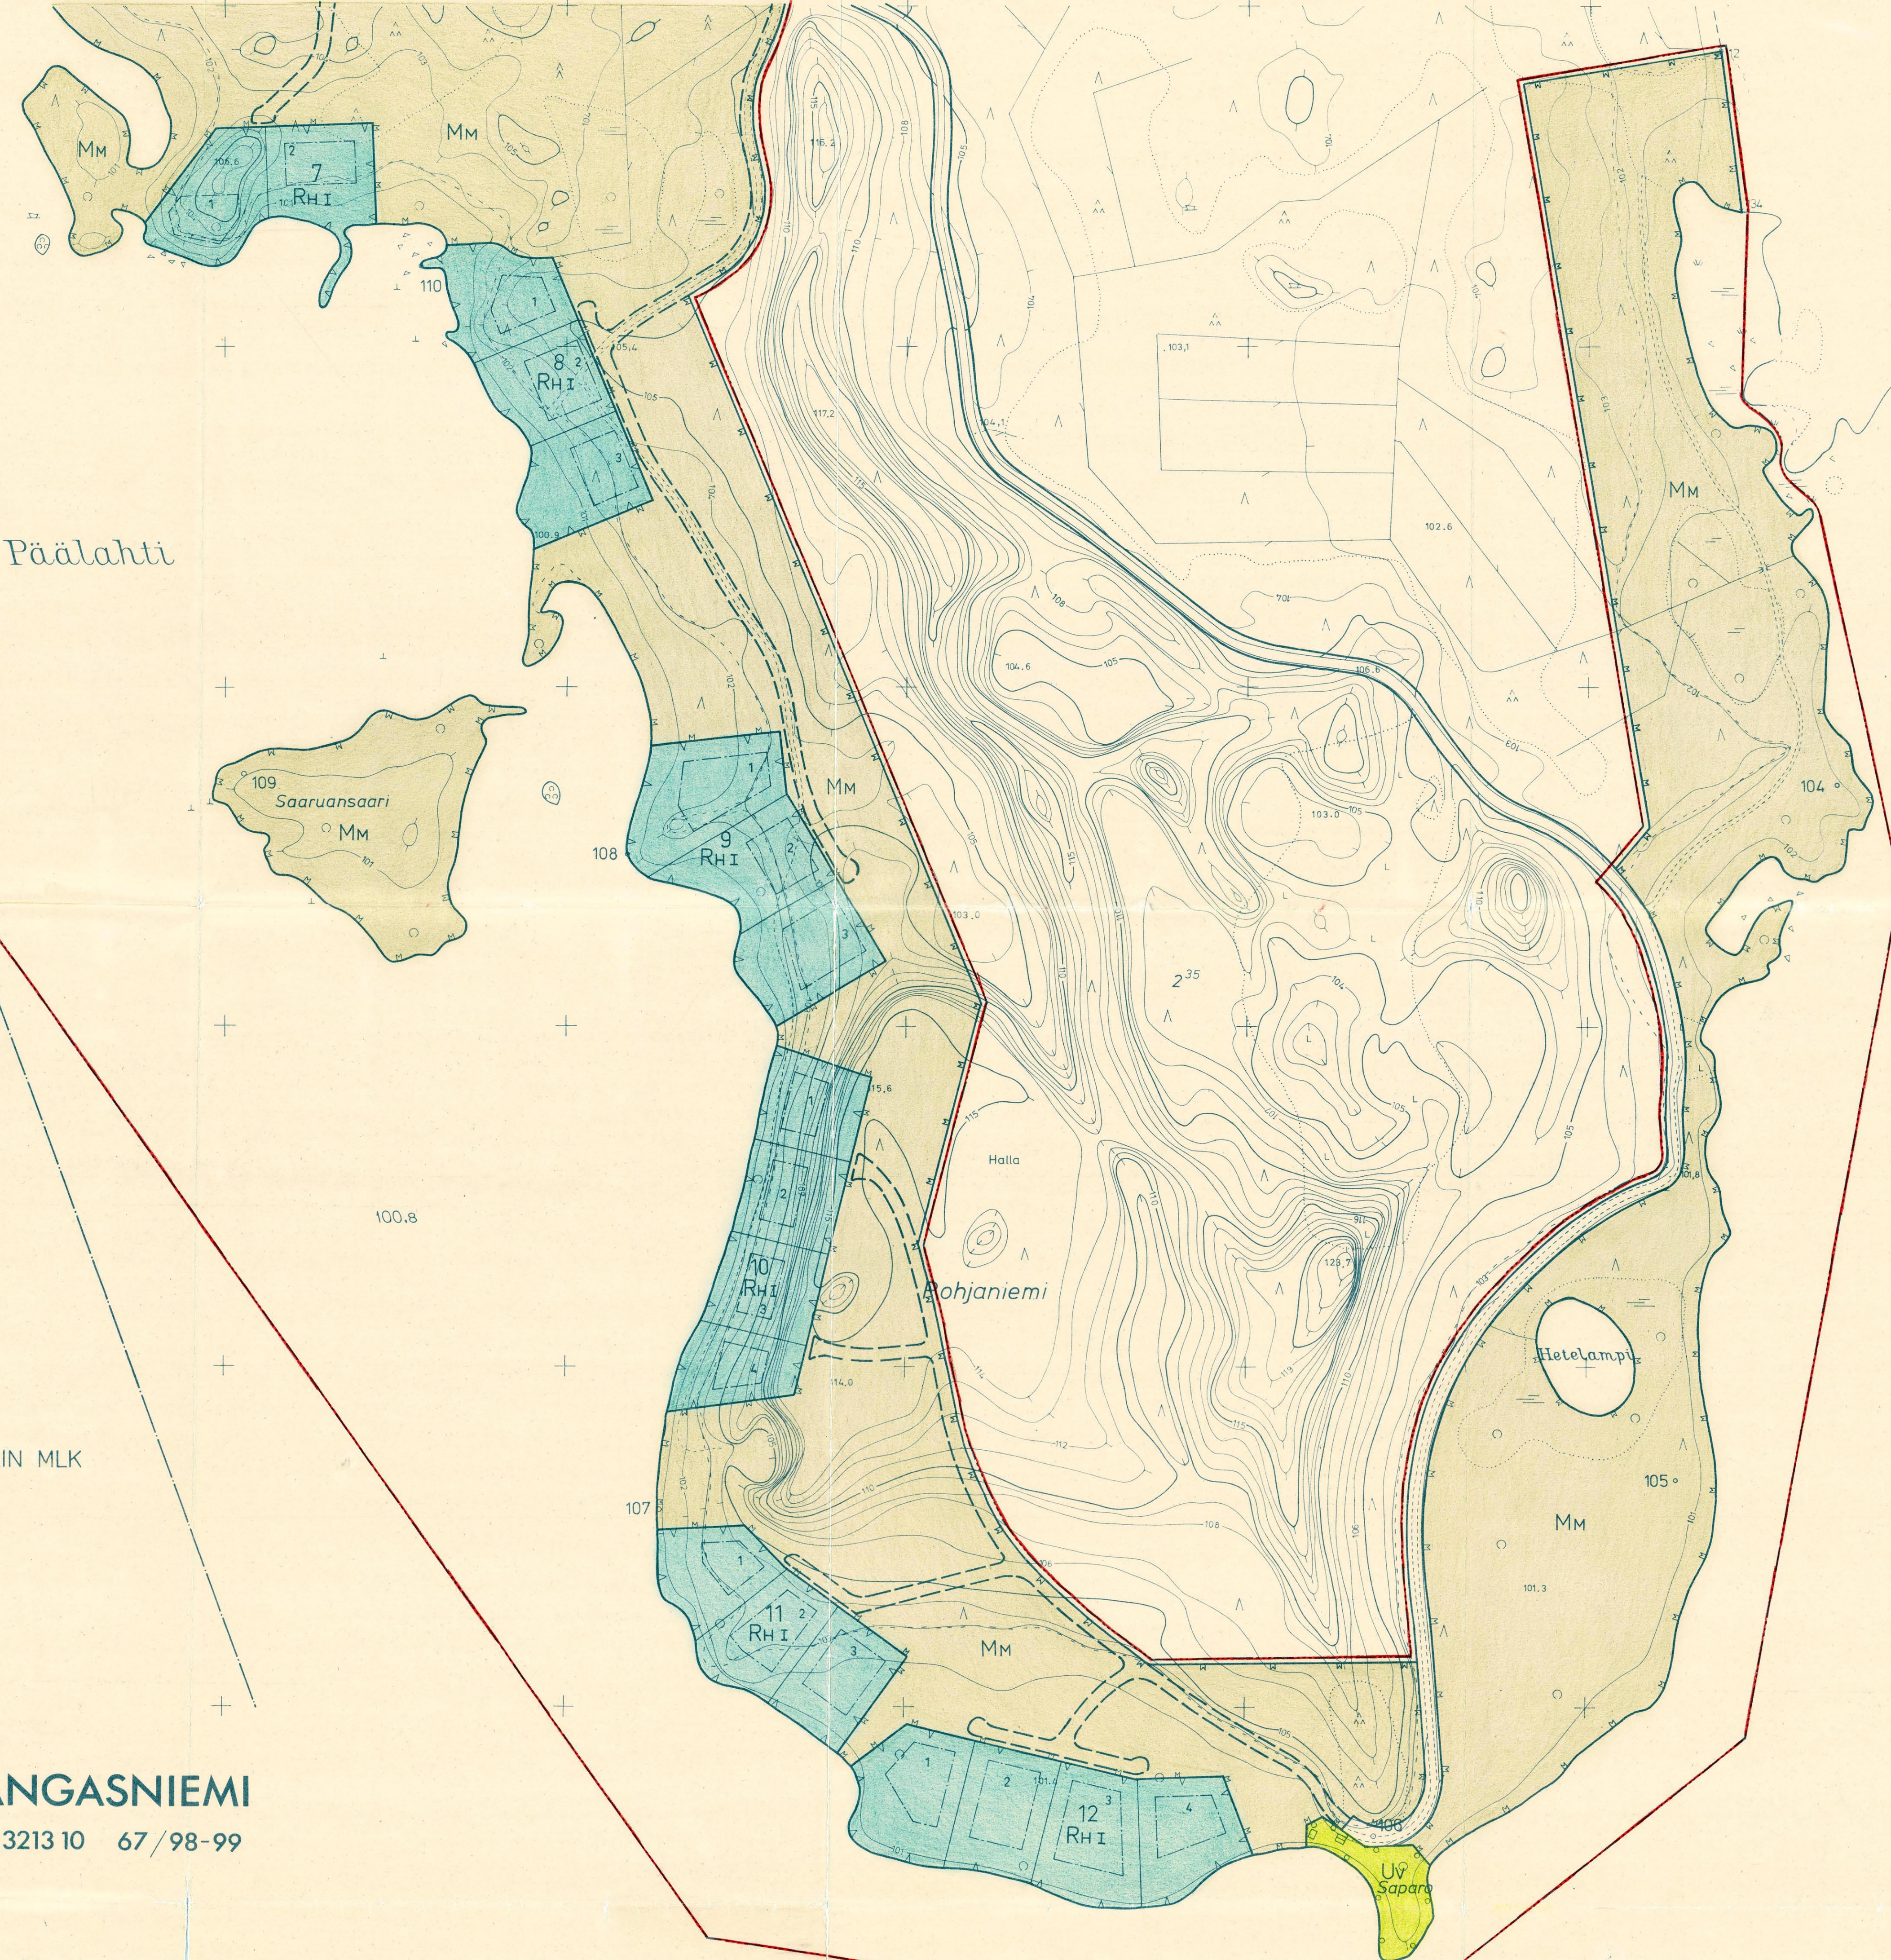

Tämä Ruukinjärven rantakaavaa osoittava kartta on Kangasniemen kunnanvaltuuston 6.9.1980 tekemän hyväksymispäätöksen mukainen. Todistaa Kangasniemessä 19.9.1980

Virallisesti:
Kalle Korte
Verikko Korte, kunnansihteerinä



RUUKINJÄRVEN RANTAKAAVA

Sisältää 4 lehteä mittakaavassa 1:2000 ja 1 lehteen mittakaavassa 1:10000

Kunta Kangasniemi
Kylä Rauhajärvi
Tila Ruukinjärvi RN:o 1

Tämä kartta liittyy lääninhallituksen tänään antamaan päätökseen luv. N:o 90/7
Todistaa Mikkelissä lääninhallituksessa
hanki kuun 4 päivänä 1981

Kaavoitus ja rakennuslainen tarkastus
Lilja Oikarinen
Lilja Oikarinen

Merkkien selitys ja rantakaavamääräykset:

- 3m mittakaavassa 1:2000 ja 15 m mittakaavassa 1:10000 sen kaava-alueen ulkopuolella oleva viiva, jota vahvistaminen koskee.
- Korttelin tai alueen raja
- Ohjeellinen rakennuspaikan raja
- Ohjeellinen alueen raja
- Eri kaavamääräysten alaisten alueen välinen raja
- 2 Korttelin numero
- 5 Ohjeellisen rakennuspaikan numero
- 1 Roomalainen numero, joka osoittaa suurimman sallitun rakennuksen kerrosluvun.
- Rakennusala
- Ohjeellinen kaovatie
- Rantakaavatiealue
- Loma-asuntoalue
- Metsätalousalue
- Yleinen venevalkama
- Yleinen uimaranta
- Vahvistusrajan sisäpuolelle jäävä väliaira, mikä ei sisälly rantakaava-alueeseen.

Loma-asuntoalueen rakennuspaikalle saa rakentaa vain yhden loma-asunnon talousrakennuksineen ja saunan. Erillisten rakennusten lukumäärä saa olla enintään kolme ja niiden yhteenlaskettu kerrosala enintään 120 m².

Rakennuspaikkojen lukumäärä kaavassa esitetystä ei saa ylittää. Rakennusten ulkosivumateriaalin tulee olla puuta ja ulkoverit tummansävyisiä. Peltikattoja ja kirkkoita kateaineita ei saa käyttää.

Metsätalousalueelle saa rakentaa ainoastaan metsätaloudessa tarvittavia rakennuksia. Rakennuspaikan pinta-alan tulee olla vähintään 2 ha.

Uimaranta-alueelle saa rakentaa yhden enintään 40 m² kerrosalaa käsittävän saunan sekä pukeutumisaujon ja leikkiteleineitä ynnä patlokenttiä.

Rantakaava-alueella ei saa tehdä vesikäymälää. Jätevesiä ei saa laskea järveen eikä imeyttää maahan 15 m lähempänä rantaviivaa eikä naapurin rajaa. Lahoavat jätteet on kompostoitava.


Venevalkama-alueelle saa rakentaa tarpeelliset laiturit ja enintään 50 m² kerrosalaa käsittävän varistorakennuksen.

Rakennusalan ulkopuolelle, mikä on säilytettävä luonnomukaisessa kunnassa, ei saa sijoittaa muita rakennuksia kuin enintään 15 k-m² käsittävän saunan ja senkin vähintään 15 m etäisyydelle rantaviivasta.

Kuusankoskelta 20. päivänä kesäkuuta 1979

Aarno Eerola
Aarno Eerola
dipl.ins.


Rantakaavan pohjakartta 1:2000		Kartan laatija Oy KUNNALLISTEKNIikka Ab	
Kunta Kangasniemi	Ilmakuvaus 14.5.1975	Kartoitus 1975	
Kylä Rauhajärvi	Kartoitusmenetelmä Stereokartoitus		
Mikkelin lääni	Koordinaatisto KKJ		
	Korkeusjärjestelmä Likim. N60		
	Kartta hyväksytty 19-12-1975	JOHANNA VUORI AARNE VERIO	

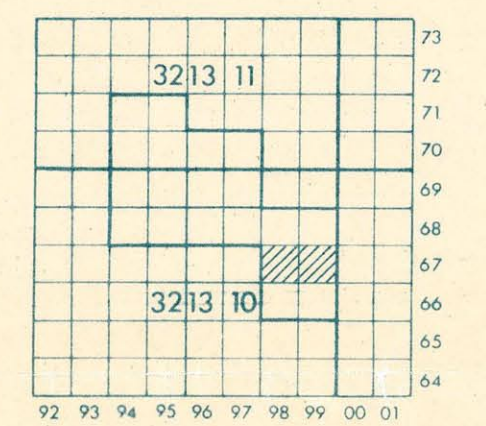

KANGASNIEMI

N:o 3213 10 67/98-99


RANTAKAAVAN	POHJAKARTTA	1:10000	(PERUSKARTTA)
KUNTA	KANGASNIEMI		
KYLÄ	RAUHAJÄRVI		
TILA	RUUKINJÄRVI RN:o 12		

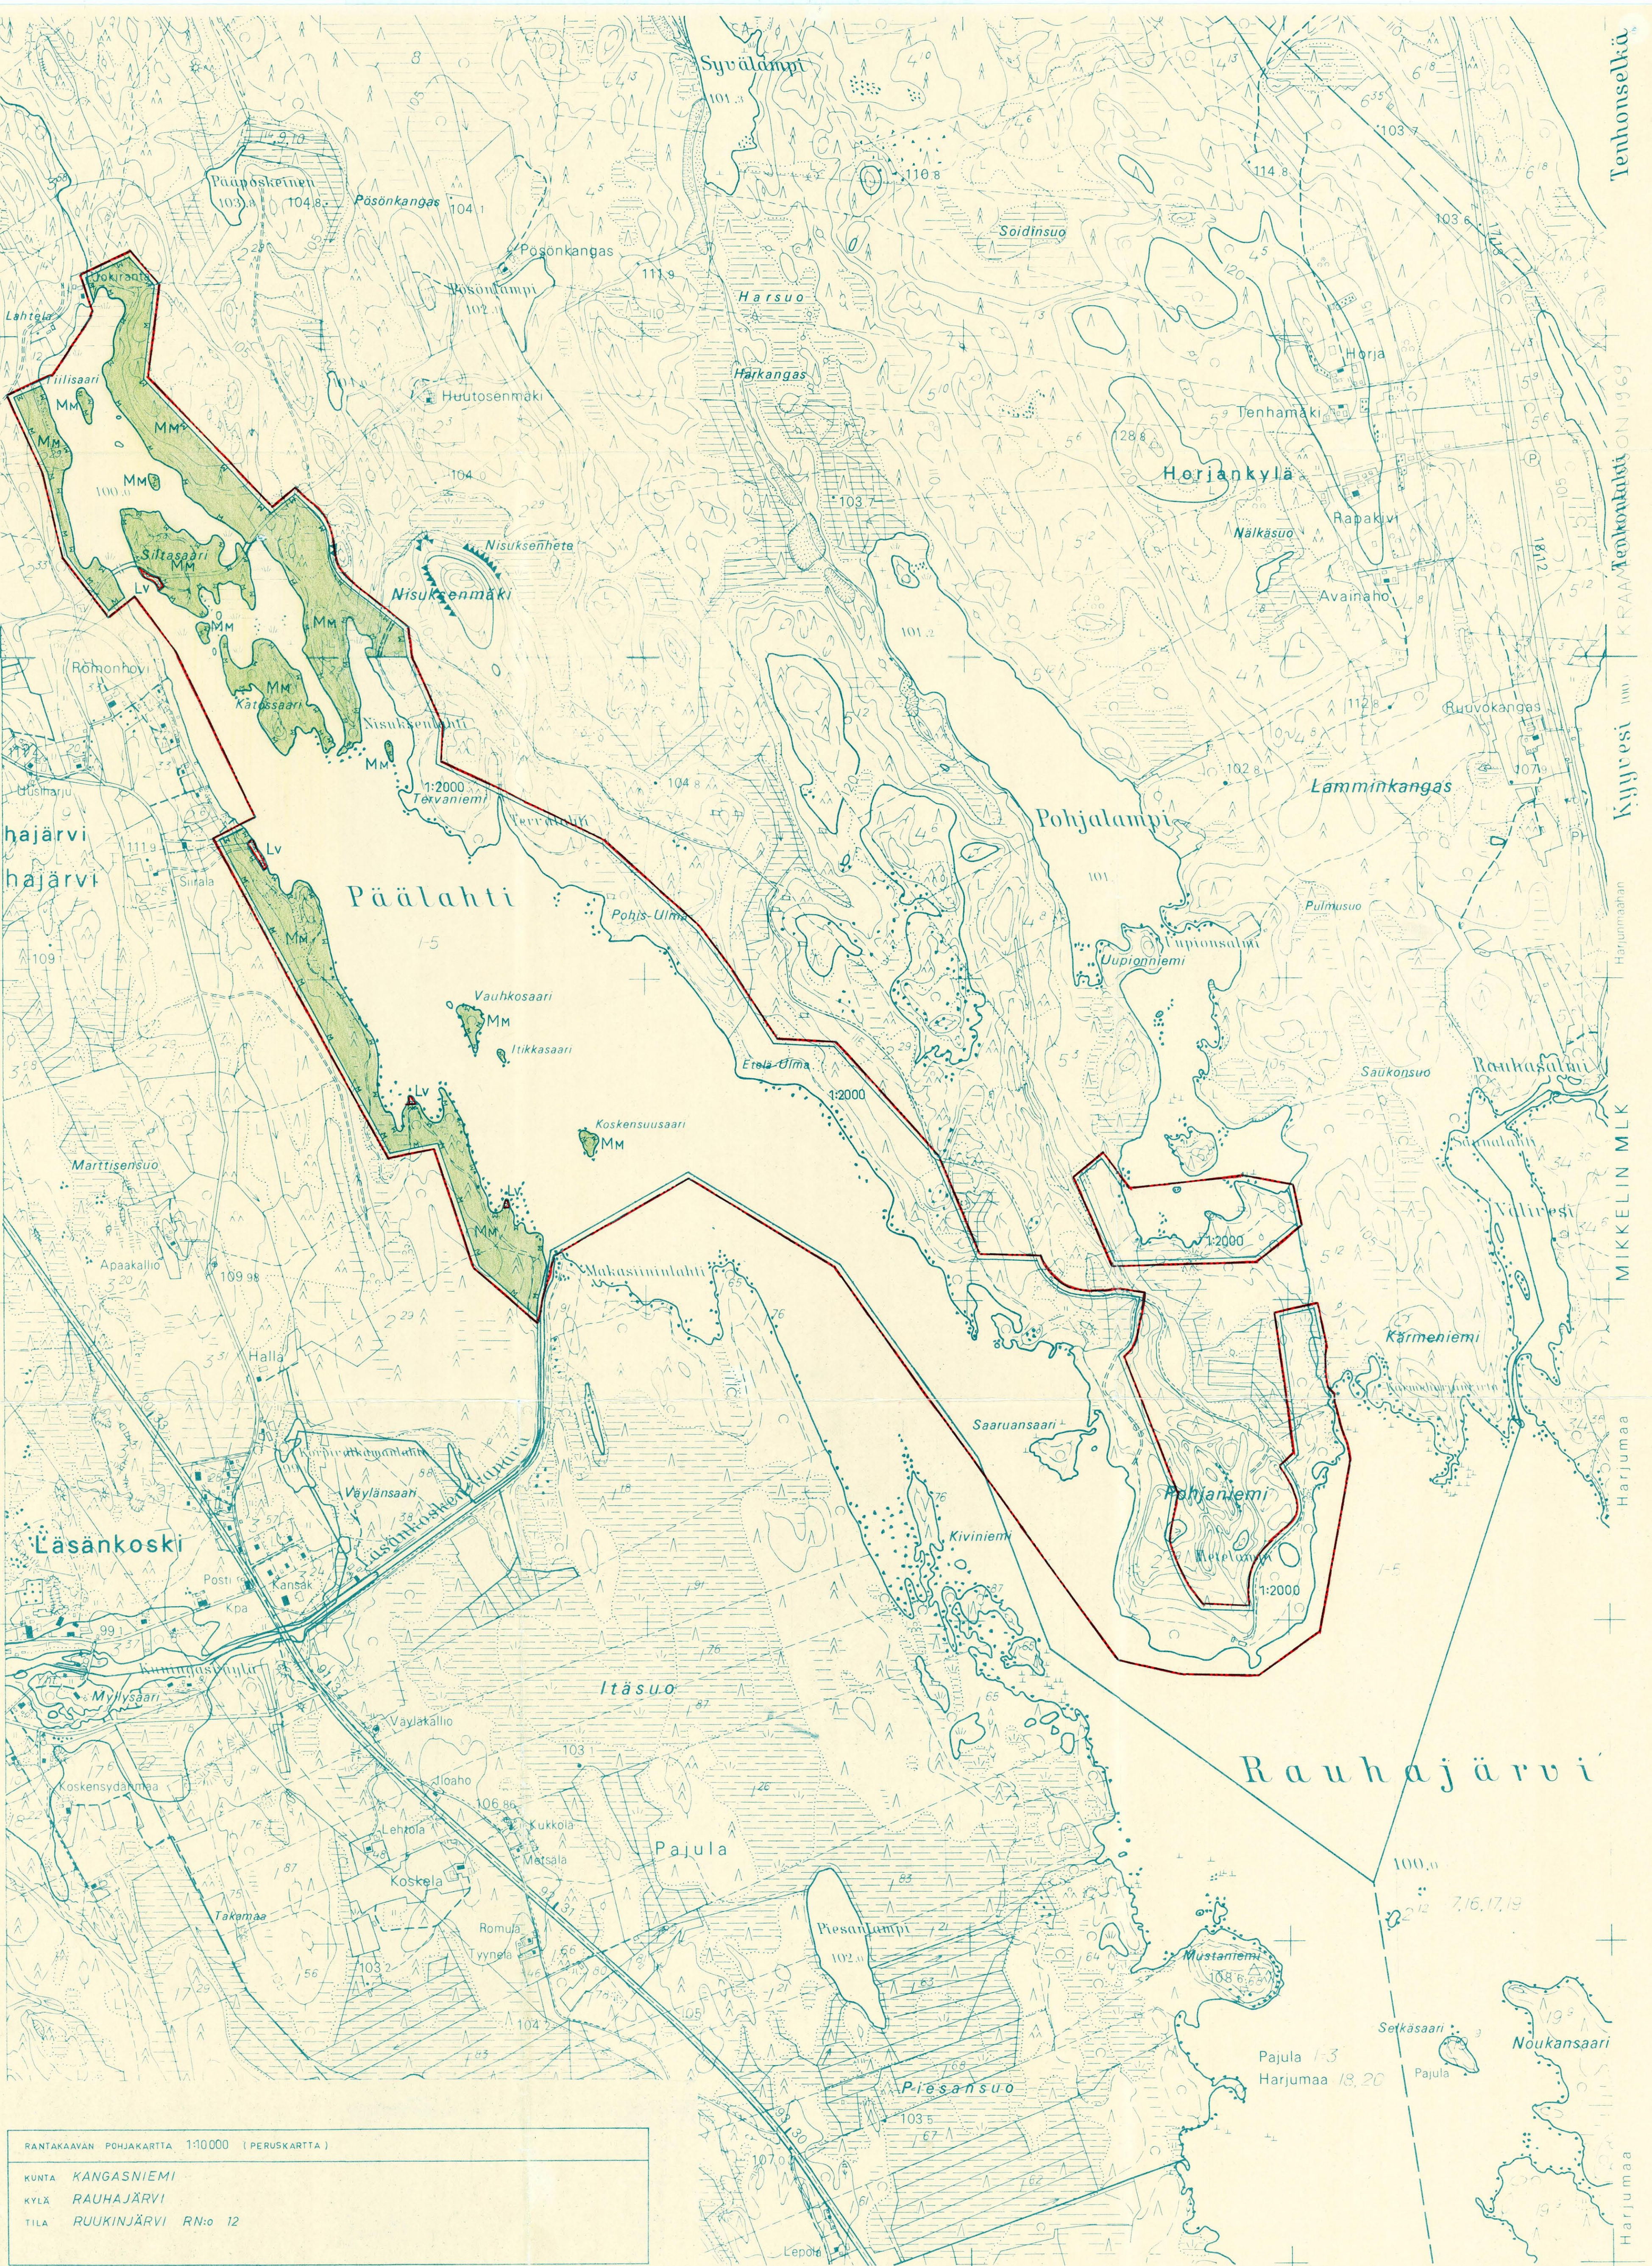




KANGASNIEMI
N:o 3213 10 69/96-97

Rantakaavan pohjakartta 1:2000		Kartan laatija Oy KUNNALLISTEKNIikka Ab	
Kunta Kangasniemi	Ilmakuvaus 14.5.1975	Kartoitus 1975	
Kylä Rauha- järvi	Kartoitusmenetelmä Stereokartoitus		
	Koordinaatisto KKJ		
	Korkeusjärjestelmä Likim. N60		
	Kartta hyväksytty 19-12-1975	AARNE VERHO	
Mikkelin laani			

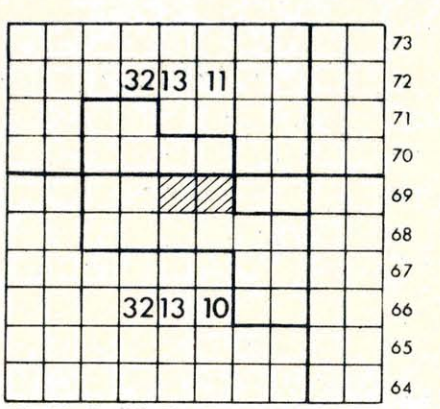

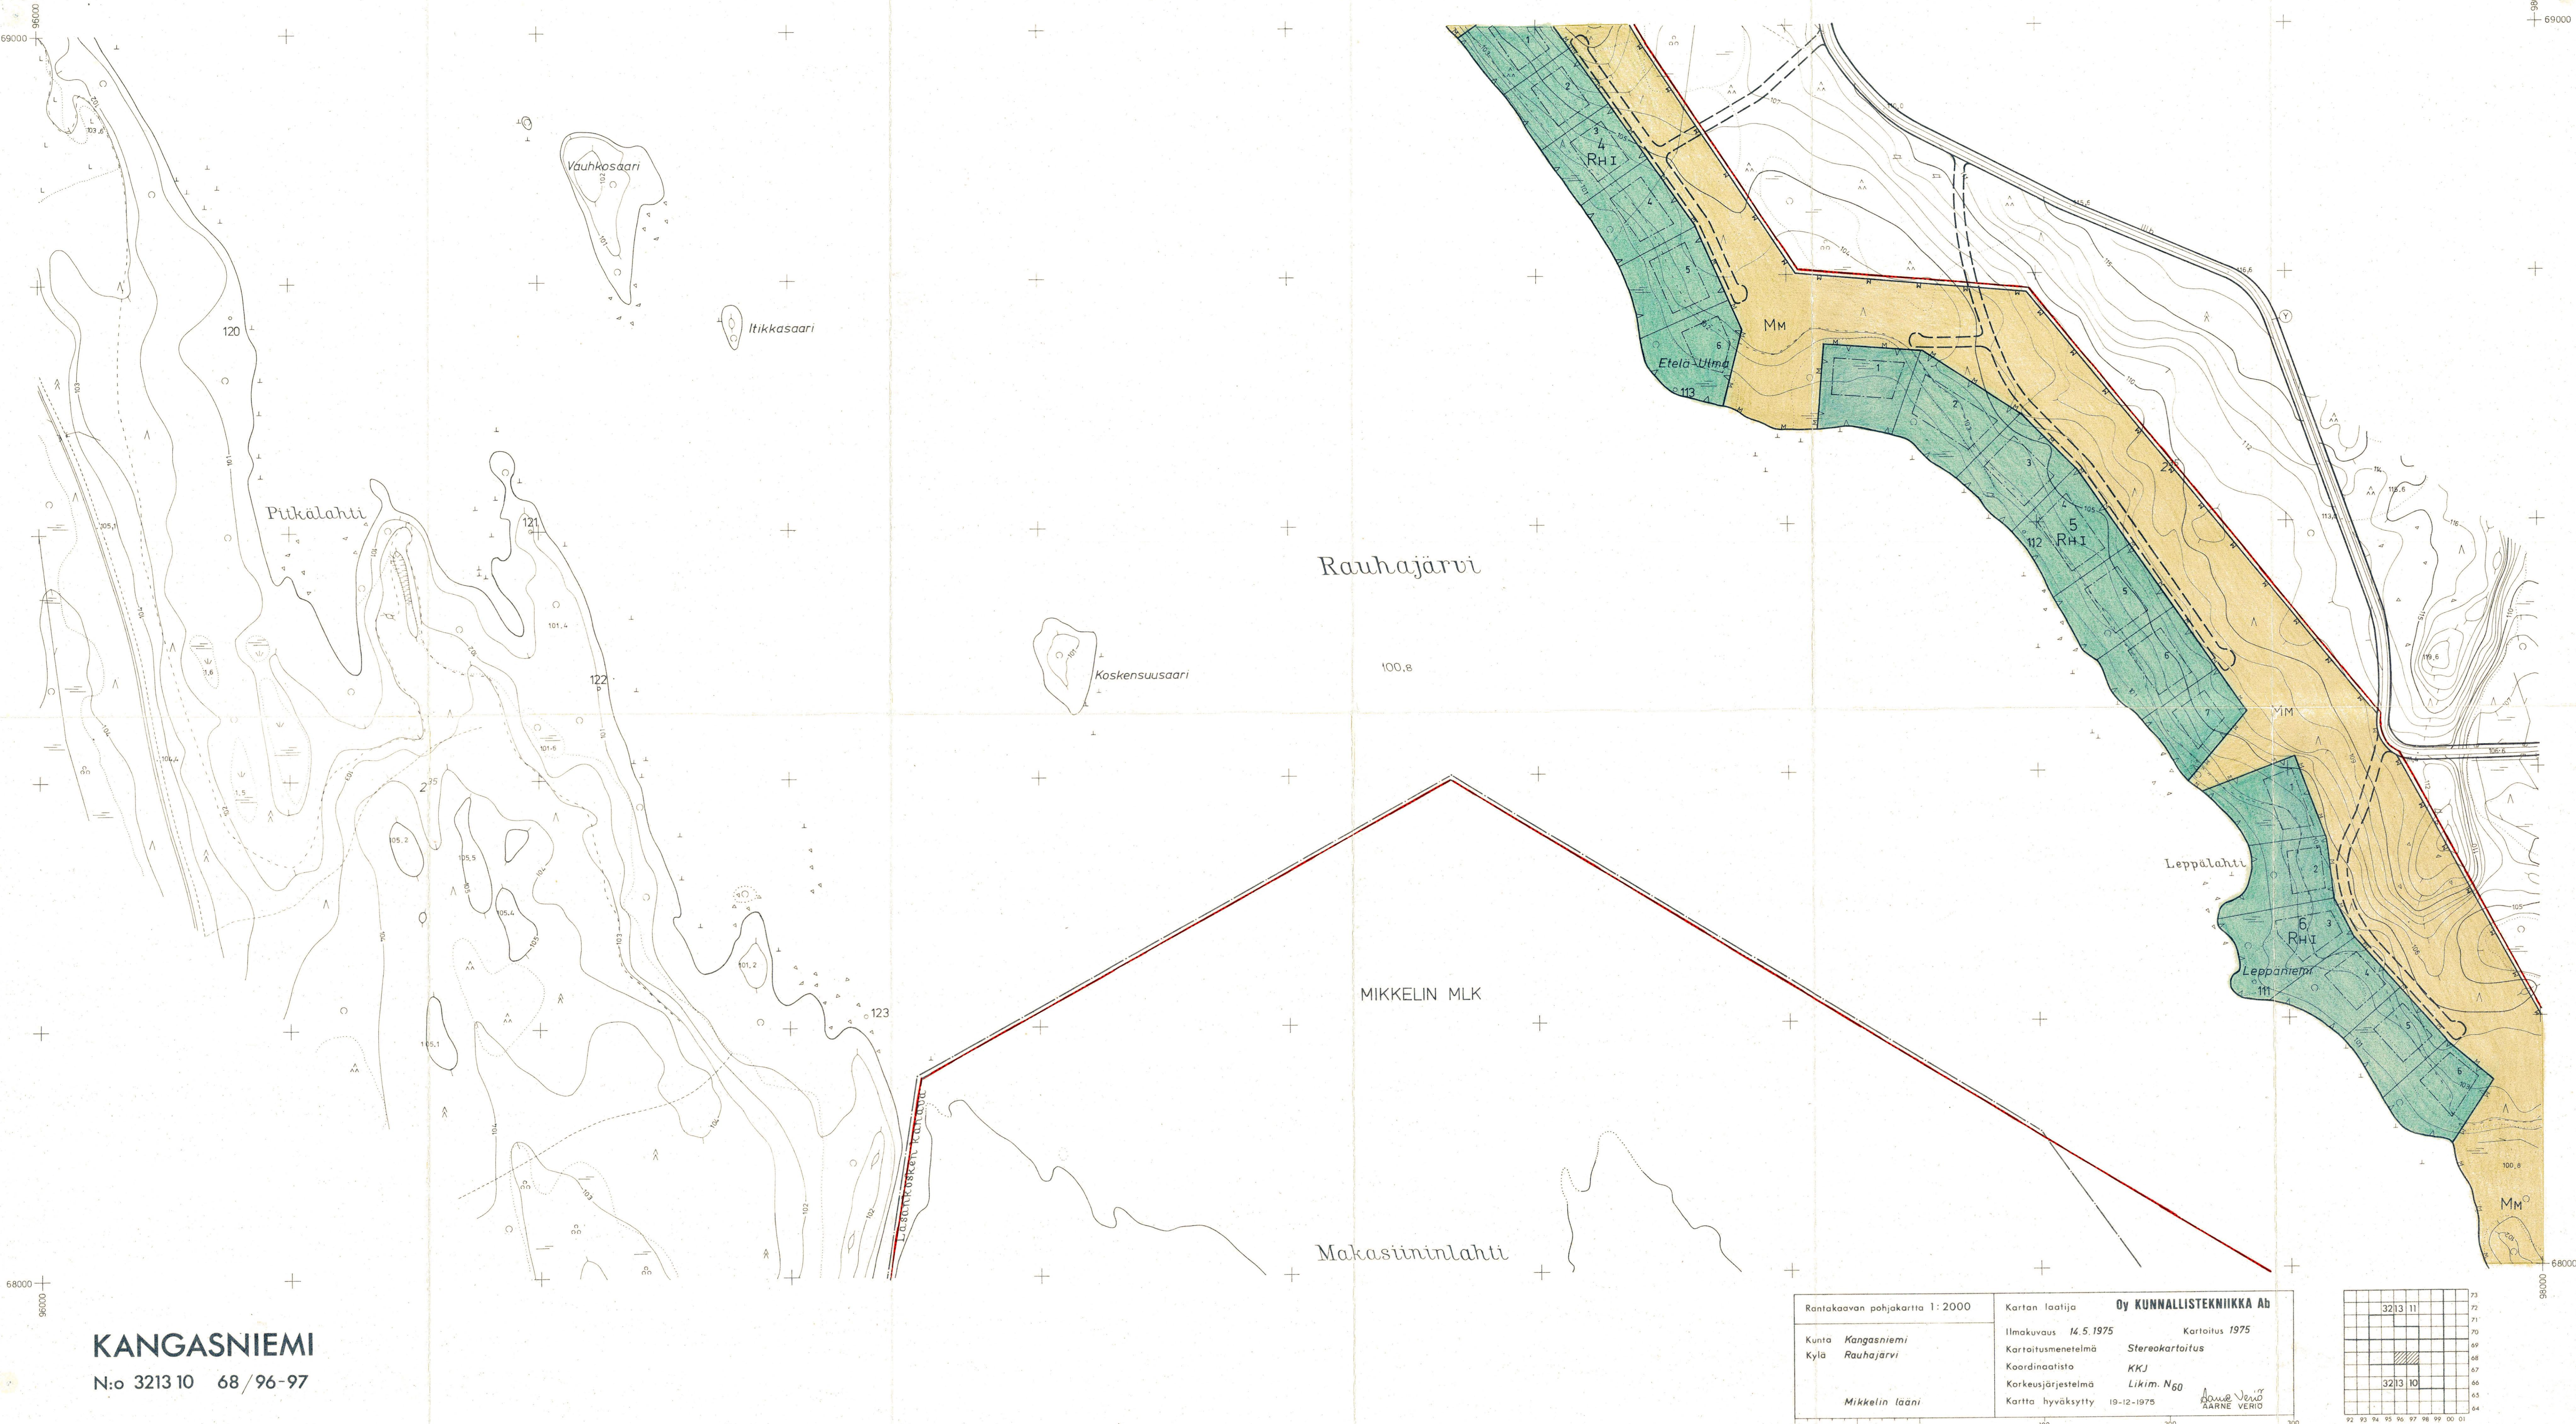

KANGASNIEMI

N:o 3213 10 68/96-97

Rantakaavan pohjakartta 1:2000		Kartan laatija Oy KUNNALLISTEKNIikka Ab	
Kunta <i>Kangasniemi</i>	Ilmakuvaus <i>14.5.1975</i>	Kartoitus <i>1975</i>	
Kylä <i>Rauhajärvi</i>	Kartoitusmenetelmä <i>Stereokartoit</i>		
	Koordinaatisto <i>KKJ</i>		
	Korkeusjärjestelmä <i>Likim. N60</i>		
	Kartta hyväksytty <i>19-12-1975</i>	<i>AARNE VERIO</i>	
<i>Mikkelin lääni</i>			

