

TOIJALA

ASEMAKAAVAN MUUTOS 1:2000


ASEMAKAAVAN MUUTOS KOSKEE:

4. Kaupunginosa  
Kortteli 4014 osa  
sekä puistoaluetta

ASEMAKAAVAN MUUTOKSELLA MUODOSTUU:

4 Kaupunginosa  
Kortteli 4024  
sekä lähivirkistysaluetta

ASEMAKAAVAMERKINNÄT JA -MÄÄRÄYKSET:

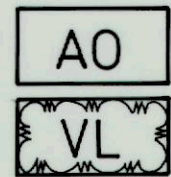

- 3 m sen kaava-alueen ulkopuolella oleva viiva, jota vahvistaminen koskee.
  - Korttelin, korttelinosan ja alueen raja.
  - Eri kaavamääräysten alaisten alueenosien välinen raja.
  - Ohjeellinen tontin raja.
  - Risti merkinnän päällä osoittaa merkinnän poistamista.
  - 4  
4024  
1  
ESKONPU.  
I  
e=0.20  
 $\alpha=18-20^\circ$   
1ap/as
- Kaupunginosan numero.  
Korttelin numero.  
Tontin numero.  
Kadun tai puiston nimi.  
Roomalainen numero osoittaa rakennusten, rakennuksen tai sen osan suurimman sallitun kerrosluvun.  
Tehokkuusluku eli kerrosalan suhde tontin pinta-alaan.  
Kattokaltevuus.  
Istutettava alueen osa.  
Merkintä osoittaa, kuinka monta autopaikkaa asuntoa kohti on rakennettava.

A0

-korttelia koskevat asemakaavamääräykset:  
Rakennusten harjan korkeuden tulee korttelin 4024  
tontilla n:o 2 olla vähintään sama kuin tontilla n:o 1.

Toijala 10.4.1985

TOIJALAN KAUPUNKI


Mittaustoimisto

Arkkitehti SAFA

*Ritva Kangasniemi*

Ritva Kangasniemi

Kaupunginvaltuusto hyväksynyt 21. 8.1985  
Hämeen lääninhallitus vahvistanut 13.12.1985

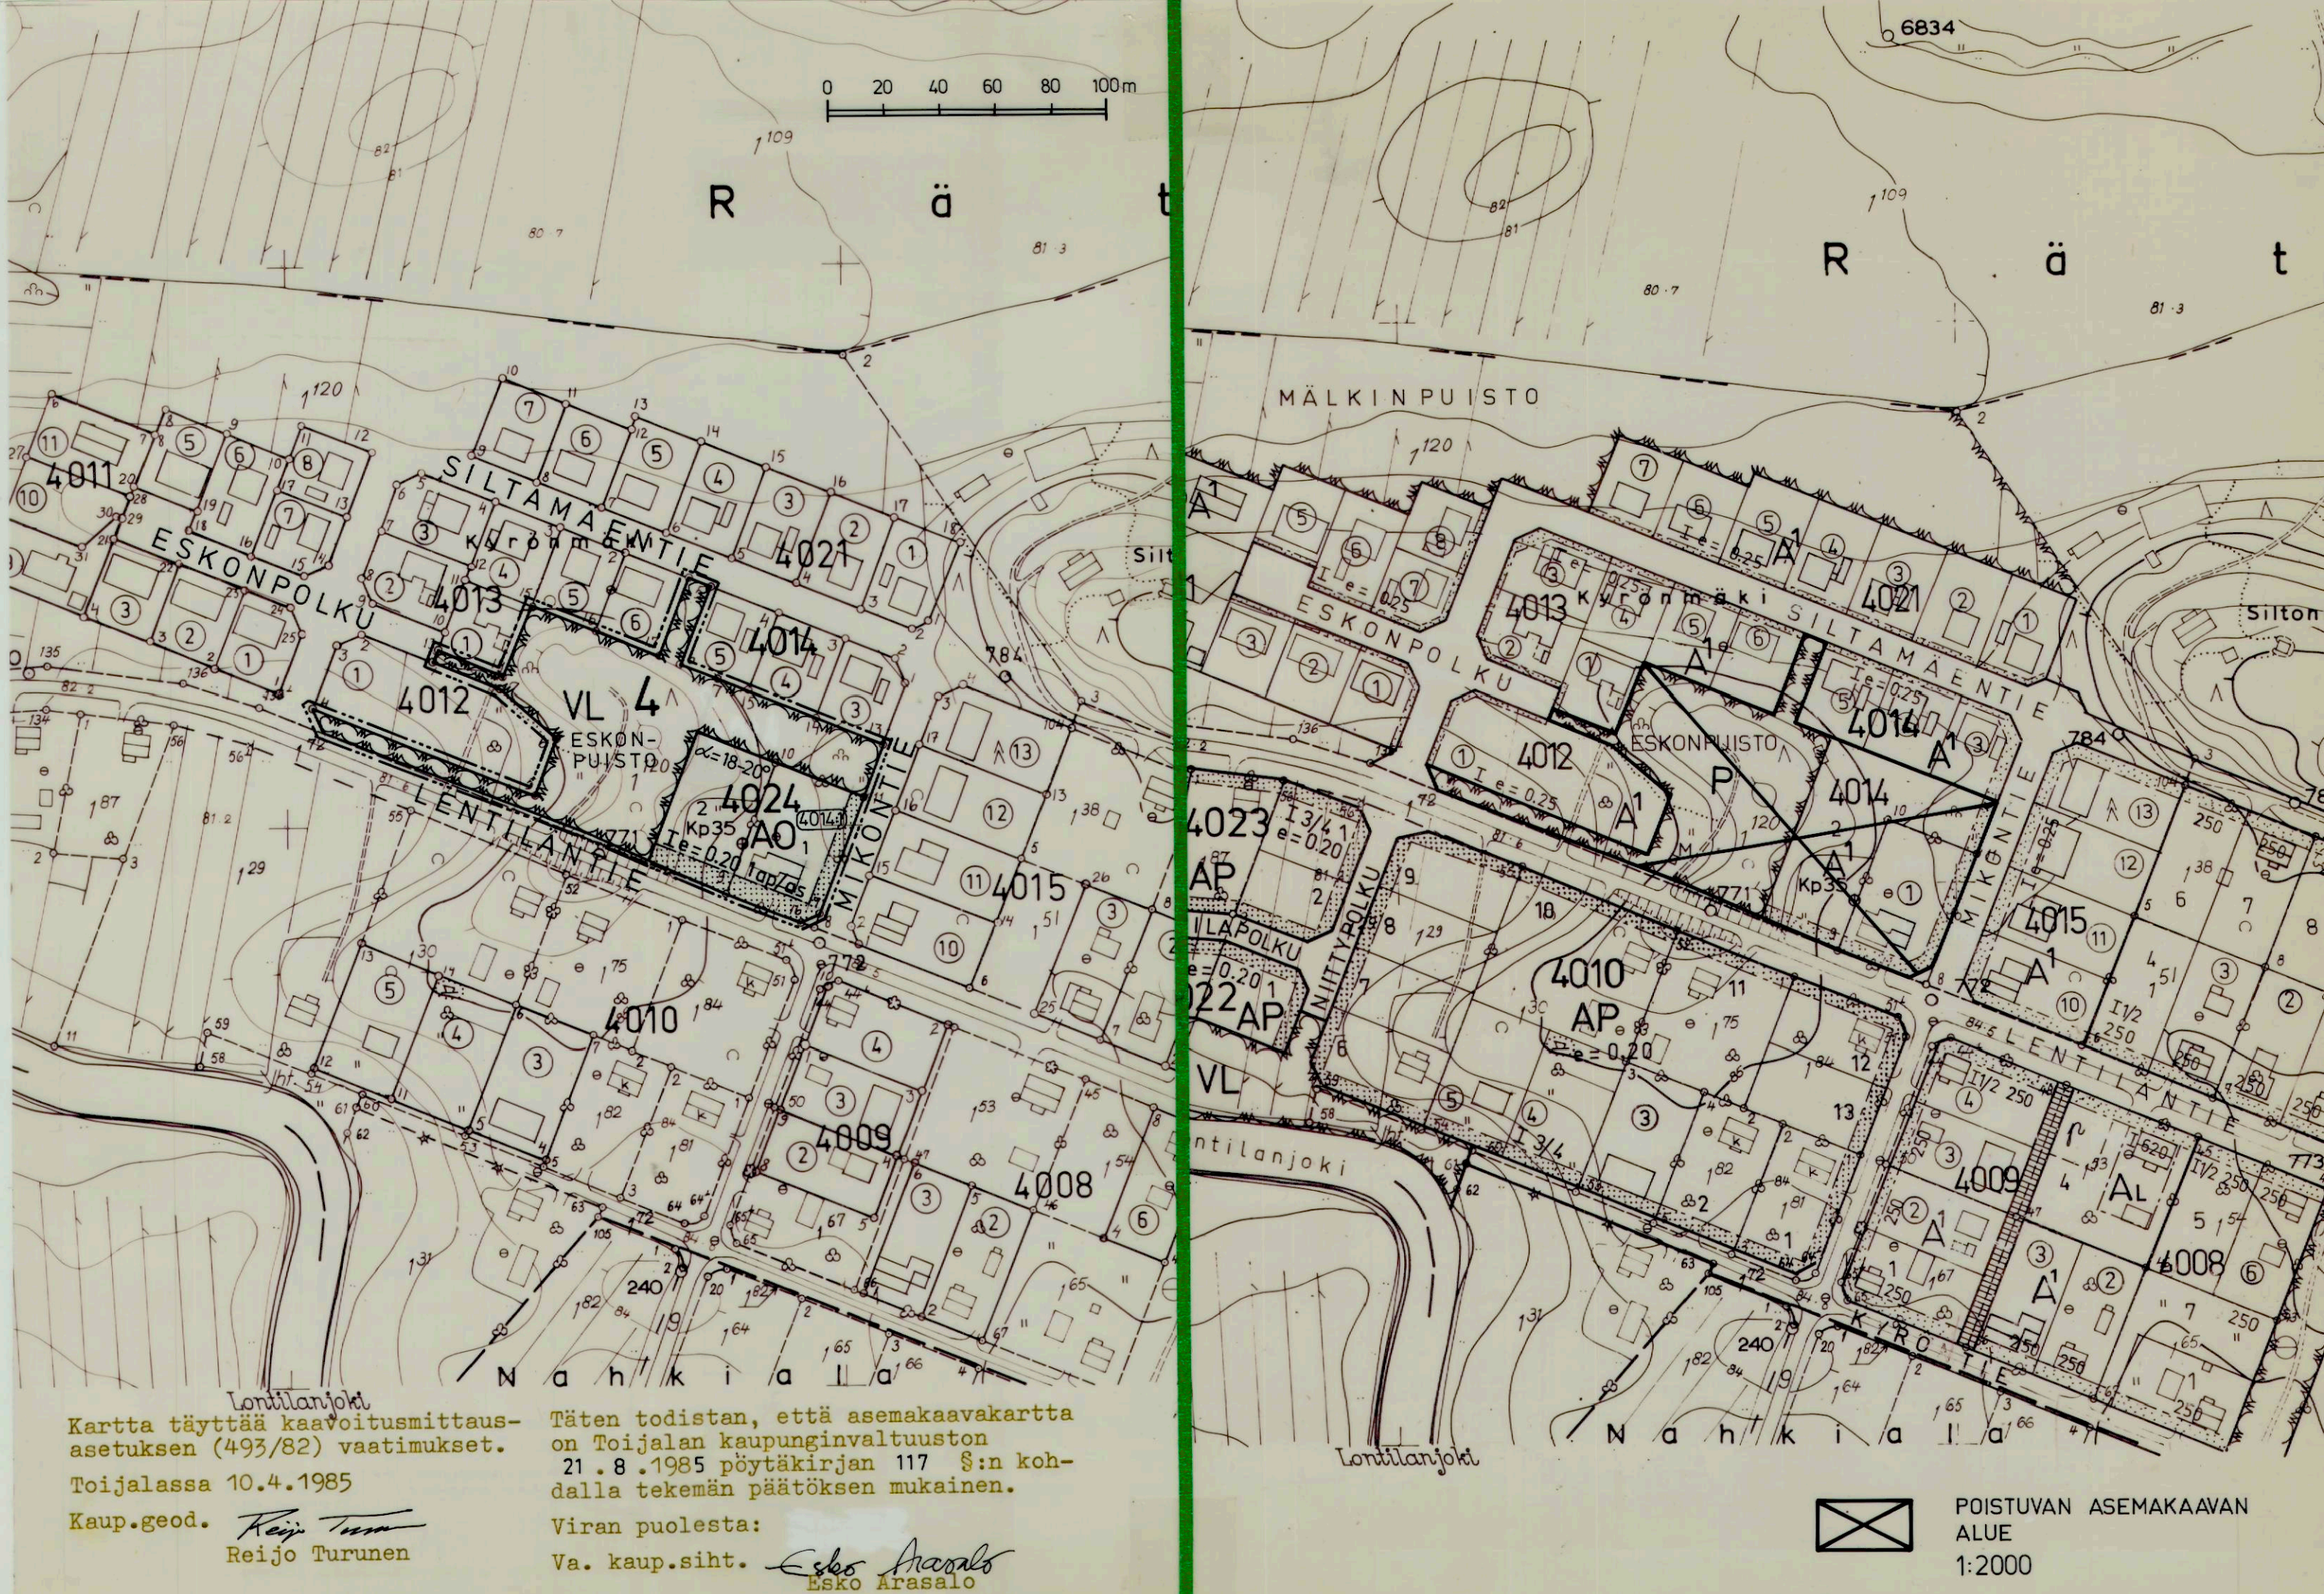

Kartta täyttää kaavoitusmittausasetuksen (493/82) vaatimukset.  
Toijalassa 10.4.1985  
Kaup.geod. *Reijo Turunen*  
Reijo Turunen

Täten todistan, että asemakaavakartta on Toijalan kaupunginvaltuuston 21.8.1985 pöytäkirjan 117 §:n kohdalla tekemän päätöksen mukainen.  
Viran puolesta:  
Va. kaup.siht. *Esko Arasalo*  
Esko Arasalo



POISTUVAN ASEMAKAAVAN ALUE  
1:2000