



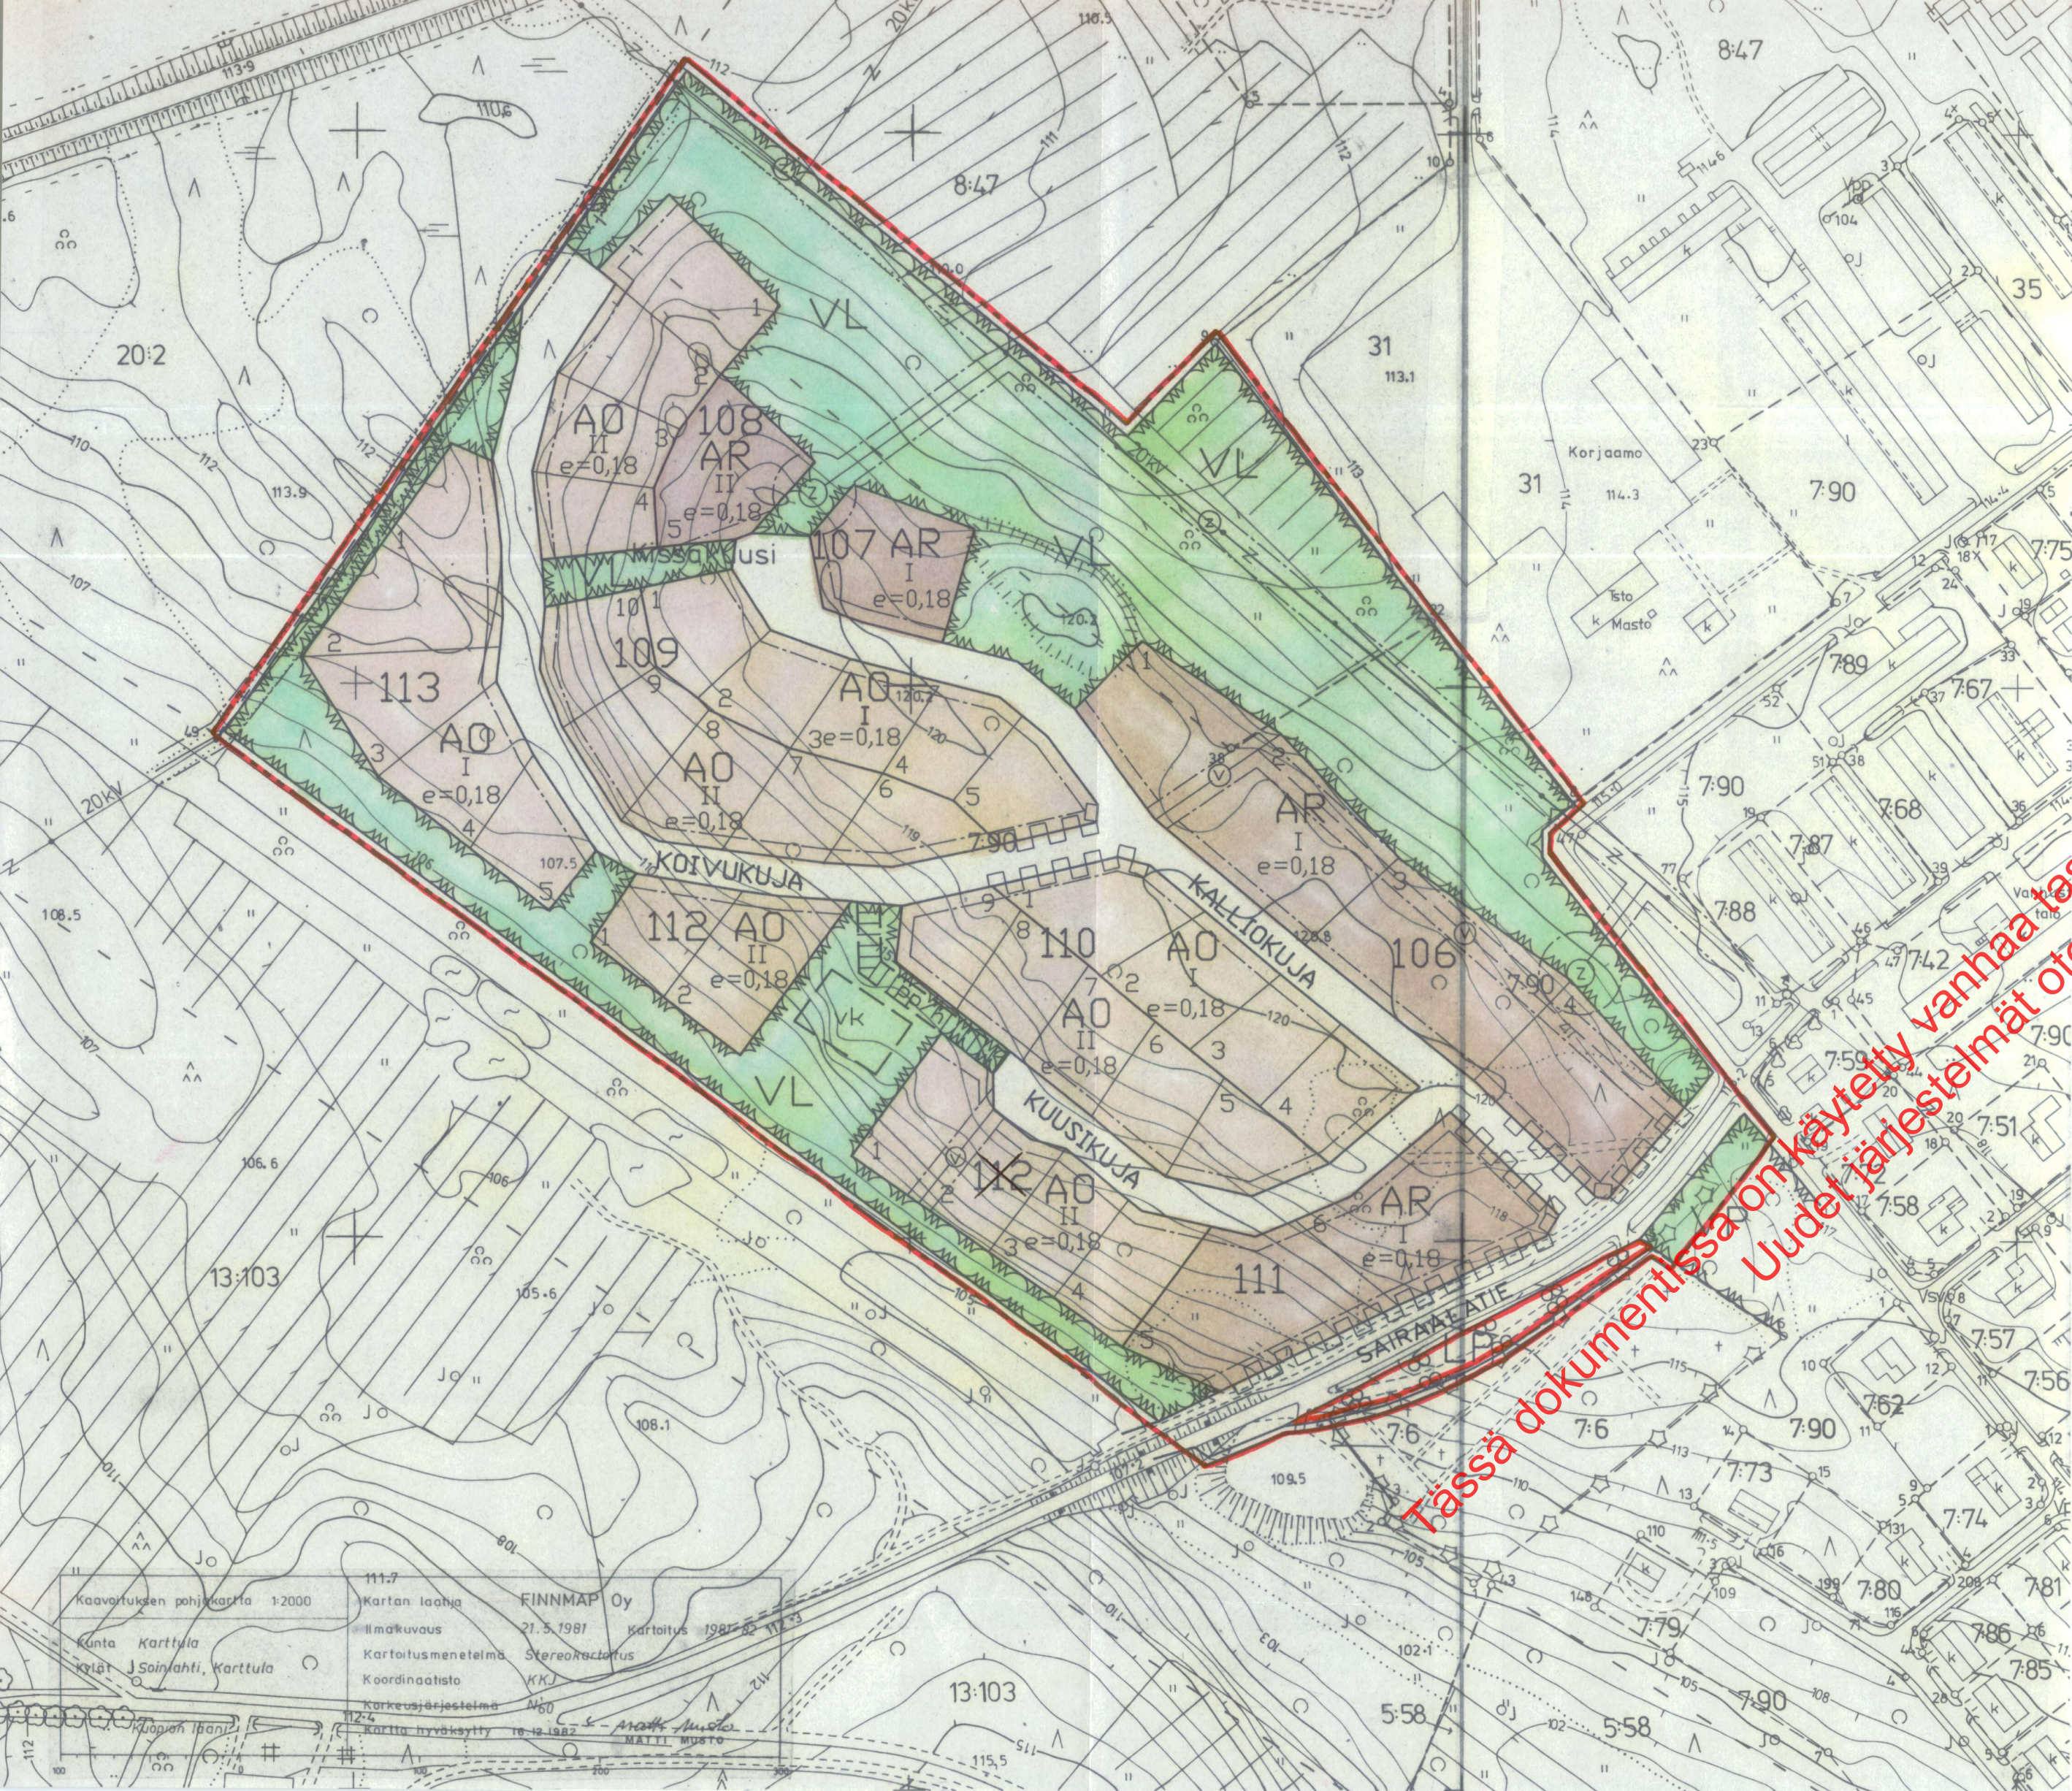


Merkintöjen selitykset ja rakennuskaavamääräykset:



Rivitalojen ja muiden kytkettyjen asuinrakennusten kortteli-alue.

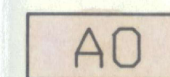


Erillispientalojen kortteli-alue.

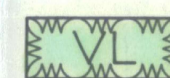

Lähivirkistysalue.




Puisto.

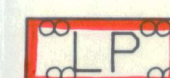


Yleinen pysäköintialue.




Ohjeellinen leikkikenttä.

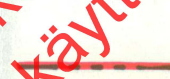


3 m sen kaava-alueen ulkopuolella oleva viiva, jota vahvistaminen koskee.

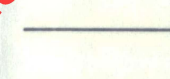

Korttelin, korttelinosan ja alueen raja.

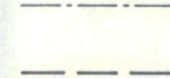


Eri kaavamääräysten alaisten alueenosien välinen raja.

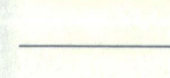


Ohjeellinen eri kaavamääräysten alaisten alueenosien välinen raja.




Ohjeellinen tontin raja.

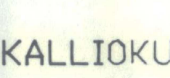


Korttelin numero.

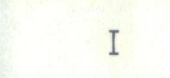


Rakennuspaikan numero.

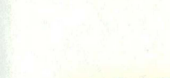


Rakennuskaavatie nimi.

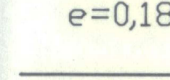

Roomalainen numero osoittaa rakennusten, rakennuksen tai sen osan suurimman sallitun kerrosluvun.

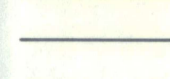

Tehokkuusluku eli kerroslalan suhde rakennuspaikan pinta-alaan.

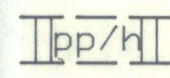

Rakennuskaavatie



Ohjeellinen jalankululle ja polkupyörälle varattu tie, jolla huoltoajo on sallittua.

KARTTULA

ROSVOKALLIO


RAKENNUSKAAVA JA RAKENNUSKAAVAN

MUUTOS 1:2000


RAKENNUSKAAVAN MUUTOS KOSKEE MAA- JA METSÄTALOUS-, PYSÄKÖINTI- JA RAKENNUSKAAVATIEALUEITA.

RAKENNUKAAVA KOSKEE OSAA KARTTULAN KYLÄN TILAA LASSILA RNro 7103 JA JUNNILA RNro 8147.

RAKENNUKAAVALLA JA RAKENNUSKAAVAN MUUTOKSELLA MUODOSTUVAT KORTTELIT 106 -113 PUISTO-, LÄHIVIRKISTYS-, YLEISEN PYSÄKÖINTI-, LEIKKIKENTTÄ- JA RAKENNUSKAAVATIEALUEET

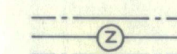

Sähköjohtoa varten varattu alueen osa.

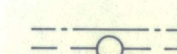

Maanalaista johtoa varten varattu alueen osa.



Rakennuskaavatiealueen rajan osa, jonka kohdalta ei saa järjestää ajoneuvoliittymää.

Kuopiossa 7. päivänä marraskuuta 1990

SUUNNITTELUKESKUS OY

KUOPION ALUETOIMISTO

Hannu Koskinen
Hannu Koskinen
Dipl.ins., tsto pääll.

Timo Leskinen
Timo Leskinen
dipl.ins.

Kunnanvaltuusto on kokouksessaan 04.02.1991 14:n kohdalla hyväksynyt tämän rakennuskaavan.

Karttulassa 27.02.1991

Kunnansihteeri *Antti Vainio*