

VESANTO

RAKENNUSKAAVAN MUUTOS 1:2000

RAKENNUSKAAVAN MUUTOS KOSKEE KORTTELEITA 1 - 6, 7 (OSA), 8, 9, JA 17 SEKÄ PUISTO-, LIIKENNE-, HAUTAUSMAA-, RAKENNUSKAAVATIE- JA MAATALOUSALUEITA.

RAKENNUSKAAVAN MUUTOKSELLA MUODOSTUVAT KORTTELIT 1 - 9, 17 SEKÄ PUISTO-, LIIKENNE-, HAUTAUSMAA-, RAKENNUSKAAVATIE- JA MAATALOUSALUEET.

AUTOPAikkojen vähimmäismäärä:
- ASUNNOT 1 AP / 95 NELIÖMETRIÄ KERROSALAA KUITENKIN VÄHINTÄÄN 1 AP / ASUINHUONEISTO

KUOPIOSSA MAALISKUUN 19. PÄIVÄNÄ 1990

SUUNNITTELUKESKUS OY
Hannu Koskinen
HANNU KOSKINEN
DIPL.INS.,TSTOPÄÄLL.

KUNNANVALTUUSTO ON KOKOUKSESSAAN 11 . 9 . 1990 § 40 :N KOHDALLA HYVÄKSYNYT TÄMÄN RAKENNUSKAAVAN.

VESANNOLLA . 199

KUNNANSIHTTEERI

KMS-696-7225

- A0

ERILLISPIENTALOJEN KORTTELIALUE.
- AP

ASUINPIENTALOJEN KORTTELIALUE.
- AP-1

ASUINPIENTALOJEN KORTTELIALUE. RAKENNUSTEN PITUUS SAA OLLA KORKEINTAAN 25 METRIÄ.
- EH

HAUTAUSMAA
- VP

PUISTO
- M

MAA- JA METSÄTALOUSALUE.
- LP

YLEINEN PYSÄKÖINTIALUE.
- 3 M SEN KAAVA-ALUEEN ULKOPUOLELLA OLEVA VIIVA, JOTA VAHVISTAMINEN KOSKEE.
- KORTTELIN, KORTTELINOSAN JA ALUEEN RAJA.
- ERI KAAVAMÄÄRÄYSTEN ALAISTEN ALUEENOSIEN VÄLINEN RAJA.
- OHJEELLINEN TONTIN/RAKENNUSPAIKAN RAJA.
- 17

KORTTELIN NUMERO.
- 1

TONTIN/RAKENNUSPAIKAN NUMERO.
- TOIVONTIE

RAKENNUSKAAVATIE.
- 11/2

MURTOLUKU ROOMALAISEN NUMERON JÄLJESSÄ OSOITTAÄ, KUINKA SUUREN OSAN RAKENNUKSEN SUURIMMAN KERROKSEN ALASTA SAA KAAVASSA LUKUMÄÄRÄLTÄÄN MAINITTUJEN KERROSTEN YLÄPUOLELLA OLEVASTA TILASTA KERROSLUVUN ESTÄMÄTTÄ KÄYTTÄÄ KERROSALAAN LASKETTAVAKSI TILAKSI.
- RAKENNUSALA
- NUOLI OSOITTAÄ RAKENNUSALAN SIVUN, JOHON RAKENNUS ON RAKENNETTAVA KIINNI.
- o o o o o


ISTUTETTAVA PUURIVI.
- pp/t

JALANKULULLE JA POLKUPYÖRÄILYLLE VARATTU KATU/TIE, JOLLA TONTILLE/RAKENNUSPAIKALLE AJO ON SALLITTU.
- ②

SÄHKÖJOHTOA VARTEN VARATTU ALUEEN OSA.
- ①

MAANALAISTA JOHTOA VARTEN VARATTU ALUEEN OSA (1= VIEMÄRI).
- e = 0,20

TEHOKKUUSLUKU ELI KERROSALAN SUHDE TONTIN/RAKENNUSPAIKAN PINTA-ALAAN.

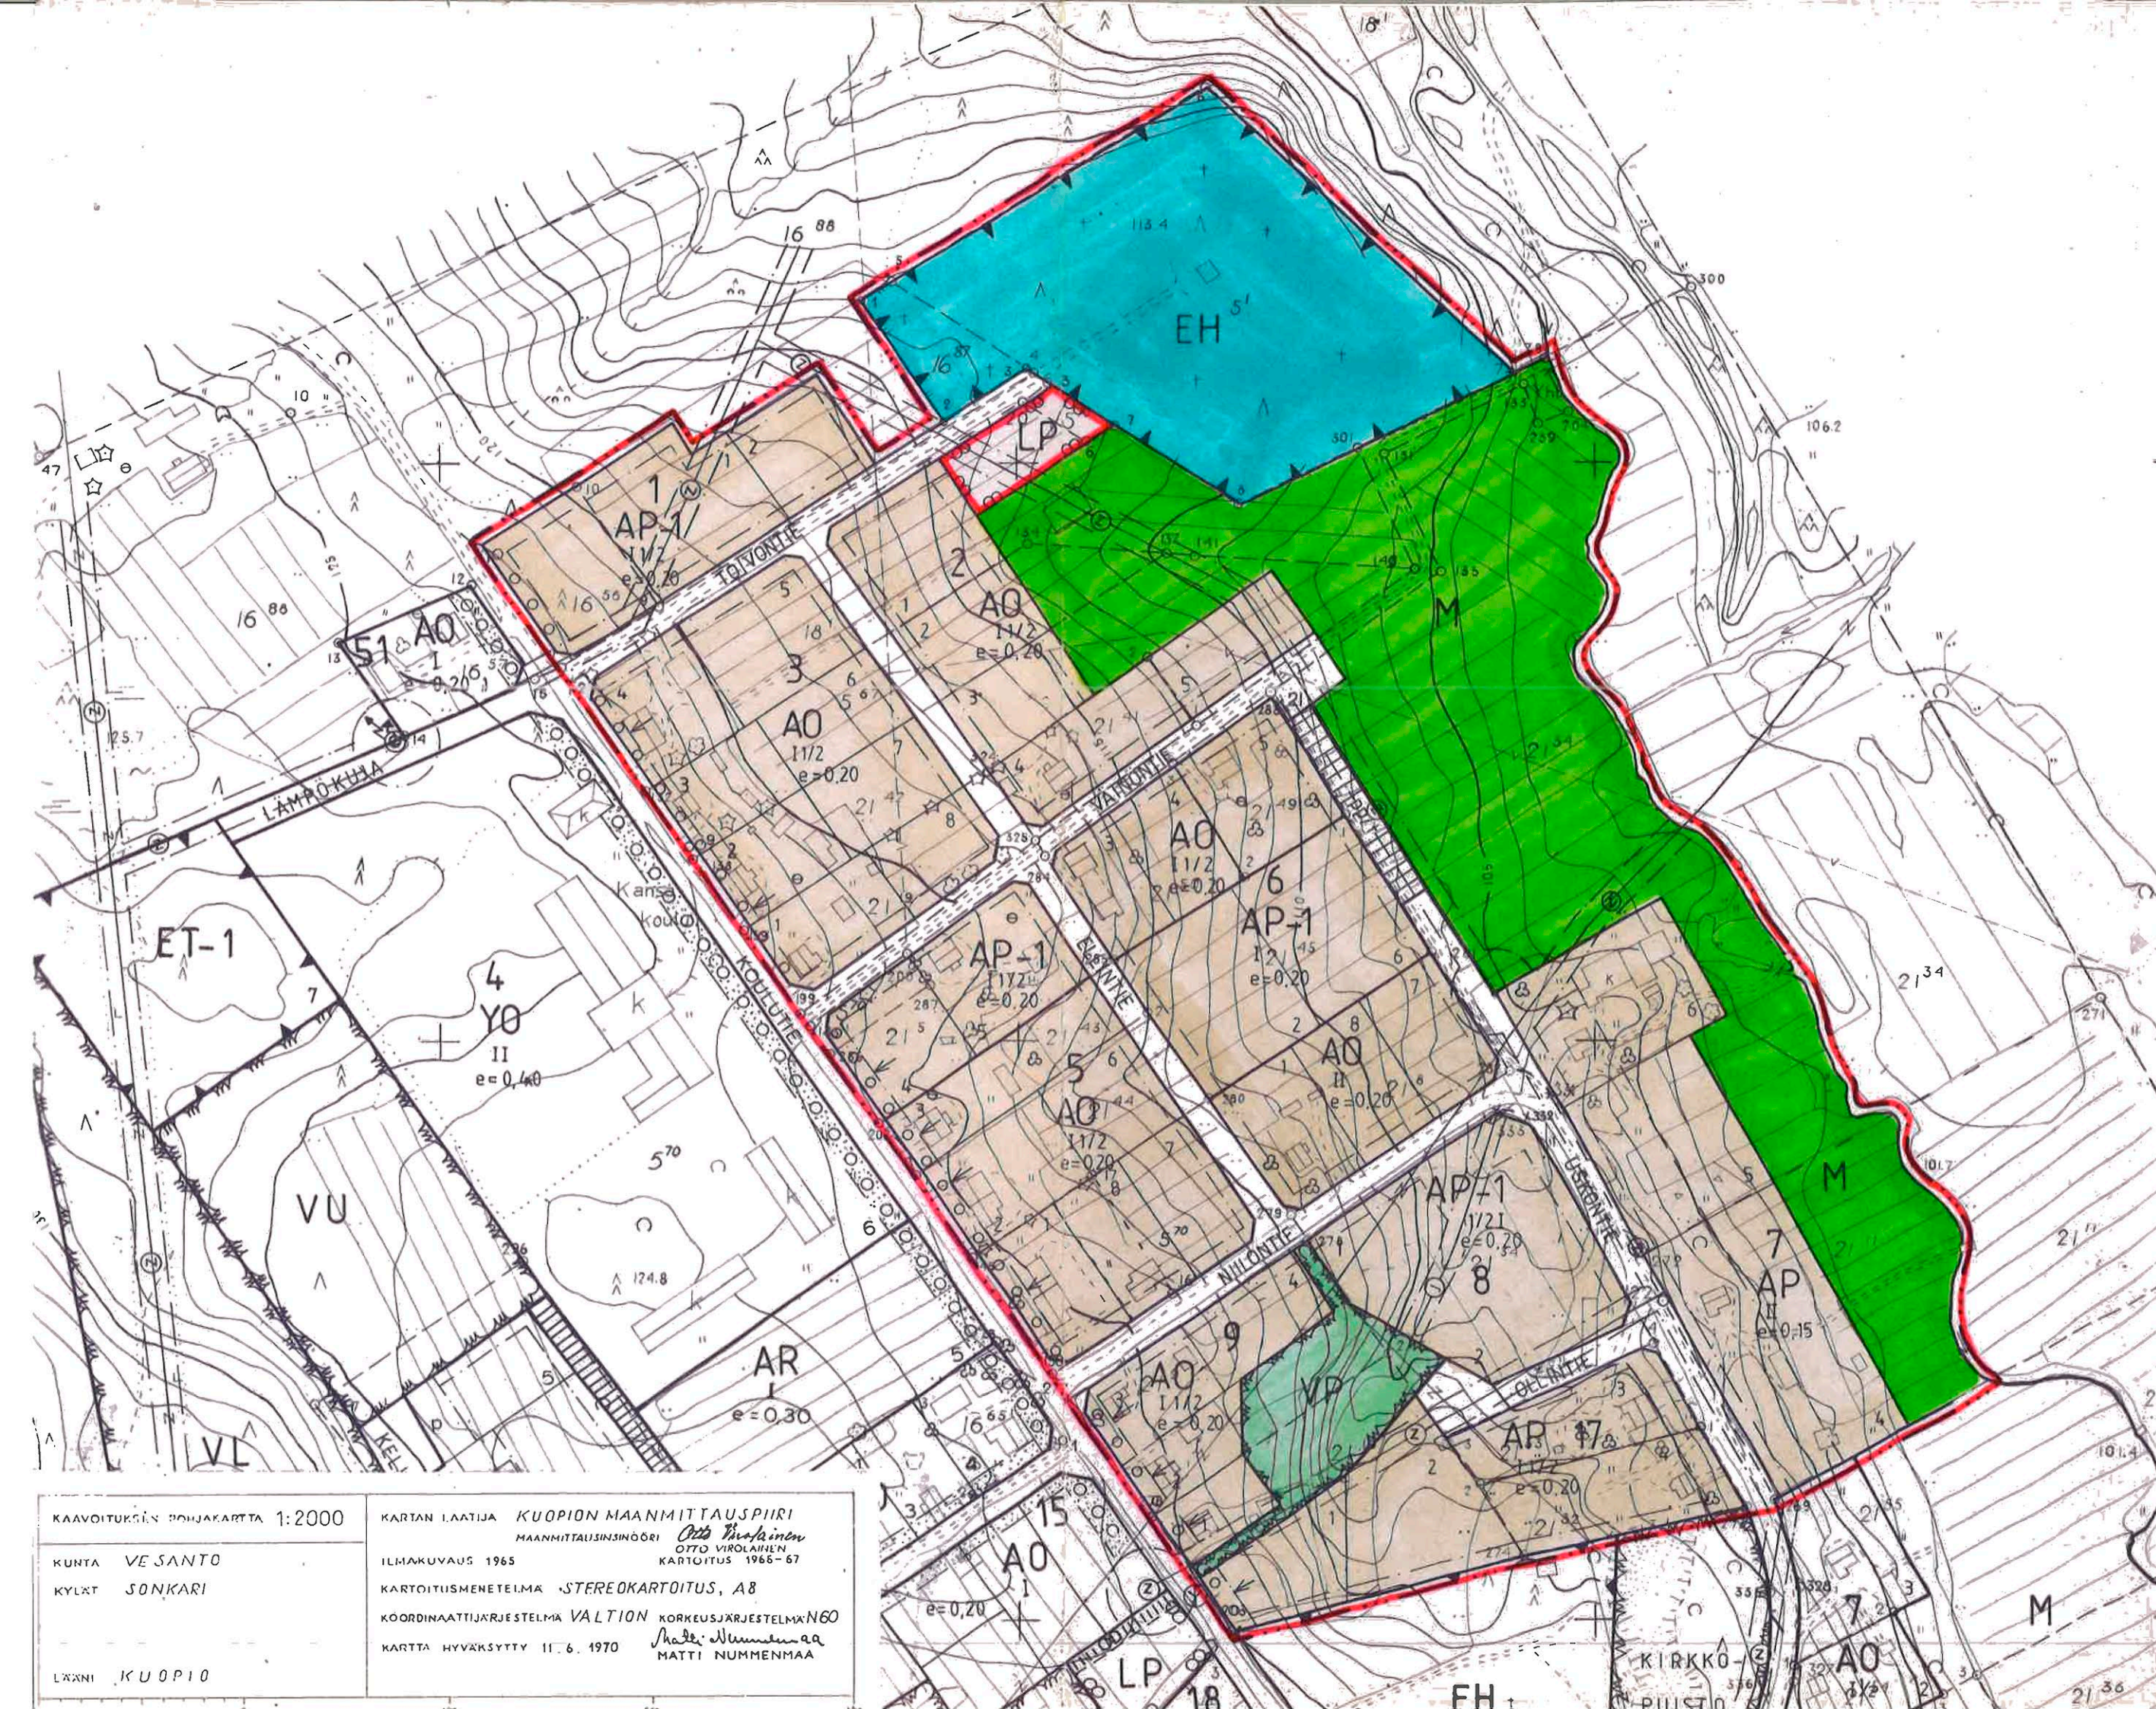

KAUVOITUKSEN POHJAKARTTA 1:2000
KUNTA VESANTO
KYLÄT SONKARI
LÄHÄN KUOPIO

KARTAN LAATIJAT KUOPION MAANMITTAUSPIIRI
MAANMITTAUSINSINööri *Otto Virolainen*
ILMAKUVANUS 1965
KARTOITUSMENETELMÄ STEREOKARTOITUS, A8
KOORDINAATTIJÄRJESTELMÄ VALTION KORKEUSJÄRJESTELMÄN60
KARTTA HYVÄKSYTTY 11.6.1970
MATTI NUMMENMAA