


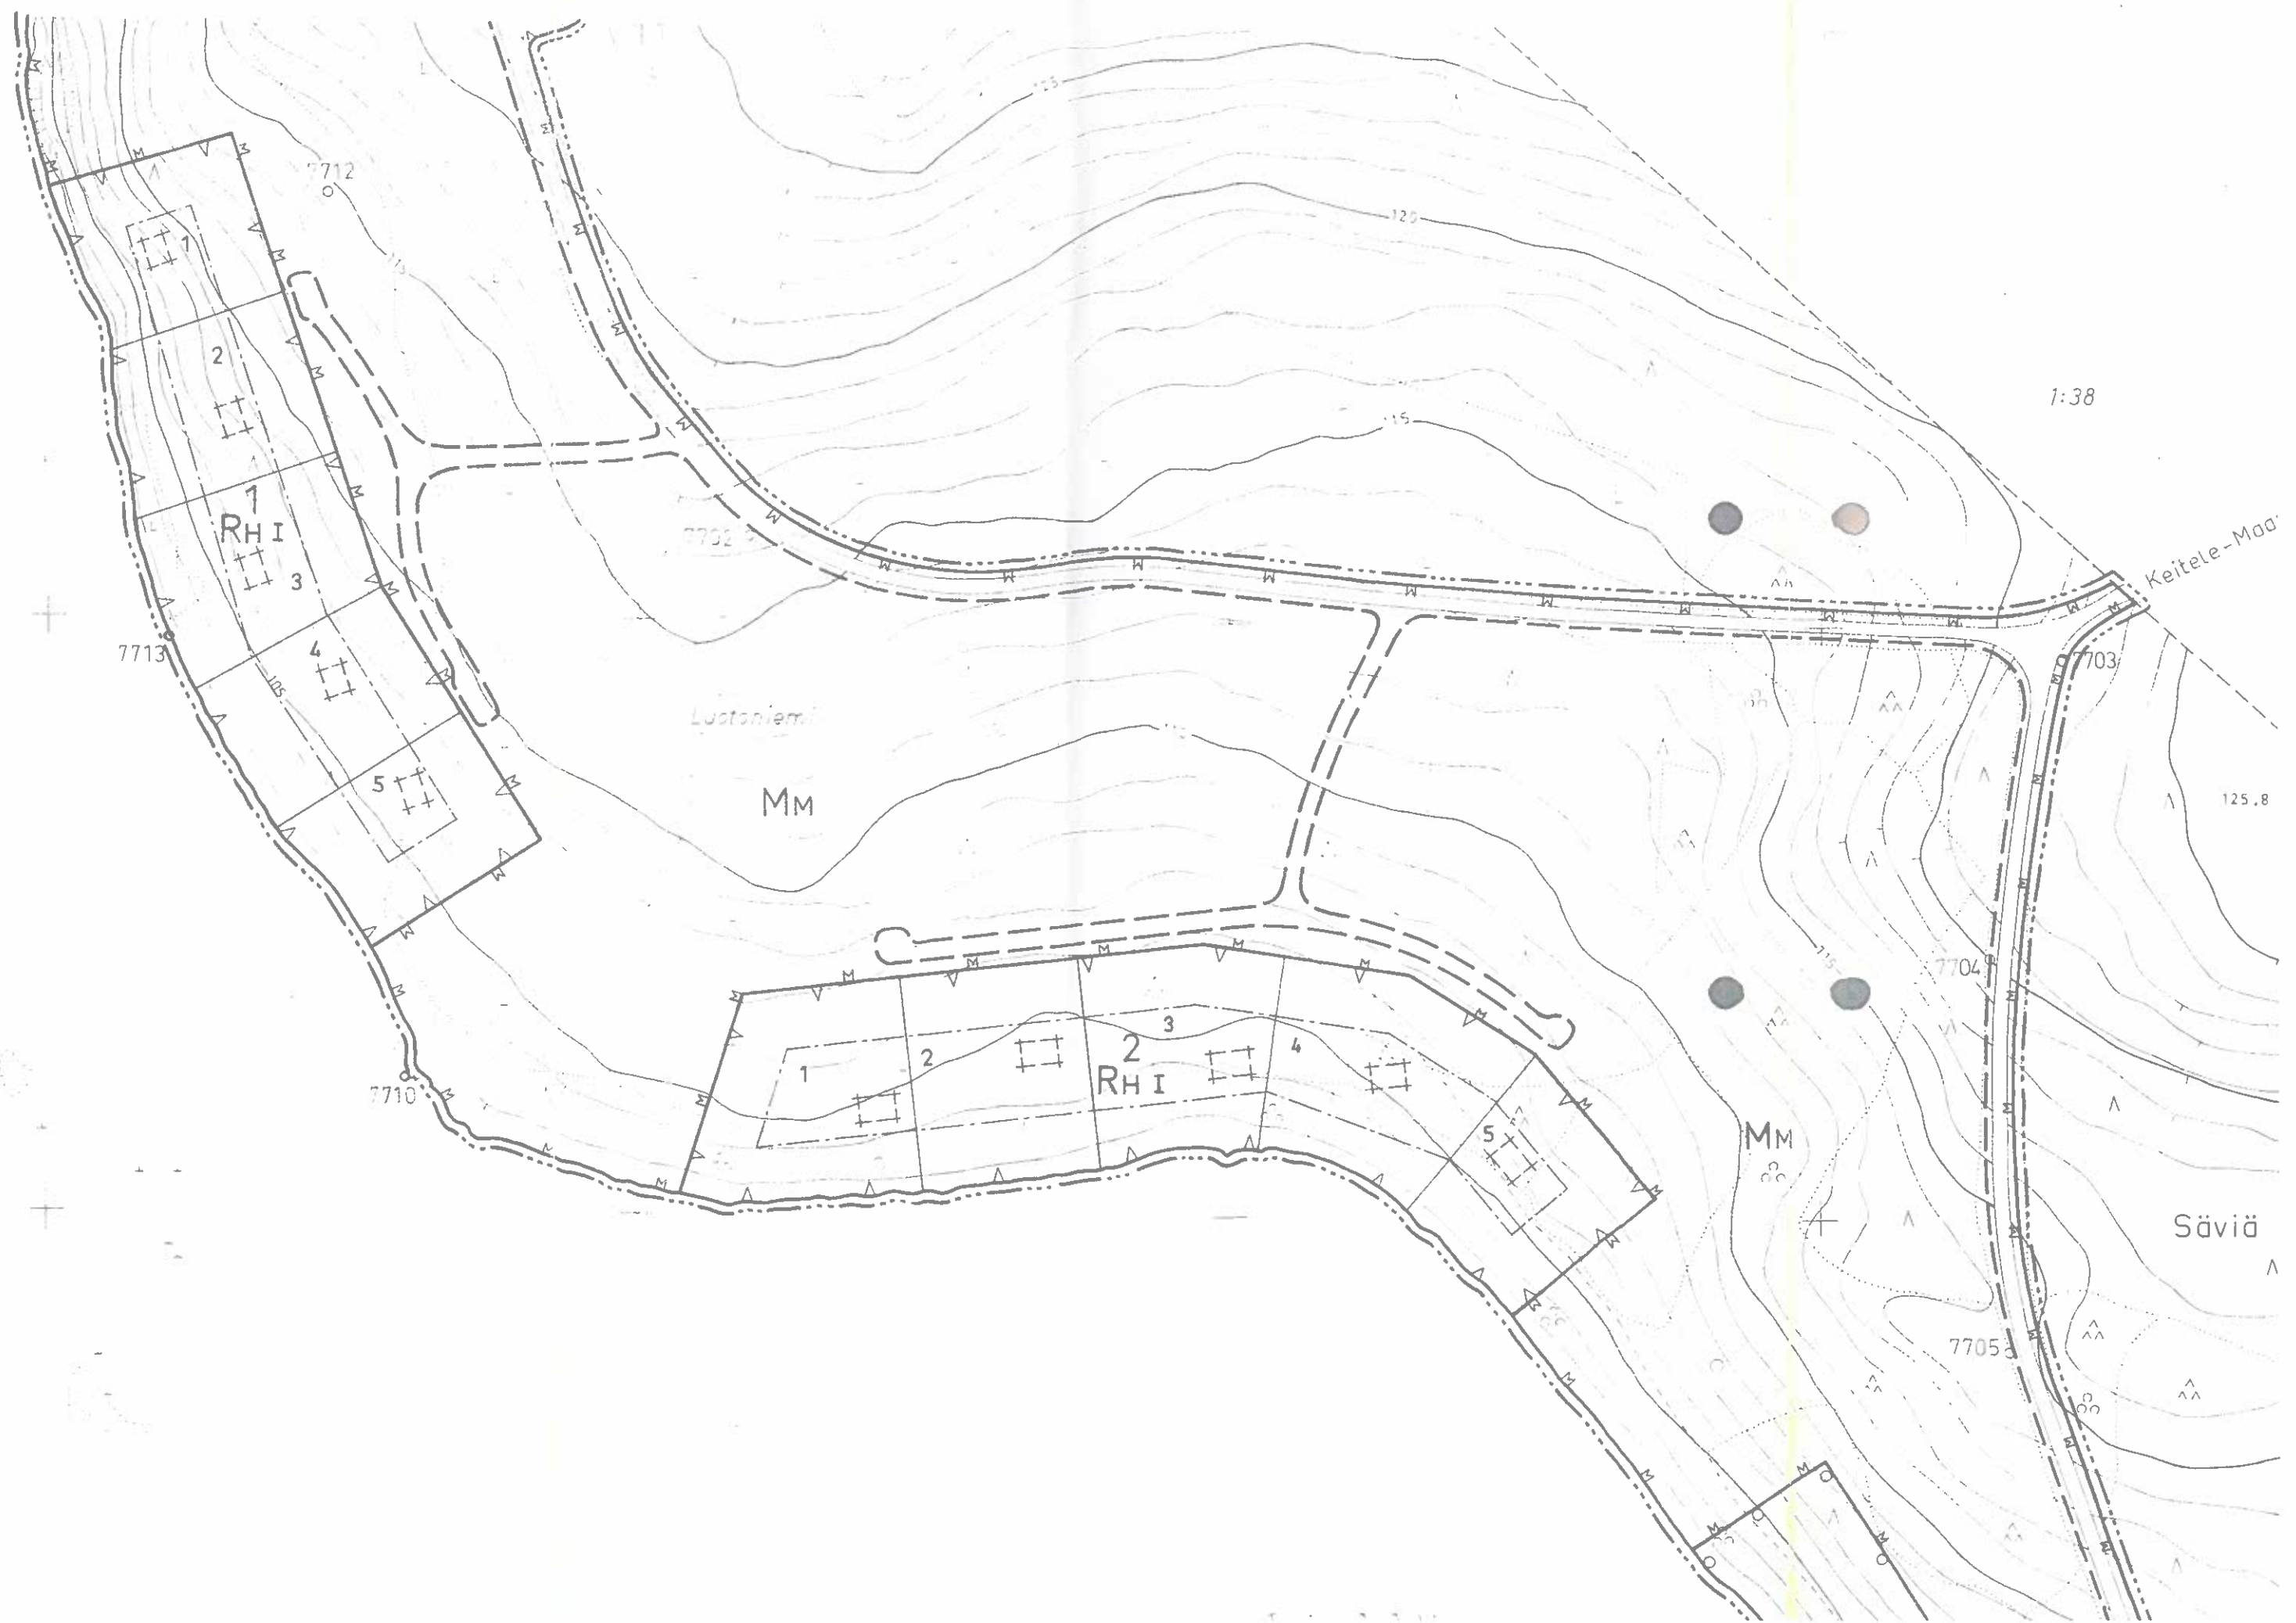



Yleinen uimaranta

Uimaranta-alueelle saa rakentaa yhden enintään 40 k-m²:ä käsittävän saunan sekä pukeutumissuojan ja leikkitelineitä ynnä palloilukenttiä.



Metsätalousalue

Metsätalousalueelle saa rakentaa ainoastaan metsätaloudessa tarvittavia rakennuksia. Rakennuspaikan pinta-alan tulee olla vähintään 2 ha.



Ohjeellinen tiealue

Koko rantakaava-alueelle ei saa rakentaa vesikäymälää. Jätevesiä ei saa laskea järveen tai imeyttää maahan 15 m lähempänä rantaviivaa tai naapurin rajaa. Lahoavat jätteet on kompostoitava.

Kuusankoskella 12. päivänä marraskuuta 1979

Aaro Eerolainen
dipl.ins.

JUNKANGAS

Lajunkankaan rantakaava

1:2000

Kunta Pielavesi

Kylä Säviä

Tila Rouvi RN:o 2:13

Merkintöjen selitykset ja rantakaavamääräykset:



3m sen kaava-alueen ulkopuolella oleva viiva, jota vahvistaminen koskee



Korttelin tai alueen raja



Ohjeellinen alueen raja



Ohjeellinen rakennuspaikan raja



Ohjeellinen rakennusalan raja



Eri kaavamääräysten alaisten alueen osien välinen raja ja ulkoinen rakennusraja

5

Korttelin numero

3

Rakennuspaikan numero

I

Roomalainen numero, joka osoittaa suurimman sallitun kerrosluvun



Loma-asuntoalue

Rakennuspaikalle saa rakentaa yhden loma-asunnon ja saunan. Erillisten rakennusten lukumäärä saa olla enintään kolme ja niiden yhteenlaskettu kerrosala enintään 120 m². Rakennusten kerrosluku on yksi.

Rakennuspaikkojen lukumäärää kaavassa osoitetusta ei saa ylittää.

Rakennusten ulkosivumateriaalin tulee olla puuta ja ulkoverit tummansävyisiä.

Peltikattoja ja kirkkaita kateaineita ei saa käyttää.

Rakennuspaikan rakentamaton osa on hoidettava luonnonmukaisena. Ulkoisen rakennusrajan määräämän rakennusalan ulkopuolelle saa rakentaa vain enintään 15 k-m² käsittävän saunan ja senkin vähintään 15 m päässä rantaviivasta.

Yleinen uimaranta

Uimaranta-alueelle saa rakentaa yhden enintään 40 k-m²:ä

