558

26-29 ja 31-46 vahv.10.11.1982

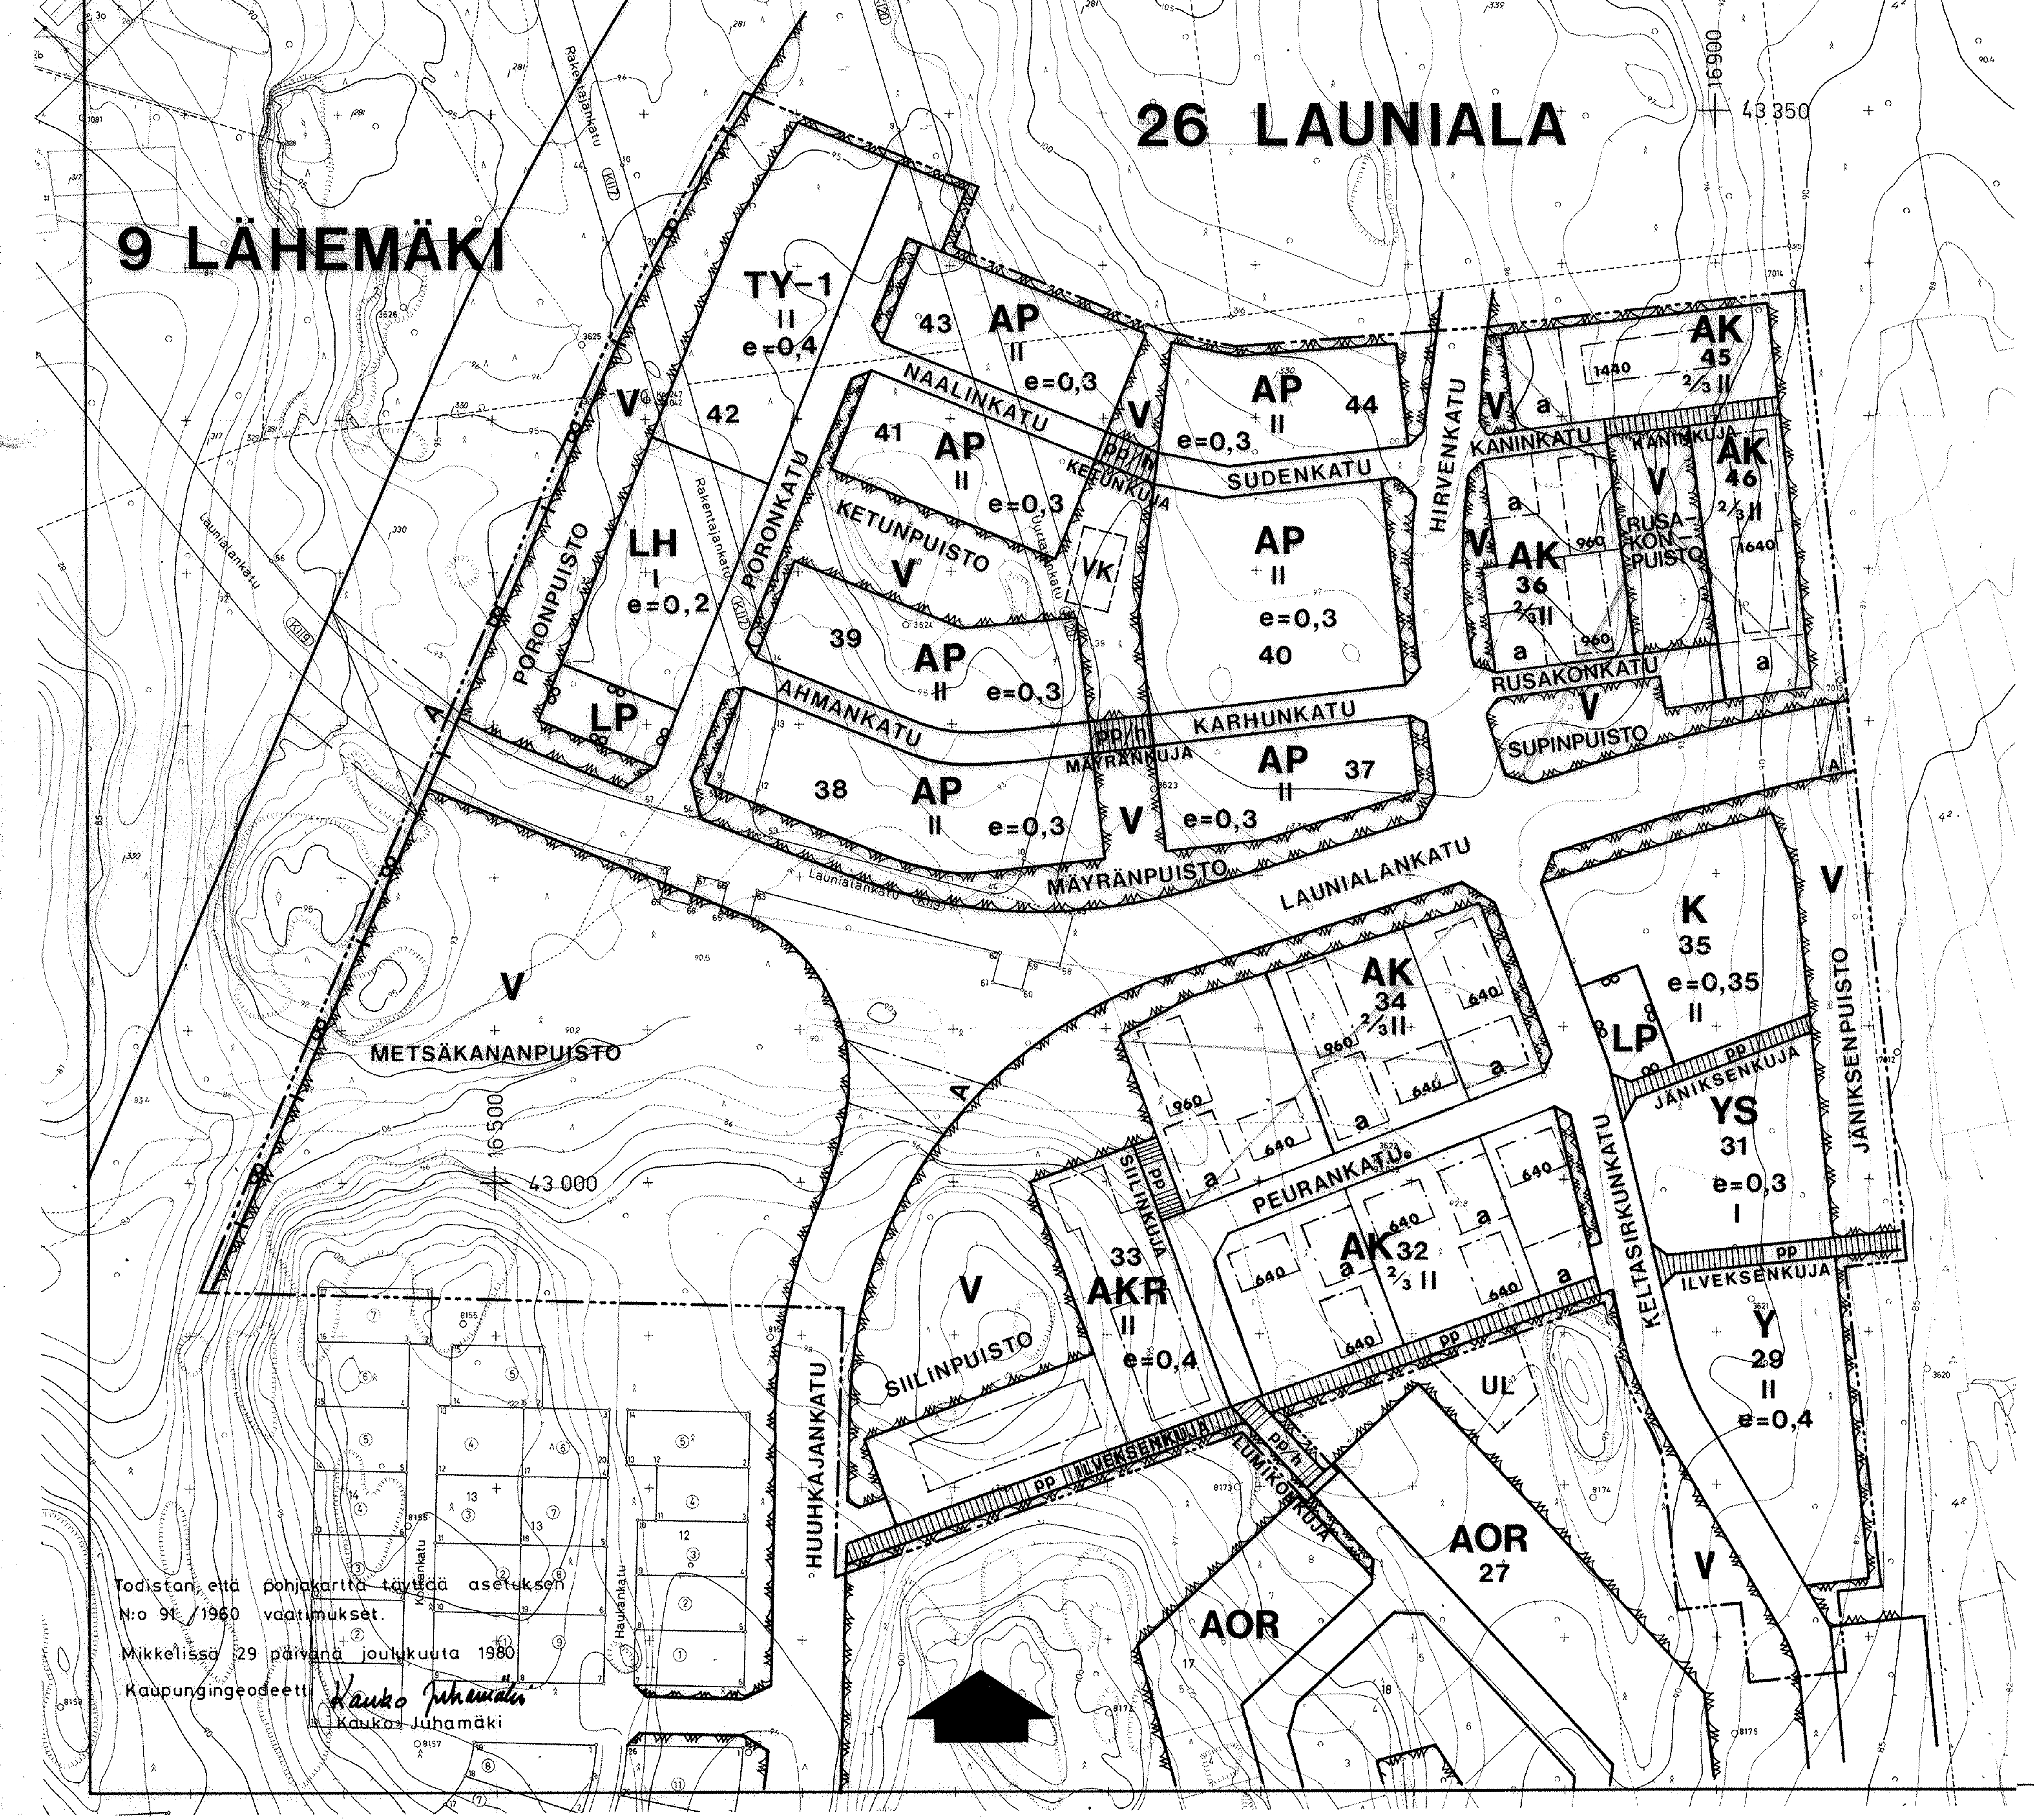

Todistan, että pohjakartta täyttää asetuksen N:o 91 /1960 vaatimukset.

Mikkelissä 29 päivänä joulukuuta 1980

Kaupungingeodeetti Kauko Juhamäki

Kauko Juhamäki

MIKKELI

A S E M A K A A V A:

MIKKELIN KAUPUNGIN SAVONLAHDEN KYLÄN TILOILLE PELTO-PAUKKULA RN:O 1:330 JA LEPOLA RN:O 1:281 SEKÄ YLEISTEN ALUEIDEN REKISTERIIN MERKITYILLE LAUNIALANKADUN (K 119), RAKENTAJANKADUN (K 117) JA UURTAJANKADUN (K 120) KATUALUEILLE.

A S E M A K A A V A L L A M U O D O S T U U:

MIKKELIN KAUPUNGIN 26 KAUPUNGINOSAN (LAUNIALA) KORTTELIT 31-46 SEKÄ PUISTO-, KATU- JA YLEISIÄ PYSÄKÖIMISALUEITA.

A S E M A K A A V A N M U U T O S K O S K E E:

MIKKELIN KAUPUNGIN 26 KAUPUNGINOSAN (LAUNIALA) KORTTELIA 29 SEKÄ KATU- JA PUISTOALUEITA.

A S E M A K A A V A N M U U T O K S E L L A M U O D O S T U U:

KATU- JA PUISTOALUEITA.

ASEMAKAAVAMERKINTÖJÄ JA -MÄÄRÄYKSIÄ:

AK	ASUINKERROSTALOJEN KORTTELIALUE.
AP	ASUINPIENTALOJEN KORTTELIALUE.
AKR	ASUINKERROSTALOJEN SEKÄRIVITALOJEN JA MUIDEN KYTKETTYJEN ASUINRAKENNUSTEN KORTTELIALUE.
YS	SOSIAALITOINTA JA TERVEYDENHUOLTOA PALVELEVIEN RAKENNUSTEN KORTTELIALUE.
Y	YLEISTEN RAKENNUSTEN KORTTELIALUE.
TY-1	YMPÄRISTÖHÄIRIÖITÄ AIHEUTTAMATTOMIEN TEOLLISUUSRAKENNUSTEN KORTTELIALUE. KORTTELIALUEELLE SAA RAKENTAA TEOLLISUUSLAITOKSELLE TARPEELLISIA KONTTORI- JA SOSIAALISIA TILOJA SEKÄ ENINTÄÄN KAKSI ASUNTOA TONTTIA KOHTI. ASUNTOJEN IKKUNOIDEN JA MUIDEN RAKENTEIDEN ÄÄNENERISTYSKYVYN ON OLTAVA VÄHINTÄÄN 35 DB.
LH	HUOLTOASEMARAKENNUSTEN KORTTELIALUE.
K	LIIKE- JA TOIMISTORAKENNUSTEN KORTTELIALUE.
V	VIRKISTYSALUE.
VK	OHJEELLINEN LEIKKIKENTTÄ.
LP	YLEINEN PYSÄKÖINTIALUE.
—·-·—·-·—	3 M:SEN KAAVA-ALUEEN ULKOPUOLELLA OLEVA VIIVA, JOTA VAI VISTAMINEN KOSKEE.
—+——+—	KAUPUNGINOSAN RAJA.
———	KORTTELIN, KORTTELINOSAN JA ALUEEN RAJA.
—·—·—·—	ERI KAAVAMÄÄRÄYSTEN ALAISTEN ALUEENOSIEN VÄLINEN RAJA.
———	OHJEELLINEN TONTIN/RAKENNUSPAIKAN RAJA.
26	KAUPUNGINOSAN NUMERO.
LAUNIA	KAUPUNGINOSAN NIMI.
45	KORTTELIN NUMERO.
HUUHKAJANKATU	KADUN, KATUAUKION, TORIN TAI PUISTON NIMI.
II	ROOMALAINEN NUMERO OSOITTAA RAKENNUSTEN, RAKENNUKSEN TAI SEN OSAN SUURIMMAN SALLITUN KERROSLUVUN.
⅔II	MURTOLUKU ROOMALAISEN NUMERON EDESSÄ OSOITTAA, KUINKA SUUREN OSAN RAKENNUKSEN SUURIMMAN KERROKSEN ALASTA SAA KAAVASSA LUKUMÄÄRÄLTÄÄN MAINITTUJEN KERROSTEN ALAPUOLELLA OLEVASTA TILASTA KERROSLUVUN ESTÄMÄTTÄ KÄYTTÄÄ KERROSALAAN LASKETTAVAKSI TILAKSI.
e=0,3	TEHOKKUUSLUKU ELI KERROSALAN SUHDE TONTIN/RAKENNUSPAIKAN PINTA-ALAAN.
	RAKENNUSALA.
a	AUTON SÄILYTYSPAIKAN RAKENNUSALA.
A	ERITASOSSA ALUEEN POIKKI JOHDETTAVA JALANKULKU- JA PYÖRÄTIE.
▥	JALANKULULLE VARATTU KATU/TIE.
pp	JALANKULULLE JA POLKUPYÖRÄILYLLE VARATTU KATU/TIE.
pp/h	JALANKULULLE JA POLKUPYÖRÄILYLLE VARATTU KATU/TIE, JOLLA HUOLTOAJO ON SALLITTU.
—·—○—·—	MAANALAISTA JOHTOA VARTEN VARATTU ALUEEN OSA.

AUTOPAIKKOJA ON TONTILLE VARATTAVA SEURAAVASTI:

1. ASUNTOKERROSTALOT	YKSI AUTOPAIKKA KERROSALAN 75 M² KOHTI.
2. RIVITALOT	1,3 AUTOPAIKKAA/ASUINHUONEISTOA KOHTI.
3. OMAKOTITALOT	KAKSI AUTOPAIKKAA ASUINHUONEISTOA KOHTI.
4. LIIKERAKENNUKSET	YKSI AUTOPAIKKA KERROSALAN 60 M² KOHTI.
5. TEOLLISUUSRAKENNUKSET	YKSI AUTOPAIKKA KERROSALAN 85 M² KOHTI.
6. LASTEN PÄIVÄKODIT	YKSI AUTOPAIKKA KERROSALAN 100 M² KOHTI.
7. NUORISOTILAT	YKSI AUTOPAIKKA KERROSALAN 100 M² KOHTI.

M I K K E L I

1:2000

MIKKELIN KAUPUNKI TEKNINEN VIRASTO
KAAVOITUS- JA TALONSUUNNITTELUOSASTO
18.01.1982

LAAT.

PIIRT.

Pauli Lehti
KAUPUNGINARKKITEHTI PAULI LEHTI

KAUPUNGINVALTUUSTON HYVÄKSYMISPÄÄTÖS
01.03 1982 § 102
KAUPUNGINSIHTEERI JUHA SAARINEN

SISÄASIAINMINISTERIÖN VAHVISTUSPÄÄTÖS N:O 1181 / 514 / 82 / J.S
10.11.1982