



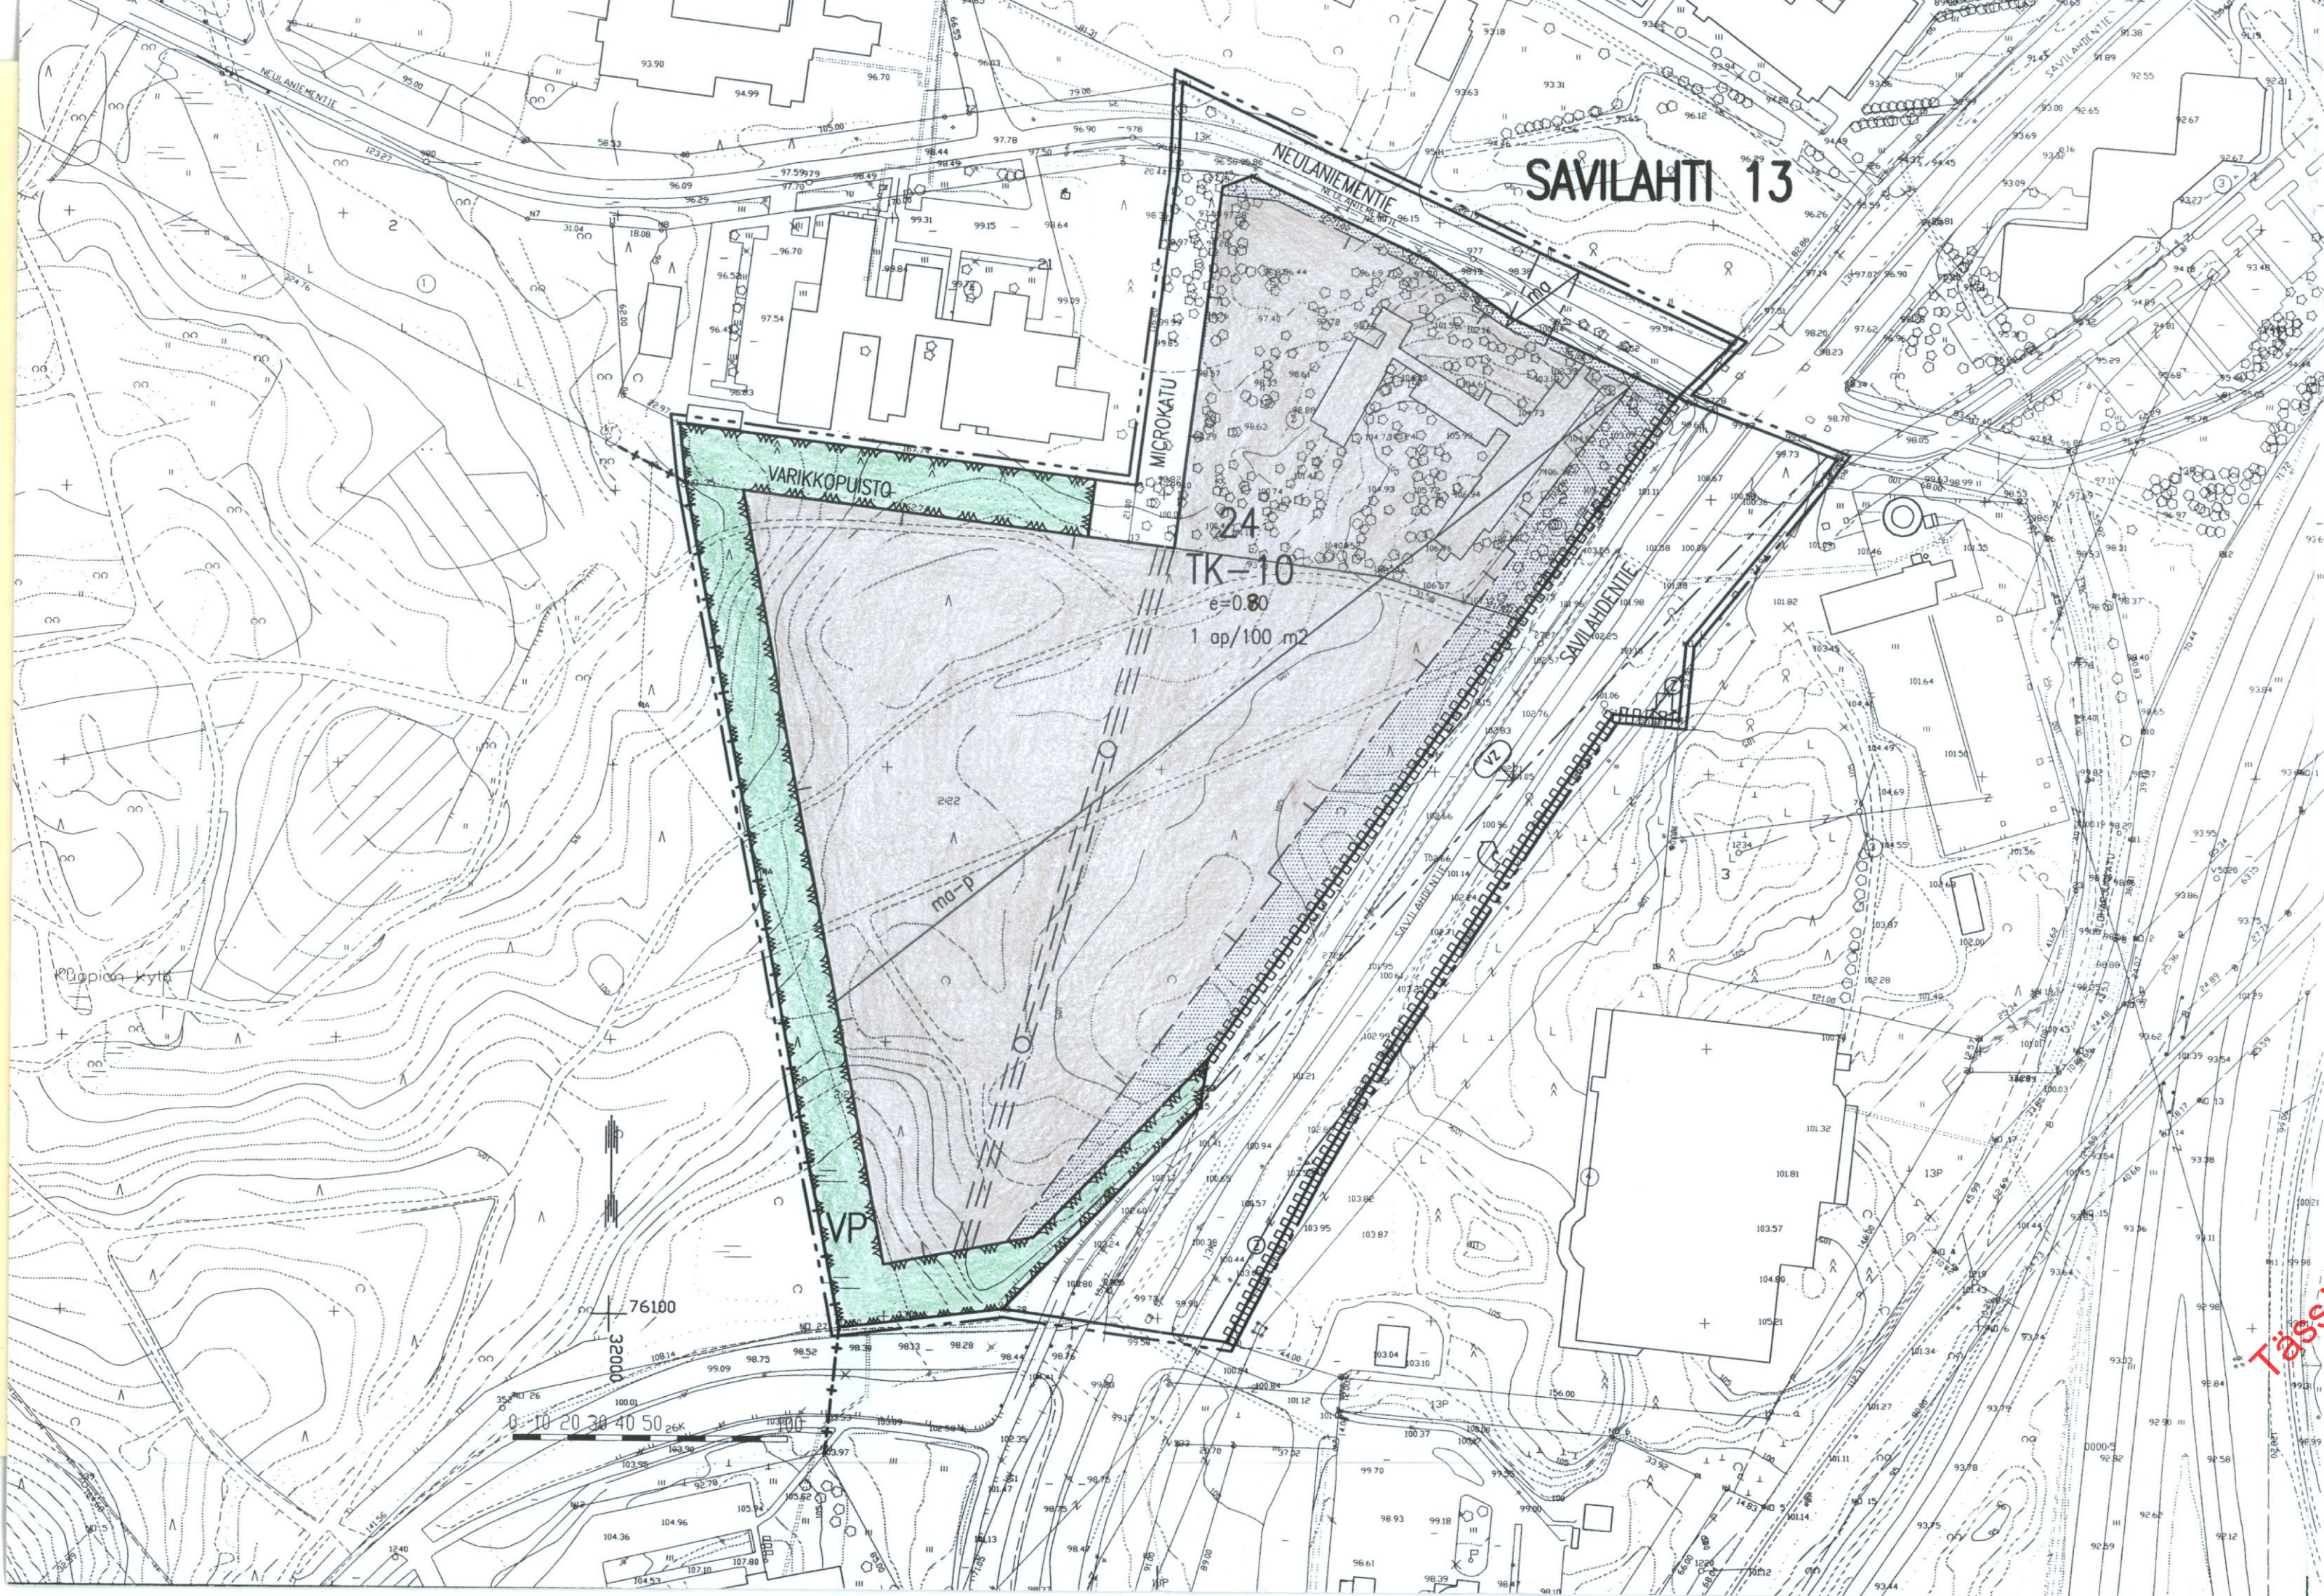

ASEMAKAAVAMERKINNÄT JA -MÄÄRÄYKSET

TK-10

Teollisuus-, varasto- ja toimistorakennusten korttelialue. Tontille saa sijoittaa myös opetustoimintaa palvelevia tiloja. Tonttia ei saa käyttää ulkoavaruuslaitteiden eikä sille saa sijoittaa laitosta, joka aiheuttaa raskasta liikennettä tai joka tärinän, melun, pölyn, savun taikka muun saastevaikutuksen tai häiriön vuoksi aiheuttaa rasitusta ympäristölle. Mikäli autopaikkojen lähijonon tarve on asemakaavassa määrättyä pienempi saa rakennuslautakunta rakennuslupaa antaessaan myöntää autopaikkojen järjestämisestä lykkäystä, kuitenkin enintään 50 %:lle asemakaavassa määrätystä autopaikkojen määrästä ja enintään viideksi vuodeksi kerrallaan.

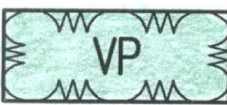

Puisto.

3 m sen kaava-alueen ulkopuolella oleva viiva, jota vahvistaminen koskee.

— + — + — Kaupunginosan raja.

— — — Korttelin, korttelinosan ja alueen raja.

— — — Eri kaavamääräysten alaisten alueosien välinen raja.

— — — Ohjeellinen eri kaavamääräysten alaisten alueosien välinen raja.

— — — Ohjeellinen tontin raja.

SAV

13

24

VARIK

e=0.80

Kaupunginosan nimi.

Kaupunginosan numero.

Korttelin numero.

Kadun, katuaukion, torin tai puiston nimi.

Tehokkuusluku eli kerrosalan suhde tontin pinta-alaan.

Rakennusala.

Maanalainen tila.

Alueen osa, jolle saa rakentaa maanalaisia pysäköintitiloja.

Istutettava alueen osa, jolle on istutettava puita ja pensaita.

Katualue.

Voimansiirtojohtoja varten varattava alue.

Katualueen rajan osa, jonka kohdalla ei saa järjestää ajoneuvoliittymää.

1 ap/100 m² Merkintä osoittaa, kuinka monta kerrosalaneliometriä kohti on rakennettava yksi autopaikka.

Katualueen rajan osa, jonka kohdalla ei saa järjestää ajoneuvoliittymää lukuunottamatta likimääräistä nuolen osoittamaa kohtaa, jossa saa järjestää liittymän. Tällaisessa liittymäkohdassa tulee liikenteen tapahtua nuolen osoittamassa suunnassa katualueen keskiviivaa ylittämättä.

VZ Vaara-alueen raja. (z=voimansiirtojohto)

Maanalaista johtoa varten varattu alueen osa.

KUOPIO

Asemakaava koskee:
Kuopion kaupungin
Kuopion kylän 407
tilan Rn:o 2-22 osaa

Asemakaavan muutos koskee:
Kuopion kaupungin
13. kaupunginosan, Savilahden
korttelin 21 tonttia 5
sekä katu- ja puistoalueita

Asemakaavalla muodostuu:
Kuopion kaupungin
13. kaupunginosan, Savilahden
korttelin 24 osa
sekä katu- ja virkistysalue

Asemakaavan muutoksella muodostuu:
Kuopion kaupungin
13 kaupunginosan, Savilahden
korttelin 24 osa
sekä katualue

Kaupunginvaltuusto on kokouksessaan
29. 9. 1997 7:n 105 kohdalla hyväksynyt
tämän asemakaavan muutoksen.

Kuopio 6.10.1997

Mikko Aro
II kaupunginsihteeri

Vahvistettu ympäristöministeriön
päätöksellä n:o 206/5241/97
17.11.1997

Säilytys

607

Pohjakartta vastaa kaavoitusmittaus-
asetuksen (493/82) vaatimuksia.
Mittausosasto täydentää kartan pohjana
olevaa tietoa jatkuvasti.

Pentti Huttunen
Apulaingeodeetti

2/97 la1 Kuopion kaupungin
Pvm 4.6.1997 tekninen virasto
Mk 1:2000 KAAVOITUSOSASTO
Suunn AT
Piirt EK
Leo Kosonen
Kaavoituspäällikkö