Tämä rantakaavakartta on Suomenniemen kunnanvaltuuston 3.1.1985 pidetyn kokouksen 8 §:n mukainen.

Suomenniemi 8.2.1985
Pöytäkirjanpitäjä Pentti Eresmaa

Jätetty osittain vahvistamatta ja tehty oikaisunluonteinen korjaus

Liitty Kymen lääninhallituksen päätökseen 15/4 1985 N:o H. 1032
todistaa: Kouvolassa, Kymen lääninhallituksessa 15/4 1985
Kaavoitus- ja rakennustoimen tarkastaja Eero Naakka

HERALAN RANTAKAAVA 1:4000

Kunta: Suomenniemi

Kylät: Pukkila, Kiesilä ja Kakkola

Tilat: Herala RN:o 1:15, Herajärvi RN:o 3:48 ja Herahiekka RN:o 5:16

Merkintöjen selitykset ja rantakaavamääräykset:

- —·—·— 6 m sen kaava-alueen ulkopuolella oleva viiva, jota vahvistaminen koskee
- ——— Korttelin tai alueen raja
- — — — Ohjeellinen alueen raja
- Rakennuspaikan raja
- —·—·— Eri kaavamääräysten alaisten alueen osien välinen raja ja ulkoinen rakennusraja
- 3 Korttelin numero
- 5 Rakennuspaikan numero
- I Roomalainen numero, joka osoittaa suurimman sallitun kerrosluvun
- RA Loma-asunto~~alue~~jen korttelialue

  Rakennuspaikalle saa rakentaa yhden loma-asunnon talousrakennuksineen ja saunan. Erillisten rakennusten lukumäärä saa olla enintään kolme ja niiden yhteenlaskettu kerrosala enintään 100 m^2.

  Kaavassa esitettyä rakennuspaikkojen lukumäärää ei saa ylittää.

  Rakennukset tulee rakentaa luonnonmaisemaan sopeutuviksi materiaaleiltaan, muodoiltaan ja väreiltään.

  Rakentamattomaksi jäävä rakennuspaikan osa on säilytettävä tyypiltään luonnonmukaisessa kunnossa.

  Erillisen saunan pohjapinta-ala saa olla enintään 15 m^2 ja se on rakennettava vähintään 10 m etäisyydelle rantaviivasta.
- M Maa- ja metsätalousalue

  Alueelle saa rakentaa ainoastaan maa- ja metsätaloudessa tarvittavia rakennuksia.
- LV Yleinen venevalkama-alue
- YK 5-6 Rantaosakkaiden yhteiskäyttöön varattu alue. Numerot merkinnän yhteydessä tarkoittavat niiden kortteleiden numeroita, joiden yhteiskäyttöalueeksi alue on varattu.
- ═══ Ohjeellinen tiealue

Rakennuspaikalle ei saa rakentaa vesikäymälää. Käymälänä on käytettävä joko kompostikäymälää tai tiiviillä säiliöllä varustettua kuivakäymälää.

Jätevesiä ei saa laskea vesistöön, vaan ne on imeytettävä maahan vähintään 20 m päässä rantaviivasta.

Lahoavat jätteet on kompostoitava.

Laitureiden pituus saa olla enintään 10 m, eikä niihin saa rakentaa muita lisärakenteita kuin tarpeelliset kaiteet.

Kuusankoskella 27. päivänä elokuuta 1984

Aaro Eerolainen
dipl.ins.

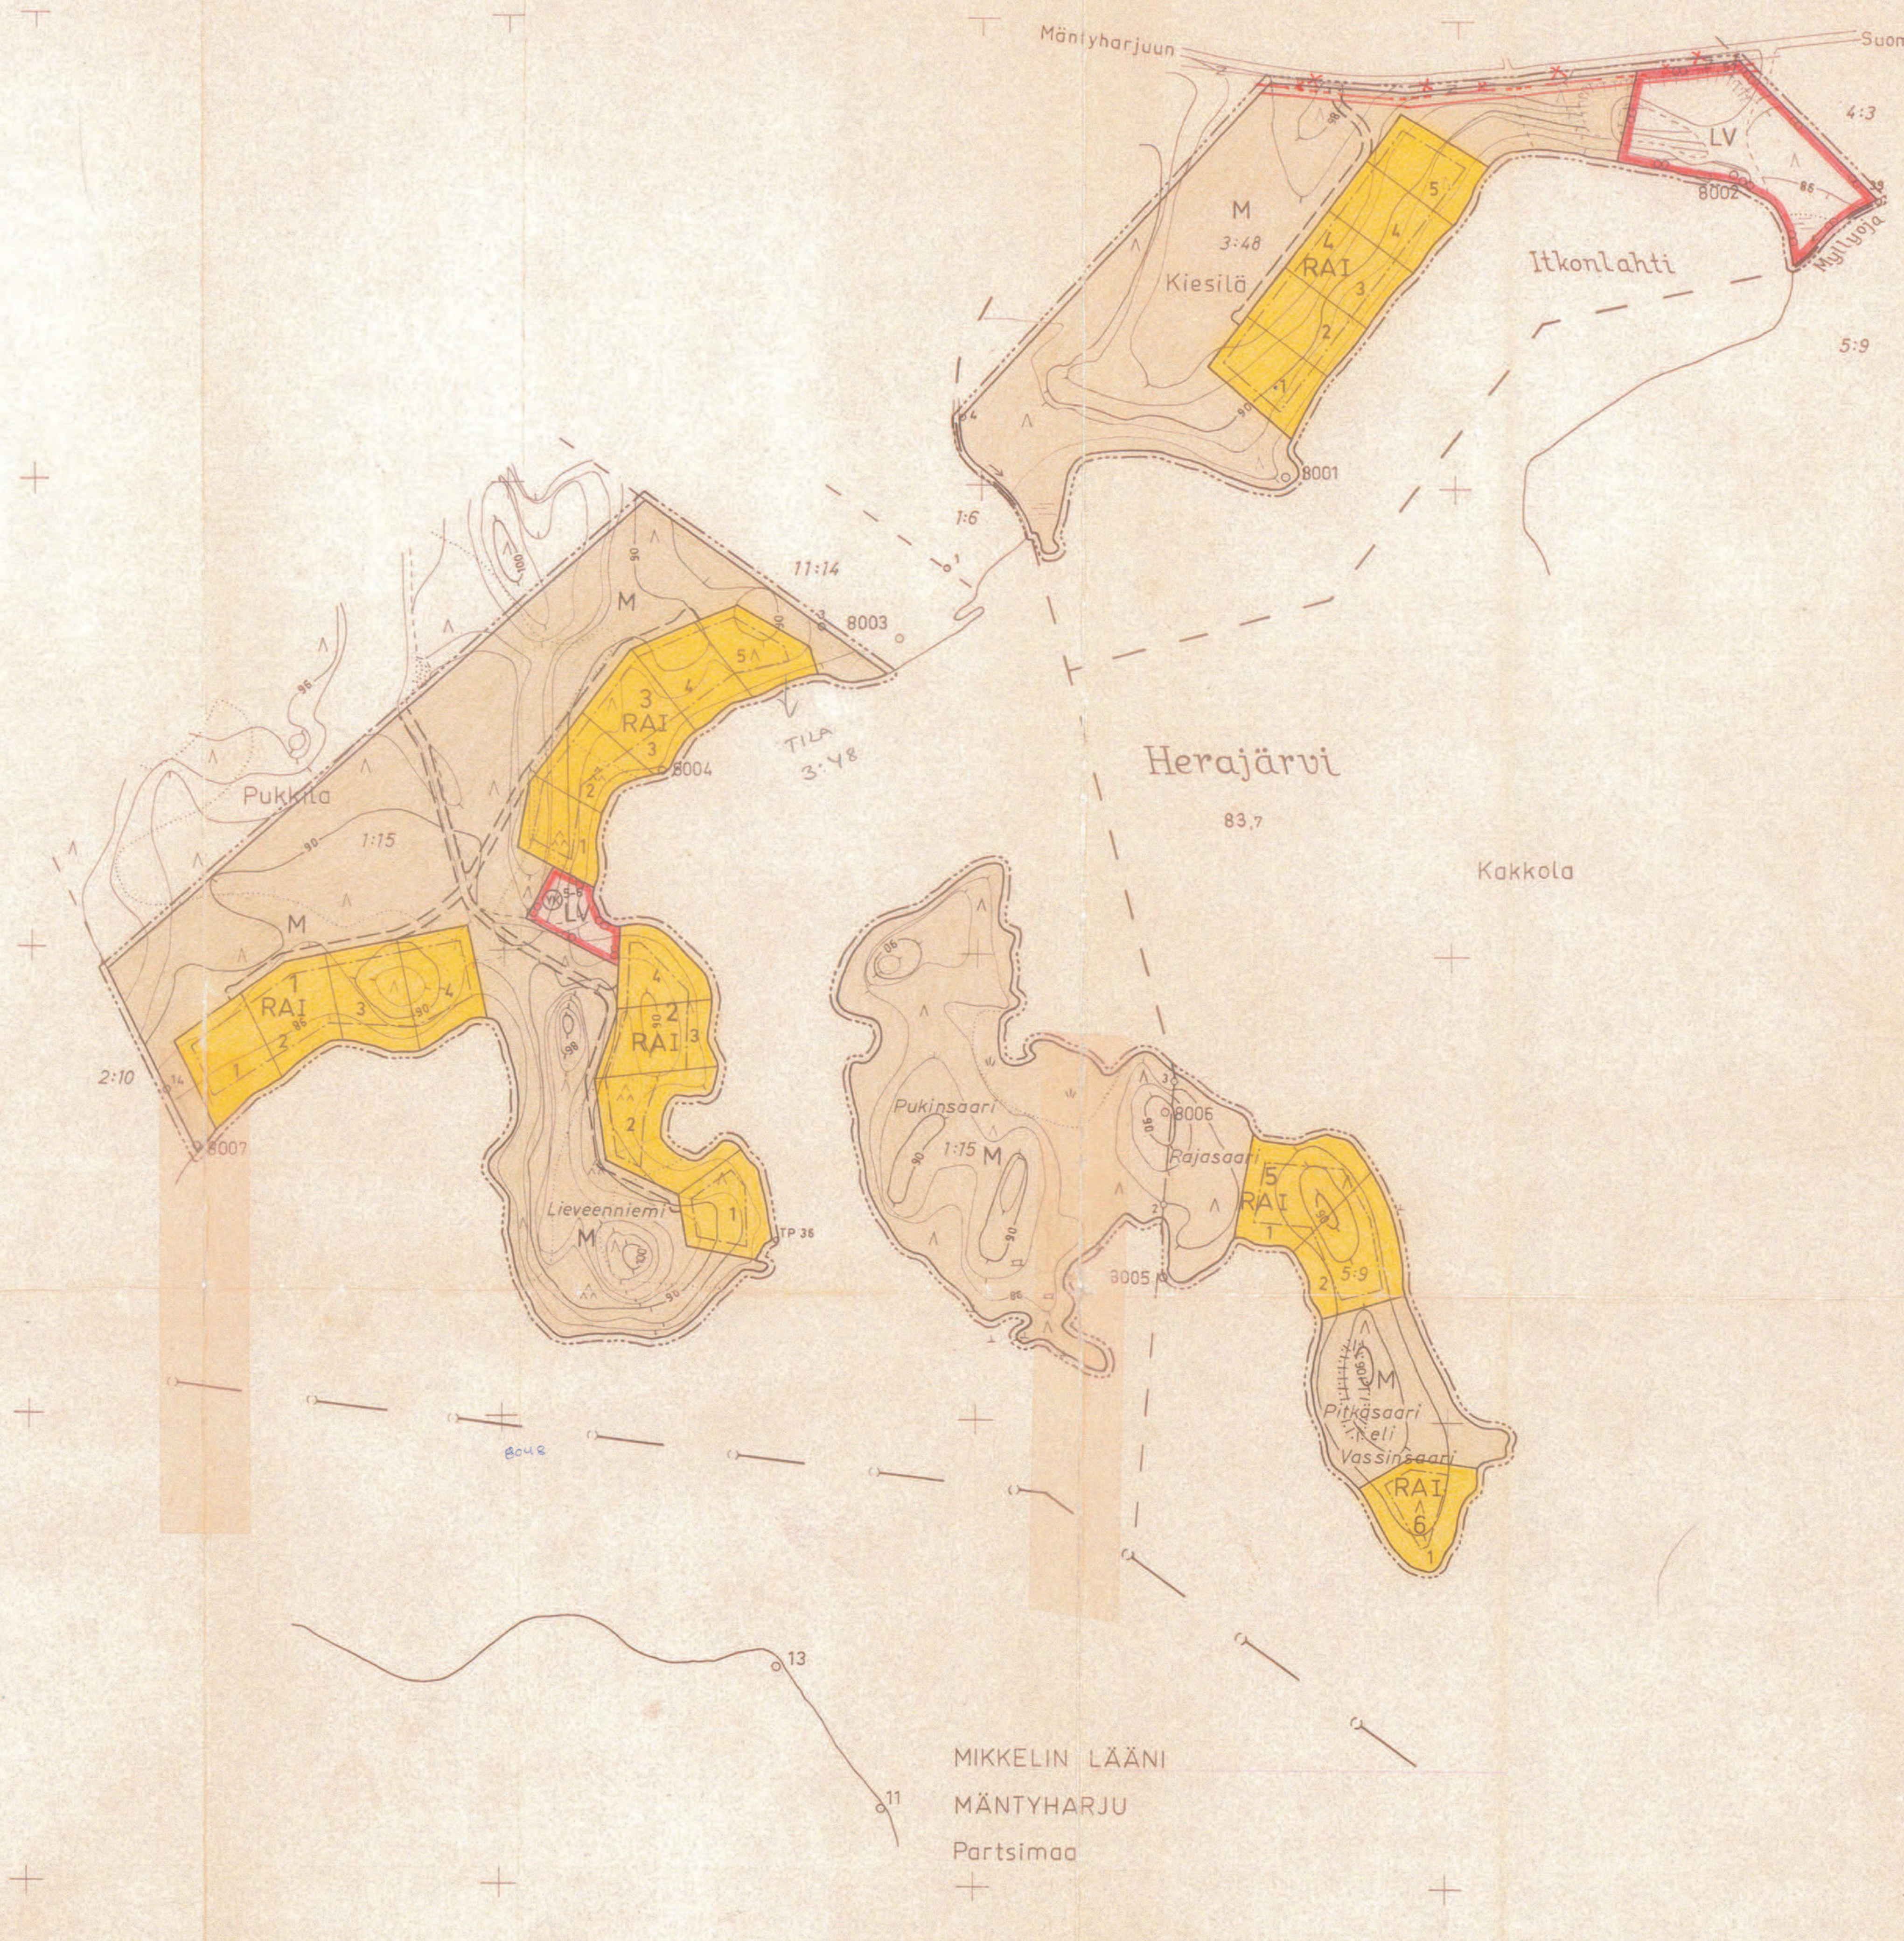

SUOMENNIEMI HERALA

N:o 3123 10 04-05/99
3141 01 04-05/00-02

RANTAKAAVAN POHJAKARTTA 1:4000	KARTAN LAATIJA KYMI KYMMENE OY
KUNTA SUOMENNIEMI	ILMAKUVAUS 1964 KARTOITUS 1980
KYLÄT PUKKILA, KIESILÄ ja KAKKOLA	KARTOITUSMENETELMÄ STEREOKARTOITUS ja MAASTOMITTAUS
TILAT HERALA RN:o 1:15, HERAJÄRVI RN:o 3:48 ja HERAHIEKKA RN:o 5:16	KOORDINAATTIJÄRJESTELMÄ HELSINGIN (likim.) KORKEUSJÄRJESTELMÄ N43
LÄÄNI KYMEN LÄÄNI	KARTTA HYVÄKSYTTY 9.12.1980 (MMH:n kirje n:o 2755/3620) AARNE VERIÖ