
17.8.1979 10006

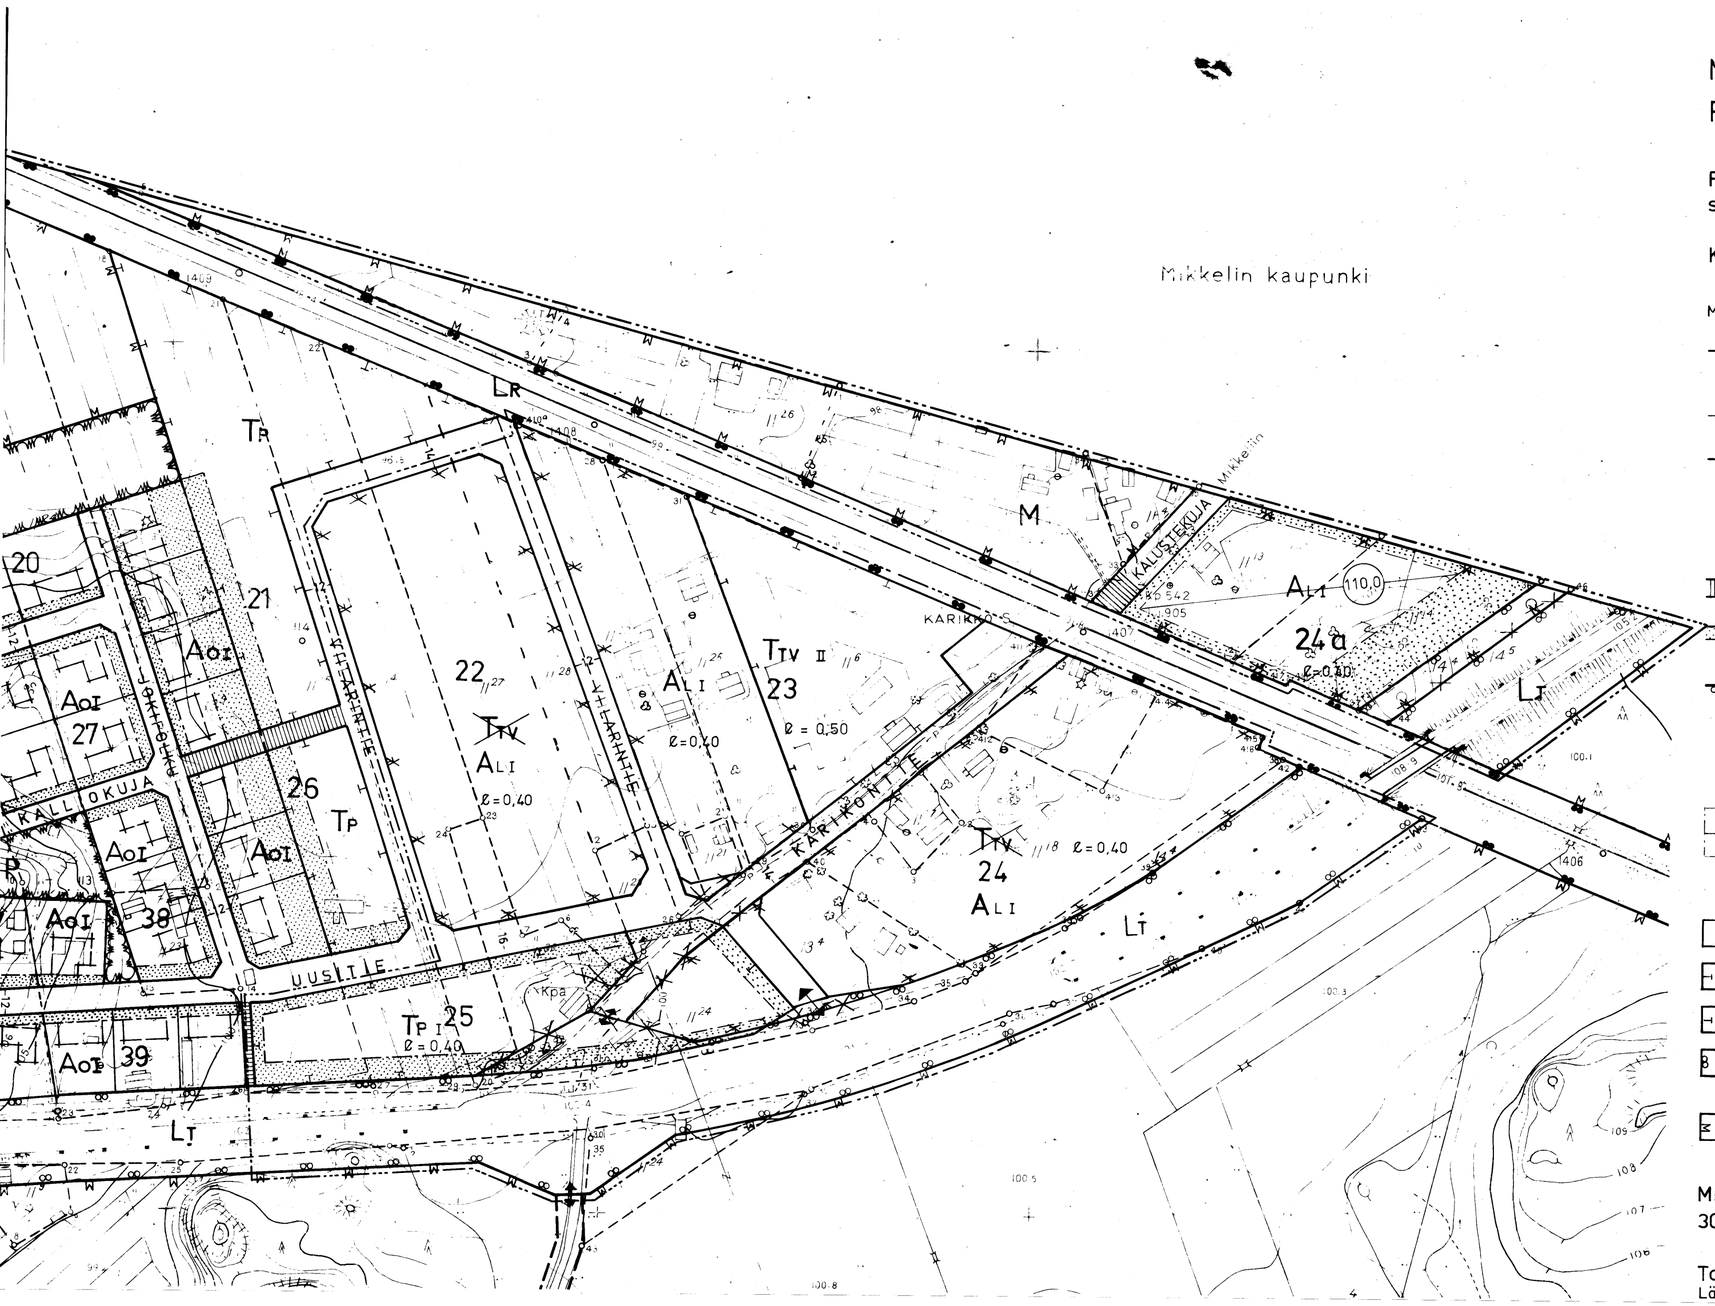

MIKKELIN MAALAISKUNTA
Rantakylä 1:2000

Rakennuskaavan muutos koskien kortteleita 22, 23, 24 ja 25 sekä niihin liittyviä rakennuskaavatie-, liikenne- ja maatalousmaa-alueita.

Kortteli 24a muodostuu nyt tehdyllä rakennuskaavan muutoksella.

MERKINTÖJEN SELITYKSET JA RAKENNUSKAAVAMÄÄRÄYKSET:

——·——·——	3 m sen kaava-alueen ulkopuolella oleva viiva, jota vahvistaminen koskee.
——·—·—·——	Eri kaavamääräysten alaisten alueen osien välinen raja.
————	Korttelin, korttelinosan ja alueen raja.
25	Korttelin numero.
UUSITIE	Kadun, katuaukion, rakennuskaavatien, torin tai puiston nimi.
	Porraskatu tai yleiselle jalankululle varattu rakennuskaavatiealue.
	Istutettava tontin tai rakennuspaikan osa.
	Ajo nuolen osoittamaan suuntaan tie- tai liikennealueen rajan yli sallittu.
I	Roomalainen numero, joka osoittaa rakennusten, rakennuksen tai sen osan suurimman sallitun varsinaisen kerrosluvun.
ℓ = 0,40	Tehokkuusluku eli rakennuspaikan kerrosalan suhde rakennuspaikan pinta-alaan.
110,0	Rakennuksen tai rakennelman ylimmän kohdan suurin sallittu korkeusasema.
	Rakennusalan ulkopuolelle sijoitettavien, lentoliikennettä haittaavien mastojen tai rakennelmien rakentaminen kielletty. Rakennusalalle merkittyä korkeusrajoitusta on noudatettava myös muilta korttelialueen osilta sekä siihen rajoittuvilta rakennuskaavatie-, liikenne ja maatalousmaa-alueilla
AL	Liikerakennusten korttelialue. Kuitenkin muodostettavalle tontille saa rakentaa enintään kaksi asuinhuoneistoa kiinteistönhoitohenkilökuntaa varten.
TTV	Yhdistettyjen teollisuus- ja varastorakennusten korttelialue.
TP	Pienteollisuusrakennusten korttelialue.
LT	Kauttakulku-, sisääntulo- ja ohitustie tie-, vieri-, suoja- ja näkemäalueineen.
M	Maatalousalue. Rakennuspaikan pinta-alan on oltava vähintään 1 ha.
×	Risti merkinnän päällä osoittaa merkinnän poistamista.

Mikkelin maalaiskunnan kaavoitus- ja mittaustoimistossa
30. päivänä marraskuuta 1977 maanmittausteknikko Eino Pyöttiö

Eino Pyöttiö 6.

Tarkistettu 21.08.1978 ja 18.04.1979

Lääninhallitus vahvistanut 17.8.1979/No N. 1873

MIKKELIN MLK K21:6