


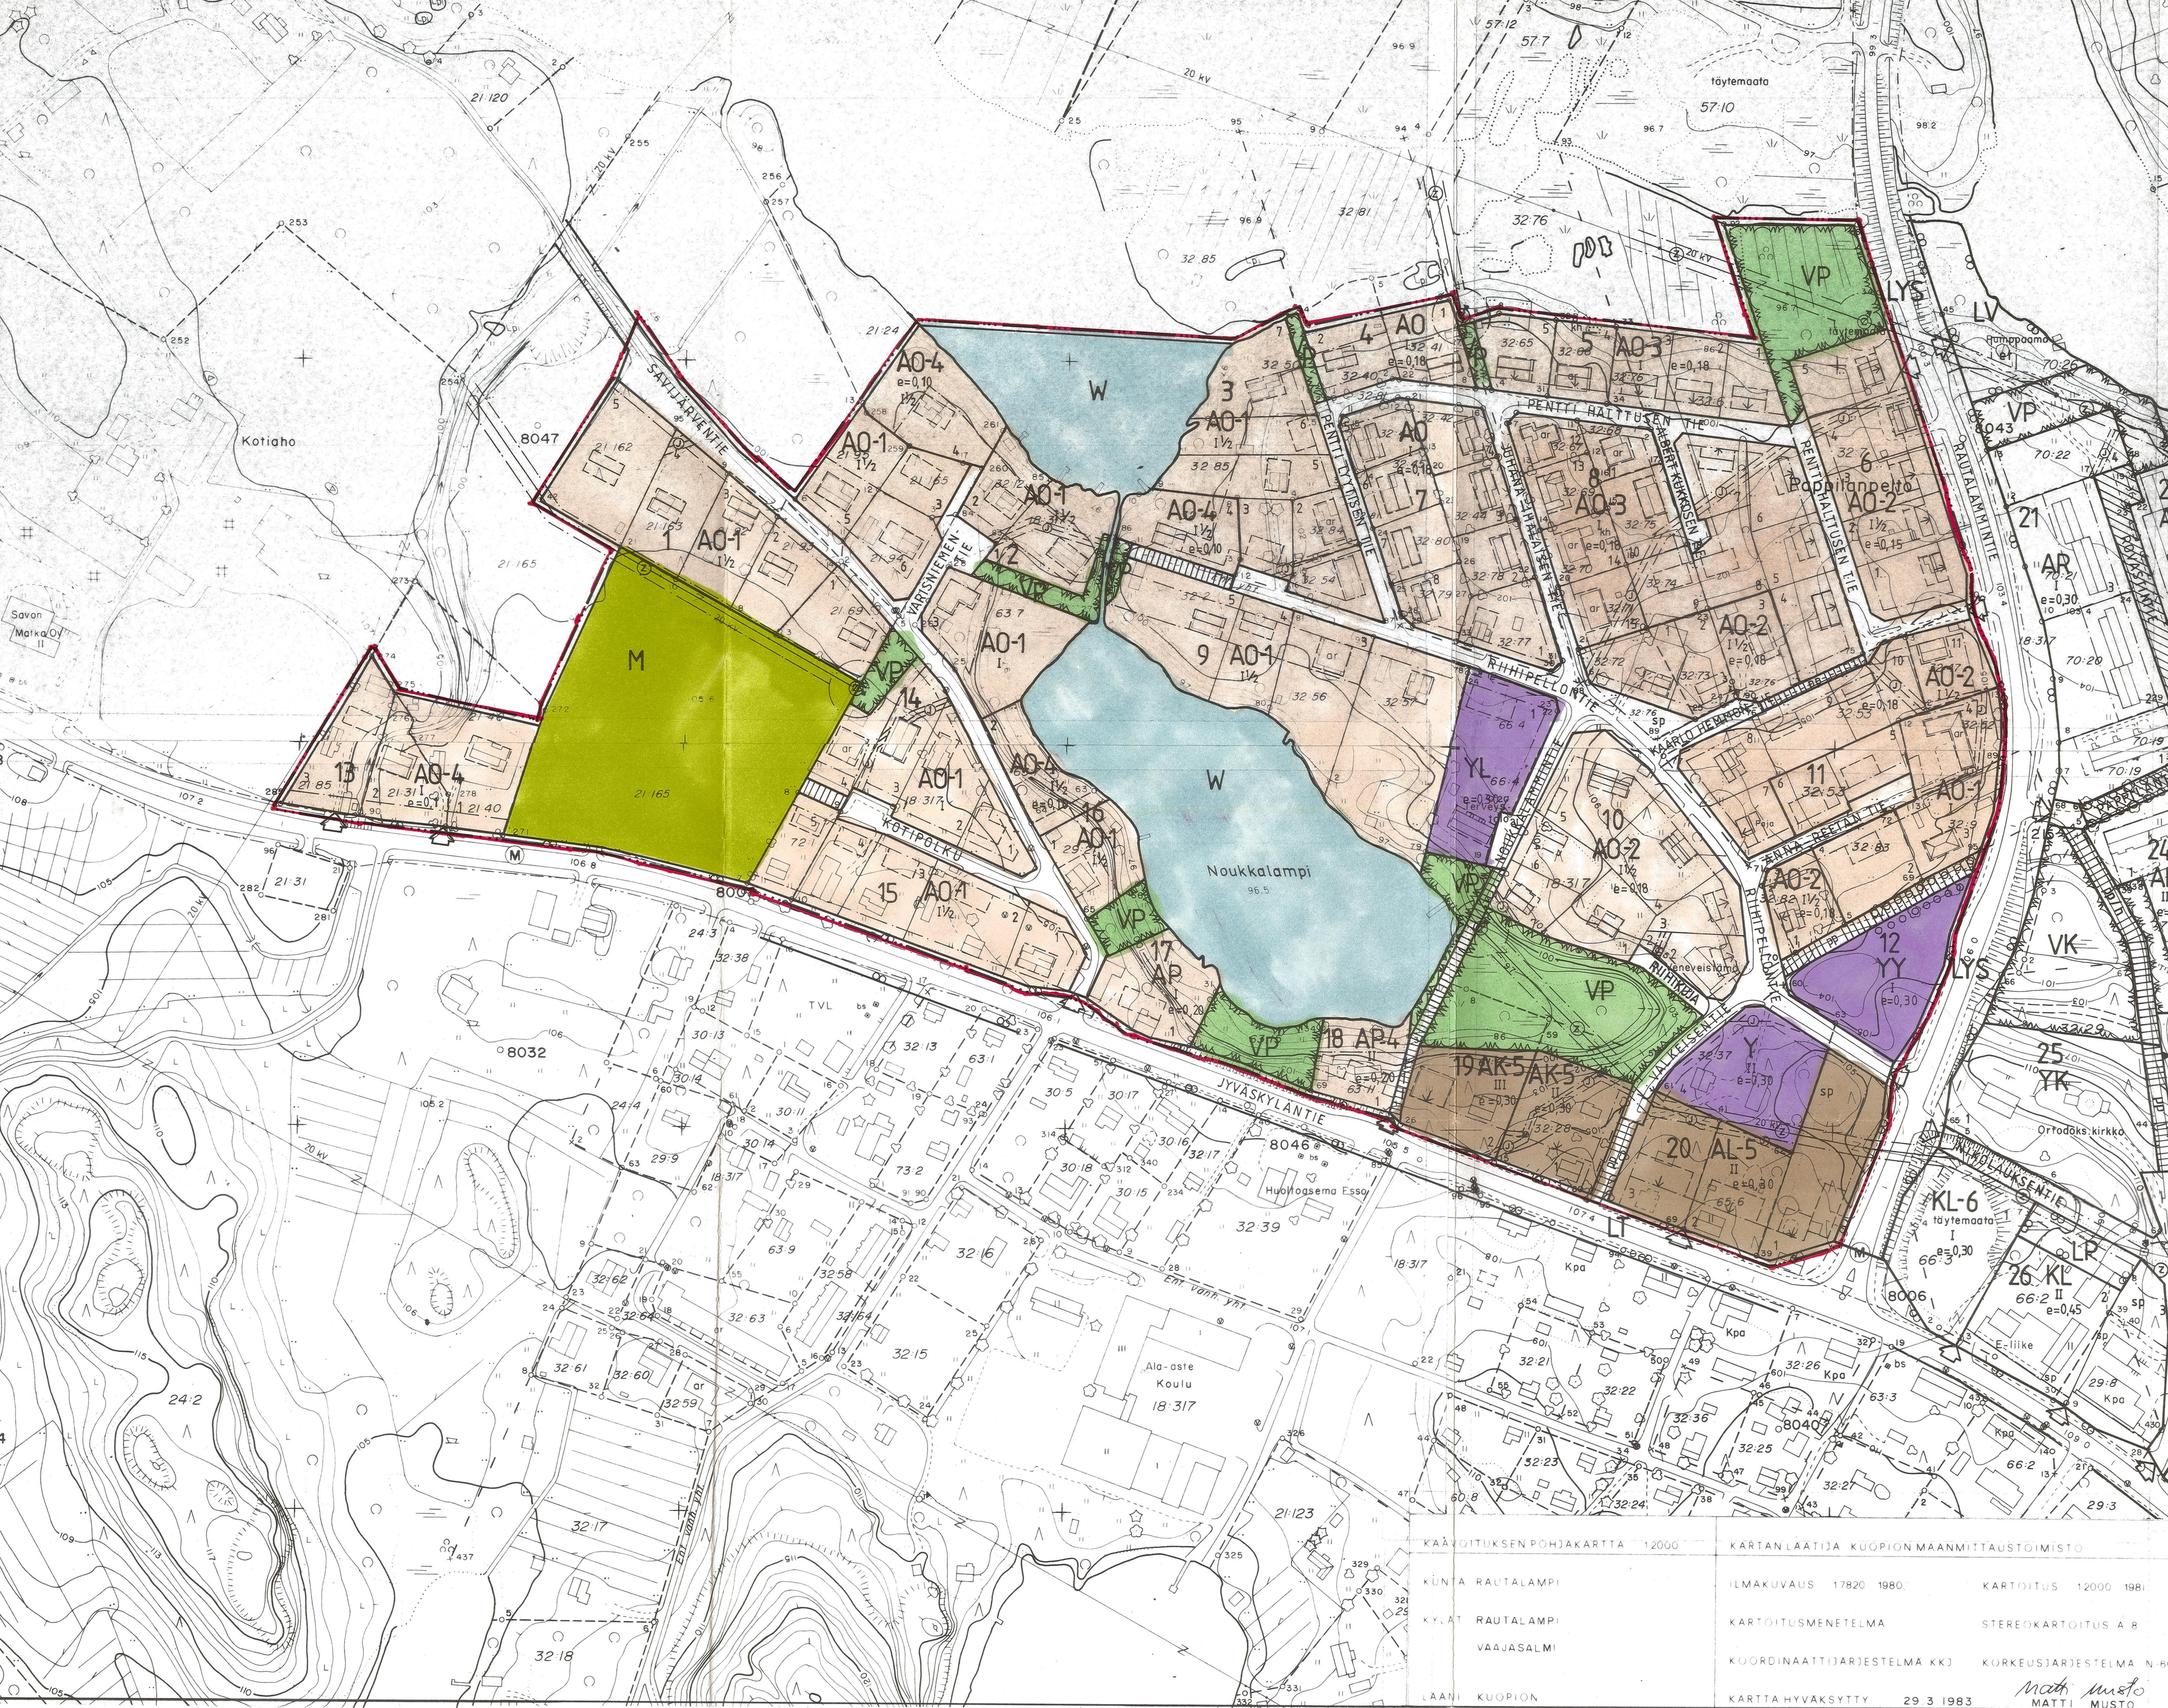

|                                                    |   |
|----------------------------------------------------|---|
| MERKINTÖJEN SELITYKSET JA RAKENNUSKAAVAMÄÄRÄYKSET: |   |
| AK-5                                               | ASUINKERROSTALOJEN KORTTELIALUE. RAKENNUKSIIN EI SAA RAKENTAA MAANPÄÄLLISTÄ KELLARIKERROSTA.   |
| AP                                                 | ASUINPIENTALOJEN KORTTELIALUE.   |
| AP-4                                               | ASUINPIENTALOJEN KORTTELIALUE. JÄTEVEDET ON PUMPAT-TAVA KIINTEISTÖKOHTAISESTI KUNNAN VIEMÄRIVERKKOON, MIKÄLI NIITÄ EI VOI JOHTAA VIETTÖVIEMÄRILLÄ RUNKOLIN-JAAN.   |
| AO                                                 | ERILLISPIENTALOJEN KORTTELIALUE.   |
| AO-1                                               | ERILLISPIENTALOJEN KORTTELIALUE. RAKENNUSPAIKALLA SAL-LITTAVAN KERROSALAN MÄÄRÄ ON 200 K-M <sup>2</sup> .   |
| AO-2                                               | ERILLISPIENTALOJEN KORTTELIALUE. RAKENNUKSISSA TULEE OLLA HARJAKATTO, JONKA KALTEVUUS ON VÄHINTÄÄN 1:2 JA ENINTÄÄN 1:1,5. RAKENNUSTEN TULEE KOOLTAAN, MITTASUH-TELTAAN, MUODOLTAAN JA MATERIAALEILTAAN MUODOSTAA OLE-MASSA OLEVIENTEN RAKENNUSTEN KANSSA YHTENÄINEN KOKONAISUUS. |
| AO-3                                               | ERILLISPIENTALOJEN KORTTELIALUE. RAKENNUKSISSA TULEE OLLA HARJAKATTO, JONKA KALTEVUUS ON VÄHINTÄÄN 1:4 JA ENINTÄÄN 1:3.   |
| AO-4                                               | ERILLISPIENTALOJEN KORTTELIALUE. JÄTEVEDET ON PUMPAT-TAVA KIINTEISTÖKOHTAISESTI KUNNAN VIEMÄRIVERKKOON, MI-KÄLI NIITÄ EI VOI JOHTAA VIETTÖVIEMÄRILLÄ RUNKOLINJAAN.   |
| AL-5                                               | ASUIN-, LIIKE- JA TOIMISTORAKENNUSTEN KORTTELIALUE. RA-KENNUKSIIN EI SAA RAKENTAA MAANPÄÄLLISTÄ KELLARIKERROSTA.   |
| Y                                                  | YLEISTEN RAKENNUSTEN KORTTELIALUE.   |
| YL                                                 | JULKISTEN LÄHIPALVELURAKENNUSTEN KORTTELIALUE.   |
| YY                                                 | KULTTUURITOIMINTAA PALVELEVIENTEN RAKENNUSTEN KORTTELIALUE.   |
| VP                                                 | PUISTO.   |
| VK                                                 | LEIKKIKENTTÄ.   |
| M                                                  | MAA- JA METSÄTALOUSALUE.   |
| W                                                  | VESIALUE.   |
|                                                    | 3 M SEN KAAVA-ALUEEN ULKOPUOLELLA OLEVA VIIVA, JOTA VAHVISTAMINEN KOSKEE.   |
|                                                    | KORTTELIN, KORTTELINOSAN JA ALUEEN RAJA.   |
|                                                    | ERI KAAVAMÄÄRÄYSTEN ALAISTEN ALUEENOSIEN VÄLINEN RAJA.   |
|                                                    | OHJEELLINEN ERI KAAVAMÄÄRÄYSTEN ALAISTEN ALUEENOSIEN VÄLINEN RAJA.   |
|                                                    | OHJEELLINEN RAKENNUSPAIKAN RAJA.   |
| 1                                                  | KORTTELIN NUMERO.   |
| 2                                                  | RAKENNUSPAIKAN NUMERO.   |
| KOTIPOLKU                                          | RAKENNUSKAAVATIEN, TORIN TAI PUISTON NIMI.   |
| I                                                  | ROOMALAINEN NUMERO OSOITTAA RAKENNUSTEN, RAKENNUKSEN TAI SEN OSAN SUURIMMAN SALLITUN KERROSLUVUN.   |
| 1/2                                                | MURTOLUKU ROOMALAISEN NUMERON JÄLJESSÄ OSOITTAA, KUINKA SUUREN OSAN RAKENNUKSEN SUURIMMAN KERROKSEN ALASTA SAA KAAVASSA LUKUMÄÄRÄLTÄÄN MAINITTUJEN KERROSTEN YLÄPUOLELLA OLEVASTA TILASTA KERROSLUVUN ESTÄMÄTTÄ KÄYTTÄÄ KERROSLAALAN LASKETTAVAKSI TILAKSI.                      |
| e=0,18                                             | TEHOKKUUSLUKU ELI KERROSALAN SUHDE RAKENNUSPAIKAN PINTA-ALAAAN.   |
|                                                    | RAKENNUSALA.   |
|                                                    | OHJEELLINEN RAKENNUSALA.   |
|                                                    | RAKENNUKSEN PÄÄOSAN HARJANSUUNTAA OSOITTAVA VIIVA.   |
|                                                    | NUOLI OSOITTAA RAKENNUSALAN SIVUN, JOHON RAKENNUS ON RAKENNETTAVA KIIINNI.   |

## RAUTALAMPI

### RAKENNUSKAAVA JA RAKENNUSKAAVAN MUUTOS

#### NOUKKALAMMIN ALUE 1:2000

RAKENNUSKAAVAN MUUTOS KOSKEE KORTTELEITA 1-9, 11-19 JA 16 a-17 a SEKÄ PUISTO-, LIIKENNE-, VESI- JA RAKENNUS-KAAVATIEALUEITA.

RAKENNUSKAAVALLA JA RAKENNUSKAAVAN MUUTOKSELLA MUODOS-TUVAT KORTTELIT 1-20 SEKÄ PUISTO-, MAATALOUS-, VESI- JA RAKENNUSKAAVATIEALUEET.

RAKENNUSKAAVA KOSKEE KORTTELIENTEN 3, 6 JA 15 POHJOISPUOLI-SIA ALUEITA. ISTUTETTAVA PUURIVI.

o o o o o o

RAKENNUSKAAVATIE.

|||||

JALANKULULLE VARATTU TIE.

||||| PP

JALANKULULLE JA POLKUPYÖRÄILYLLE VARATTU TIE.

— 2 —

SÄHKÖJOHTOA VARTEN VARATTU ALUEEN OSA.

— 0 —

VIEMÄRIÄ VARTEN VARATTU ALUEEN OSA.

— 0 —

AJONEUVOLIITTYMÄN LIKIMÄÄRÄINEN SIJAINNTI.


— sp —

ALUEEN OSA, JOLLA OLEMASSA OLEVA PUUSTO ON SÄILYTET-TÄVÄ SITEN, ETTÄ SALLITTAIN VAIN MAISEMAN HOIDON KAN-NALTA TARPEELLISET TOIMENPITEET.

Vahvistettu lääninhallituksen päätöksellä no 567 p 13.6.1986

Kuopiossa, 13. päivänä kesä kuuta 1986

*U. Karstaka*  
Tarkastaja Karl Asikainen

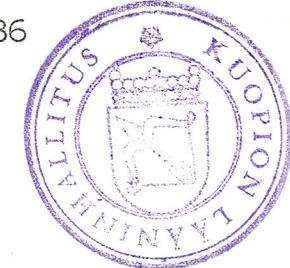

RAKENTAMATTA JÄÄVÄT RAKENNUSPAIKAN OSAT, JOITA EI KÄY-TETÄ AJOTEINÄ EIKÄ PYSÄKÖINTIIN, ON ISTUTETTAVA JA HOI-DETTAVA. RAKENNUSPAIKOILLA TULEE SÄILYTTÄÄ TAI ISTUT-TAA PUITA JA PENSAITA NIIN, ETTÄ PUIDEN MÄÄRÄ ON VÄH-INTÄÄN 5 JA PENSAINEN MÄÄRÄ VÄHINTÄÄN 10 RAKENNUSPAIKAN TUHATTA NELIÖMETRIÄ KOHTI.

JOS RAKENNUS SIJOITETAAN 4 M LÄHEMMAKSI RAKENNUSPAIKKO-JEN VÄLISTÄ RAJAA, EI RAKENNUKSEN TÄLLÄ SIVULLA SAA OLLA LÄPINÄKYVIÄ OSIA ALLE 180 CM KORKEUDELLA LATTIAN TASOS-TA.

AUTOSUOJAN EDRESSÄ TULEE OLLA VÄHINTÄÄN 5 METRIÄ VAPAATA TILAA OMALLA RAKENNUSPAIKALLA.

AUTOPAikkojen vähimmäismäärät:

- ASUNNOT 1 ap/95 NELIÖMETRIÄ KERROSALAA  
- LIIKEHUONEISTOT JA NIIHIN VERRATTAVAT 1 ap/50 NELIÖMETRIÄ KERROSALAA

KUOPIOSSA HEINÄKUUN 29. PÄIVÄNÄ 1985

SUUNNITTELUKESKUS OY

*Olli Kinnunen*  
OLLI KINNUNEN  
DIPL.INS.

*Jouko Suhonen*  
JOUKO SUHONEN  
RAK.MEST.

KUNNANVALTUUSTO ON KOKOUKSESSAAN 26.8.1985 134 §:N KOHDALLA HYVÄKSYNYT TÄMÄN RAKENNUSKAAVAN.

RAUTALAMMILLA 3.10.1985

*Jan Paasikallio*  
KUNNANSIHTIESTI  
RAUTALAMPI