

Rakennuskaava

koskee kortteleita 41-44, 58 ja 64-76
sekä rakennuskaavateitä, virkistys-, liikenne- ja erityisalueita

Rakennuskaavan muutos

koskee kortteleita 48-57 ja 59-63
sekä rakennuskaavateitä, puistoja, urheilu-, liikenne- ja vesialueita

RAKENNUSKAAVALLA JA RAKENNUSKAAVAN MUUTOKSELLA MUODOSTUVAT

42-43 47
korttelit 41-44 ja 48-76 ja 80-81
sekä rakennuskaavatiet, virkistys-, liikenne- ja vesialueet

MERKINTÖJEN SELITYKSET JA RAKENNUSKAAVAMÄÄRÄYKSET:

AP	Asuinpienalojen korttelialue.
AR	Rivitalojen ja muiden kytkettyjen osuinrakennusten korttelialue.
AO	Erillispientalojen korttelialue.
TT	Teollisuusrakennusten korttelialue.
VP	Puisto.
VL	Lähivirkistysalue.
VK	Leikkikenttä.
VU	Urheilu- ja virkistyspalvelualue.
VV	Uimaranta-alue.
LYT	Yleinen tie vierialueineen. Ajoneuvoliittymän järjestäminen muusta kuin kaavassa osoitetusta kohdasta on kielletty.
LV	Venevalkama.
LP	Yleinen pysäköintialue.
ET	Yhdyskuntateknistä huoltoa palvelevien rakennusten ja laitosten korttelialue.
EV	Suojaviheralue.
W	Vesialue.
3 m	3 m sen kaava-alueen ulkopuolella oleva viiva, jota vahvistaminen koskee.
—	Korttelin, korttelinosan ja alueen raja.
---	Eri kaavamääräysten alaisten alueenosien välinen raja,
----	Ohjeellinen eri kaavamääräysten alaisten alueenosien välinen raja.
-----	Ohjeellinen rakennuspaikan raja.
58	Korttelin numero.
7	Rakennuspaikan numero.
JANNENTIE	Rakennuskaavatien nimi.
	Roomalainen numero osoittaa rakennusten, rakennuksen tai sen osan suurimman sallitun kerrosluvun.
1/2	Murtoluku roomalaisen numeron edessä osoittaa, kuinka suuren osan rakennuksen suurimman kerroksen alasta saa kaavassa lukumäärältään mainittujen kerrosten alapuolella olevasta tilasta kerrosluvun estämättä käyttää kerrosalaan laskettavaksi tilaksi.
1 1/2	Murtoluku roomalaisen numeron jäljessä osoittaa, kuinka suuren osan rakennuksen suurimman kerroksen alasta saa kaavassa lukumäärältään mainittujen kerrosten yläpuolella olevasta tilasta kerrosluvun estämättä käyttää kerrosalaan laskettavaksi tilaksi.
e=0,20	Tehokkuusluku eli kerrosalan suhde rakennuspaikan pinta-alaan.
α =	Kattokaltevuus.

	Rakennusala.
a	Auton säilytyspaikan rakennusala.
le	Leikki- ja oleskelualueeksi varattu alueen osa.
	Istutettava alueen osa.
o o o o o	Istutettava puurivi.
S	Saunan rakennusala.

	Rakennuskaavatie.
	Jalankululle varattu tie.
pp/t	Jalankululle ja polkupyöräilylle varattu tie, jolla rakennuspaikalle ajo on sallittu.
ajo	Alueella oleva ajoyhteys.
p	Ohjeellinen pysäköimispaikka.
su	Yleisen tien suoja-alueeksi varattu alueen osa. Alueelle ei saa tehdä rakennusta eikä liikennettä vaarantavaa rakennelmaa tai laitetta.
na	Yleisen tien näkemäalueeksi varattu alueen osa. Alueelle ei saa tehdä rakennusta eikä näkyvyyttä vaarantavaa rakennelmaa tai laitetta.
2	Korkeajännitelinjaa varten varattu alueen osa.
1	Viemäriä varten varattu alueen osa.
	Liikennealueen alittava jalankulkutie.
	Ajoneuvoliittymän likimääräinen sijainti.
	Tiealueen rajan osa, jonka kohdalta ei saa järjestää ajoneuvoliittymää.
1ap/100 m ²	Merkintä osoittaa, kuinka monta kerrosalaneliometriä kohti on rakennettava yksi autopaikka.
1ap/as	Merkintä osoittaa, kuinka monta autopaikkaa asuntoa kohti on rakennettava.

HÄMEENLINNAN MAANMITTAUSTOIMISTO 12. 12. 1984, korjattu 27.5.1986
Maanmittausinsinööri Heikki Seppälä

Kuoreveden kunnanvaltuusto on kokouksessaan 4 p:nä joulukuuta 1986 § 83 hyväksynyt tämän rakennuskaavan ja rakennuskaavan muutoksen.


Kuorevedellä 13.12.1987
Kunnansihteeri Kari Kukkola
kvalt:n ptk.pitäjä



Hämeen lääninhallitus on päätöksellään n:o vahvistanut tämän rakennuskaavan ja rakennuskaavan muutoksen.

Tehty oikeusluonteinen korjaus

Tämä kartta liittyy Hämeen lääninhallituksen tänään antamaan päätökseen
n:o 574/A31
Todistaa Hämeenlinnassa lääninhallituksessa
huhtikuun 13 päivänä 1988
tarkastaja

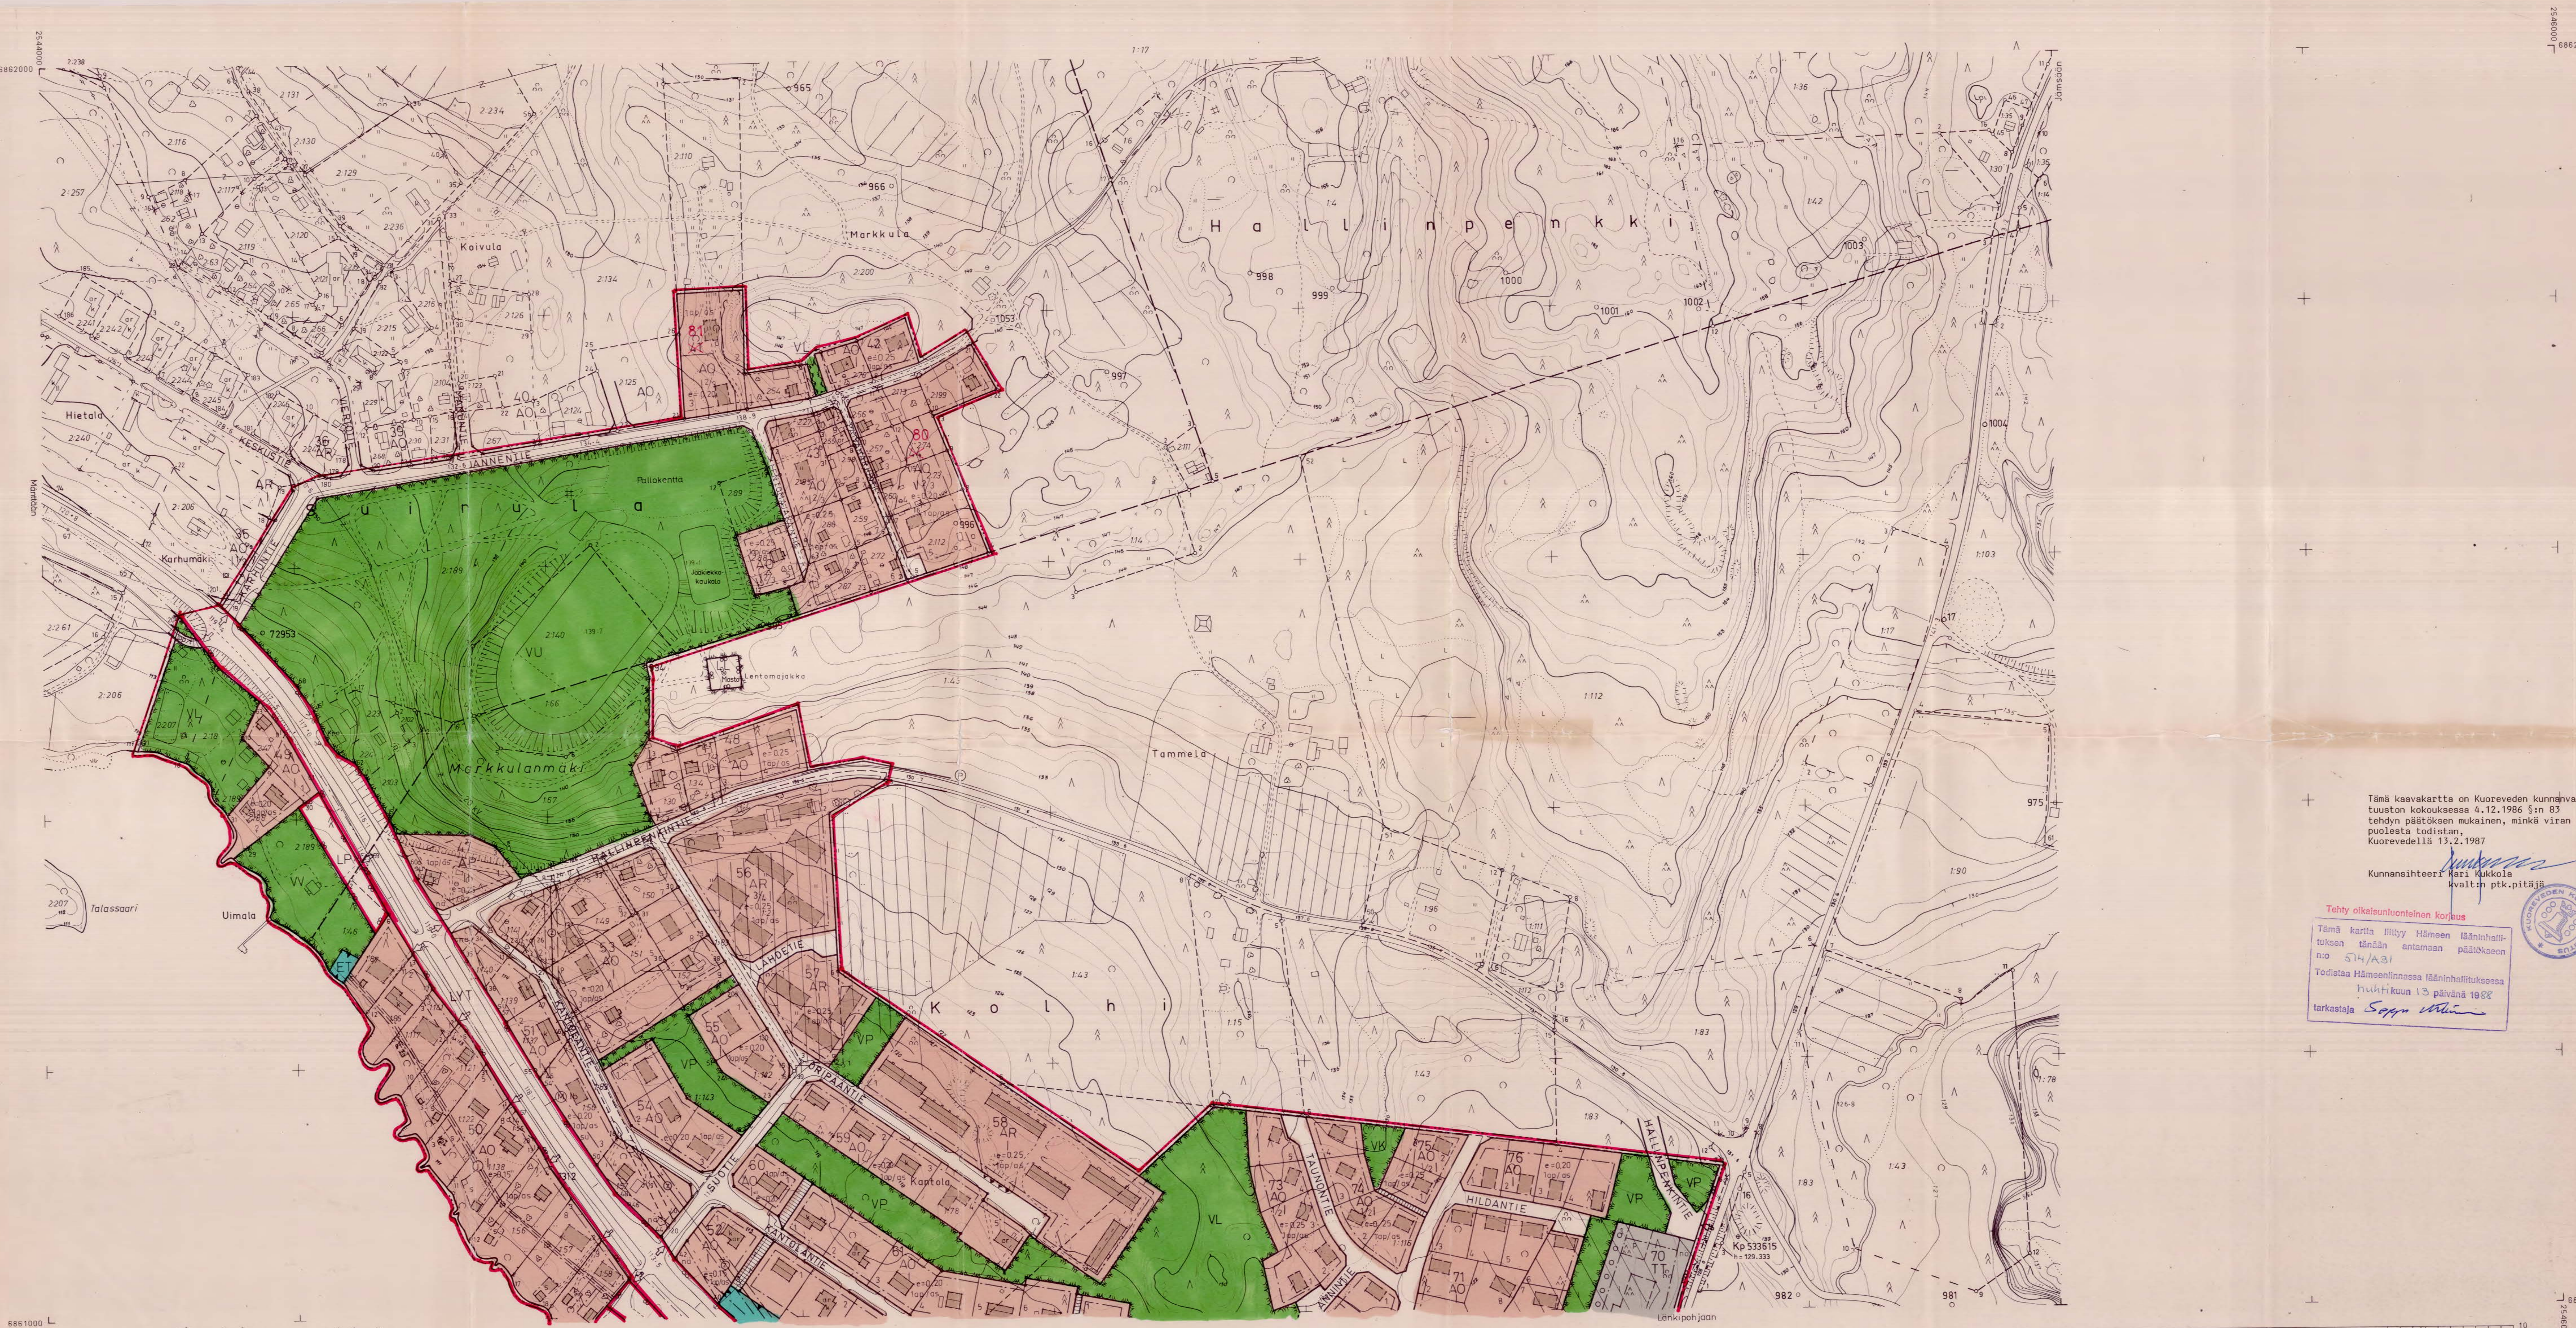

Kolhinselkä

KUOREVESI HALLI

N:o 2233 01 61/44-45

18:61

KAIVOITUKSEN POHJAKARTTA 1:2000

KUNTA: KUOREVESI

KYLÄ: HALLINPENKKI, KOLHI-SUUNULA YM.

LÄÄN: HÄME

KARTAN LAATIJAT: HÄMEENLINNAN MAANMITTAUSTOIMISTO

ILMAKUVAT: 19800 1980

TND: 106 478

KARTOITUSMENETELMÄ:

KOORDINAATTIJÄRJESTELMÄ: KJ3

KARTTA HYVÄKSYTTY: 18.1.1982

KARTOITUS: 1:2000 1980-81

STEREOKARTOITUS A-8

KORKEUSJÄRJESTELMÄ: N-43


PENTTI HOPPU

2233 01

0 10

6861000

2546000

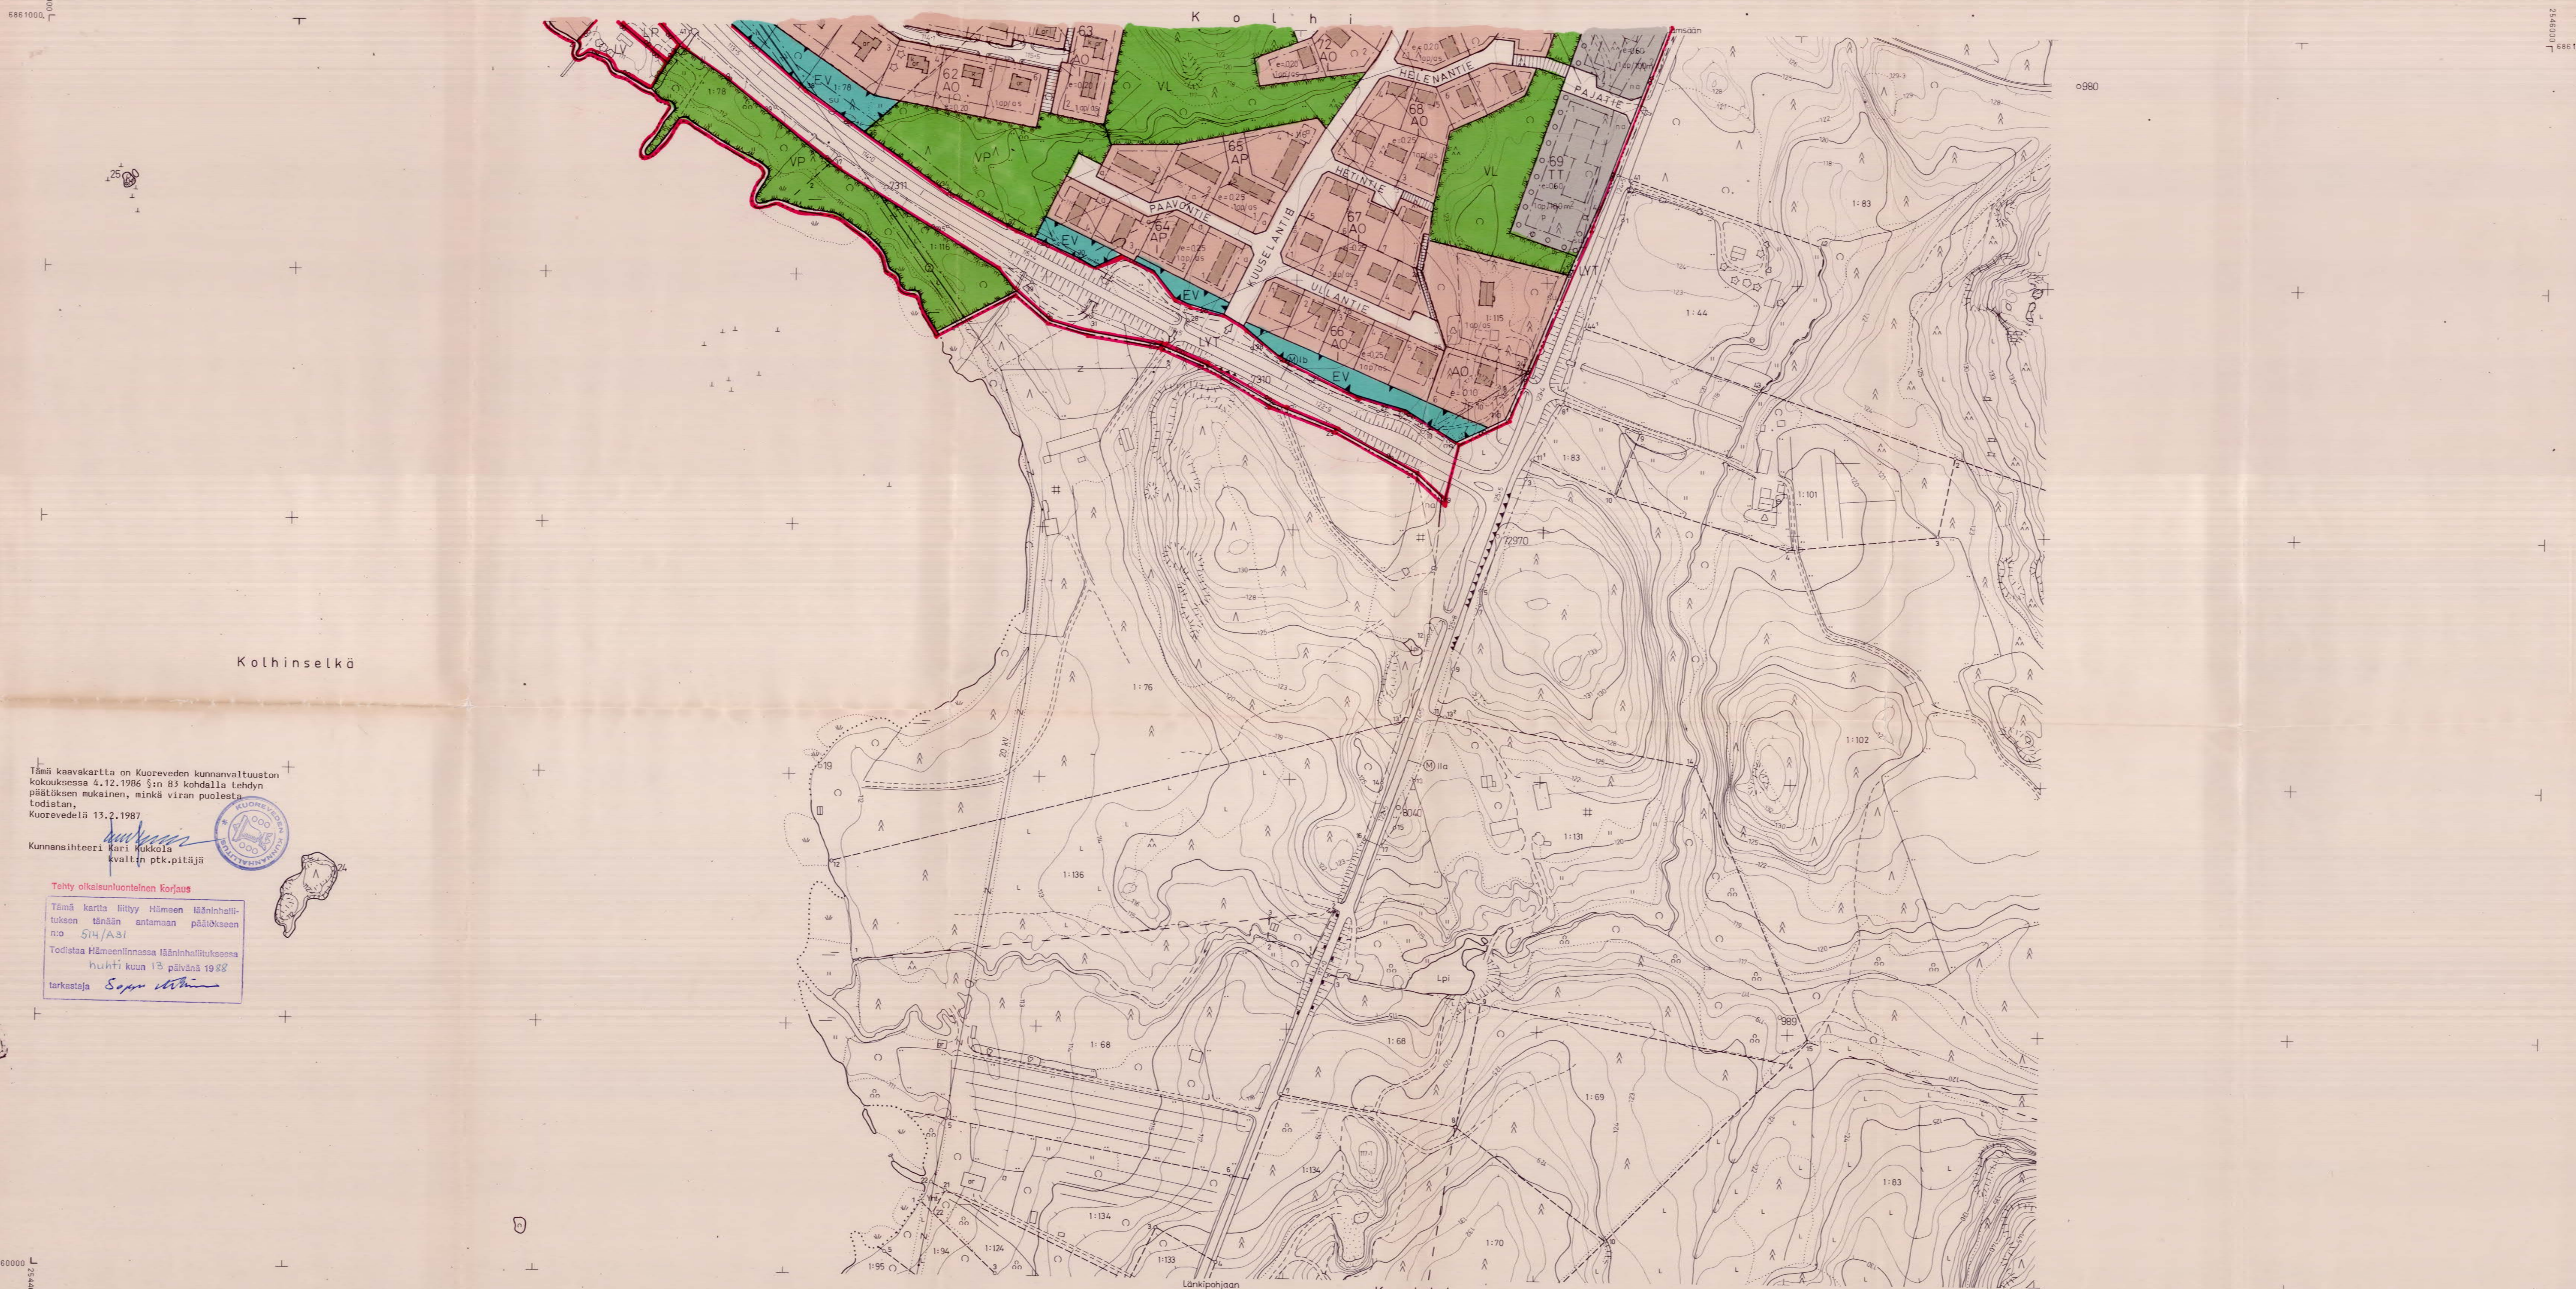

Tämä kaavakartta on Kuoreveden kunnanvaltuuston kokouksessa 4.12.1986 §:n 83 kohdalla tehdyn päätöksen mukainen, minkä viran puolesta todistan,
Kuorevedellä 13.2.1987
Kunnansihteeri Kari Hukkola
Kvaltin ptk.pitäjä

Tehdyt oikaisuunluonteiset korjaukset
Tämä kartta liittyy Hämeen lääninhallituksen tänään antamaan päätökseen n:o 514/A31
Todistaa Hämeenlinnassa lääninhallituksessa huhti kuun 13 päivänä 1988
tarkastaja *Soren Hiltunen*

6860000

2546000

KUOREVESI, HALLI

N:o 2233 01 60/44-45

18:61

KAVOITUKSEN POKAKARTTA 1:2000	KARTAN LAATIJ: HAMEENLINNAN MAANMITTAUSTOIMISTO	2233 01
KUNTA-KUOREVESI	ILMAKUV: 19800 1980	KARTOITUS: 1:2000 1980-81
KYLÄT-HALLINPENKKI, KOLHI, SUINULA YM.	TN: O 106/478	KARTOITUSMENETELMA: STEREOKARTOITUS A-8
LAANI-HAME	KOORDINAATTIJARJESTELMA: KK3	KORKEUSJARJESTELMA: N-43
	KARTTA HYVAKSYTTY: 18.1.1982	Pentti Hoppu PENTTI HOPPU