


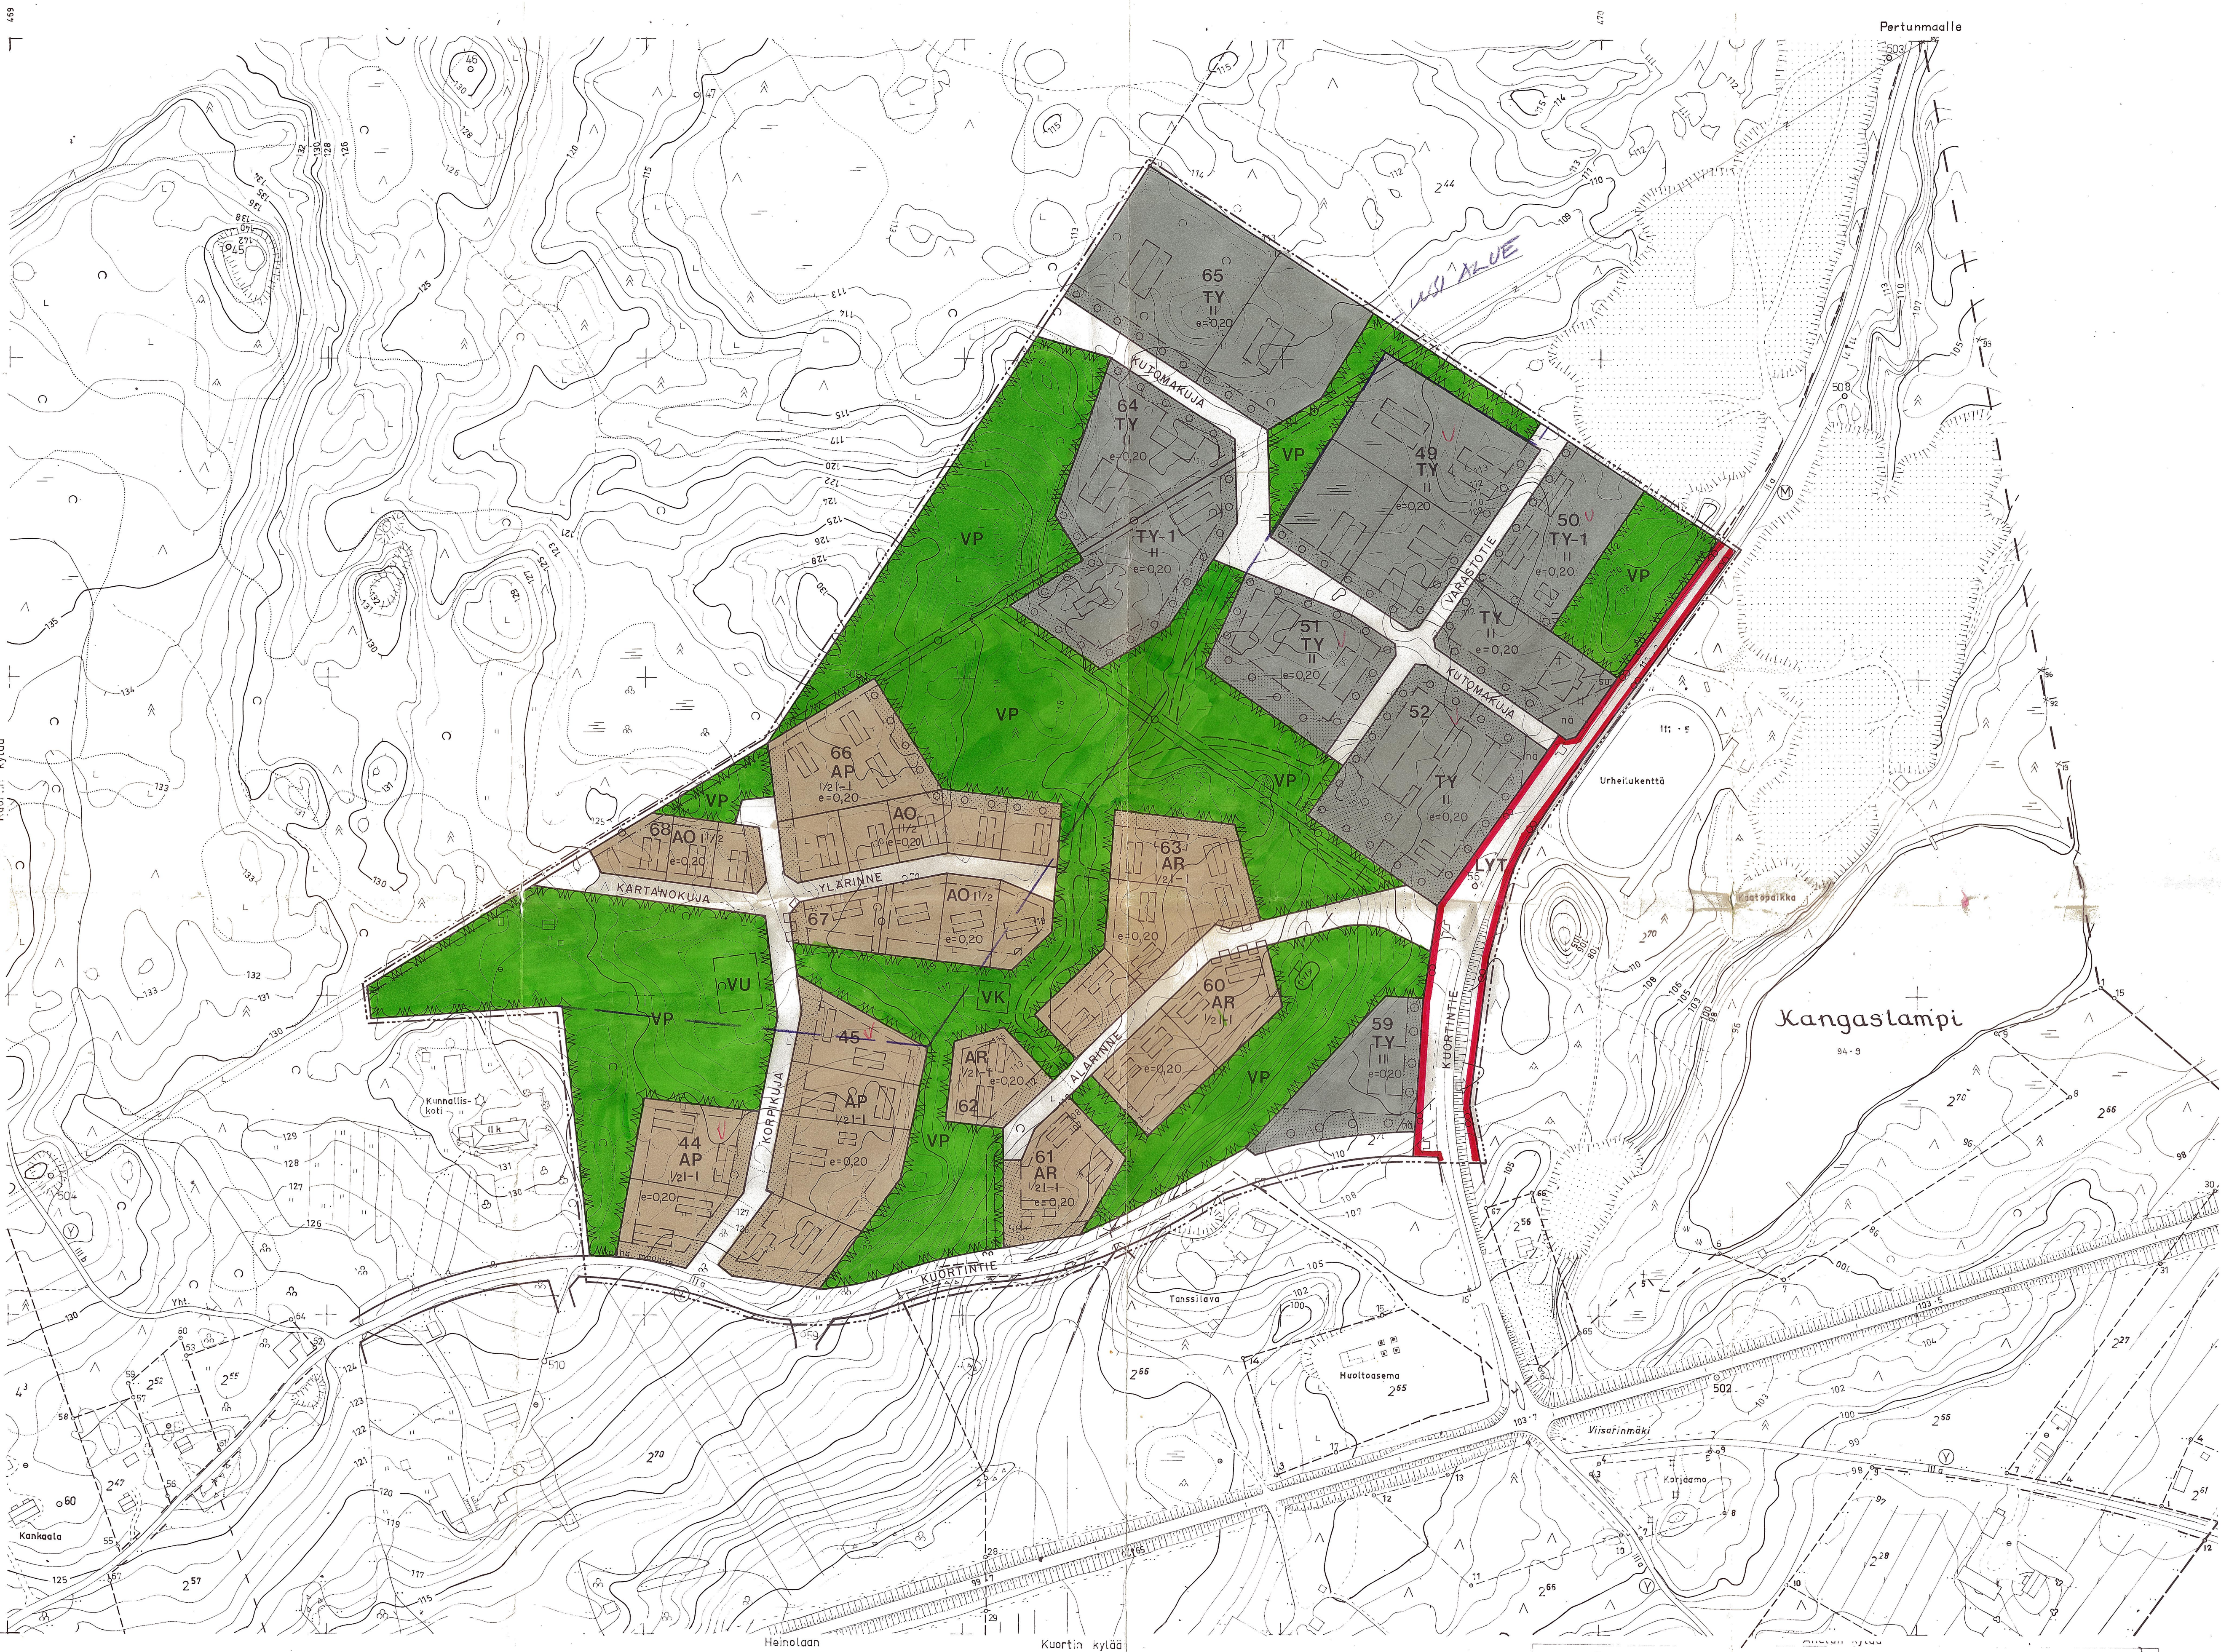

PERTUNMAA, KUORTTI

ÖLJYMÄKI

1:2000

RAKENNUSKAAVAN MUUTOS KORTTELEISSA 44, 45, 49-52 JA 59 SEKÄ NIIHIN LIITTYVILLÄ PUISTO-, MAATALOUS-, LIIKENNE- JA RAKENNUSKAAVATIEALUEILLA.

RAKENNUSKAAVA (LAAJENNUS) TILAN RN:O 2:170 ALUEELLA.

RAKENNUSKAAVAN MUUTOKSELLA MUODOSTUU KORTTELIT 44, 45(OSA), 49-52, 59, UUDET KORTTELIT 60-63, OSA UUSIA KORTTELEITA 66 JA 67 SEKÄ PUISTO-, LIIKENNE- JA RAKENNUSKAAVATIEALUETTA.

RAKENNUSKAAVALLA MUODOSTUU OSA KORTTELIA 45, UUDET KORTTELIT 64,65 JA 68, OSA UUSIA KORTTELEITA 66 JA 67 SEKÄ PUISTO- JA RAKENNUSKAAVATIEALUETTA.

MERKINTÖJEN SELITYKSET:

AP	ASUINPIENTALOJEN KORTTELIALUE.
AR	RIVITALOJEN JA MUIDEN KYTKETTYJEN ASUINRAKENNUSTEN KORTTELIALUE.
AO	ERILLISPIENTALOJEN KORTTELIALUE.
TY	YMPÄRISTÖHÄIRIÖITÄ AIHEUTTAMATTOMIEN TEOLLISUUSRAKENNUSTEN KORTTELIALUE.
TY-1	YMPÄRISTÖHÄIRIÖITÄ AIHEUTTAMATTOMIEN TEOLLISUUSRAKENNUSTEN KORTTELIALUE. ERITYISMÄÄRÄYS.
VP	LÄHIVIRKISTYSALUE.
LYT	YLEINEN TIE VIERIALUEINEEN.
VK	OHJEELLINEN LEIKKIKENTTÄ.
VU	OHJEELLINEN URHEILU- JA VIRKISTYSPALVELUALUE.

3 m SEN KAAVA-ALUEEN ULKOPUOLELLA OLEVA VIIVA, JOTA VÄHISTÄMINEN KOSKEE.
KORTTELIN, KORTTELINOSAN JA ALUEEN RAJA.
ERI KAAVAMÄÄRÄYSTEN ALAISTEN ALUEEN OSIEN VÄLINEN RAJA.
OHJEELLINEN ERI KAAVAMÄÄRÄYSTEN ALAISTEN ALUEEN OSIEN VÄLINEN RAJA.
OHJEELLINEN RAKENNUSPAIKAN RAJA.

50 KORTTELIN NUMERO.
KUORTINTIE RAKENNUSKAAVATIE NIMI.
1/2 ROOMALAINEN NUMERO OSOITTAA RAKENNUSTEN, RAKENNUSKUNNAN TAI SEN OSAN SUURIMMAN SALLITUN KERROSLUVUN.
1/2 MURTOLOKU ROOMALAISEN NUMERON EDESSÄ OSOITTAA, KUINKA SUUREN OSAN RAKENNUSKUNNAN SUURIMMAN KERROSLUVUN ALASTA SAA KAAVASSA LUKUMÄÄRÄLTÄÄN MAINITTUJEN KERROSTEN ALAPUOLELLA OLEVASTA TILASTA KERROSLUVUN ESTÄMÄTTÄ KÄYTTÄÄ KERROSLAAN LASKETTAVAKSI TILAKSI.
1/2 MURTOLOKU ROOMALAISEN NUMERON JÄLJESSÄ OSOITTAA, KUINKA SUUREN OSAN RAKENNUSKUNNAN SUURIMMAN KERROSLUVUN ALASTA SAA KAAVASSA LUKUMÄÄRÄLTÄÄN MAINITTUJEN KERROSTEN YLÄPUOLELLA OLEVASTA TILASTA KERROSLUVUN ESTÄMÄTTÄ KÄYTTÄÄ KERROSLAAN LASKETTAVAKSI TILAKSI.

TEHOKUUSLUKU ELI KERROSLAAN SUHDE RAKENNUSPAIKAN PINTA-ALAAN.

RAKENNUSALA.
OHJEELLINEN RAKENNUSALA JA HARJANSUUNTAA OSOITTAVA VIIVA.

ISTUTETTAVA ALUEEN OSA.

OHJEELLINEN ISTUTETTAVA PUURIVI.

RAKENNUSKAAVATIE.

OHJEELLINEN JALANKULKU.

YLEISEN TIEN SUOJA-ALUEKSI VARATTU ALUEEN OSA.

YLEISEN TIEN NÄKEMÄALUEKSI VARATTU ALUEEN OSA.

JOHTOA VARTEN VARATTU ALUEEN OSA.

POHJAVEDEN OTTAMON SUOJA-ALUEEN RAJA.

AJONEUVOLIITTYMÄN LIIKEMÄÄRÄINEN SIJAINNI.

KATUALUEEN RAJAN OSA, JONKA KOHDALTA EI SAA JÄRJESTÄÄ AJONEUVOLIITTYMÄÄ.

RAKENNUSKAAVAMÄÄRÄYKSET:

- RAKENTAMATON RAKENNUSPAIKAN OSA ON PIDETTÄVÄ PUUSTOMAISESSA TAI HYVÄSSÄ LUONNONMUKAISISSA KUNNOSSA.
- POHJAVEDEN OTTAMON SUOJA-ALUEELLA (pv/s) TULEE NOUDATTAA VESIOIKEUDEN PÄÄTÖKSESSÄ ASETETTUJA EHTOJA. ITÄ-SUOMEN VESIOIKEUDEN PÄÄTÖS N:O 38/YM 1/79 14.5.1979.
- TY-1 KORTTELIALUEELLE SAA RAKENTAA YHDEN ASUNNON YRITYKSEN HENKILÖKUNTAA VARTEN.

MIKKELISSÄ 16.11.1990

DI JÄRMO VAUHKONEN

Tämä kartta liittyy lääninhallituksen
tänään antamaan päätökseen N:o N. 999
Todistaa Mikkeliissä lääninhallituksessa
16 päivänä 1990 kuuta 19 91
Ylikamreeri Leena Lusa

PERTUNMAA KUORTTI

N:o 3123 02 13/69
3123 05 13/70

KAAVOITUKSEN POHJAKARTTA 1:2000
KUNTA PERTUNMAA
KYLÄ ANETTU, KUORTTI
LAXNI MIKKELIN
KARTAN LAATIJU MIKKELIN MAANMITTAUSTOIMISTO
ILMAKUVUUS 1956 KARTTOITUS 1967
KARTTOITUSMENETELMÄ STEREOKARTTOITUS, A8
KOORDINAATTIJÄRJESTELMÄ VALTION KORKEUSJÄRJESTELMÄ N60
KARTTA HYVÄKSYTTY 25.8.1970 Matti Nummenmaa
MATTI NUMMENMAA