
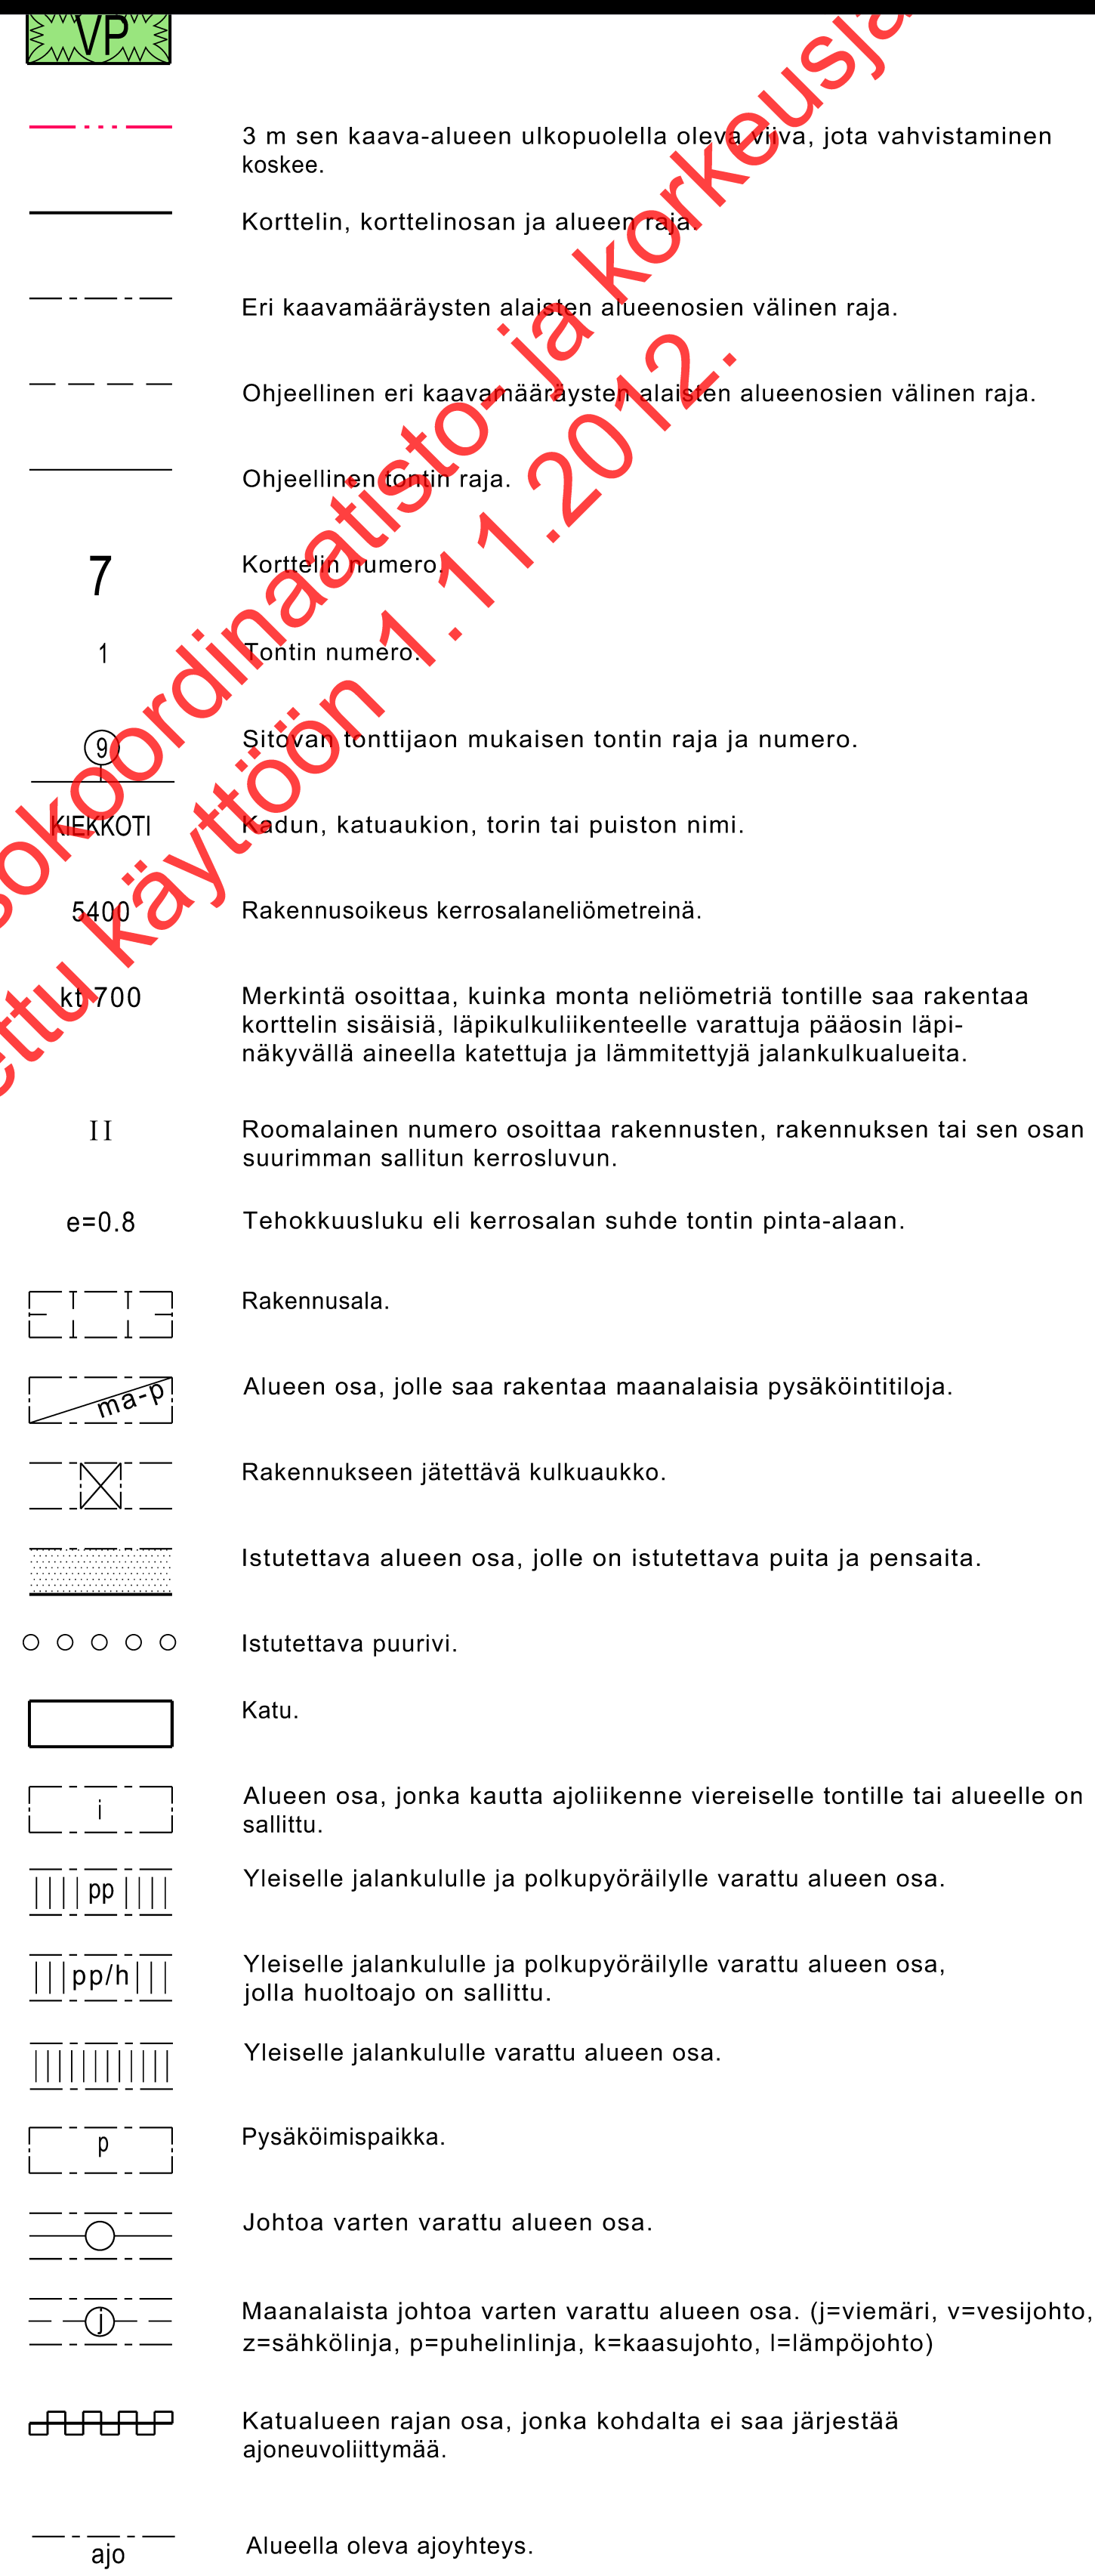


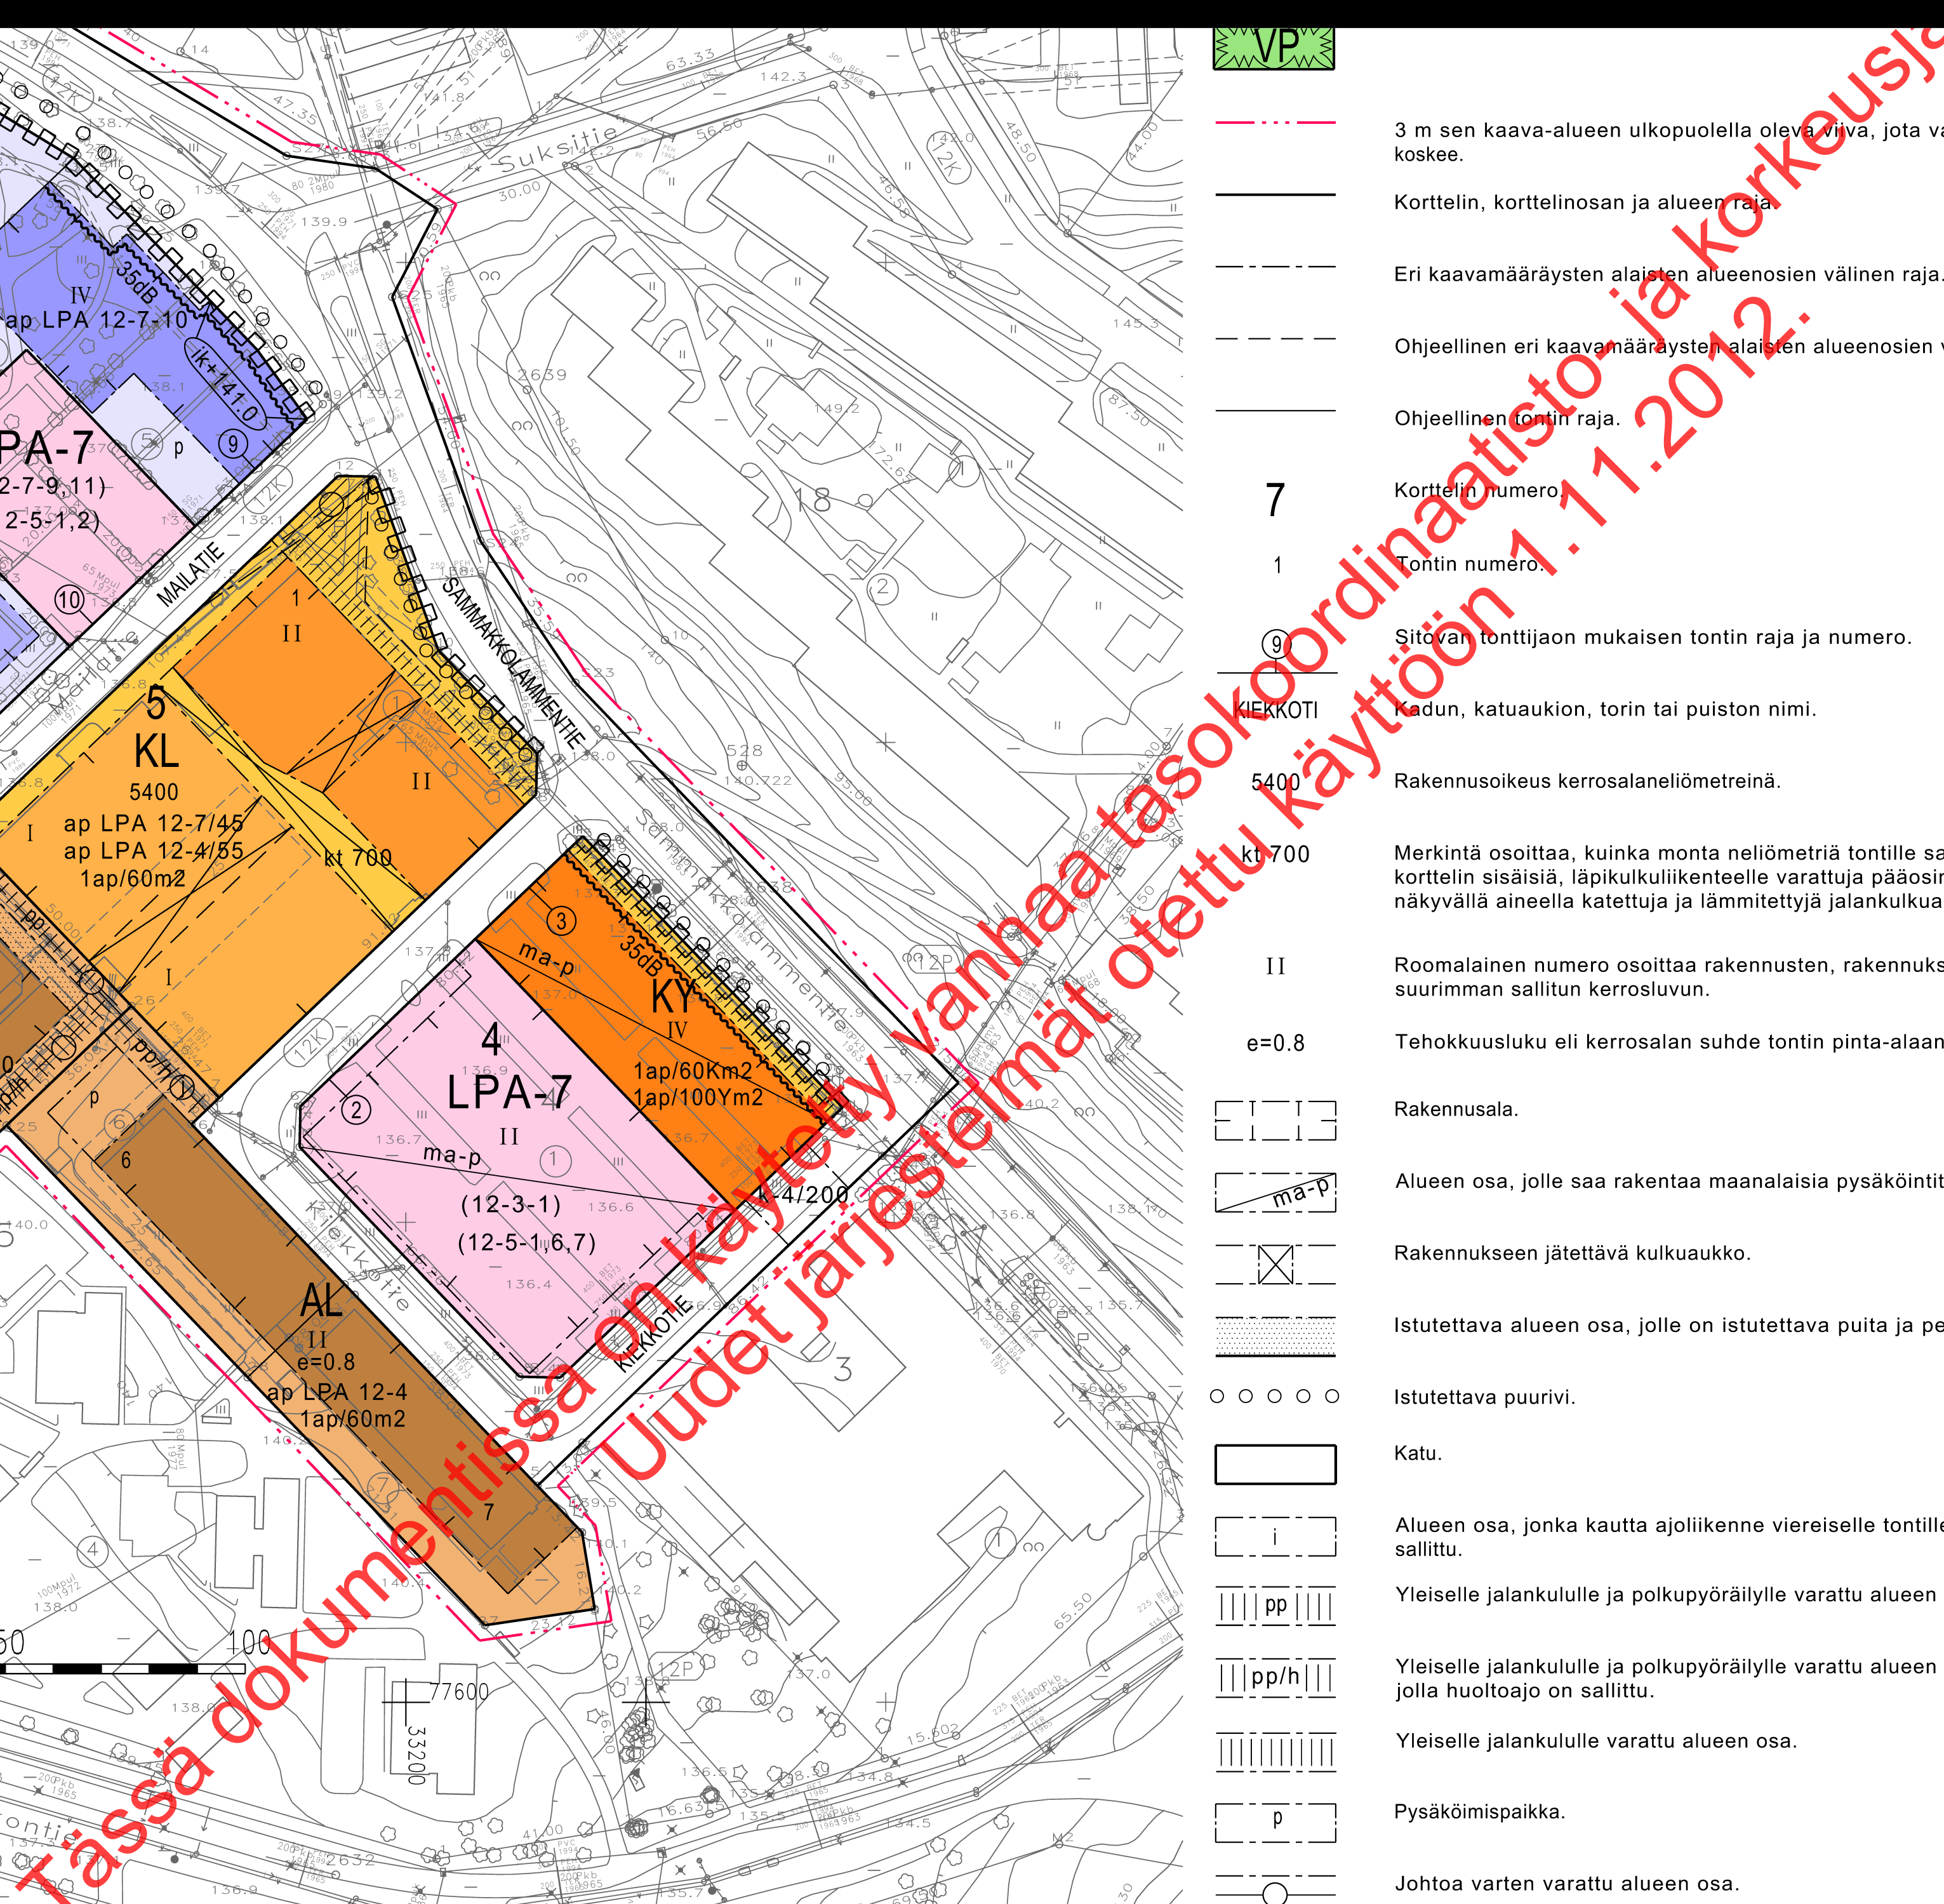

(ap LPA 12-4/55) Merkintä, jossa kauttaviivan jäljessä oleva luku osoittaa prosenteissa kuinka suuren osan tonttia varten vaadittavista autopaikoista saa sijoittaa kauttaviivan edessä määrättylle ja kaavamerkinnällä tarkoitetukseen varatulle alueelle.

le-2 Leikki- ja oleskelualueeksi varattu alueen osa, jolla huoltoajo on sallittu. Aluetta ei saa aidata niin, että tämän alueen yhteiselle käytölle aiheutuu haittaa.

k-4/200 Katualueen osa, jonka yläpuolelle saa rakentaa viereisen korttelin rakennuksiin liittyviä tiloja siten, että vapaa alikurkkukorkeus katutasosta mitattuna on vähintään 420 cm. Kauttaviivan jäljessä oleva luku osoittaa alueelle rakennettavaksi sallitun kerosalan neliömetreissä.

 Merkintä osoittaa rakennusalan sivun, jonka puoleisten rakennuksen ulkoseinien sekä ikkunoiden ja muiden rakenteiden ääneneristävyyden liikennemelua vastaan on oltava vähintään 35 dB (A).

 Merkintä osoittaa rakennusalan sivun osalle sijoitettavien ikkunoiden alareunan alimman korkeusaseman.

KUOPIO

ASEMAKAAVAN MUUTOS KOSKEE:
Kuopion kaupungin
12. kaupunginosan (Puijonlaakso)
korttelin 4 tonttia 1, korttelin 5 tontteja 1,2,6 ja 7
sekä korttelin 7 tontteja 2, 5...7 sekä
katu- ja puistoaluetta.

ASEMAKAAVAN MUUTOKSELLA MUODOSTUU:
Kuopion kaupungin 12.kaupunginosan
(Puijonlaakso) korttelin 4 tontit 2 ja 3,
korttelin 7 tontit 8...12 sekä
katualuetta.

SITOVALLA TONTTIIJAOLLA MUODOSTUU:
Kuopion kaupungin 12. kaupunginosan
(Puijonlaakso) korttelin 4 tontit 2 ja 3,
korttelin 7 tontit 8...12.

Asemakaavan voimaantulo		25.6.2003
Hyväksytty kaupunginvaltuustossa 12.5.2003	MIKKO ARO II kaupunginsihtööri	25.6.2003
Kuopion kaupungin tekninen virasto KAAVATUSOSASTO	LEO KOSONEN Leo Kosonen Kaavoituspäällikkö	29. 1. 2003 Suunn UK Piirt EK
Pohjakartta on kaavoitusmittausasetuksen (1284/99) mukainen. Mittausosasto ylläpitää pohjakartan tietoaaineistoa.	PENNTI HUTTUNEN Pennti Huttunen Apulaisgeodeetti	Mk 1:1000 1a1 N:O

1058