


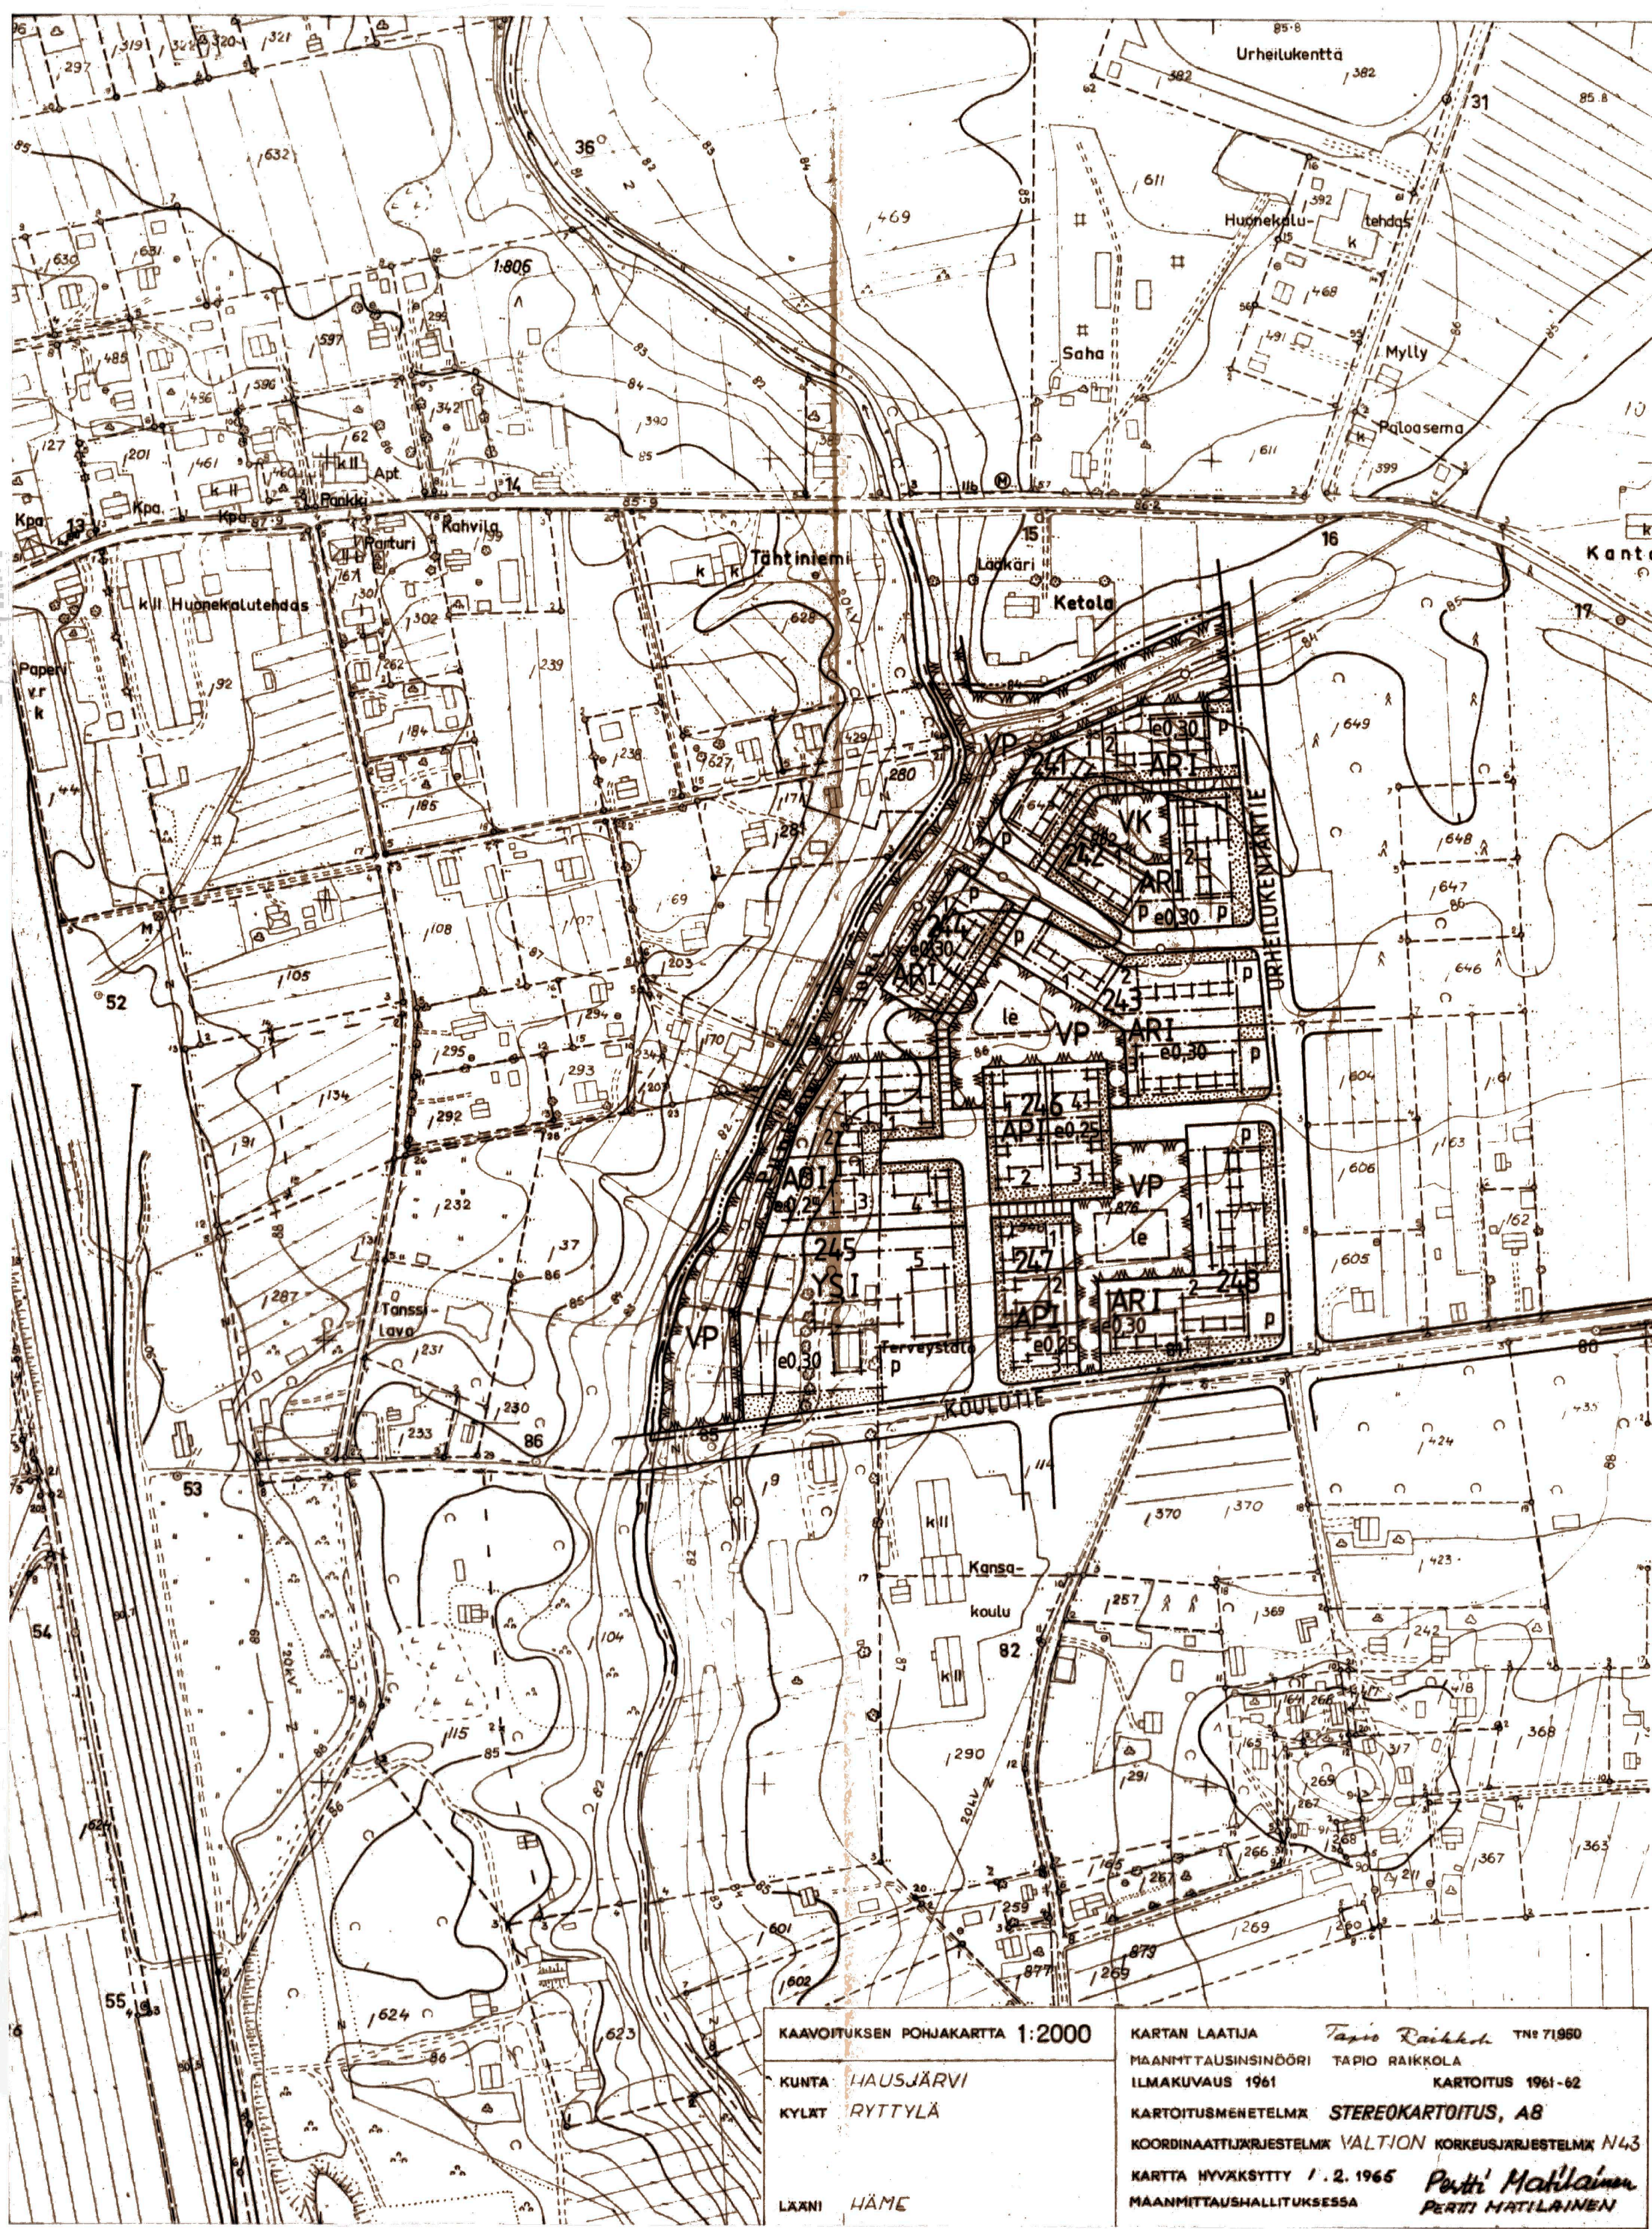

# HAUSJÄRVI Ryttylän kylä

Rakennuskaavan muutos  
koskee voimassa olevan kaavan  
kortteleita 24 ja 25 sekä niihin  
liittyviä tie-, liikenne-, urheilu- ja  
puistoalueita

Muodostuvat korttelit 241 - 248

0 50 100 200 1:2000

## MERKINTÖJEN SELITYKSET JA RAKENNUSKAAVAMÄÄRÄYKSET

- 3. m sen kaava-alueen ulkopuolella oleva viiva, jota vahvistaminen koskee
- Korttelin, korttelinosan ja alueen raja
- Eri kaavamääräysten alaisten alueen osien välinen raja
- Ohjeellinen eri kaavamääräysten alaisten alueen osien välinen raja
- Ohjeellinen rakennuspaikan raja
- 241 Korttelin numero
- 2 Rakennuspaikan numero
- KOULUTIE Rakennuskaavatie, torin tai puiston nimi
- I Roomalainen numero osoittaa rakennusten, rakennuksen tai sen osan suurimman sallitun kerrosluvun
- e0,30 Tehokkuusluku eli kerrosalan suhde rakennuspaikan pinta-alaan
- Rakennusala
- Ohjeellinen rakennusala
- le Ohjeellinen leikkialue
- Istutettava alueen osa
- Rakennuskaavatie
- Jalankululle varattu tie
- P Pysäköimispaikka
- Johtoa varten varattu alueen osa
- AP Asuinpienalojen korttelialue
- AR Rivitalojen ja muiden kytkettyjen asuinrakennusten korttelialue
- A0 Erillispientalojen korttelialue
- YS Sosiaali- ja terveydenhuoltoa palvelevien rakennusten korttelialue
- VP Puisto
- VK Leikkikenttä

Rakennukset tulee pyrkiä sijoittamaan ohjeellisten rakennusalojen suuntaisiksi

Kaava-alueella tulee autopaikkoja varata kultakin rakennuspaikalta tai näiden läheisyydestä muualta pysäköintiin osoitetulta alueelta vähintään seuraavasti:

- asunnot 1 autopaikka/80 m<sup>2</sup> kerrosalaa tai 1 - " - / asunto
- terveyskeskukset ym. sosiaaliset palvelutilat 1 - " - /150 m<sup>2</sup> kerrosalaa

KAARVOITUKSEN POHJAKARTTA 1:2000

KUNTA HAUSJÄRVI  
KYLÄ RYTTYLÄ

LÄÄNI HÄME

KARTAN LAATIJA Tapio Raikkola TN: 71960

MAANMITTAUSINSINööri TAPIO RAIKKOLA  
ILMAKUVUUS 1961 KARTTOITUS 1961-62

KARTTOITUSMENETELMÄ STEREOKARTTOITUS, A8

KOORDINAATTIJÄRJESTELMÄ VALTION KORKEUSJÄRJESTELMÄ N43

KARTTA HYVÄKSYTTY 1.2.1965

MAANMITTAUSHALLITUKSESSA Pertti Matilainen

Helsingissä 31.7.1980

SUUNNITTELUKESKUS OY

Raimo Hannula, arkkitehti

Tämä kartta liittyy Hämeen lääninhallituksen tänään antamaan päätökseen n:o 799/A31  
Todistaa Hämeenlinnassa lääninhallituksessa kesä kuun 5 päivänä 1981  
tarkastaja Elina Raatikainen

Rainer Strömmer, arkkitehti