


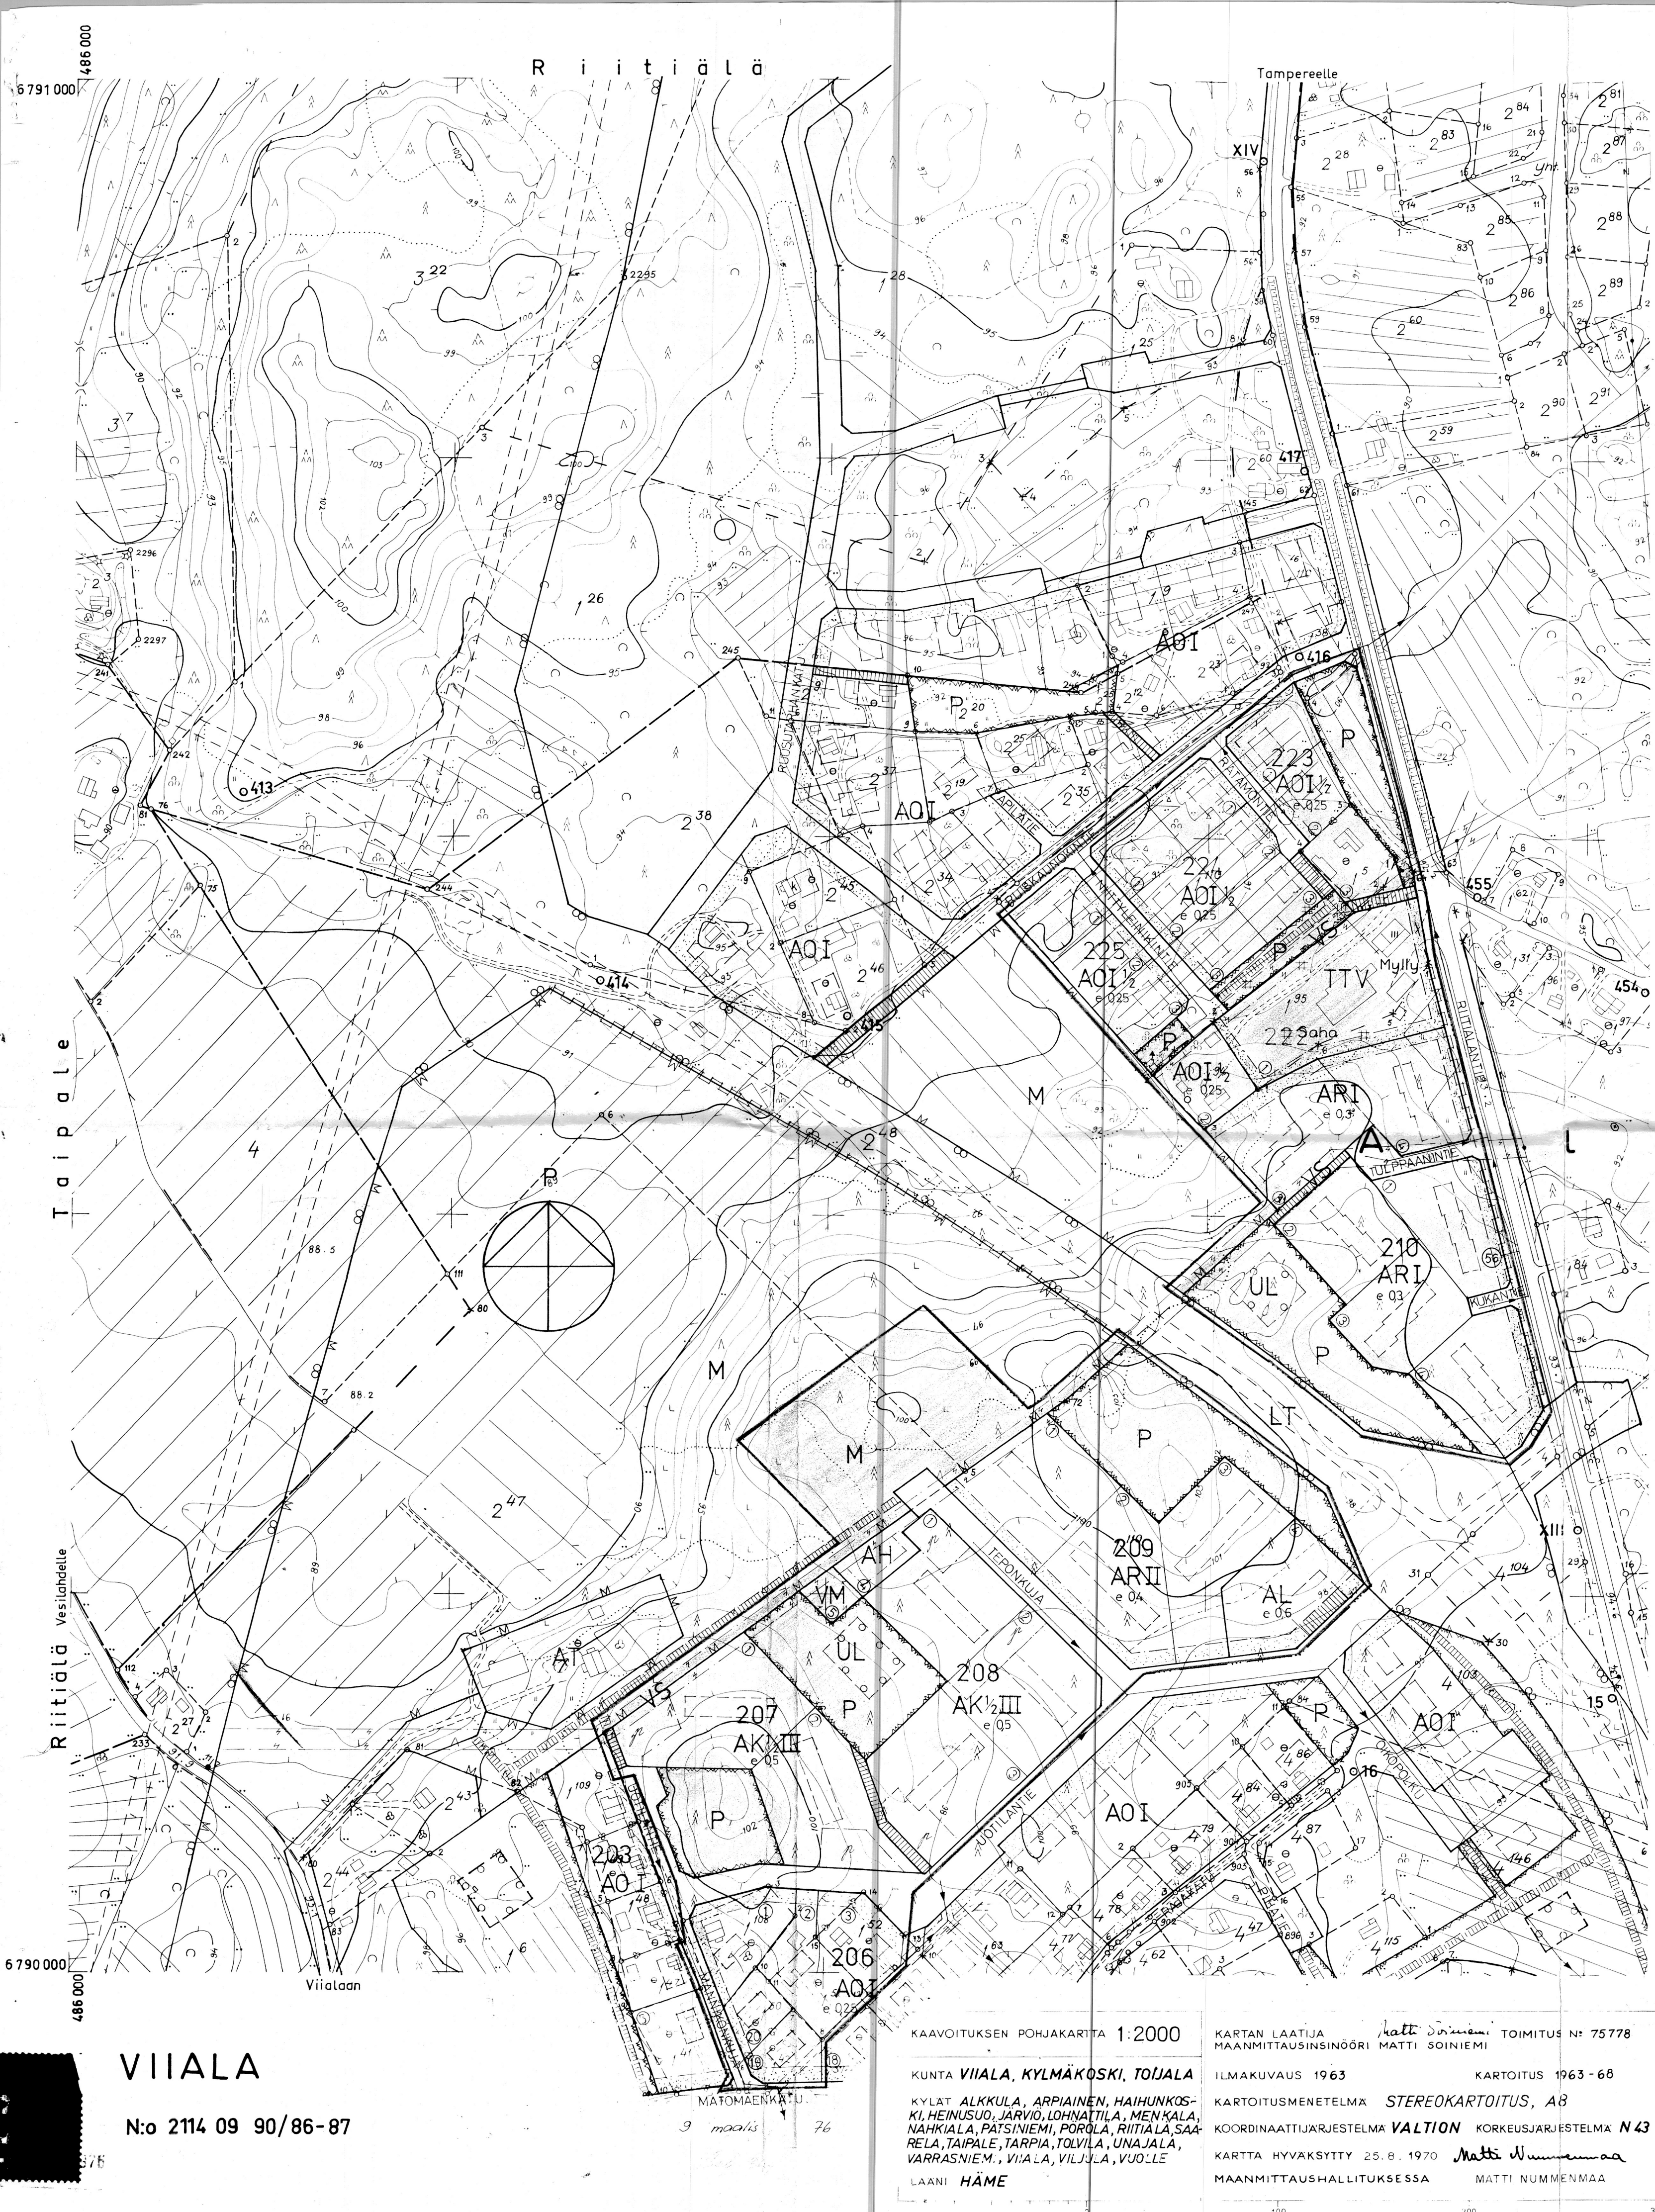

Tämä kartta liittyy Hämeen lääninhallituksen tänään antamaan päätökseen n:o 555/1931
Todistaa Hämeenlinnassa lääninhallituksessa
Kokouksen puolesta 13 päivänä 1977
tarkastaja *Elina Ruusikainen*

RAKENNUSKAAVAN MUUTOS 1:2000

VIIALAN KUNNAN ALKKULAN KYLÄ

Koskee korttelin 206 rakennuspaikkoja 1,2,3,19 ja 20 sekä kortteleita 207...210 ja 222 sekä uusia tällä rakennuskavalla muodostettavia kortteleita 223...225 ja näihin liittyviä tie-, puisto- ja maatalousalueita.

Rakennuskaavamerkinnot ja -määräykset

- 3 m sen kaava-alueen ulkopuolella oleva viiva, jota vahvistaminen koskee.
- Rakennusalan raja ja eri kaavamääräysten alusten alueen osien välinen raja.
- Korttelin, korttelinosan ja alueen raja.
- Ajo tie- tai liikennealueen rajan yli kielletty.
- Ohjeellinen korttelinosan ja alueen raja.
- Ohjeellinen rakennusalan raja.
- Ohjeellinen rakennuspaikan raja.
- Putki- tai tunneliviemäri.
- Korttelin numero.
- Rakennuspaikan numero.
- Rakennuskaavatieen nimi.
- Yleiselle jalankululle varattu rakennuskaavatiealue.
- Yleiselle jalankululle varattu puisto- tai korttelialueen osa (ohjeellinen).
- Istutettava rakennuspaikan osa.
- Rakennusten, rakennuksen tai sen osan suurin sallittu kerrosluvu.
- Murtoluku roomalaisen numeron edessä osoittaa kellarikerroksessa sallitun kerrosalaan lasketavan rakennusoikeuden.
- Murtoluku roomalaisen numeron jäljessä osoittaa ullakokerroksessa sallitun kerrosalaan lasketavan rakennusoikeuden.
- Rakennuspaikan tehokkuusluku eli rakennuspaikan kerrosalan suhde rakennuspaikan pinta-alaan.
- Pysäköintipaikka
- Asuntokerrostalojen korttelialue.
- Rivitalojen ja muiden kytkettyjen rakennusten korttelialue.
- Omakotirakennusten ja muiden enintään kahden perheen talojen korttelialue.
- Liikerakennusten korttelialue.
- Aluelämpökeskuksen korttelialue.
- Yhdistettyjen teollisuus- ja varastorakennusten korttelialue.
- Puistoalue.
- Ohjeellinen leikkikenttäalue.
- Kaustakulku-, sisääntulo- ja ohitustie tie-, vierie-, suoja- ja näkemäalueineen.
- Muuntaja-alue.
- Voimansiirtoalue.
- Maatalousalue.

Näiden määräysten lisäksi on noudatettava Viialan kunnan rakennusjärjestystä.

Tampereella 10.10.1976
Jukka Hägman
Jukka Hägman, arkkitehti SARA

TÄLLÄ RAKENNUSKAAVALLA MUUTETAAN OSITTAIN 24.02.1971 JA 18.09.1973 VAHVISTETTUJA RAKENNUSKAAVOJA

TÄMÄN RAKENNUSKAAVAN MUUTOKSEN ON VIIALAN KUNNANVALTUUSTO HYVÄKSYNYT TAMMI- KUUN 25 PÄIVÄNÄ 1977

Pöytäkirjanpitäjä *Paavo Virtanen*
Paavo Virtanen



KAAVOITUKSEN POHJAKARTTA 1:2000
KUNTA VIIALA, KYLMÄKOSKI, TOIJALA
KYLÄT ALKKULA, ARPIAINEN, HAIHUNKOSKI, HEINUSUO, JARVIO, LOHNATILA, MENKALA, NAHKIALA, PATSINIEMI, POROLA, RIITIÄLÄ, SAARELA, TAIPALE, TAPIA, TOLVILA, UNAJALA, VARRASNIEMI, VIIALA, VIILJÄ, VUOLLE
LAANI HÄME
KARTAN LAATIJAT *Matti Nummenmaa* TOIMITUS N: 75778
MAANMITTAUSINSINööri MATTI SOINIEMI
ILMAKUVUUS 1963 KARTTOITUS 1963-68
KARTTOITUSMENETELMÄ STEREOKARTTOITUS, A8
KOORDINAATTIJÄRJESTELMÄ VALTION KORKEUSJÄRJESTELMÄ N 43
KARTTA HYVÄKSYTTY 25.8.1970 *Matti Nummenmaa*
MAANMITTAUSHALLITUKSESSA MATTI NUMMENMAA

VIIALA

N:o 2114 09 90/86-87

25:14