


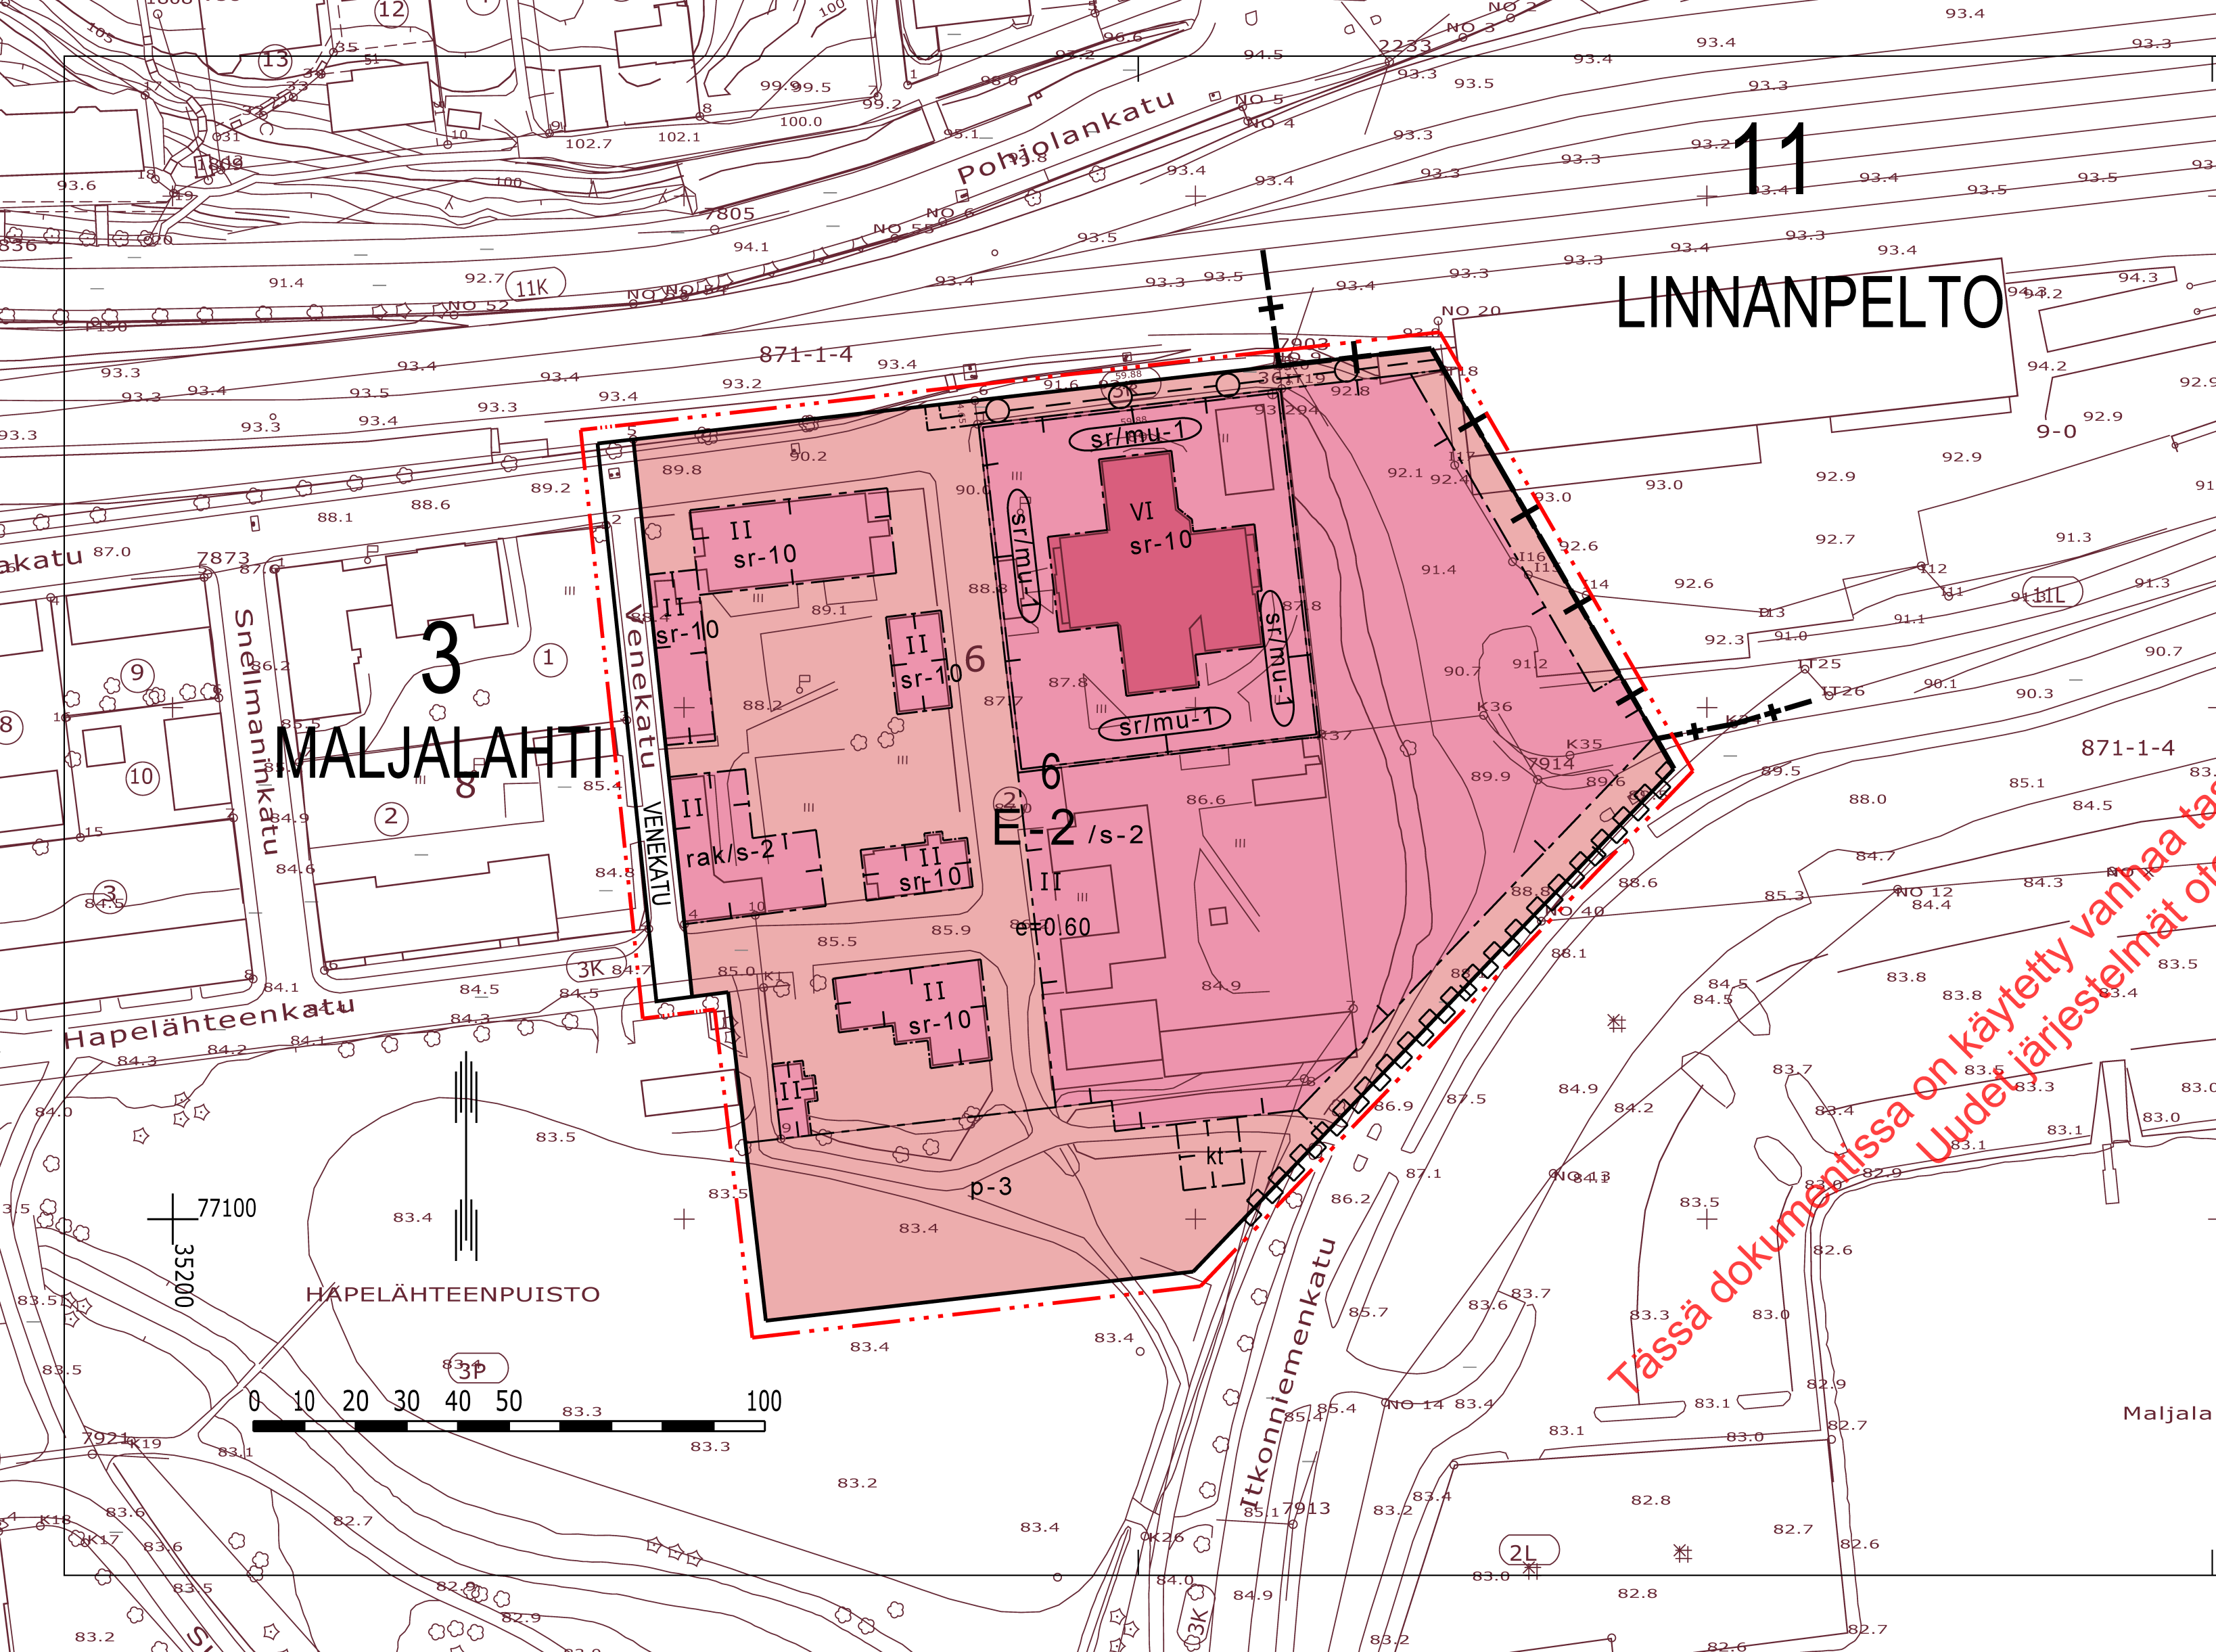

ASEMAKAAVAMERKINNÄT JA -MÄÄRÄYKSET

- E-2** Vankilarakennusten korttelialue.
- +—** Kaupunginosan raja.
- Korttelin, korttelinosan ja alueen raja.
- Eri kaavamääräysten alaisten alueenosien välinen raja.
- 3 m sen kaava-alueen ulkopuolella oleva viiva, jota vahvistaminen koskee.
- 11** Kaupunginosan numero.
- MAL** Kaupunginosan nimi.
- 6** Korttelin numero.
- VENEKATU** Kadun, katuaukion, torin tai puiston nimi.
- VI** Roomalainen numero osoittaa rakennusten, rakennuksen tai sen osan suurimman sallitun kerrosluvun.
- e=0.60** Tehokkuusluku eli kerrosalan suhde tontin pinta-alaan.
- []** Rakennusala.
- []** Katu.
- [p-3]** Pysäköimispaikka. Alue on jaettava istutuskaisioilla tarkoituksen mukaisiin osiin ja alueella olevat huomattavat puut on säilytettävä.
- []** Katualueen rajan osa, jonka kohdalta ei saa järjestää ajoneuvoliittymää.
- /s-2** Alue, jolla uudisrakennuksen tai olemassa olevaan rakennukseen tehtävien muutosten sopeutumiseen muodoiltaan, materiaaleiltaan ja väreiltään kaupunkikuvaan on kiinnitettävä erityistä huomiota.
- [] kt** Rakennusala, jolle saa rakentaa katoksen.

- [rak/s-2]** Rakennusala, jolla uudisrakennuksen on sopeuduttava rakentamistavaltaan säilytettävään rakennuskantaan. Rakennuksen julkisivumateriaalina on käytettävä puuta.
- [sr-10]** Kulttuurihistoriallisesti arvokas rakennus, johon tehtävistä olennaisista muutoksista ja korjauksista on kuultava museovirastoa. Rakennuksessa suoritettavien korjaus- ja muutostöiden sekä käyttötarkoituksen muutosten tulee olla sellaisia, että rakennuksen historiallisesti arvokas tai kaupunkikuvan kannalta merkittävä luonne säilyy. Rakennuksessa saadaan suorittaa korjaus- ja muutostöitä sen estämättä, mitä tontin kokonaisrakennusoikeudesta on kaavassa määrätty.
- [sr/mu-1]** Kulttuurihistoriallisesti arvokas muuri, jota ei saa purkaa. Muuriin tehtävistä olennaisista muutoksista ja korjauksista on kuultava museovirastoa.
- []** Maanalaista johtoa varten varattu alueen osa. (j=viemäri, v=vesijohto, z=sähkölinja, p=puhelinlinja, k=kaasujohto, l=lämpöjohto)

KUOPIO

ASEMAKAAVAN MUUTOS KOSKEE:
Kuopion kaupungin
3. kaupunginosan (Maljalahti)
korttelia 6 sekä katu-, rautatie- ja virkistysalueita
11. kaupunginosan (Linnanpelto)
rautatiealuetta

ASEMAKAAVAN MUUTOKSELLA MUODOSTUU:
3. kaupunginosan (Maljalahti)
korttelin 6 osa

Asemakaavan voimaantulo		1.8.2005
Hyväksytty kaupungin valtuustossa 20.6.2005	MATTI KOPPONEN kaupunginsihteeri	1.8.2005
Kuopion kaupungin tekninen virasto KAAVOITUSOSASTO	MARTTI LÄTTI Martti Lätti va kaavoituspäällikkö	10. 2. 2005 Suunn JP Piirt LL
Pohjakartta on kaavoitusmittausasetuksen (1284/99) mukainen. Mittaussosasto ylläpitää pohjakartan tietoaaineistoa.	PENTTI HUTTUNEN Pentti Huttunen Apulaisgeodeetti	Mk 1:1000 N:O 581