


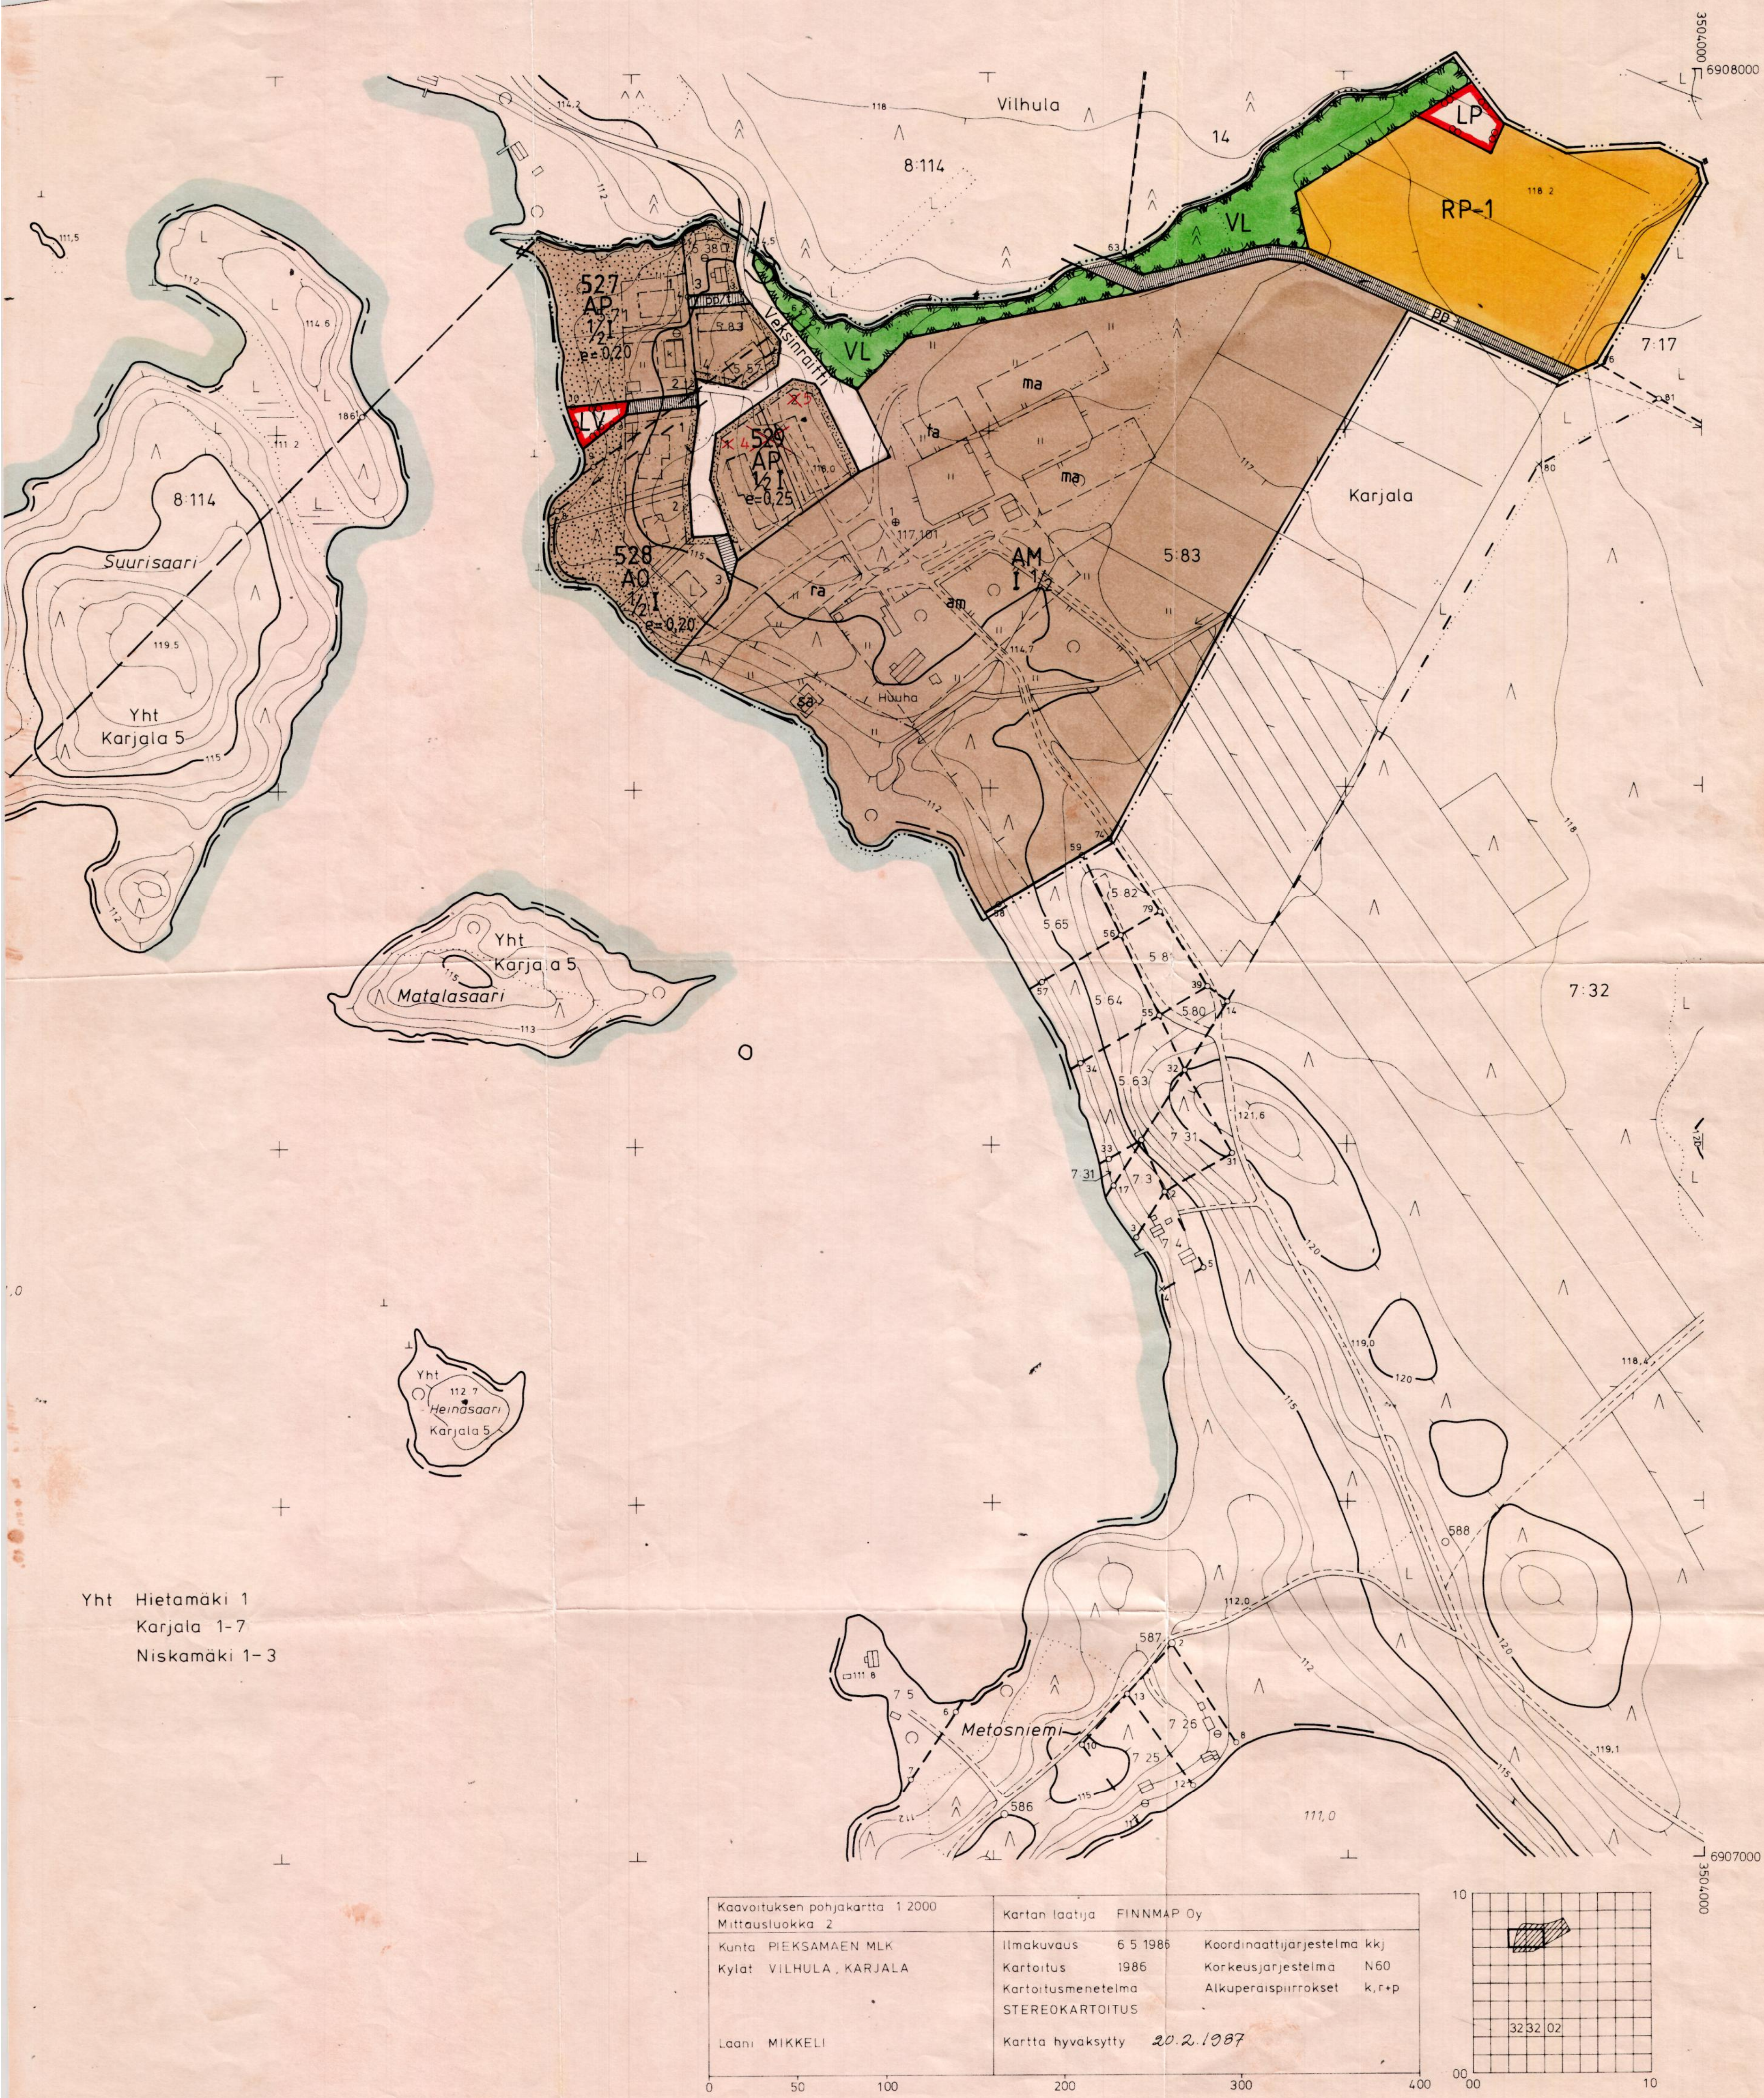

Pieksämäen maalaiskunta
Naarajärvi

VEKSIINRAITIN RAKENNUSKAAVA 1:2000

ALUEEN MÄÄRITTELY:

RAKENNUSKAAVA KOSKEE TILOJA RN:OT 5:38, 5:57, 5:71 SEKÄ OSAA
TILASTA RN:O 5:83 KARJALAN KYLÄSSÄ PIEKSÄMÄEN MAALAISKUNNASSA

RAKENNUSKAAVALLA MUODOSTUVAT KORTTELIT 527, 528 JA ~~529~~
LÄHIVIRKISTYSALUEET, MAATILOJEN TALOUSKESKUSALUE,
VENEVALKAMA-ALUE, PALSTAVILJELYALUE JA PYSÄKÖINTIALUE SEKÄ
NAIHIN LIITTYVÄT RAKENNUSKAAVATIEALUEET.

MERKINNÄT:

- AO** ERILISPIENTALOJEN KORTTELIALUE
AP ASUINPIENTALOJEN KORTTELIALUE
AM MAATILOJEN TALOUSKESKUSTEN KORTTELIALUE
VL LÄHIVIRKISTYSALUE
LV VENEVALKAMA
LP YLEINEN PYSÄKÖINTIALUE
RP-1 PALSTAVILJELYALUE

3m SEN KAAVA-ALUEEN ULKOPUOLELLA OLEVA VIIVA,
JOTA VAHVISTAMINEN KOSKEE

KORTTELIN, KORTTELINOSAN JA ALUEEN RAJA

ERI KAAVAMÄÄRÄYSTEN ALAISTEN ALUEENOSIEN
VÄLINEN RAJA

OHJEELLINEN ERI KAAVAMÄÄRÄYSTEN ALAISTEN
ALUEENOSIEN VÄLINEN RAJA

OHJEELLINEN RAKENNUSPAIKAN RAJA

528 KORTTELIN NUMERO

2 RAKENNUSPAIKAN NUMERO

Veksinraitti RAKENNUSKAAVATIE

PP JALANKULULLE JA POLKUPYÖRÄILYLLE VARATTU TIE

pp/t JALANKULULLE VARATTU TIE, JOLLA RAKENNUSPAIKALLE
AJO ON SALLITTU

JALANKULULLE VARATTU TIE

I ROOMALAINEN NUMERO OSOITTA RAKENNUSTEN,
RAKENNUKSEN TAI SEN OSAN SUURIMMAN SALLITUN
KERROSLUVUN

1/2 I MURTOLUKU ROOMALAISEN NUMERON EDESSÄ
OSOITTA, KUINKA SUUREN OSAN RAKENNUKSEN
SUURIMMAN KERROKSEN ALASTA SAA KAAVASSA
LUKUMÄÄRÄLTÄÄN MAINITTUJEN KERROSTEN
ALAPUOLELLA OLEVASTA TILASTA KERROSLUVUN
ESTÄMÄTTÄ KÄYTTÄÄ KERROSALAAN LASKETTAVAKSI
TILAKSI.

1 1/2 MURTOLUKU ROOMALAISEN NUMERON JÄLJESSÄ
OSOITTA KUINKA SUUREN OSAN RAKENNUKSEN
SUURIMMAN KERROKSEN ALASTA SAA KAAVASSA
LUKUMÄÄRÄLTÄÄN MAINITTUJEN KERROSTEN
YLÄPUOLELLA OLEVASTA TILASTA KERROSLUVUN
ESTÄMÄTTÄ KÄYTTÄÄ KERROSALAAN LASKETTAVAKSI
TILAKSI.

e=0,20 TEHOKKUUSLUKU ELI KERROSALAN SUHDE
RAKENNUSPAIKAN PINTA-ALAAN

RAKENNUSALA

sa RAKENNUSALA, JOLLE SAA SIOITTA ENINTÄÄN 40-K-m²
SUURUISEN SAUNAN

OHJEELLINEN RAKENNUSALA

ra OHJEELLINEN LOMARAKENNUKSEN RAKENNUSALA

am OHJEELLINEN MAATILAN TALOUSKESKUKSEN
RAKENNUSALA

ta OHJEELLINEN HEVOSTALLIN RAKENNUSALA

ma OHJEELLINEN RATSASTUSMANEESIN RAKENNUSALA

ISTUTETTAVA ALUEEN OSA

RAKENNUSKAAVAMÄÄRÄYKSET:

- MAANPÄÄLLISEN KELLARIKERROKSEN RAKENTAMINEN ON KIELLETTY.
- AM-KORTTELIALUEELLA RAKENNUSOIKEUS ON ENINTÄÄN YHTEENSÄ
6000 K-m².
- RP-ALUEELLE EI SAA RAKENTAA RAKENNUKSIA

JYVÄSKYLÄ 7.8.1992/15.2.1993

ILKKA JALKANEN
DI SNIL

MAA JA VESI OY
JYVÄSKYLÄ

VESA RÄJÄNIEMI
DI

Pieksämäen maalaiskunnan kunnanvaltuuston
hyväksymispäätös 28.09.1993 § 57

Mikkelin lääninhallituksen.....
vahvistuspäätös.....

Tämä kaava on voimassa
tänään annettua päätöstä N:o 154
Todistaa Mikkelin lääninhallituksen
12 päivänä huhtikuuta 1994

Yhtymäjohtaja Matti Peltä

Kaavoituksen pohjakartta 1:2000 Mittausluokka 2	Kartan laatija FINNMAP Oy
Kunta PIEKSÄMÄEN MLK	Ilmakuvaus 6.5.1986
Kylät VILHULA, KARJALA	Kartoitus 1986
	Kartoitusmenetelmä N60
	STEREOKARTOITUS
	Alkuperäispiirrokset k.r.p
Laani MIKKELI	Kartta hyväksytty 20.2.1987

