

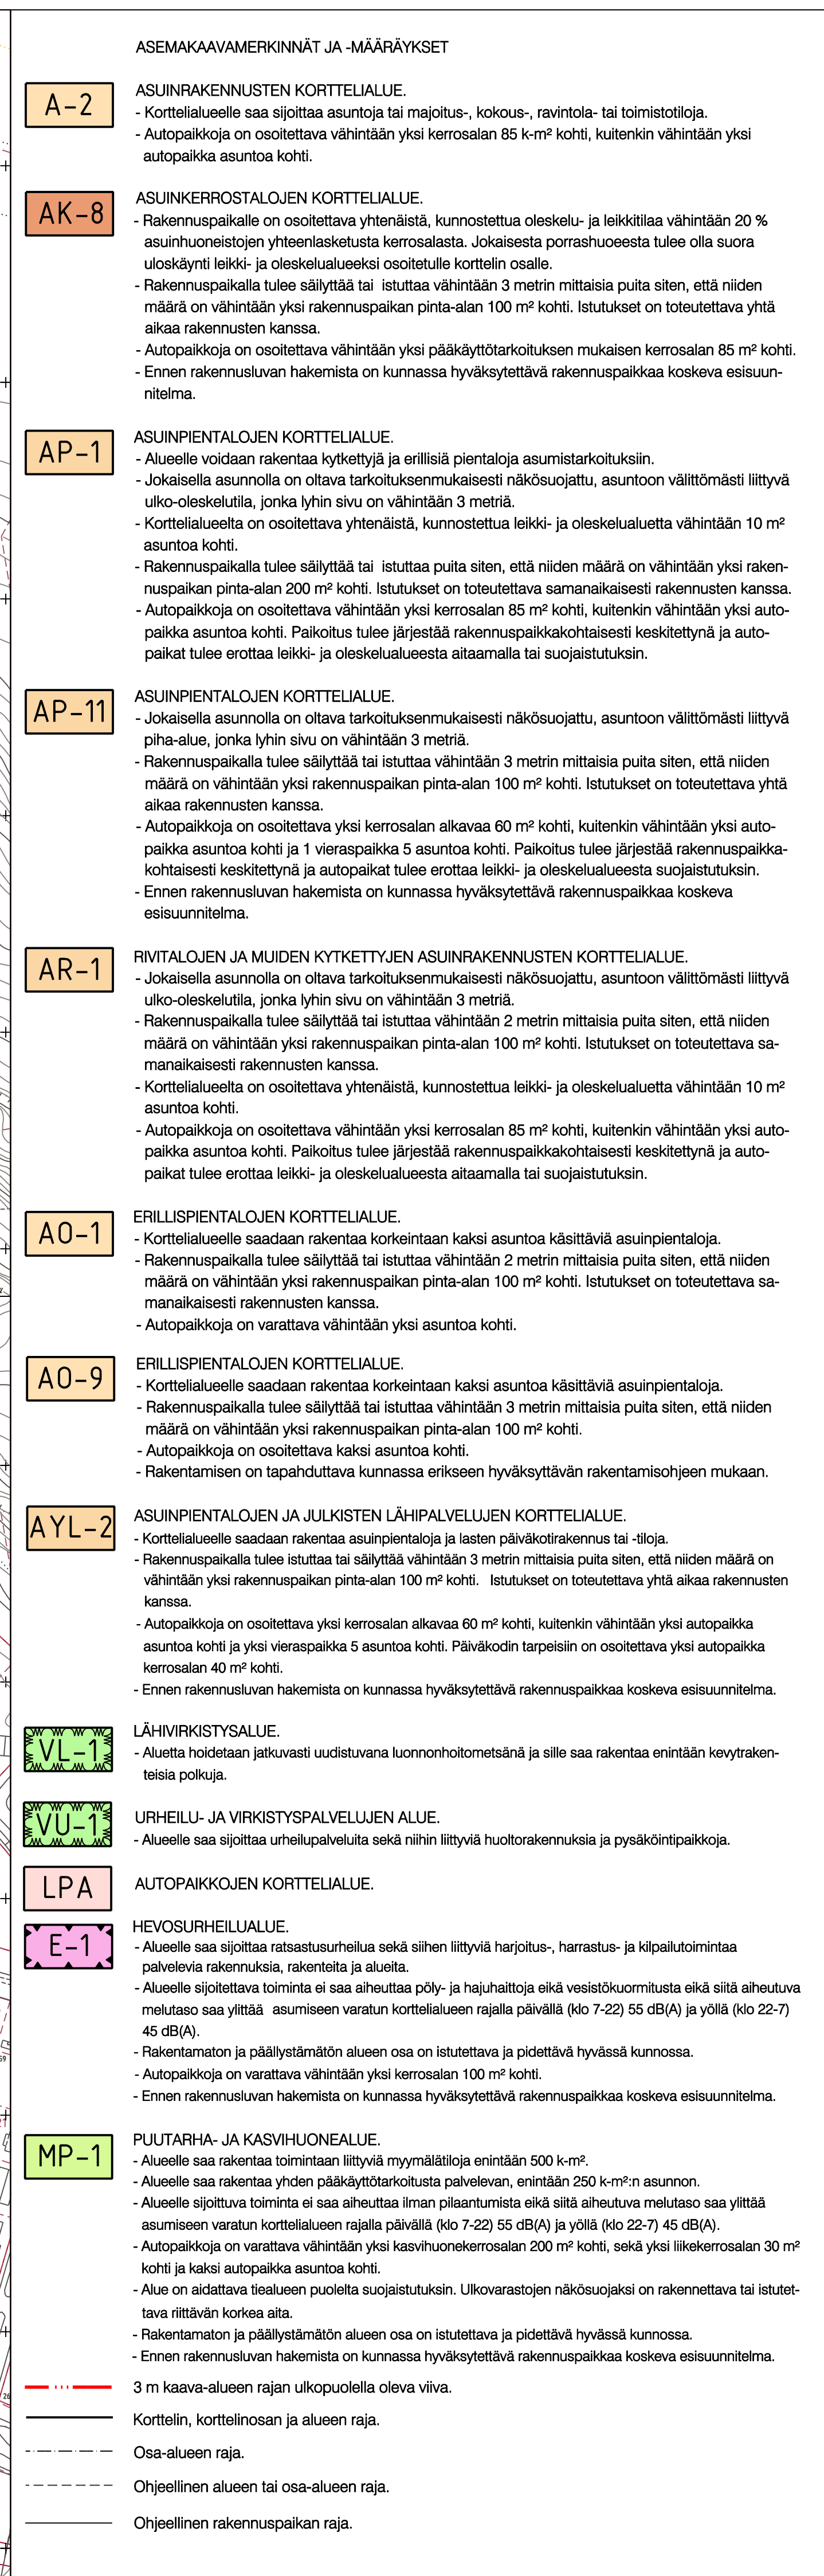
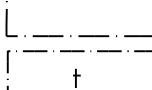
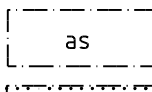
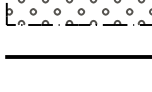
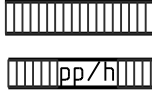
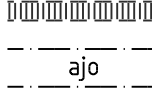
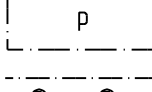
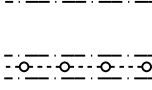
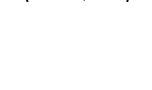
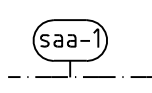
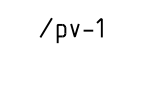


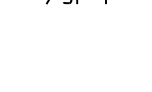

1	Kunnanosan numero.
KIRKK	Kunnanosan nimi.
2532	Korttelin numero.
2	Ohjeellisen rakennuspaikan numero.
PASURINTIE	Kadun, tien, katuaukion, puiston tai muun yleisen alueen nimi.
1000	Rakennusoikeus kerrosalaneliometreinä.
850+a120	Lukusarja, jossa ensimmäinen luku ilmoittaa sallitun kerrosneliömetrimäärän asumiselle, asumista palveluille varasto- ja yhteistiloille ja toinen luku sallitun auton säilytyspaikaksi varattavan kerrosneliömetrimäärän.
II	Roomalainen numero osoittaa rakennusten, rakennuksen tai sen osan suurimman sallitun kerros-luvun.
e=0,25	Tehokkuusluku eli kerrosalan suhde rakennuspaikan pinta-alaan.
	Rakennusala.
	Rakennusala, jolle saa sijoittaa talousrakennuksen.
	Rakennusala, jolle saa sijoittaa asunnon.
	Istutettava alueen osa.
	Istutettava puurivi.
	Säilytettävä puurivi.
	Istutettava alueen osa, jolla nykyinen hyväksyntöinen kasvillisuus säilytetään ja sitä täydennetään lisäistutuksin. Olevaa säilytämiskelpoista puustoa ei saa vahingoittaa eikä kaataa.
	Katu.
	Jalankululle varattu katu.
	Jalankululle ja polkupyöräille varattu katu, jolla huoltoajo on sallittu.
	Ohjeellinen yleiselle jalankululle varattu alueen osa.
	Ajoyhteys.
	Pysäköimispaikka.
	Voimansiirtolinjaa varten varattu alueen osa.
	Maanalaista johtoa varten varattu alueen osa.
	Maanalaista johtoa varten varattu alueen osa.
(2516-1-3)	Suluissa olevat numerot osoittavat rakennuskorttelissa, miltä autopaikkojen korttelialueelta autopaikat tulee osoittaa. LPA-alueella lukusarja osoittaa kortteille ja rakennuspaikat, joiden autopaikkoja saa alueelle sijoittaa.
	Kunnotettu tai pääosin kunnostettu pilaantunut maa-alue. Maanpinnan kerroksia ei saa rakentamisen yhteydessä rikkoa. Kaivuun ja rakentamisen kielletty ilman ympäristönsuojeluviranomaisen lupaa.
/pv-1	Vedenhankkiminen tärkeä pohjavesialue. - Rakentamista ja muita toimenpiteitä saattavat rajoittaa vesilain 1 luvun 18 §:n mukainen pohjaveden suojelu- ja ympäristönsuojelulain 8 §:n mukainen pohjaveden pilaamiskielto. - Alueella ei sallita jätevesien maahanimeytystä. - Ennen rakennusluvan myöntämistä sellaiselle laitokselle, joka saattaa aiheuttaa pohjaveden pilaantumista, rakennuslautakunnan on varattava ympäristönsuojeluviranomaisille tilaisuuksia lausunnon antamiseen.
/sr-1	Alue, jonka kulttuurihistoriallinen merkitys säilytettään. - Rakennus- ja kulttuurihistoriallisesti sekä maisemallisesti arvokkaan alueen rakennukset, rakenteet, tiestö ja kasvillisuus on otettava huomioon niin, että alueekokonaisuuden perusluonne säilyy. - Ennen korjauksia, muutostöitä tai purkamista koskevan lupahakemuksen käsittelyä on museo- viranomaiselle varattava tilaisuuksia lausunnon antamiseen.
	Suojeltava rakennus. Kulttuurihistoriallisesti tai käytävän kannalta arvokas rakennus, jonka ominaispiirteet tulee korjaus- ja muutostöissä säilyttää. Erityisesti julkisivukorjauksissa tulee käyttää alkuperäisiä tai niiltä vastaavia materiaaleja.

Asemakaava saanut lainvoiman 24.01.2006

749 2530

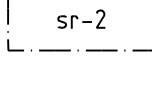

SIILINJÄRVI
Harjamäki 3

Asemakaava ja -muutos

ASEMAKAAVAN MUUTOS KOSKEE:

1. kunnanosan, Vesijärven asemakaavan kortteleita 2426, 2431 ja 2432 sekä virkistys- ja katualueita.

ASEMAKAAVALLA JA -KAAVAMUUTOKSELLA MUODOSTUU:

1. kunnanosan, kortteilit 2426, 2431 - 2433, 2531 - 2542 sekä virkistys-, erityis-, puutarha- ja katualueet.

Siilinjärvi 7.12.2005

SIILINJÄRVEN KUNTA
Kaavoitusosasto

Merk. Otto Siippinen
Otto Siippinen
Kaavoitusarkkitehti

Pohjakartta täytetty kaavoitusmuut-
osituksen 1284/99 vaatimuksell.
Ilmakuvas 1975 ja 2004, läydennys 2005

Siilinjärven kunnanvaltuusto hyväksynyt 19.12.2005
pöytäkirjan §:n 71 kohdalla.

Siilinjärvi 25.10.2005
Maanmittausinsinööri

Merk. Aarre Oksanen
Aarre Oksanen

Pöytäkirjanpitäjä

Merk. Ritva Korolainen
Ritva Korolainen