


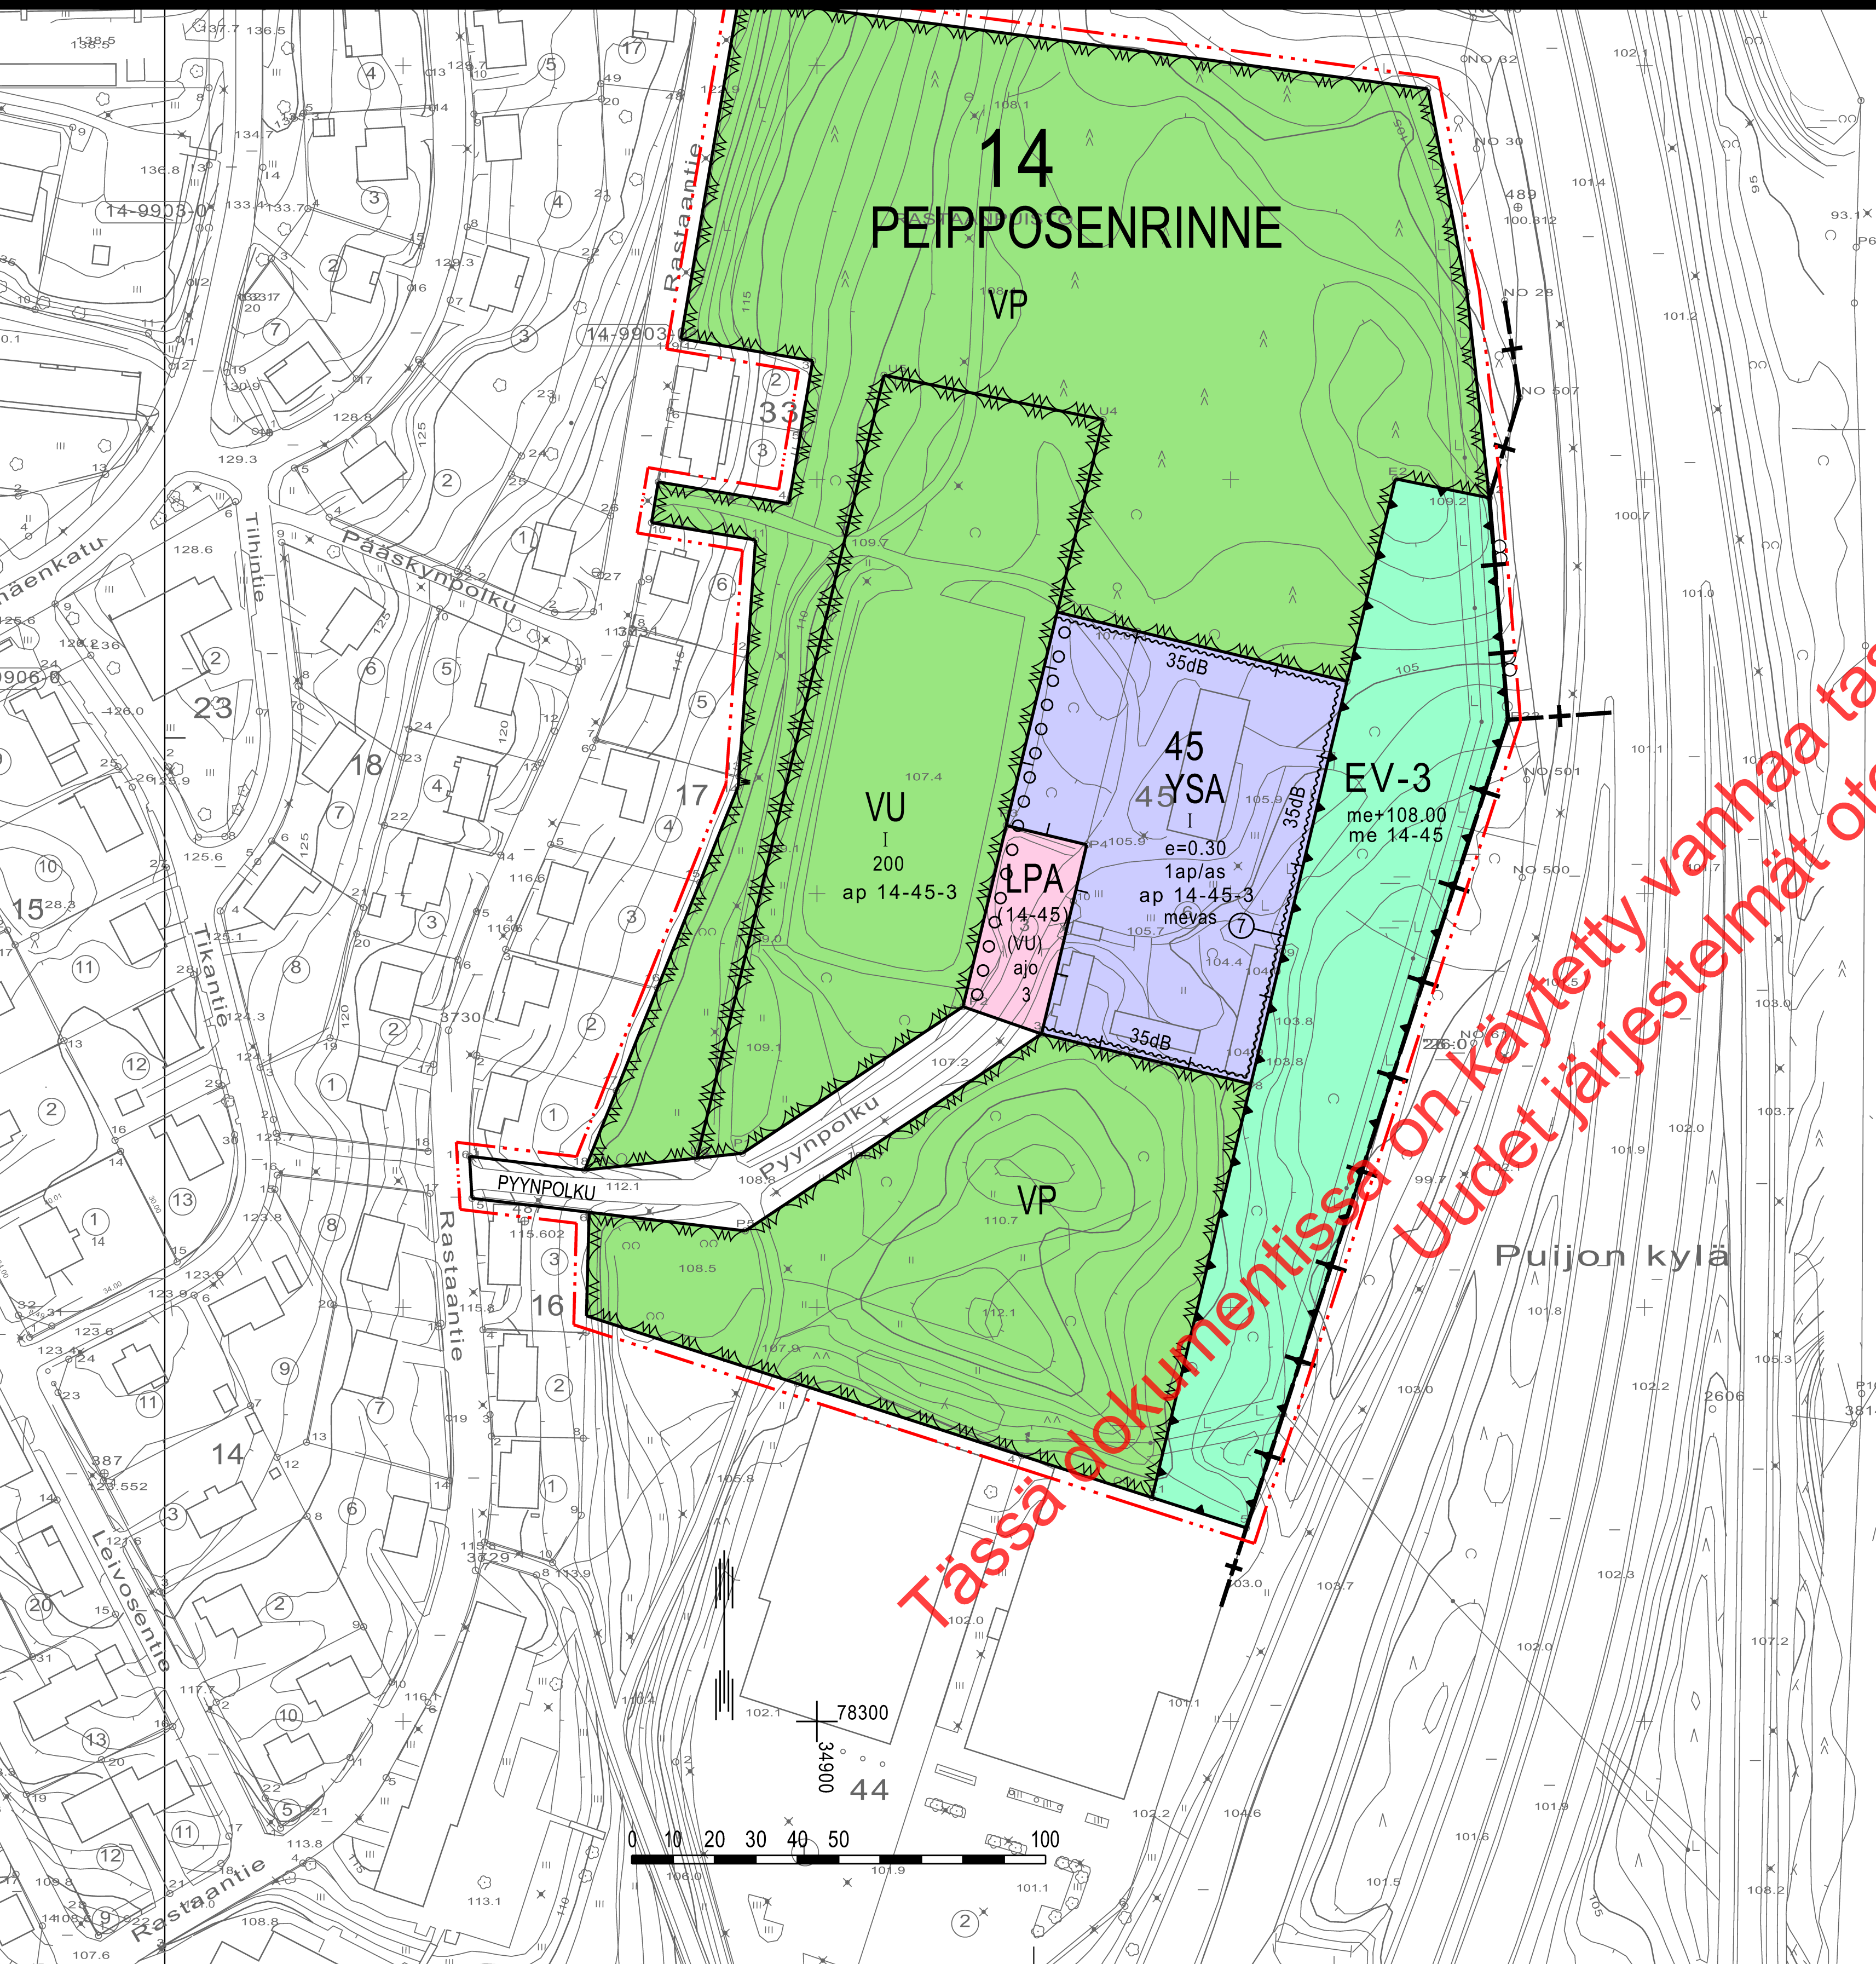

- 1201000 3 m sen kaava-alueen ulkopuolella oleva viiva, jota vahvistaminen koskee.
- 1202000 Kaupunginosan raja.
- 1203000 Korttelin, korttelinosan ja alueen raja.
- 1208000 Kaupunginosan numero.
- 1209000 Kaupunginosan nimi.
- 1210000 Korttelin numero.
- 1211000 Tontin rakennuspaikan numero.
- 1211002 Sitovan tonttijaon mukaisen tontin raja ja numero.
- 1212000 Kadun, katuaukion, torin tai puiston nimi.
- 1213000 Rakennusoikeus kerrosalaneliömetreinä.
- 1217000 Roomalainen numero osoittaa rakennusten, rakennuksen tai sen osan suurimman sallitun kerrosluvun.
- 1220000 Tehokkuusluku eli kerrosalan suhde tontin pinta-alaan.
- 1240000 Merkintä osoittaa rakennusalan sivun, jonka puoleisten rakennuksen ulkoseinien sekä ikkunoiden ja muiden rakenteiden ääneneristävyyden liikennemelua vastaan on oltava vähintään 35 dB (A).
- 1243000 Istutettava puurivi.
- 1244000 Katu.
- 1251000 Alueella oleva ajoyhteys.
- 1264006 Merkintä osoittaa sen korttelinosan, jonka suojaamiseen melueste on tarkoitettu.
- 1264007 Alueen suojaukseen tarkoitetut meluesteet tulee rakentaa valmiiksi ennenkuin alue otetaan asutokäyttöön.
- 1264008 Merkintä osoittaa meluesteen tehollisen yläpinnan vähimmäiskorkeuden.
- 1266000 Merkintä osoittaa, kuinka monta autopaikkaa asuntoa kohti on rakennettava.
- 1267000 Suluissa olevat numerot osoittavat korttelialueet, joiden autopaikkoja saa alueelle sijoittaa.
- 1267002 Merkintä osoittaa mille kaavamerkinnällä tarkoitukseen varatulle alueelle tonttia varten vaadittavat autopaikat tai osa niistä saadaan sijoittaa.
- 1267015 Suluissa oleva merkintä osoittaa alueet, joiden autopaikkoja saa alueelle sijoittaa.
- 1227000 Rakennusala.

Tässä dokumentissa on käytetty vanhaa tasokoordinaattisysteemiä. Uudet järjestelmät otettu käyttöön 1.1.2012.

KUOPIO

ASEMAKAAVAN MUUTOS KOSKEE:

Kuopion kaupungin
14. kaupunginosan (Peipposenrinne)
korttelia 45
sekä virkistys-, suojaviher- ja katualuetta.

**ASEMAKAAVAN MUUTOKSELLA JA SITOVALLA
TONTTIIJAOLLA MUODOSTUU:**

Kuopion kaupungin
14. kaupunginosan (Peipposenrinne)
korttelin 45 tontti 7.

Asemakaavan voimaantulo		27.07.2009
Hyväksytty kaupungin valtuustossa 15.6.2009	MIKKO ARO II kaupunginsihtööri	27.07.2009
Kuopion kaupungin tekninen virasto KAAVOITUSOSASTO	LEO KOSONEN Leo Kosonen Kaavoituspäällikkö	10.3.2009 Suunn JP Piirt LL
Pohjakartta on kaavoitusmittausasetuksen (1284/99) mukainen. Mittausosasto ylläpitää pohjakartan tietoaaineistoa.	LAURI LYTSEY Lauri Lytsy Kiinteistöinsinööri	Mk 1:1000 695 N:O 5057/2008