

MIKKELI

III KAUPUNGINOSA (KALEVANKANGAS) KORTTELIN N° 19 TONTEILLE 5-9
SEKÄ KORTTELILLE N° 20, KATU- JA PUISTOALUEELLE,
VII KAUPUNGINOSA (EMOLA) KATU- JA PUISTOALUEELLE

ASEMAKAAVANMUUTOS

1:1000

Merkkien selitykset ja asemakaavamääräykset:

- 3 m sen kaava-alueen ulkopuolella oleva viiva, jota vahvistaminen koskee.
- - - - - Eri kaavamääräysten alaisten alueen osien välinen raja.
- + + + + + Kaupunginosan raja.
- ===== Korttelin, korttelinosan ja alueen raja.
- ===== Tontin raja.
- VII
EMOLA
20
I
LAMMINMÄENP. Kaupunginosan numero.
- II Kaupunginosan nimi.
- 330 Korttelin numero.
- 3as Tontin numero.
- Kadun ja puiston nimi.

- II Roomalainen numero, joka osoittaa rakennusten, rakennuksen tai sen osan suurimman sallitun varsinaisen kerrosluvun.
- 330 Arabialainen luku, joka osoittaa rakennusosalalle rakennettavan enimmäiskerrostalon neliömetreinä.
- 3as Arabialainen luku, joka osoittaa suurimman sallitun asuntojen lukumäärän rakennusosalalla.
- Rakennusala.
- a Autosäilytyspaikan rakennusala.
- x Risti merkinnän päällä osoittaa merkinnän poistamista.
- AR Rivitalojen ja muiden kytkettyjen rakennusten korttelialue.
- Istutettava puistoalue.

Rakentamatta jäävät tontinosat, joita ei käytetä kulkuteinä tai paikoitukseen, on istutettava.

Kasvavia puita ei saa kaataa eikä maanpinnan luonnollista korkeutta muuttaa ilman rakennustarkastajan lupaa.

Autopaikat: Tonteille on varattava yksi (1) autopaikka jokaisesta asuinhuoneistosta kohti.

Mikkelissä elokuun 2 päivänä 1967.

Apulaiskaupunginarkkitehti *Hilkka Vattulainen*
Hilkka Vattulainen

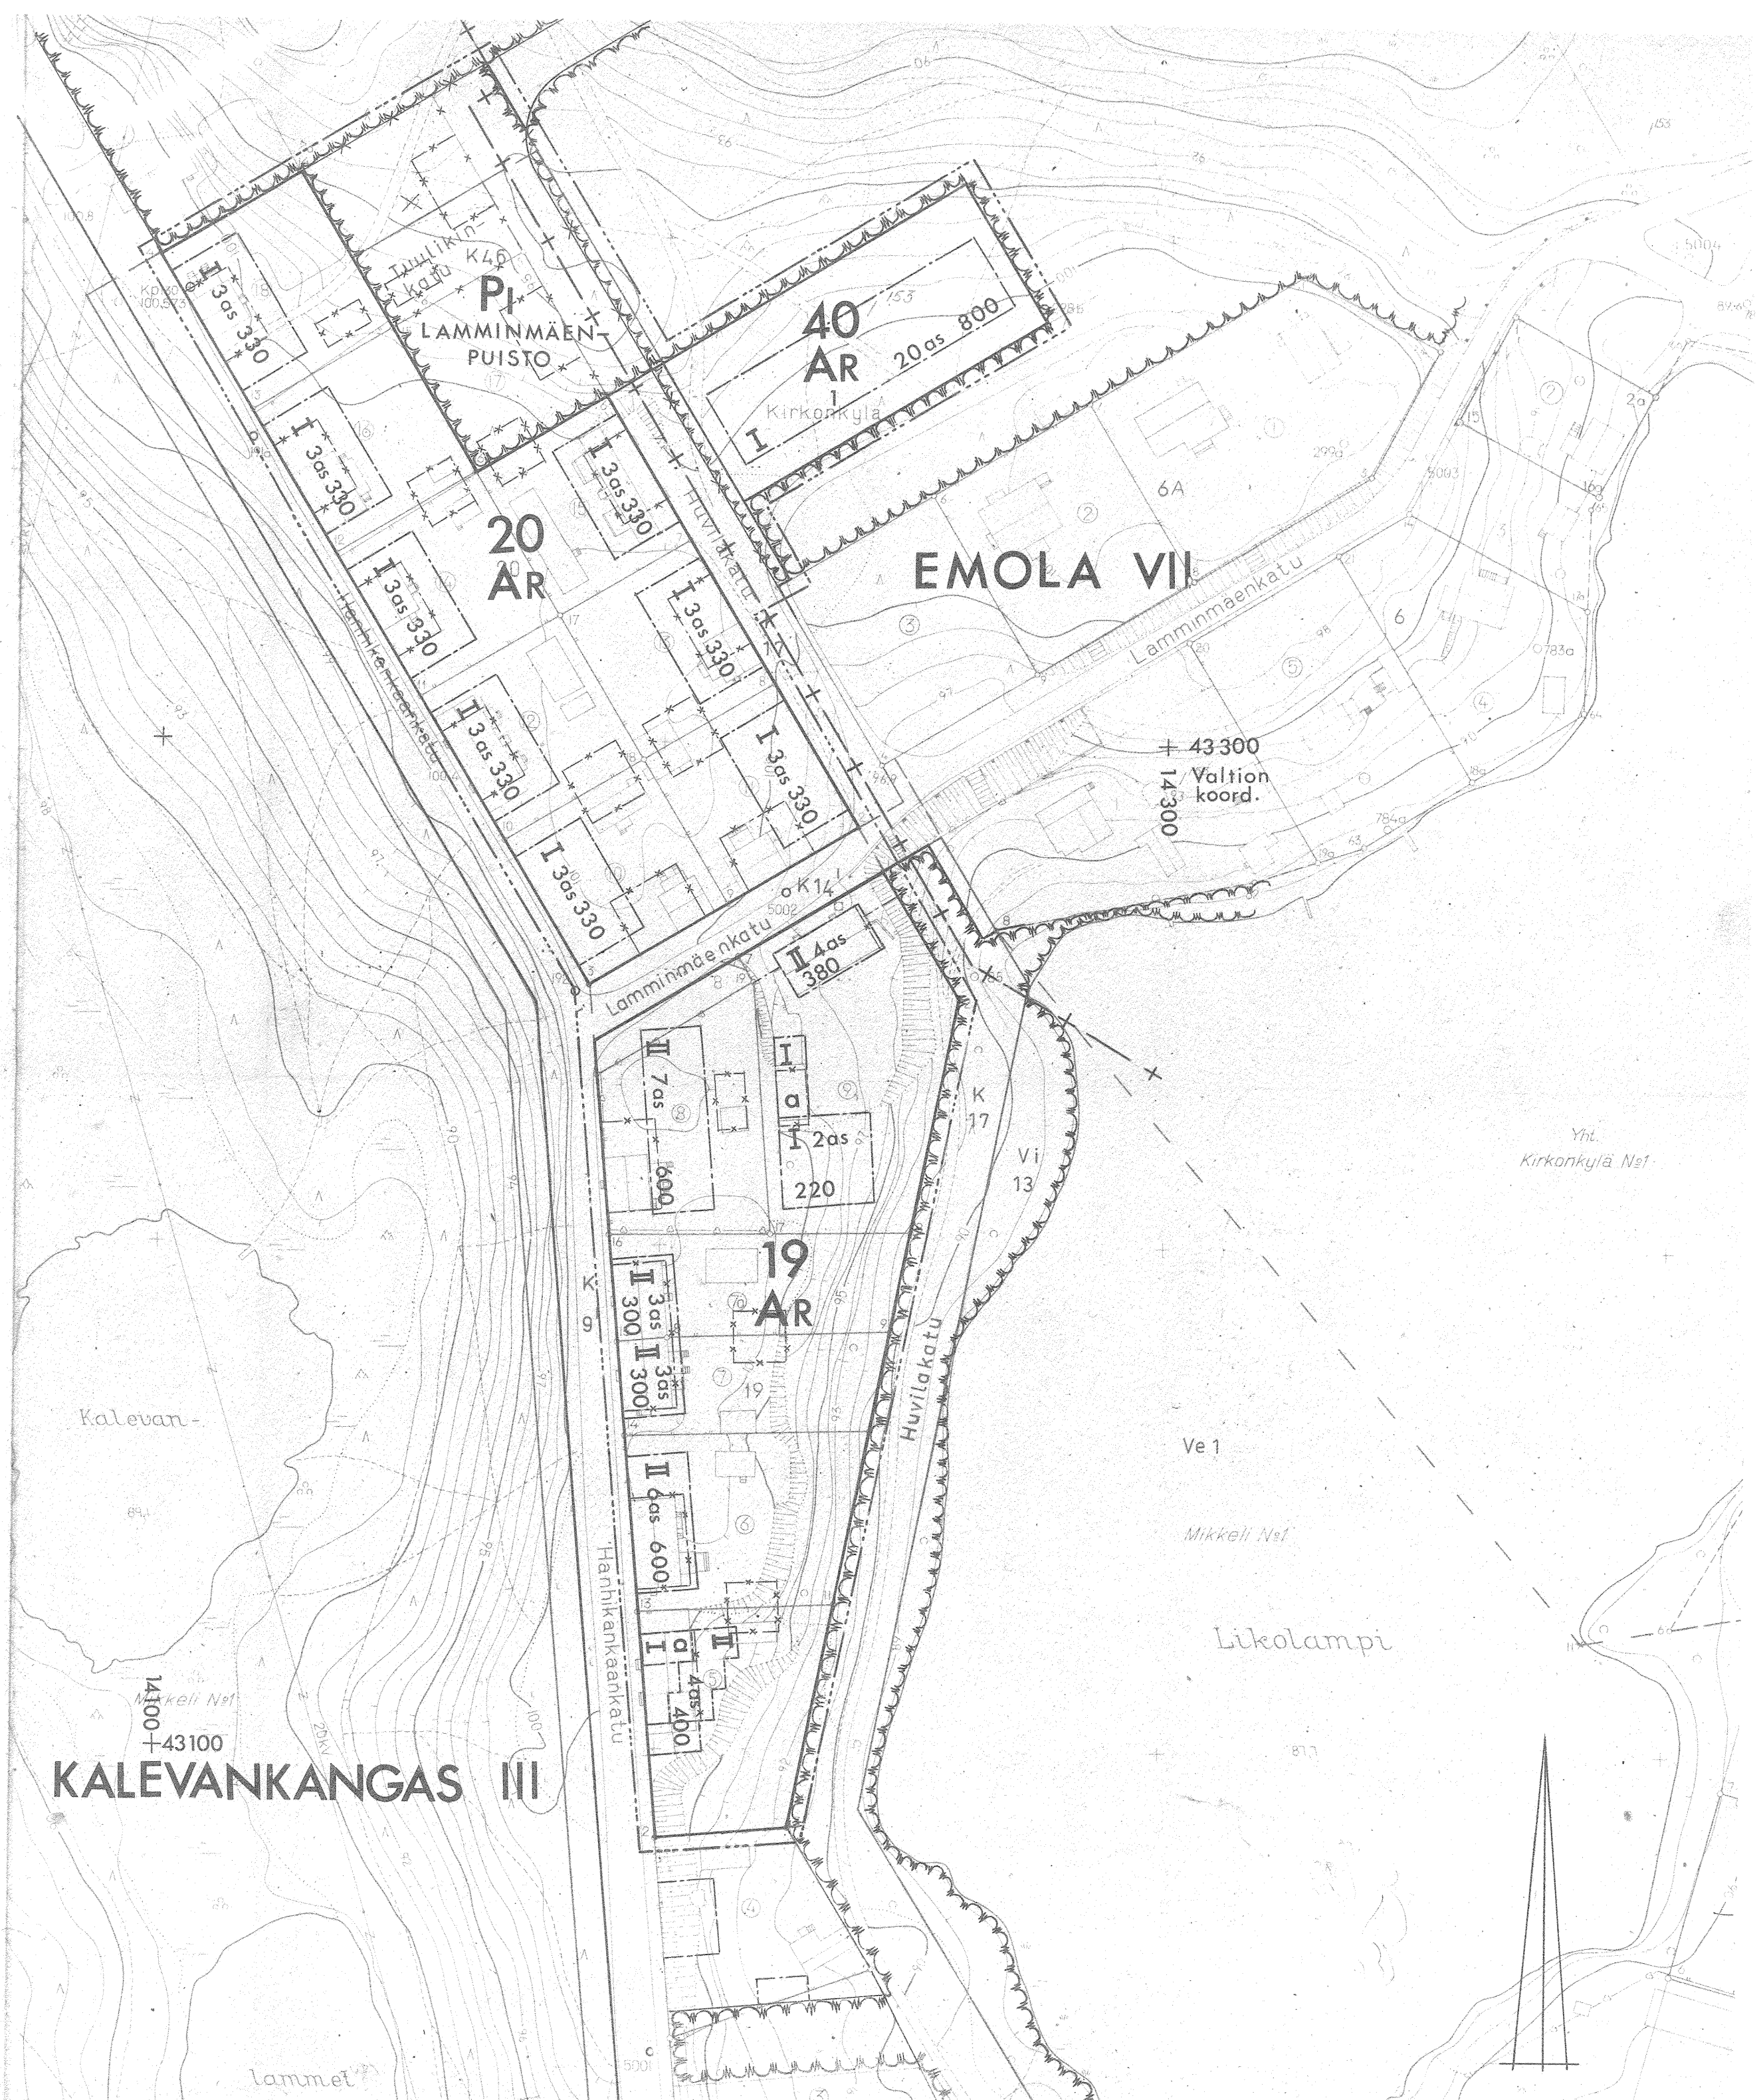
Kaavoitusmittaus: Oy Kunnallistekniikka Ab, vuosina 1962-63.
Pohjakartta tarkastettu Mikkelissä kesäkuun 6 päivänä 1967.

Kaupungeingeodeetti *Juhani Starck*
Juhani Starck

Mikkelin kaupunginvaltuusto on hyväksynyt tämän asemakaavanmuutoksen 1967 §:n kohdalla; todistaa Mikkelissä kaupunginkansliassa kuun päivänä 1967.

Viran puolesta

Kaupunginsihteeri Antti Ahvenainen



M I K K E L I

III KAUPUNGINOSA (KALEVANKANGAS) KORTTELILLE N: 19 TONTEILLE 5-9

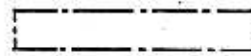
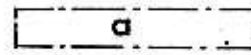
SEKA KORTTELILLE N: 20, KATU- JA PUISTOALUEELLE,

VII KAUPUNGINOSA (EMOLA) KATU- JA PUISTOALUEELLE

ASEMAKAAVANMUUTOS

1:1000

Merkkien selitykset ja asemakaavamääräykset:

	3 m sen kaava-alueen ulkopuolella oleva viiva, jota vahvistaminen koskee.
	Eri kaavamääräysten alaisten alueen osien välinen raja.
	Kaupunginosan raja.
	Korttelin, korttelinosan ja alueen raja.
	Tontin raja.
VII	Kaupunginosan numero.
EMOLA	Kaupunginosan nimi.
20	Korttelin numero.
I	Tontin numero.
LAMMINMÄENP.	Kadun ja puiston nimi.
II	Roomalainen numero, joka osoittaa rakennusten, rakennuksen tai sen osan suurimman sallitun varsinaisen kerrosluvun.
330	Arabialainen luku, joka osoittaa rakennusosalalle rakennettavan enimmäiskerrosalan neliömetreinä.
3as	Arabialainen luku, joka osoittaa suurimman sallitun asuntojen lukumäärän rakennusosalalla.
	Rakennusala.
	Autosäilytyspaikan rakennusala.
x	Risti merkinnän päällä osoittaa merkinnän poistamista.
	Rivitalojen ja muiden kytkettyjen rakennusten korttelialue.
	Istutettava puistoalue.
Rakentamatta jäävät tontinosat, joita ei käytetä kulkuteinä tai paikoitukseen, on istutettava.	
Kasvavia puita ei saa kaataa eikä maanpinnan luonnollista korkeutta muuttaa ilman rakennustarkastajan lupaa.	
<u>Autopaikat:</u> Tonteille on varattava yksi (1) autopaikka jokaisesta asuinhuoneistosta kohti.	