


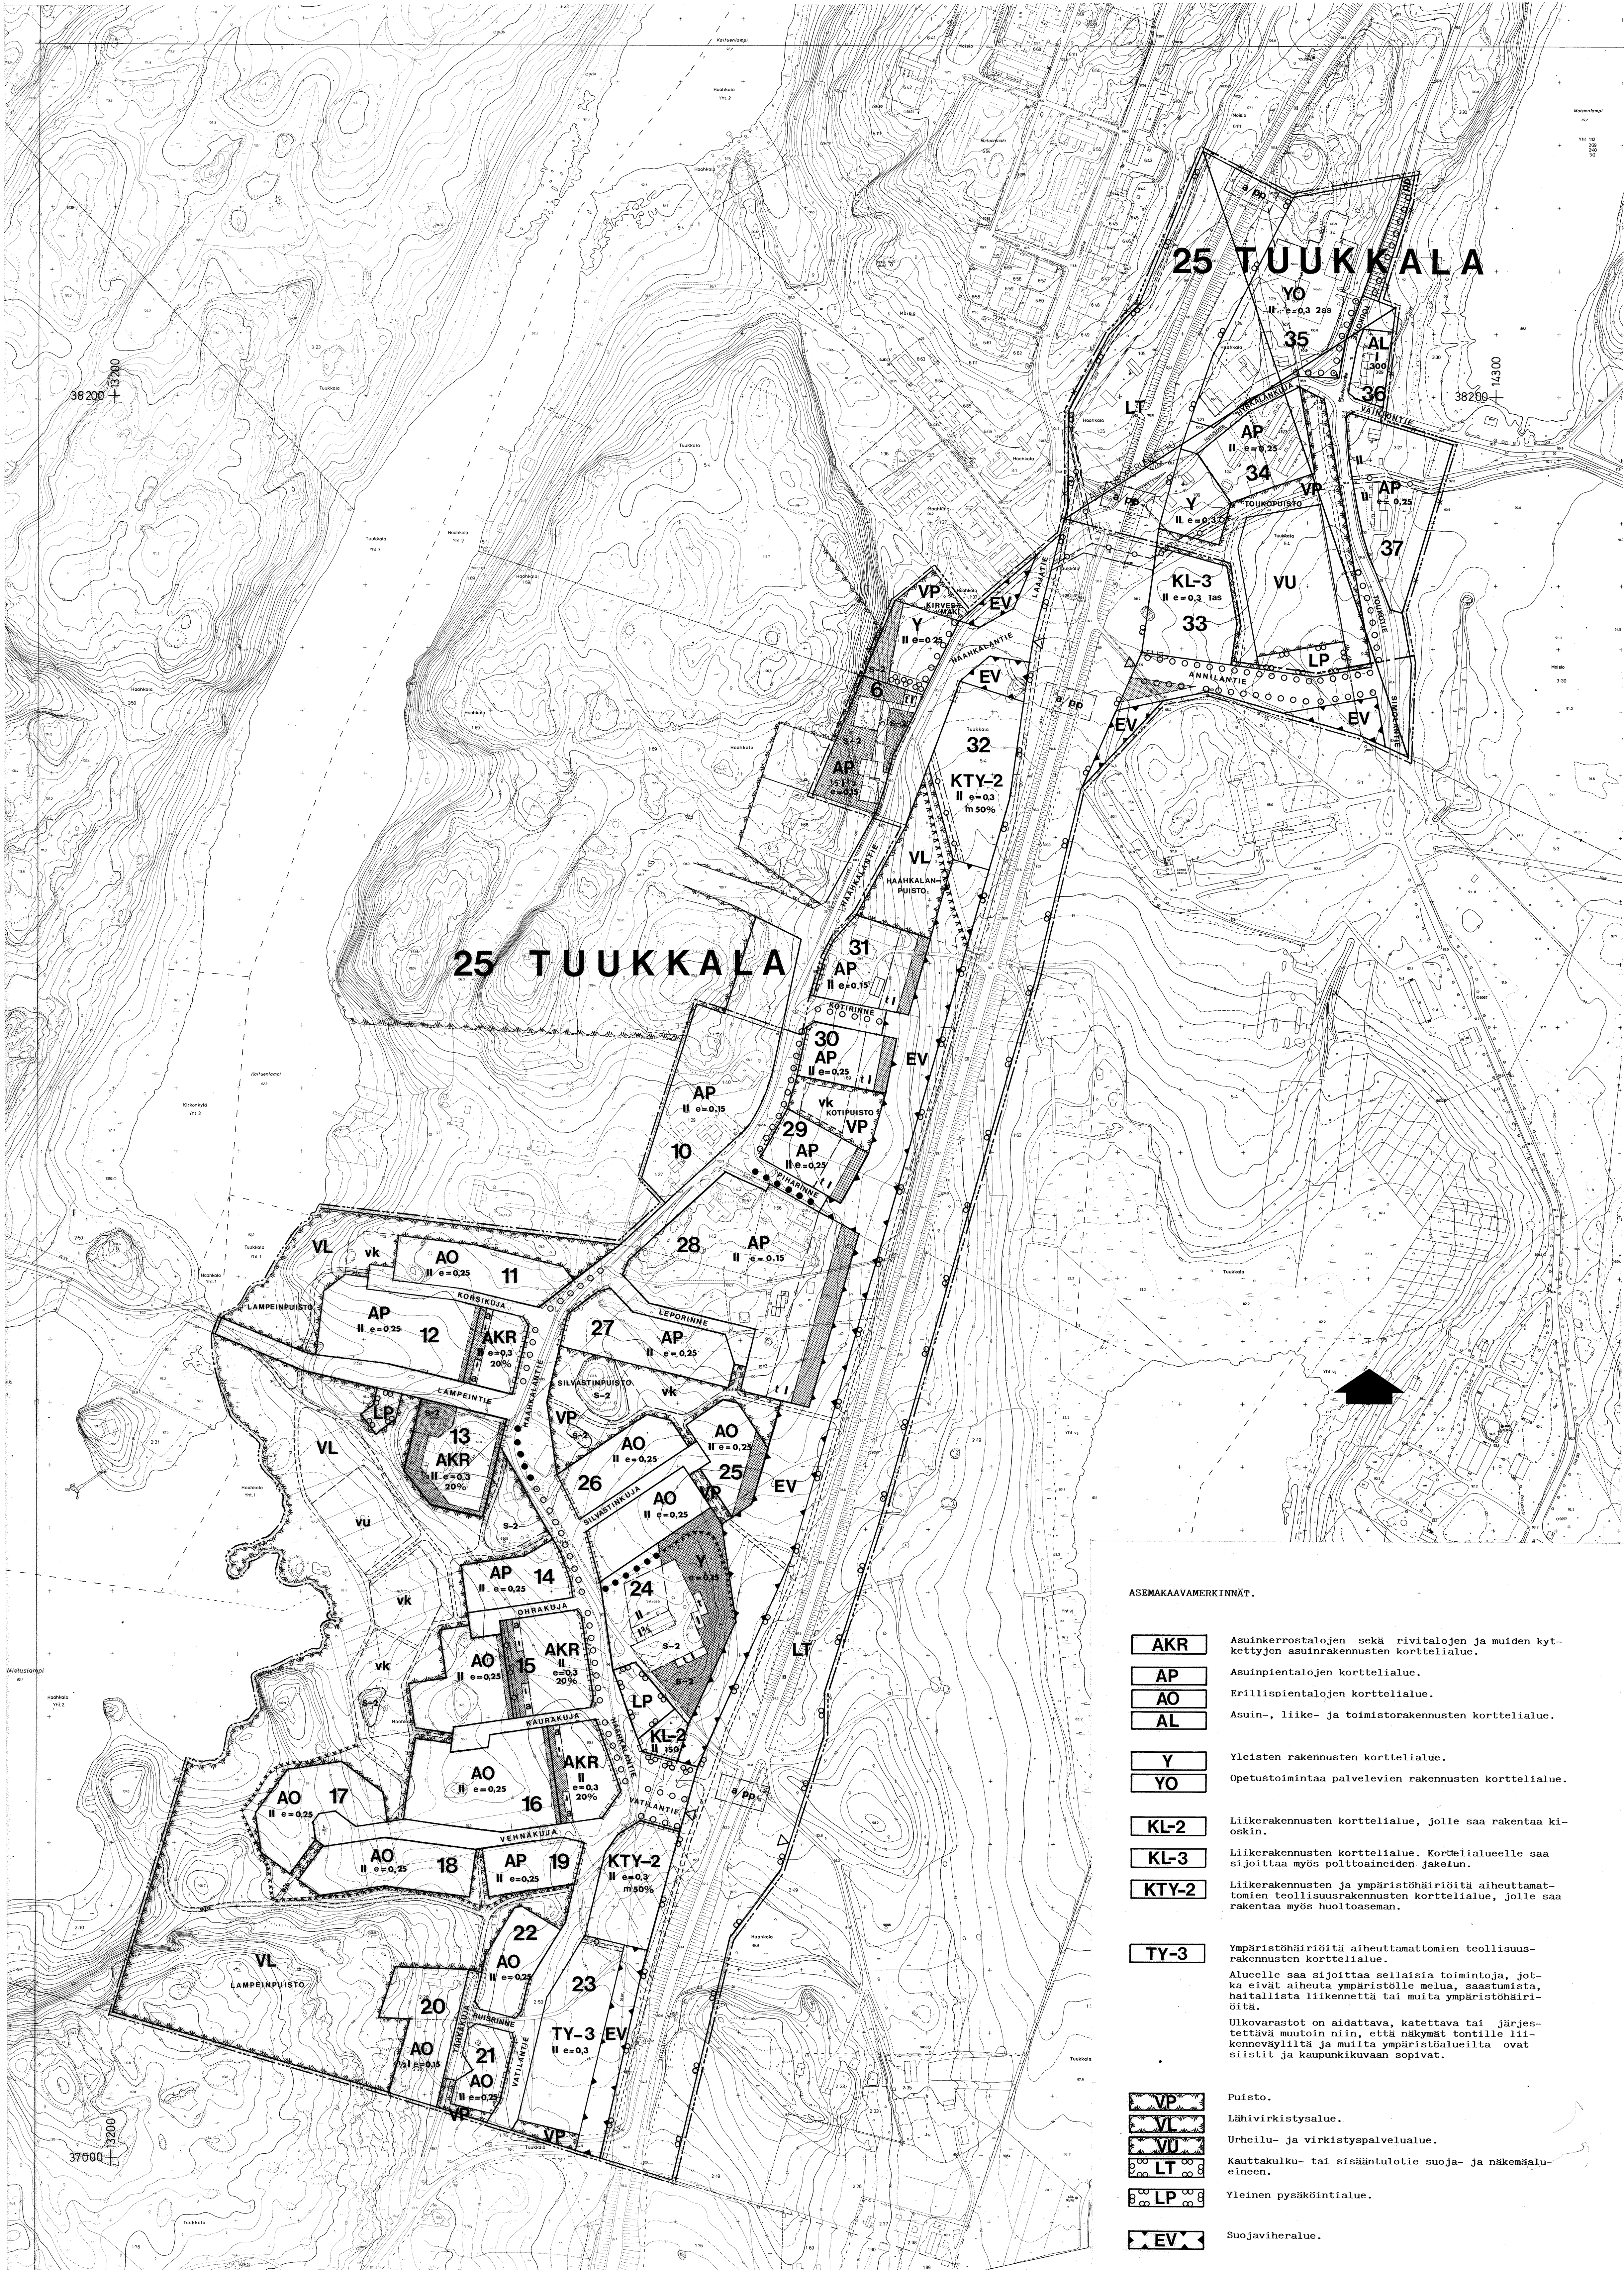

- Viiva, joka on 3m sen kaava-alueen ulkopuolella, jota vahvistaminen koskee.
- Korttelin, korttelinosan ja alueen raja.
- Eri kaavamääräysten alaisten alueenosien välinen raja.
- Ohjeellinen eri kaavamääräysten alaisten alueenosien välinen raja.

25 TUUKKALA
37

- HAARKALANTIE Kadun tai puiston nimi.
- 300 Rakennusoikeus kerrosalaneliömetreinä.
- 20% Luku osoittaa, kuinka suuren osan alueesta tai rakennusalasta saa käyttää rakentamiseen.
- m20% Merkintä osoittaa, kuinka monta prosenttia rakennus- alalle sallitusta kerrosalasta saadaan käyttää myymälätiloja varten.
- 2as Asuntojen lukumäärää osoittava merkintä.
- I Roomalainen numero osoittaa rakennusten, rakennuksen tai sen osan suurimman sallitun kerrosluvun.
- 1/2 Murtoluku roomalaisen numeron edessä osoittaa, kuinka suuren osan rakennuksen suurimman kerroksen alasta saa kaavassa lukumäärältään mainittujen kerrosten alapuolella olevasta tilasta kerrosluvun estämättä käyttää kerrosalaan laskettavaksi tilaksi.
- 1/4 Murtoluku roomalaisen numeron jäljessä osoittaa, kuinka suuren osan rakennuksen suurimman kerroksen alasta saa kaavassa lukumäärältään mainittujen kerrosten alapuolella olevasta tilasta kerrosluvun estämättä käyttää kerrosalaan laskettavaksi tilaksi.
- e = 0,25 Tehokkuusluku eli kerrosalan suhde tontin pinta-alaan.

- Rakennusala.
- Rakennusala, jolle saa sijoittaa talousrakennuksen.
- Auton säilytyspaikan rakennusala.
- Istutettava alueen osa.
- Istutettava puurivi.
- Säilytettävä puurivi.
- Istutettava puuryhmä.
- Katu.
- Jalankululle ja polkupyöräilylle varattu katu.
- Alueella oleva ajoyhteys, jonka sijainti on ohjeellinen.
- Polku, jonka sijainti on ohjeellinen.
- Maanalaista johtoa varten varattu alueen osa.
- Alueen alittava jalankulku- ja polkupyörätie.
- Ajoneuvoliittymän likimääräinen sijainti.
- Alueen rajan osa, jonka kohdalta ei saa järjestää ajoneuvoliittymää.
- Suojeltava alue. Alueen puusto ja maastomuodot on säilytettävä siten, että maiseman luonne ei muutu.
- Leikkikenttä, jonka sijainti on ohjeellinen.
- Urheilu- ja virkistyspalvelualue, jonka sijainti on ohjeellinen.
- Säilytettävä reunavyöhyke, jonka syvyys on vähintään 10 m, ellei toisin määrätä.

- Autopaikkoja on tonteille varattava seuraavasti:
- Erillispientalot: 1 autopaikka asuntoa kohti sekä 1 vieraspaikatila tonttia kohti.
 - Rivitalot ja kytketyt pientalot: 1,5 autopaikkaa asuntoa kohti.
 - Asuinkerrostalot: 1,3 autopaikkaa asuntoa kohti.
 - Toimistot: 1 autopaikka kerrosalan 75 m² kohti.
 - Liiketilat: 1 autopaikka kerrosalan 50 m² kohti.
 - Teollisuustilat: 1 autopaikka kerrosalan 85 m² kohti.
 - Oppilaitokset: 1 autopaikka kerrosalan 150 m² kohti.
 - Kioskit: 5 autopaikkaa kioskia kohti.
 - Huoltoasemat: vähintään 10 autopaikkaa huoltoasemaa kohti sekä lisäksi 1 autopaikka kerrosalan 50 m² kohti.

ASEMAKAAVAMERKINNÄT.

- AKR Asuinkerrostalojen sekä rivitalojen ja muiden kytkettyjen asuinrakennusten korttelialue.
- AP Asuinpientalojen korttelialue.
- AO Erillispientalojen korttelialue.
- AL Asuin-, liike- ja toimistorakennusten korttelialue.
- Y Yleisten rakennusten korttelialue.
- YO Opetustoimintaa palvelevien rakennusten korttelialue.
- KL-2 Liikerakennusten korttelialue, jolle saa rakentaa kioskin.
- KL-3 Liikerakennusten korttelialue. Korttelialueelle saa sijoittaa myös polttoaineen jakelun.
- KTY-2 Liikerakennusten ja ympäristöhaiirioita aiheuttamattomien teollisuusrakennusten korttelialue, jolle saa rakentaa myös huoltoaseman.
- TY-3 Ympäristöhaiirioita aiheuttamattomien teollisuusrakennusten korttelialue.
- VP Puisto.
- VL Lähivirkistysalue.
- VU Urheilu- ja virkistyspalvelualue.
- LT Kauttakulku- tai sisääntulotie suoja- ja näkemäalueineen.
- LP Yleinen pysäköintialue.
- EV Suojaviheralue.

MIKKELI

ASEMAKAAVA / ASEMAKAAVAN MUUTOS		1: 2000
ASEMAKAAVA KOSKEE:		
TIEALUETTA, HAARKALAN YKSITYISTIETÄ SEKÄ HAARKALAN KYLÄN		
TILOJA	RN:0	1:21 KAUPPAKULMA 1:23 ETELÄRINNE 1:24 PIEN-HYRKÄLÄ 1:25 RAJALA 1:26 KUUSALA 1:27 EEROLA 1:28 KIVIMÄKI 1:29 HÄRKÖLÄ 1:30 MÄNNISTÖ 1:31 KALLIOKUMPU 1:32 PIHLAJAMAKI 1:33 PIHLAJAMAKI 1:34 HAARKANKALLIO 1:35 KOTIRINNE 1:36 LEPPORINNE 1:37 PÄIVÖLÄ 2:28 KIVELÄ 2:50 SILVASTI
OSIA TILOISTA	RN:0	1:27 KOIVIKKO 1:63 HAARKALANRINNE 2:49 MÄNTYMÄKI
MOISION KYLÄN	RN:0	3:4 MOISION KOULU 3:27 EPPUKULMA 3:29 LEENANKOTO
KAAVITUSALOITE	.19	NÄHTÄVILLÄ 5. 4. 1988 - 18. 4. 1988
KAAVITUSPÄÄTÖS	.19	.19 - .19
POHJAKARTTA TÄYTTÄÄ ASETUKSEN N:O 493/24.6.1982 VAATIMUKSET MIKKELI 17.3.1988	KAUPUNGINVALTUUSTO MIKKELI 2. 5. 1988	
AP. KAUPUNGINGEODEETTI Matti Lehtinen	KAUPUNGINHALLITUS HYVÄKSYNTY 28.3.1988	
MIKKELIN KAUPUNKI	KAUPUNGINVALTUUSTO HYVÄKSYNTY 2.5.1988	
TEKNINEN VIRASTO	YMPÄRISTÖMINISTERIÖ VAHVISTANUT 22.11.1988	
KAAVOITUSOSASTO	PÄÄTÖKSELLÄN N:O 3001,3216/5241/88	
LAAT. PR PIIRIT. SS TARK.	MIKKELI 21. 3. 1988	NUMERO
KAAVOITUSPÄÄLLIKÖ	PIIRRETTY AJANTASAKARTALLE	471
	HAKEYSTOKARTALLE	