


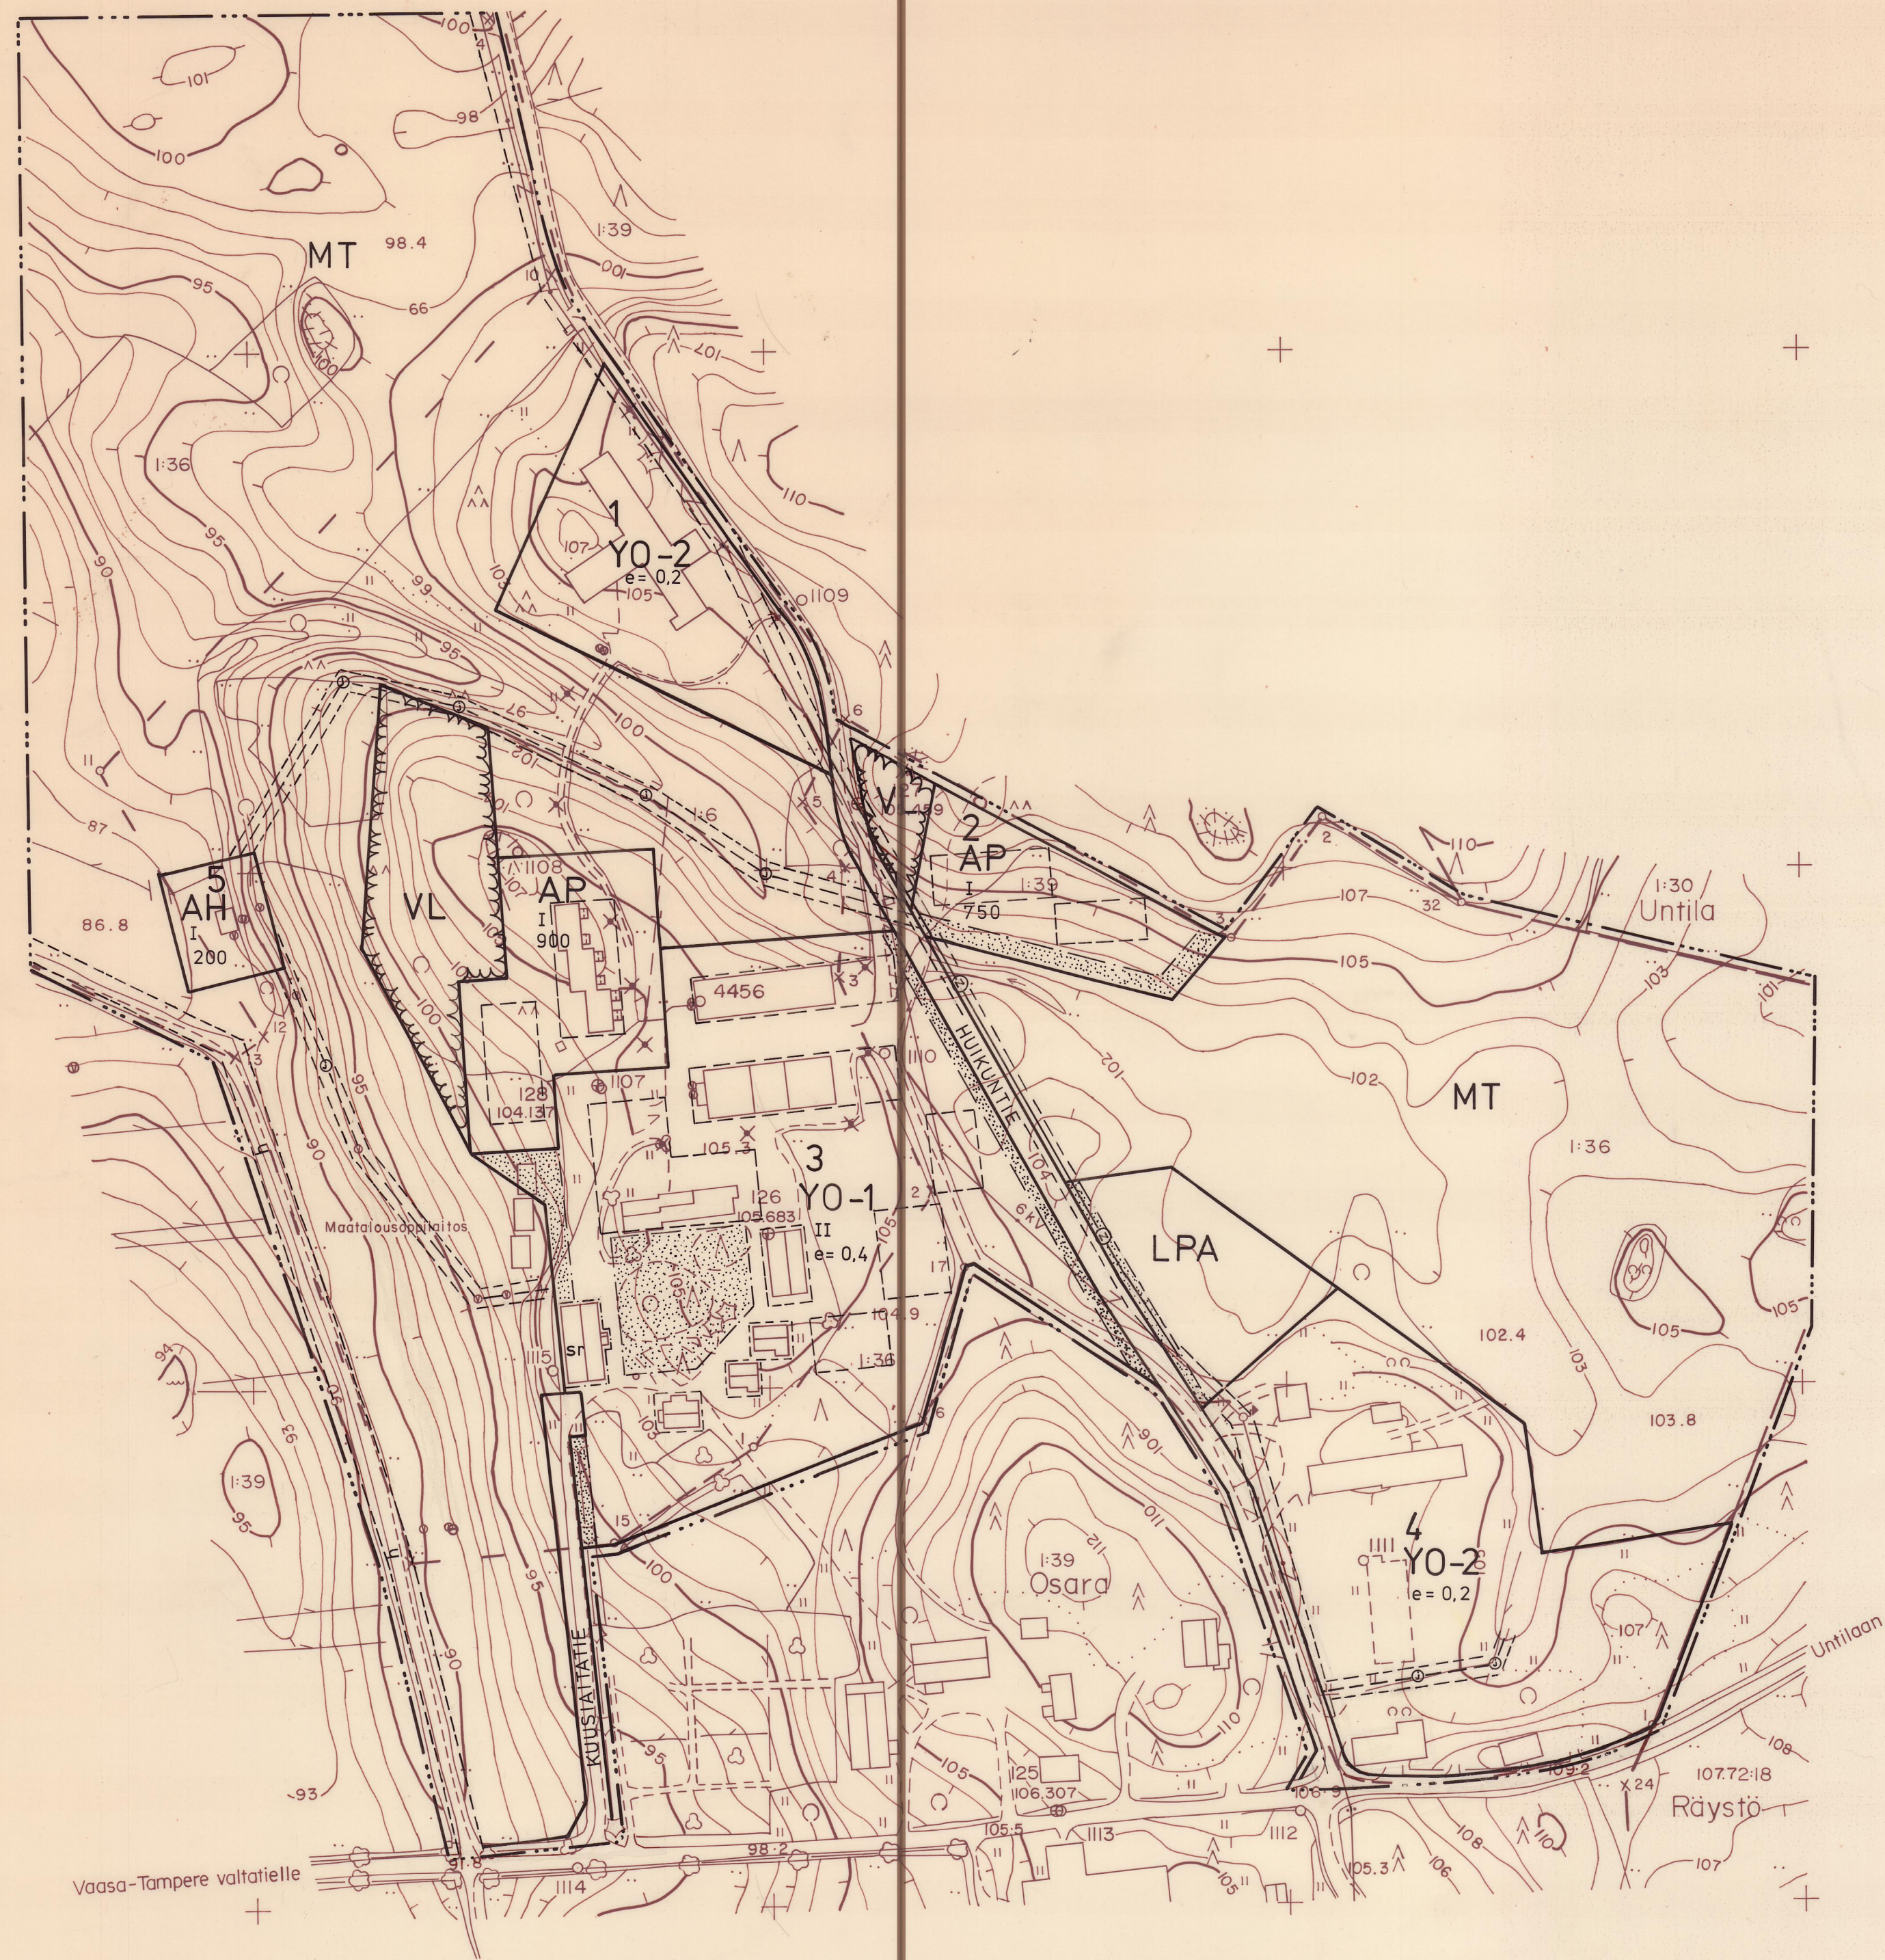

Tämän rakennuskaavan on Hämeenkyrön kunnanvaltuusto hyväksynyt
syyskuun 30 päivänä 1985

Turun ja Porin lääninhallitus vahvistanut päätöksellä n:o 1159
marraskuun 13 päivänä 1985

Oikeuden valvottu tekstin
Hämeenkyrö 21. 4. 1985 *Matti Musto*

Kaavoituksen pohjakartta Mittausluokka 2		Kartan laatija		MAANMITTAUSHALLITUKSEN ASEMA- KAAVAMITTAUSTSTO	
Kunta	HÄMEENKYRÖ	Ilmakuvaus	1975	Koordinaattijärjestelmä	kkj
Kylä	OSARA	Kartoitus	1983	Korkeusjärjestelmä	N60
		Kartoitusmenetelmä		Alkuperäispiirrokset	k,r+p
				STEREOKARTOITUS A8	
Lääni	TURUN JA PORIN	Kartta hyväksytty	24.4.1985	Matti Musto	MATTI MUSTO

HÄMEENKYRÖ

OSARA RAKENNUSKAAVA

1/2000

RAKENNUSKAAVA KOSKEE KORTTELEITA 1-5 JA LÄHIVIRKISTYS-,
RAKENNUSKAAVATIE- JA MAATALOUSALUEITA

RAKENNUSKAAVAMERKINNÄT JA -MÄÄRÄYKSET

AP

Asuinpientalojen korttelialue.

Rakennusten pääasiallisena julkisivumateriaalina
tulee käyttää punatiiltä.
Rakennuksissa on käytettävä harjakattoa.

AH

Asumista palvelevien huoltorakennusten korttelialue.

Alueelle voidaan rakentaa jäteveden puhdistuslaitos.

YQ-1

Opetustoimintaa palvelevien rakennusten korttelialue,
jolle saa rakentaa tiloja maatalousoppilaitoksen
tarpeisiin sekä henkilökunnan asuin- ja oppilas-
asuntolarakennuksia.

Rakennuksissa on käytettävä harjakattoa. Rakennusten
pääasiallisena julkisivumateriaalina tulee käyttää
puuta ja punatiiltä.

YQ-2

Opetustoimintaa palvelevien rakennusten korttelialue,
jolle saa rakentaa tiloja maatalousoppilaitoksen
tarpeisiin. Alueelle ei saa sijoittaa asuntoja.

Rakennuksissa on käytettävä harjakattoa.

VL

Lähivirkistysalue.

LPA

Autopaikkojen korttelialue.

Alue on varattu korttelin 3 autopaikoille.

MT

Maatalousalue

3 m sen kaava-alueen ulkopuolella oleva viiva, jota
vahvistaminen koskee.

Korttelin, kortteliosan ja alueen raja.

Eri kaavamääräysten alaisten alueenosien välinen raja.

Ohjeellinen eri kaavamääräysten alaisten alueenosien
välinen raja.

3

Korttelin numero.

HUIKU

Rakennuskaavatien nimi.

900

Rakennusoikeus kerrosalueneliömetreinä.

II

Roomalainen numero osoittaa rakennusten, rakennuksen
tai sen osan suurimman sallitun kerrosluvun.

e=0,4

Tehokkuusluku eli kerrosalan suhde rakennuspaikan
pinta-alaan.

Istutettava alueen osa.

h

Alueen sisäiselle huoltoliikenteelle varattu alueen osa.

Rakennuskaavatie

Viemäriä varten varattu alueen osa

Sr

Suojeltava rakennus

Rakennustaiteellisesti ja historiallisesti arvokas
rakennus. Rakennusta ei saa purkaa ilman pakottavaa
syytä. Rakennuksessa ei saa suorittaa sellaisia kor-
jaus- tai muutostöitä, jotka turmelevat sen rakennus-
taiteellista tai historiallista arvoa.

Sähkölinjaa varten varattu alueen osa.

Hämeenkyrössä, elokuun 19 päivänä 1985

Matti Musto
Eija Honkasalo
arkkit.yo

Tarja Tuohela
Tarja Tuohela
diplomi-insinööri