

12 800 10 600

12 800 10 600

HONKATAIPALEEN RANTAKAAVA

1:4000

Kunta: Ristiina  
Kylät: Järvenpää ja Kuomio  
Tilat: Orpola RN:o 5:26, Sydänmaa RN:o 5:27 ja Honkataipale RN:o 9

Merkintöjen selitykset ja rantakaavamääräykset:

- 6m sen kaava-alueen ulkopuolella oleva viiva, jota vahvistaminen koskee
- Korttelin tai alueen raja
- Ohjeellinen alueen raja
- Ohjeellinen rakennuspaikan raja
- Eri kaavamääräysten alaisten alueen osien välinen raja
- Korttelin numero
- Rakennuspaikan numero

RA

Rakennuspaikan numero, joka osoittaa rakennuksen suurimman sallitun kerranluvun. Murtoluku roomalaisen numeron edessä osoittaa kellarikerroksessa sallitun kerranluvun laskettavan rakennusoikeuden.

Loma-asuntojen korttelialue

Rakennuspaikalle saa rakentaa yhden loma-asunnon, talousrakennuksen ja saunan. Erillisten rakennusten lukumäärä saa olla enintään kolme ja niiden yhteenlaskettu kerranluku enintään 100 m<sup>2</sup>. Kaikkien rakennusten tulee sijaita vähintään 15m päässä rannasta sekä siten, että rakennusten ja rannan väliin jää riittävä suojapuusto.

Rakennusten ulkopintojen tulee olla hillityn sävyisiä ja kateineen huopaa tai muuta himmeäksi käsiteltyä materiaalia.

Rakennuspaikkojen lukumäärä ei saa nousta suuremmaksi kuin kaavassa on ohjeellisesti merkinnöin osoitettu. Mikäli ohjeellisesta rakennuspaikajousta poiketaan, tulee jokaiseen rakennuspaikkaan kuulua rantaviiva vähintään 40 m.

Rakennuspaikkojen rakentamaton osa on hoidettava luonnonvaraisena puistona. Rakennusten ja rannan välisen puuston säilyttämiseen tulee kiinnittää erityistä huomiota.

M

LV

Maa- ja metsätalousalue

Alueelle saa rakentaa vain maa- ja metsätaloutta palvelevia rakennuksia yhden kullekin kantatilalle.

Ohjeellinen tiealue

Venevalkama-alue

Mikäli rakennuspaikalle rakennetaan vesikäymälä, tulee jätteet johtaa umpisäiliöön. Muussa tapauksessa kullakin loma-asunnolla tulee olla kuivakäymälä, joka on varustettava tiiviillä säiliöllä, joka on tyhjennettävä riittävän usein. Lahoavat jätteet on hävitettävä kompostimalla. Käymälät ja kompostit on hoidettava niin, ettei hajua tai muita haittoja synny. Lahoamattomat jätteet on kerättävä jättesäkkeihin ja kuljetettava kaatopaikalle. Mitään jätevesiä ei saa päästää vesiin, vaan ne on imeytettävä maahan vähintään 15m etäisyydellä rantaviivasta tulvarajan yläpuolelle.



Kuusankoskella marraskuun 12.päivänä 1985

Aaro Eerolainen  
dipl.ins.

Korjattu Ristiinan kunnanhallituksen päätöksen 9.12.1985 §816 mukaisesti 2.1.1986.

Aaro Eerolainen  
dipl.ins.

31.3.1987

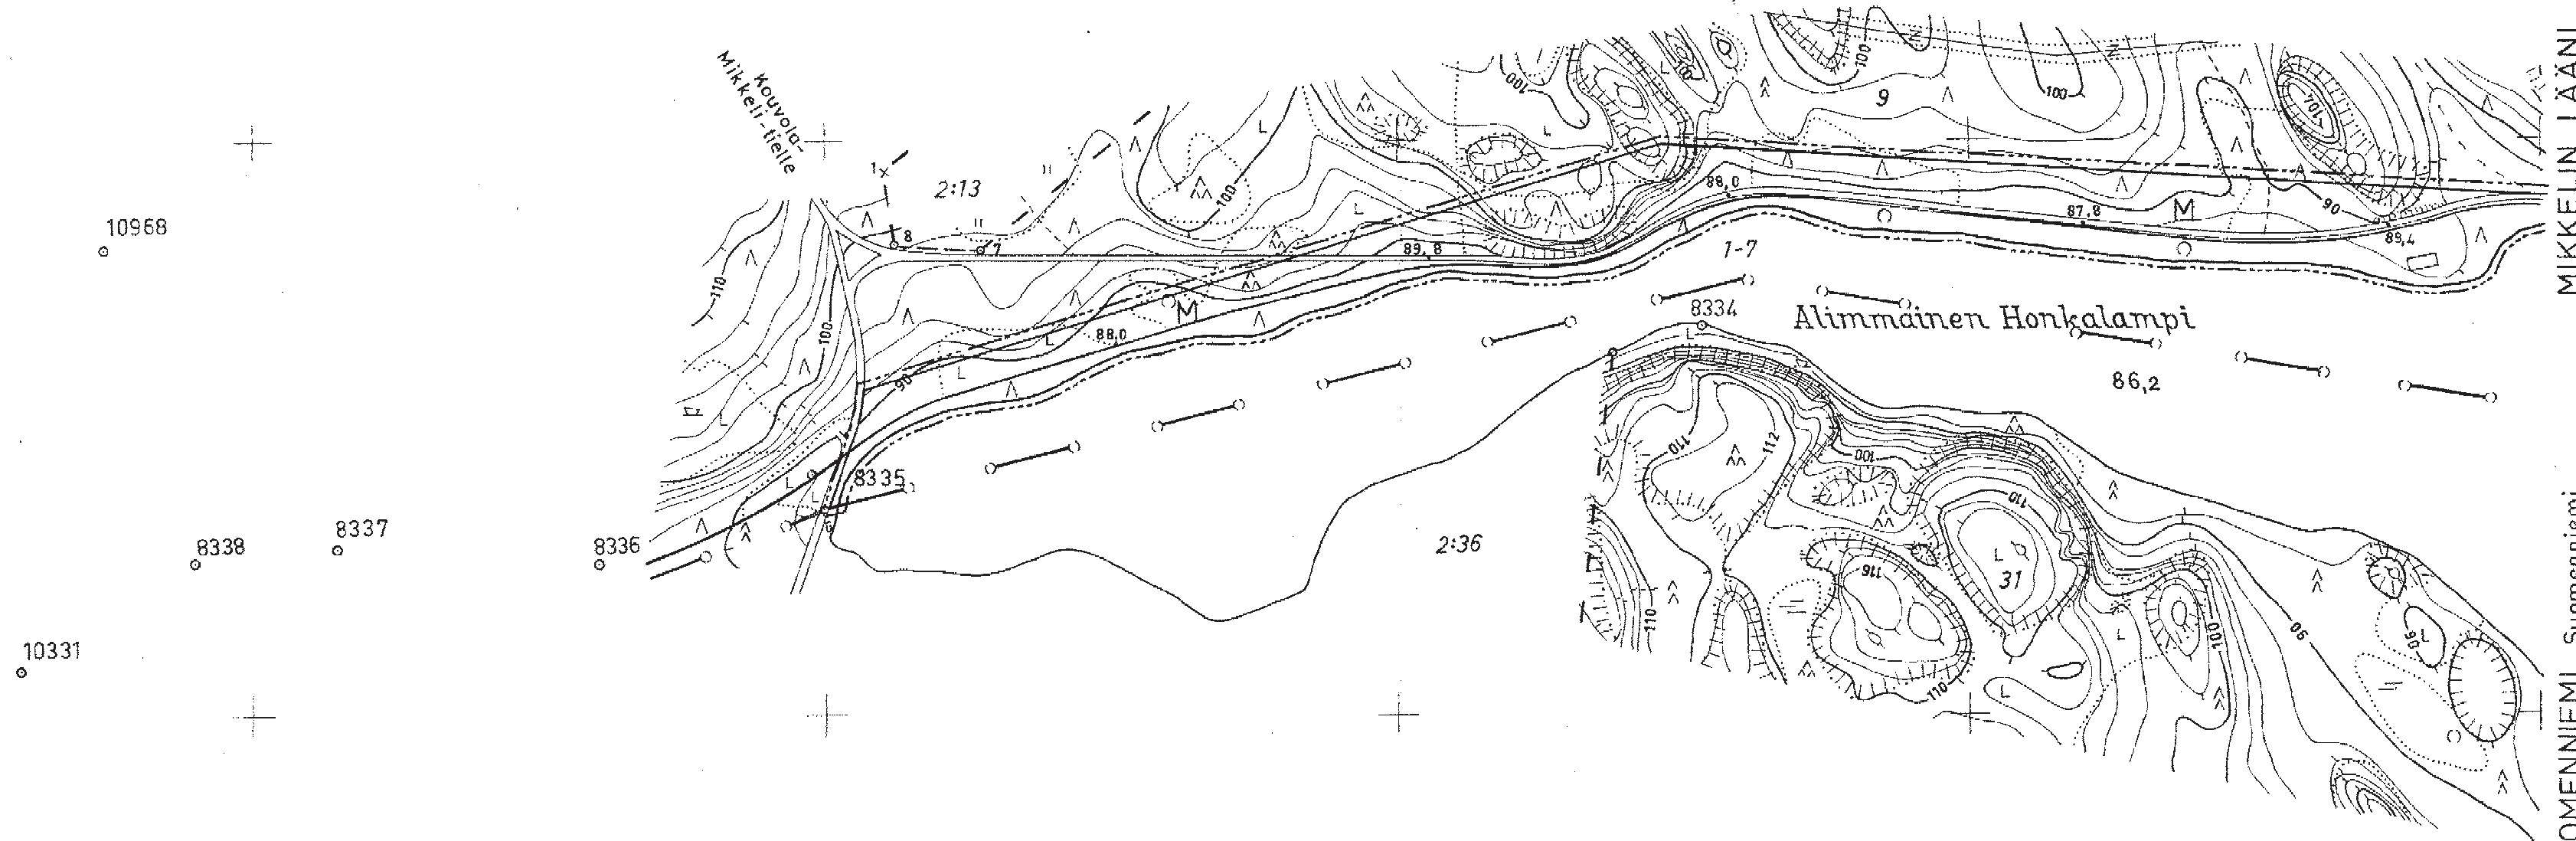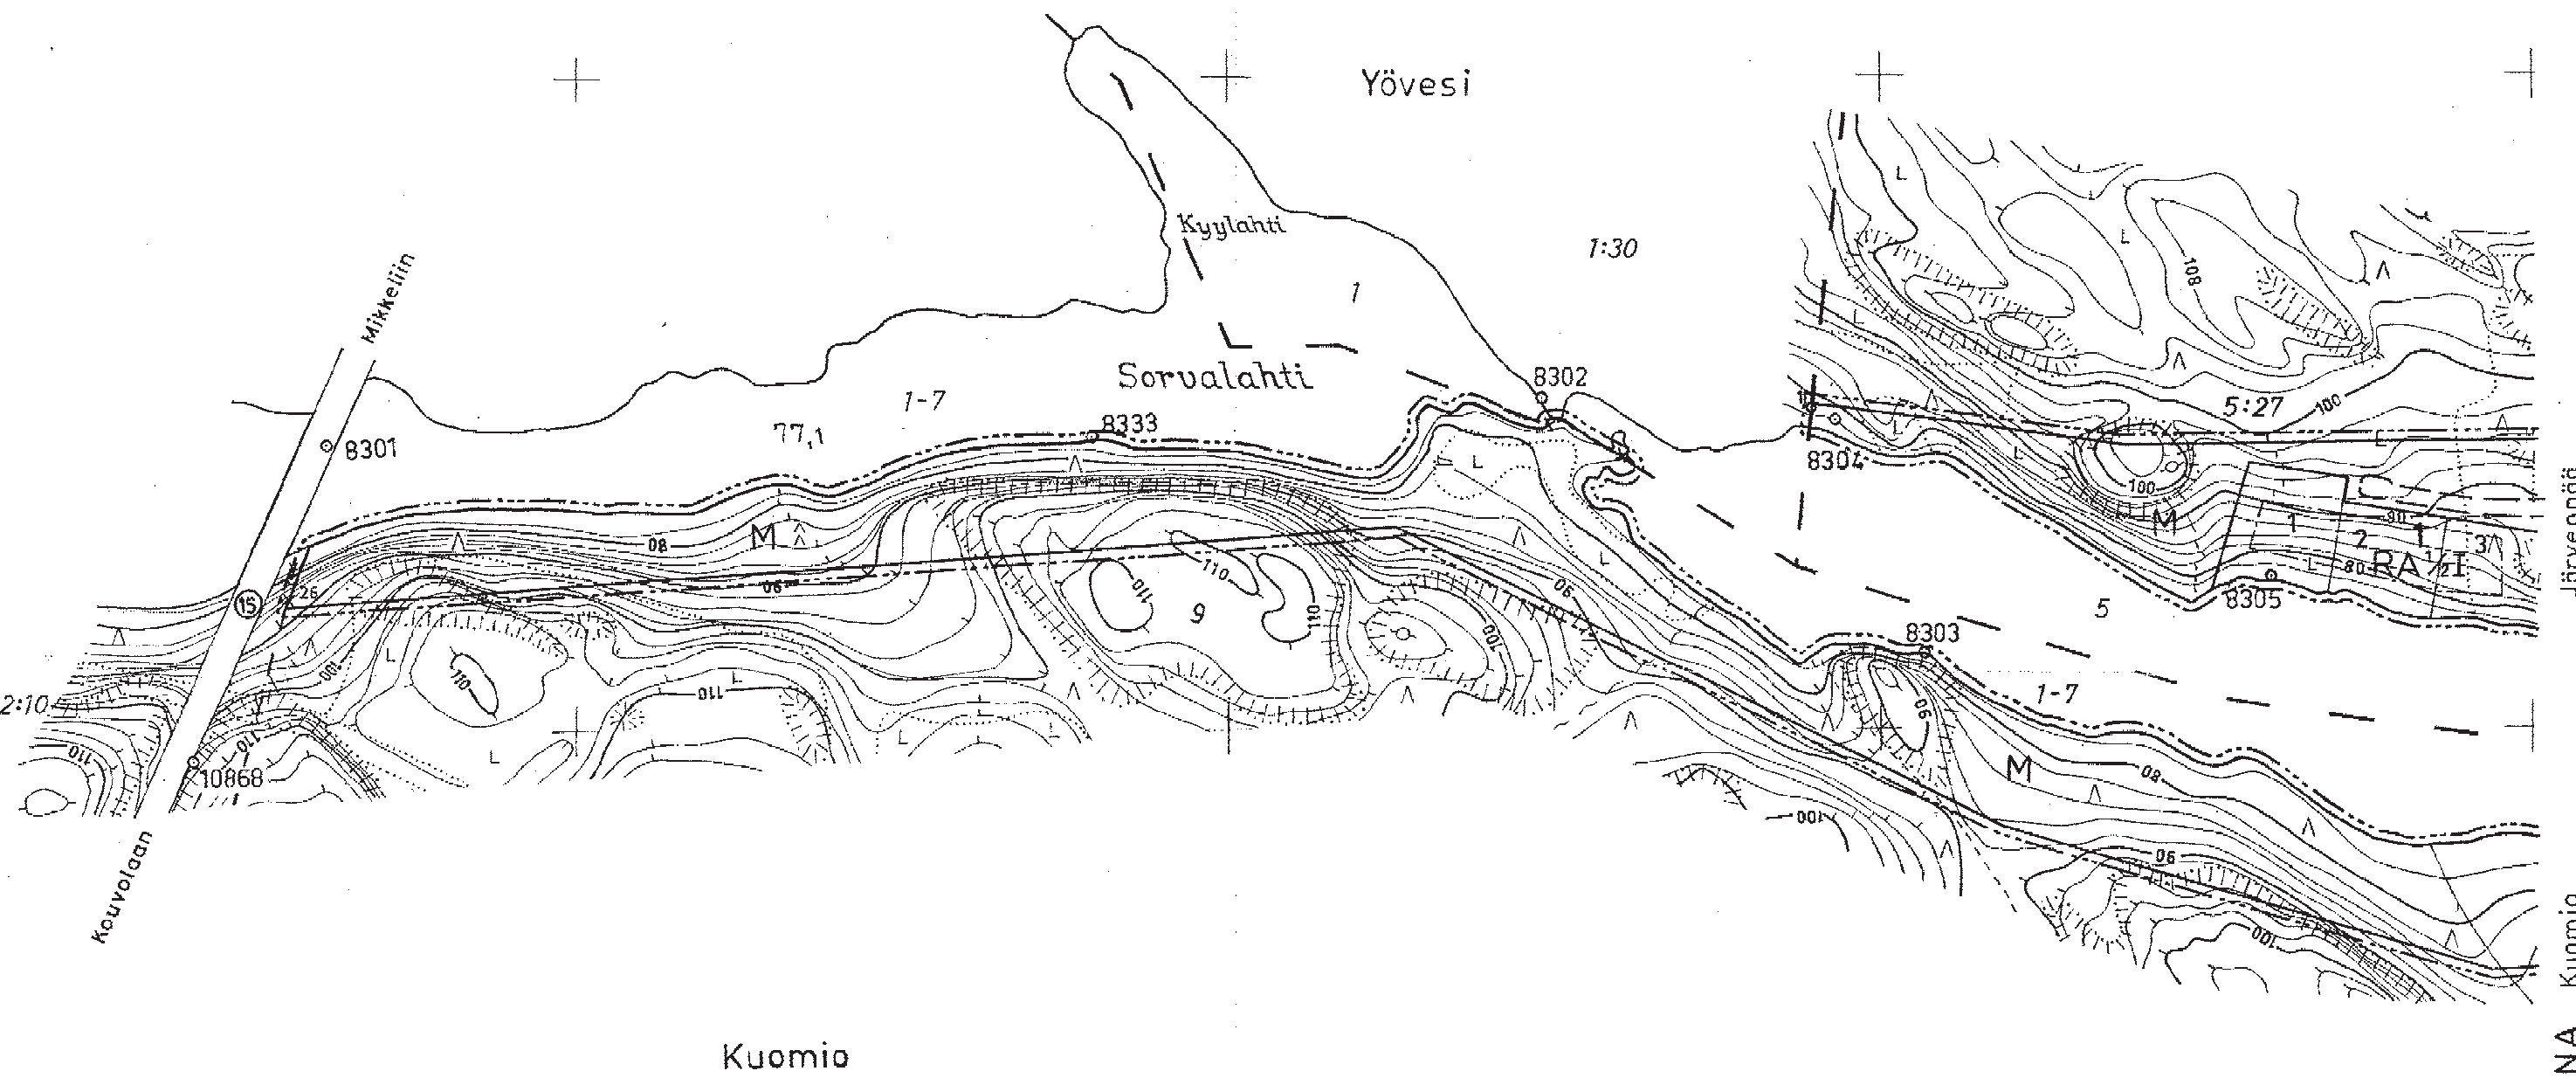

809 200 10 600


809 200 10 600


RISTIINA-SUOMENNIEMI HONKATAIPALE

N:o 3141 04 09/10-12  
3141 05 10-12/10-12

Valmistettu Etelä-Savon maanmittaustöimistössä

|                                |                                     |                                   |                                  |
|--------------------------------|-------------------------------------|-----------------------------------|----------------------------------|
| RANTAKAAVAN POHJAKARTTA 1:4000 |                                     | KARTAN LAATIJAA KYMI-STRÖMBERG OY |                                  |
| KUNTA                          | RISTIINA ja SUOMENNIEMI             | ILMAKUVUUS                        | 1986                             |
| KYLÄ                           | JÄRVENPÄÄ, KUOMIO ja SUOMENNIEMI    | KARTOITUSMENETELMÄ                | STEREOKARTOITUS ja KENTTÄMITTAUS |
| TILA                           | LÄÄNI MIKKELIN LÄÄNI ja KYMEN LÄÄNI | KOORDINAATTIJÄRJESTELMÄ           | KKJ (LINN)                       |
|                                |                                     | KARTTA HYVÄKSYTTY                 | 7.6.1985                         |
|                                |                                     | KORKEUSJÄRJESTELMÄ                | N 43 (LINN)                      |
|                                |                                     | AARNE VERIO                       |                                  |

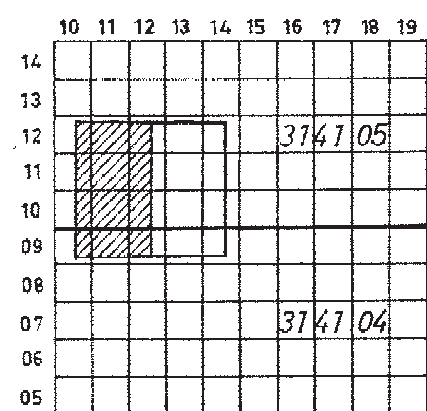

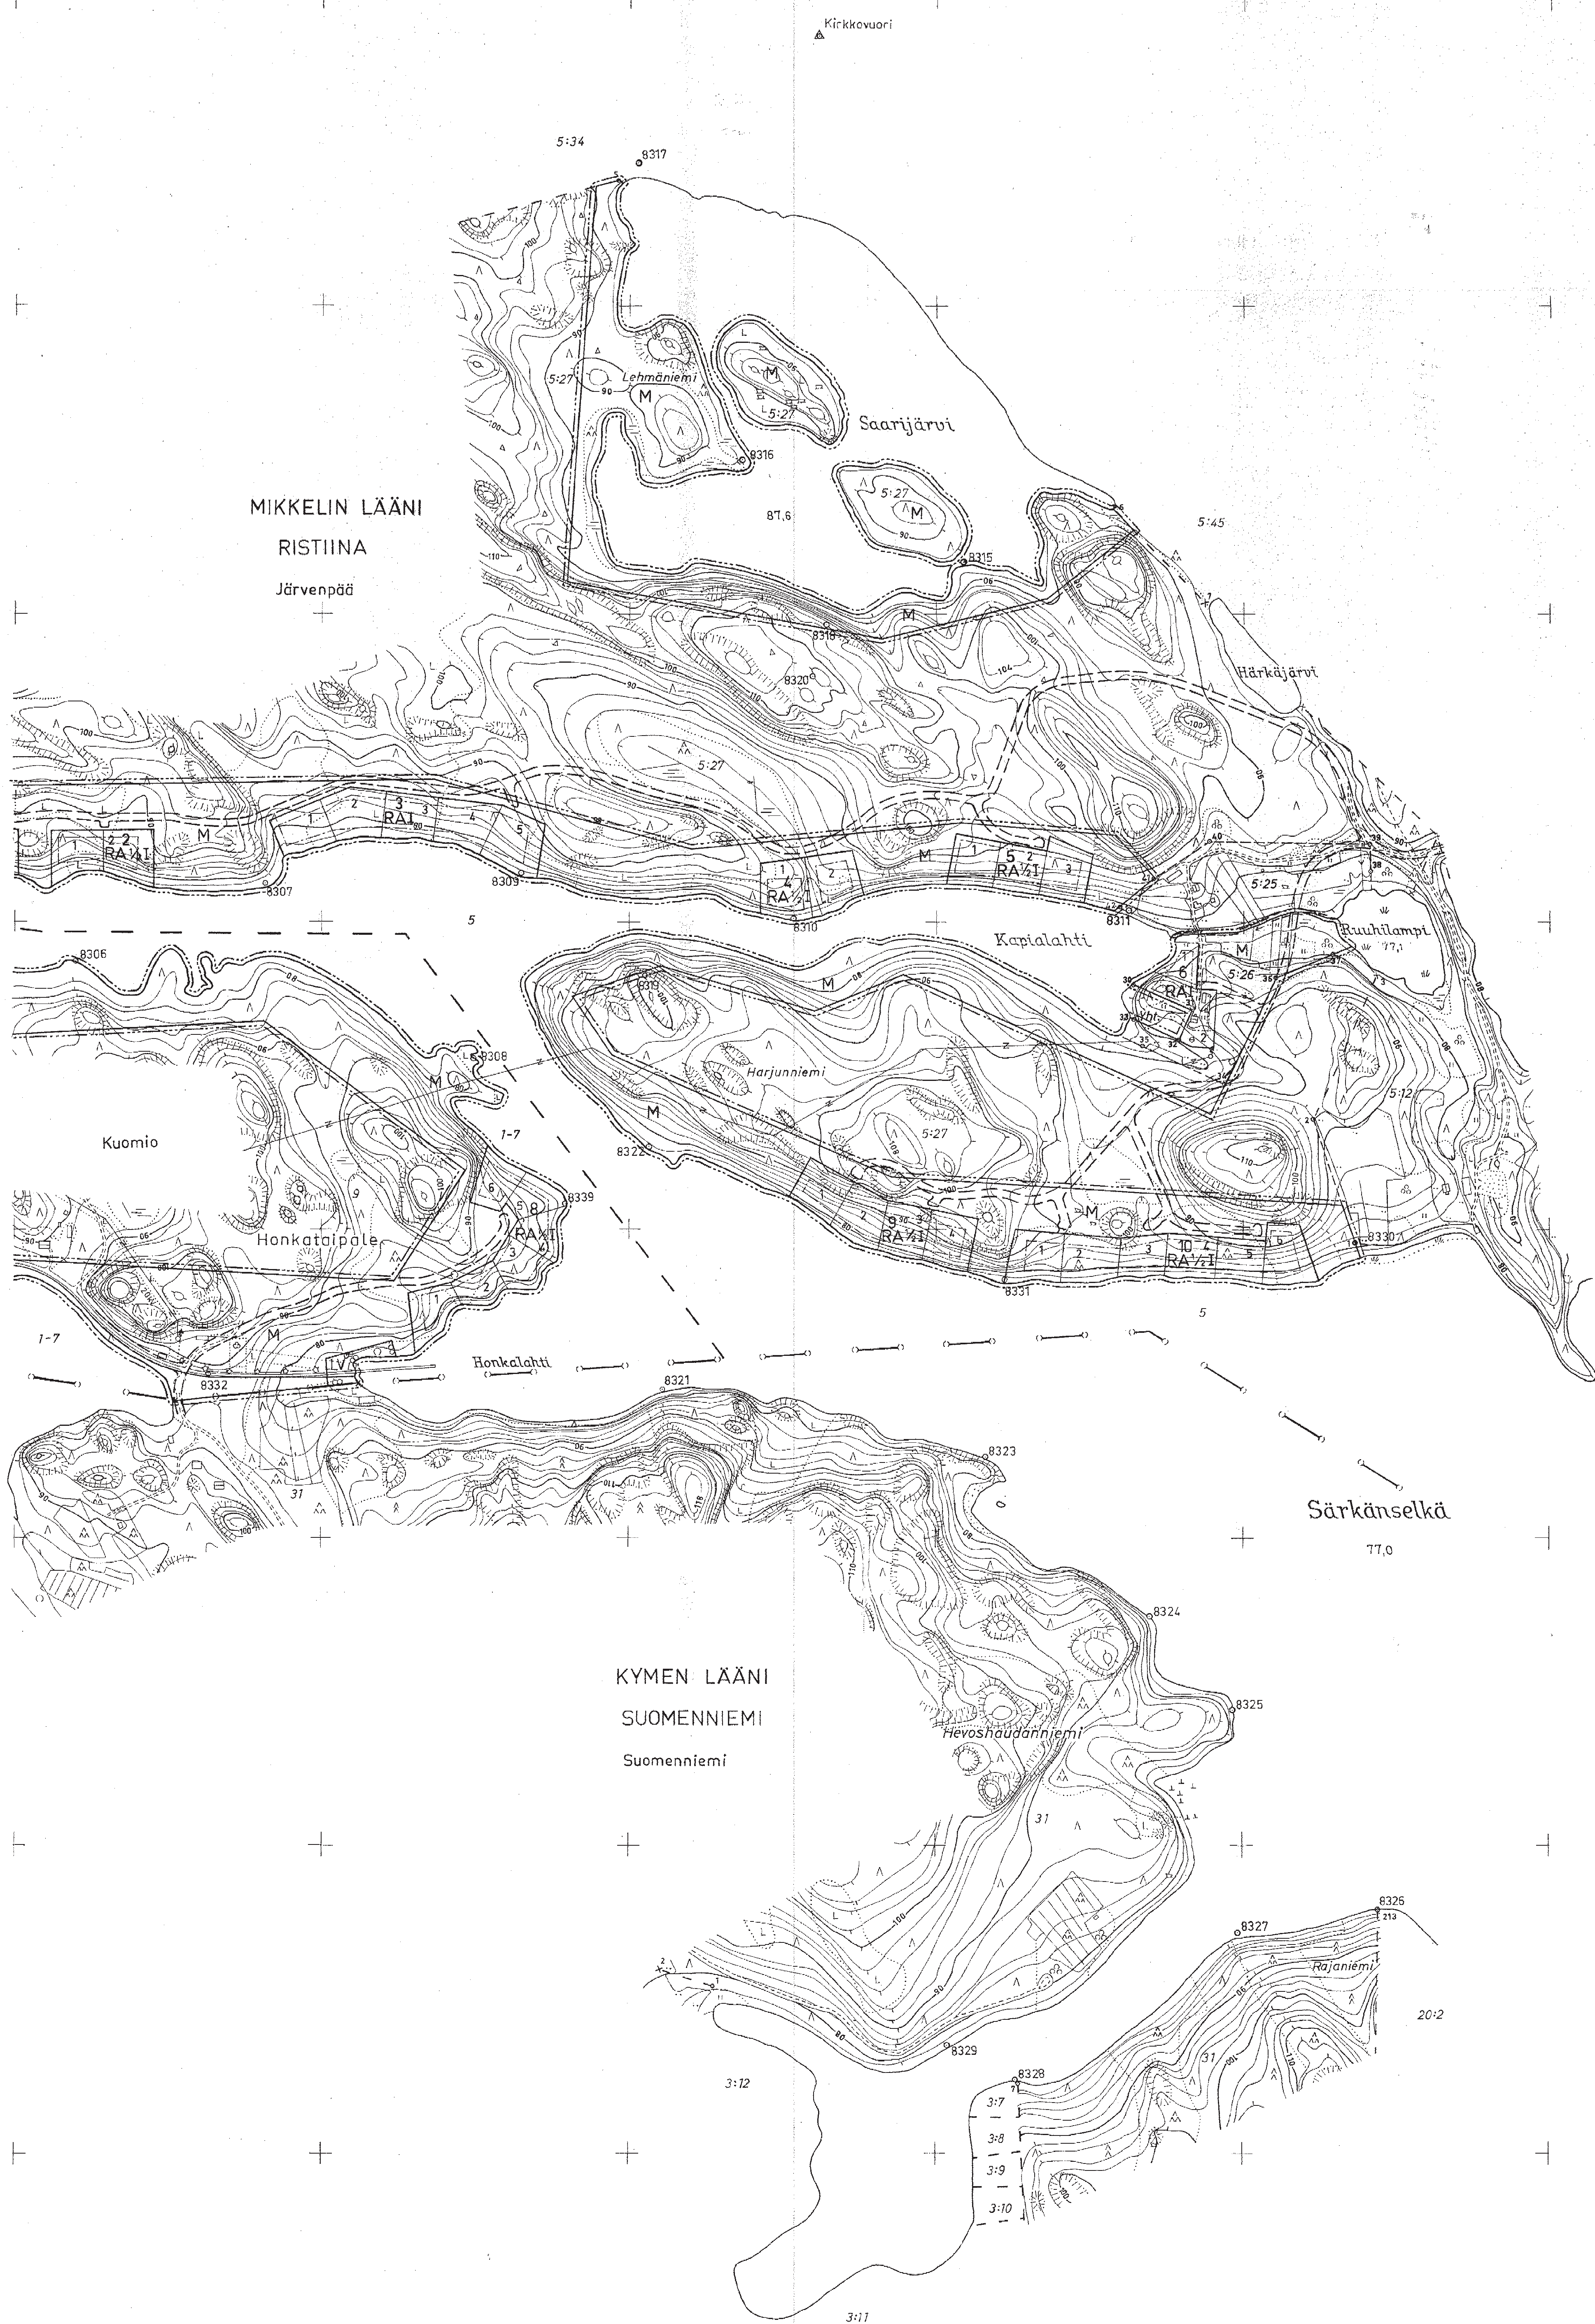

RISTIINA-SUOMENNIEMI HONKATAIPALE

N:o 3141 04 09/12-14  
3141 05 10-12/12-14

Valmistettu Etelä-Savon  
maanmittaustoimistossa  
18.4.1996

|                                       |                                                   |
|---------------------------------------|---------------------------------------------------|
| RANTAKAAVAN POUHAKARTTA 1:6000        | KARTAN LAATIJANA KYMI-STRÖMBERG OY                |
| KUNTA RISTIIANA ja SUOMENNIEMI        | ILMAKUVAUS 1964                                   |
| KYLÄ JÄRVENPÄÄ, KUUMIO ja SUOMENNIEMI | KARTTOITUS 1963                                   |
| TILA                                  | KARTTOITUSNEITELMÄ SEKEKARTTOITUS ja KENTÄMITTAUS |
| LÄÄNI MIKKELIN LÄÄNI ja KYMEN LÄÄNI   | KOORDINAATTI-JÄRSTELMÄ KKK (liikim.)              |
|                                       | KARTTA HYVÄKSYTTY 7.6.1965                        |
|                                       | KORKEUSJÄRSTELMÄ N.43 (liikim.)                   |
|                                       | AARNE VERHO                                       |

