


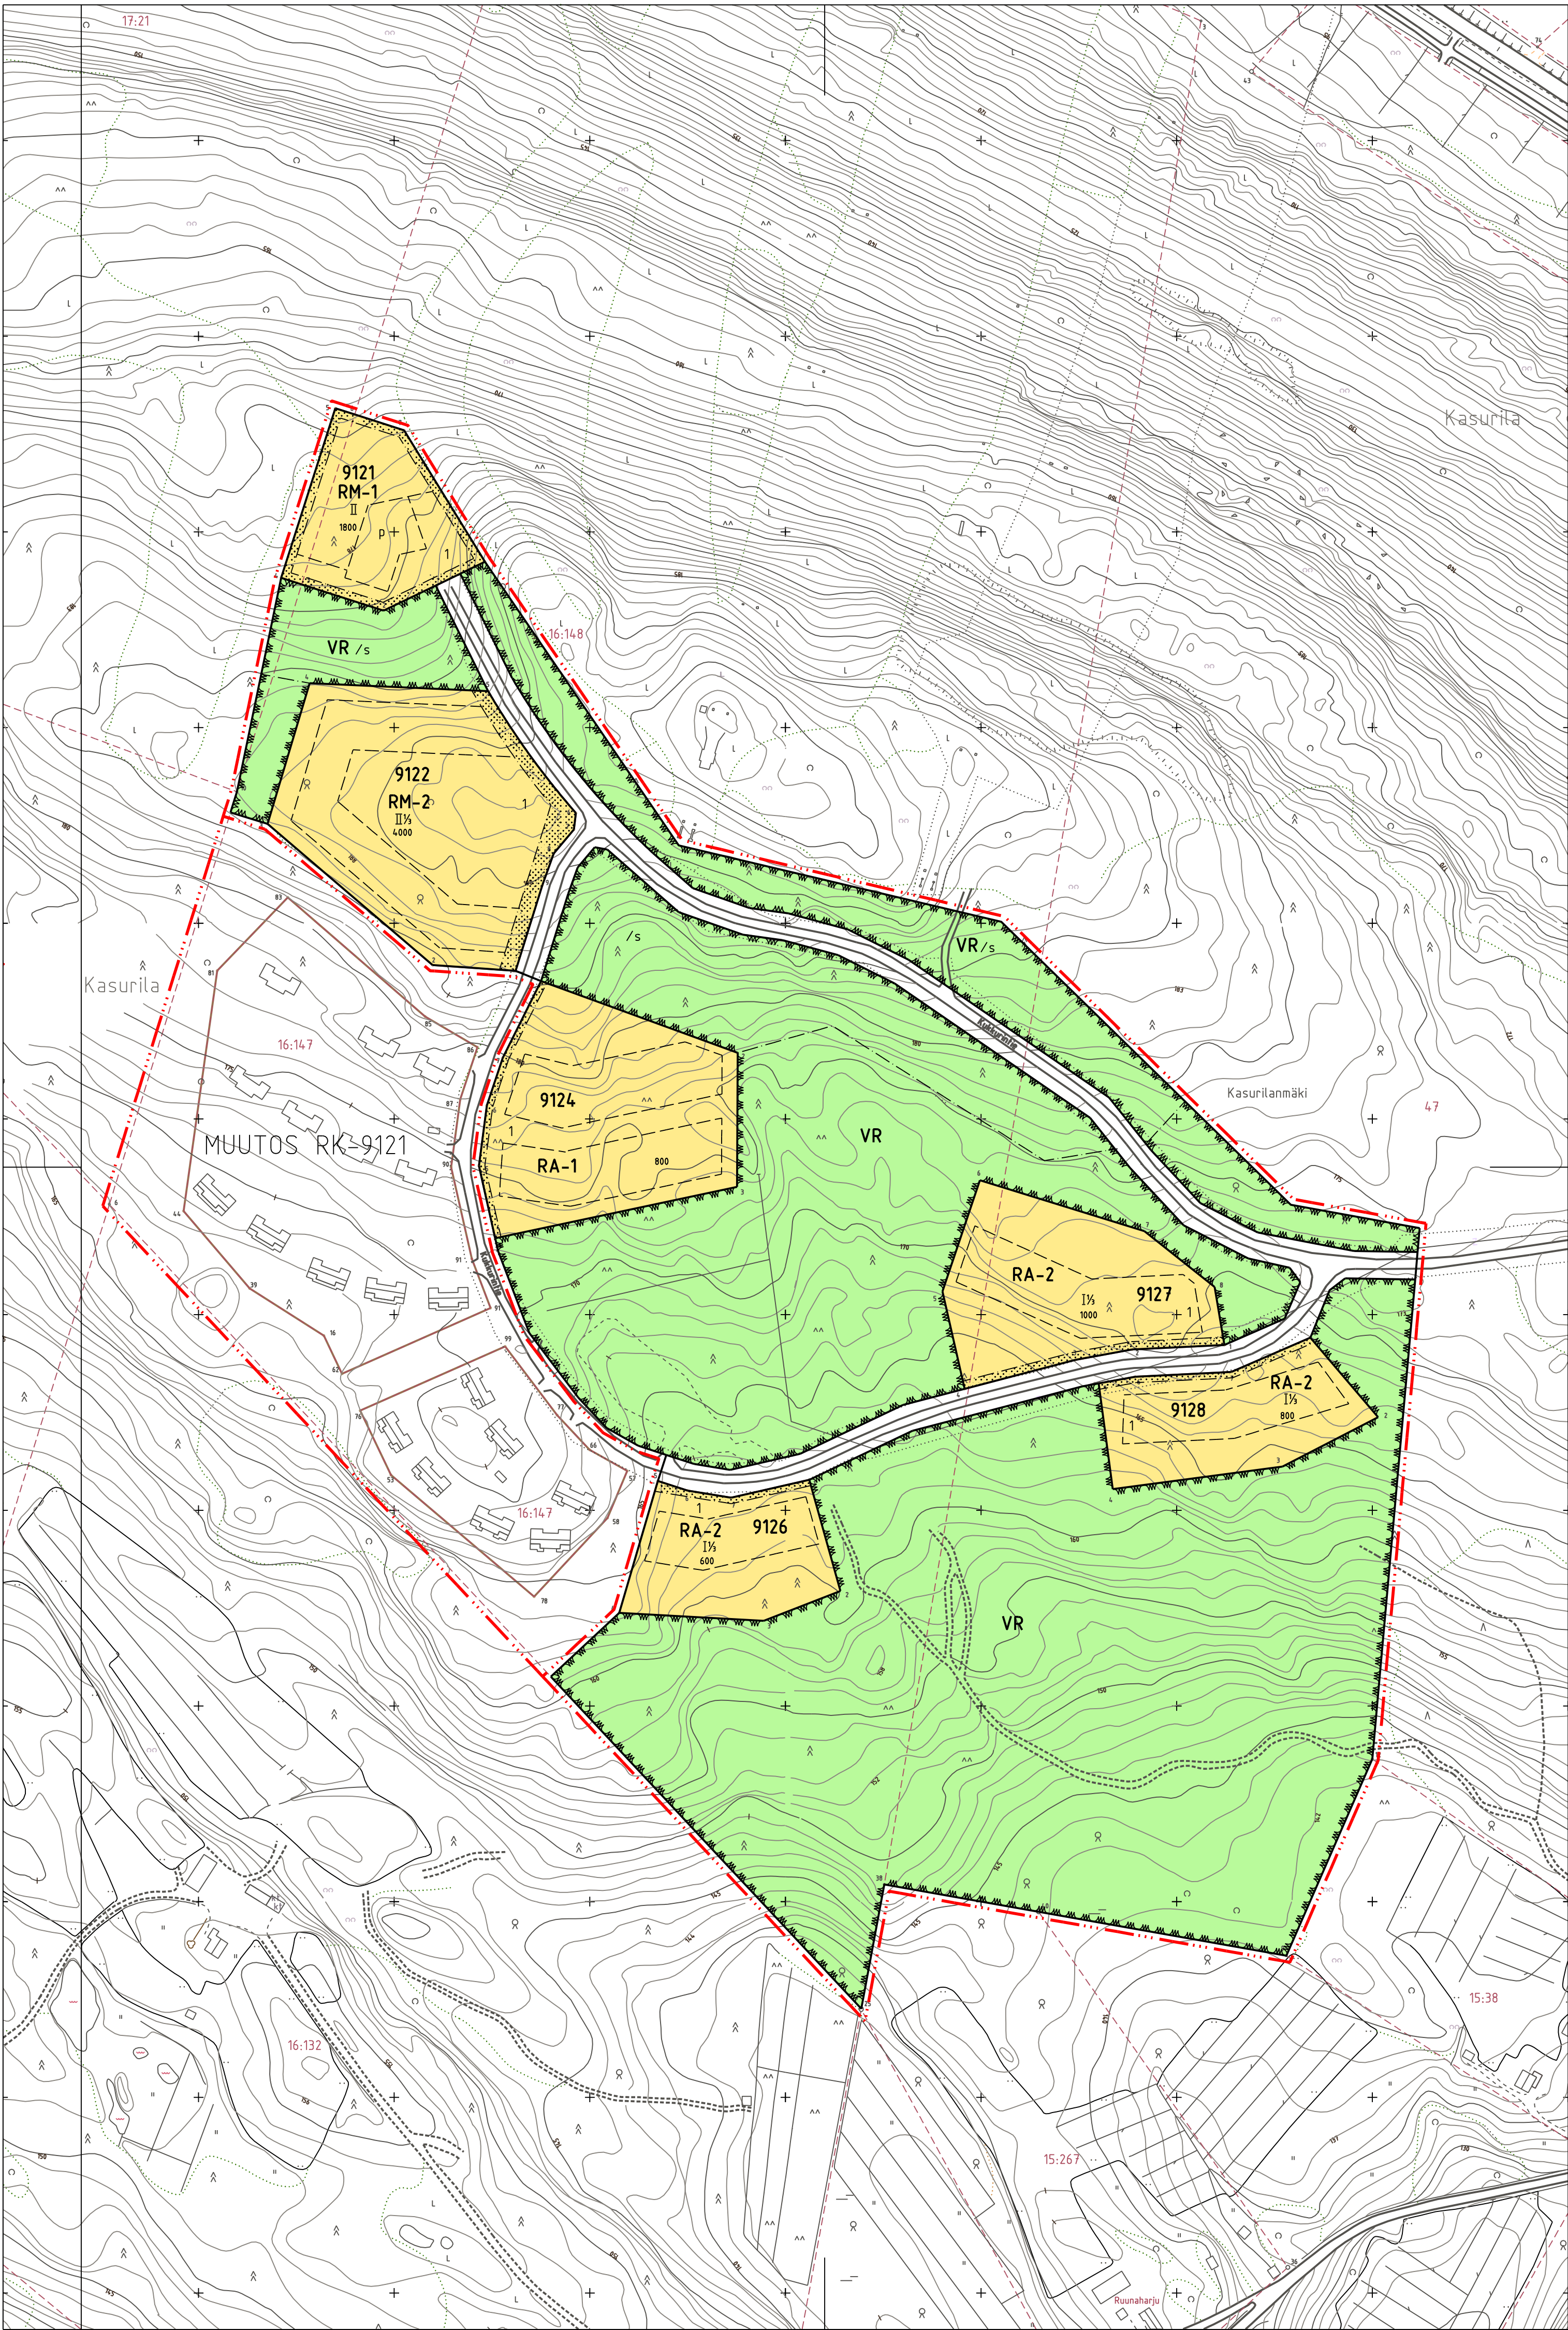

RAKENNUSKAAVAMERKINNÄT JA -MÄÄRÄYKSET.

- RA-1

LOMA-ASUNTOJEN KORTTELIALUE, JOKA ON TARKOITETTU KORKEINTAAN KAHDEN ASUINHUONEISTON LOMA-ASUNTORAKENNUKSILLE.
- RA-2

LOMA-ASUNTOJEN KORTTELIALUE, JOKA ON TARKOITETTU YHDEN TAI USEAMMAN ASUINHUONEISTON LOMA-ASUNTORAKENNUKSILLE.
- RM-1

MATKAILUA PALVELEVIEN RAKENNUSTEN KORTTELIALUE, JOKA ON TARKOITETTU RAVINTOLA- JA MAJOITUSPALVELUJEN RAKENNUKSILLE.
Kaavamääräys: Korttelin rakennusoikeudesta saa majoituspalveluihin käyttää korkeintaan 70%. Korttelin on rakennettava yksi autopaikka jokaista 40 kerrosalaneliometriä kohti.
- RM-2

MATKAILUA PALVELEVIEN RAKENNUSTEN KORTTELIALUE, JOKA ON TARKOITETTU MAJOITUSPALVELUJEN RAKENNUKSILLE.
- VR

RETKEILY- JA ULKOILUALUE.

- 3 metriä sen kaava-alueen ulkopuolella oleva viiva, jota vahvistaminen koskee.
- Korttelin, korttelinosan ja alueen raja.
- Eri kaavamääräysten alaisten alueenosien välinen raja.
- Ohjeellinen eri kaavamääräysten alaisten alueenosien välinen raja.
- 9121

Korttelin numero.
- 1

Rakennuspaikan numero.
- KUKKURINTIE

Rakennuskaavatie, torin tai puiston nimi.
- 1000

Rakennusoikeus kerrosalaneliometreinä.
- II

Roomalainen numero osoittaa rakennusten, rakennuksen taisen osan suurimman sallitun kerrostuvun.
- IX

Murtoluku roomalaisen numeron jäljessä osoittaa, kuinka suuren osan rakennuksen suurimman kerroksen alasta saa kaavassa lukumäärältään mainittujen kerrosten yläpuolella olevasta tilasta kerrostuvun estämättä käyttää kerrosalaan laskettavaksi tilaksi.
- Ohjeellinen rakennusala.
- p

Ohjeellinen pysäköimisalue.
- Istutettava alueen osa.
- Rakennuskaavatie.
- Ohjeellinen polku/latu-ura.
- Ohjeellinen rakennuskaavatieen ylittävä polku/latu-ura.
- Ohjeellinen hiihtohissilinjan sijainti.
- /s

Alueen osa, joka säilytetään luonnontilaisena luonnonhoitometsänä. Kaavamääräys: Olemassa oleva puusto ja alueen maiseman luonne on säilytettävä. Alueella sallitaan vain ympäristöhoidolliset toimenpiteet. Alueelle osoitetut polut ja latu-urat on toteutettava hienovaraisesti maastoon sopeuttaen.
- Maanpäällinen voimansiirtolinja (20 kV) ja muuntamo.
- Maanalainen voimansiirtolinja (20 kV)
- Voimansiirtolinjan vaara-alue.
- Muuntamon vaara-alue.
- Yleiset kaavamääräykset:
RA- ja RM-korttelialueille tulee laatia korttelikohtaisesti ympäristösuunnitelma ennen rakentamisen aloittamista.
RA-1, RA-2 ja RM-2 kortteleissa on rakennettava 2 autopaikkaa jokaista loma-asinhuoneistoa kohti.
Kortteleita ja rakennuspaikkoja ei saa aidata. Kortteleiden rakentamaton osa tulee säilyttää pääosin luonnontilaisena.

RK-9120

SIILINJÄRVI

Kasurilanmäki

Rakennuskaava 1:2000

RAKENNUSKAAVALLA MUODOSTUU:
Korttelit 9121 - 9128, sekä virkistys- ja rakennuskaavatiealueet.

Muutettu: Siilinjärvi 11.08.1989

Siilinjärvi 25.04.1989	SIILINJÄRVEN KUNTA Kaavoitustoimisto	Merk. Erkki Remes Erkki Remes kaavoitusinsinööri
------------------------	---	--

Pohjakartta täyttää kaavoitusmittausasetuksen 493/82 vaatimukset. Kartoitus 1987.	Siilinjärven kunnanvaltuusto hyväksynyt 28.08.1989 pöytäkirjan 9 94 kohdalla. Merk. Juh. Ainasoja
--	--

Siilinjärvi 02.01.1989 kaavoitusinsinööri	Merk. Erkki Remes Erkki Remes	pöytäkirjanpitäjä Juh. Ainasoja
--	----------------------------------	------------------------------------

Kuopion Lääninhallitus vahvistanut 02.04.1990 Päätös N:o 136 R
