


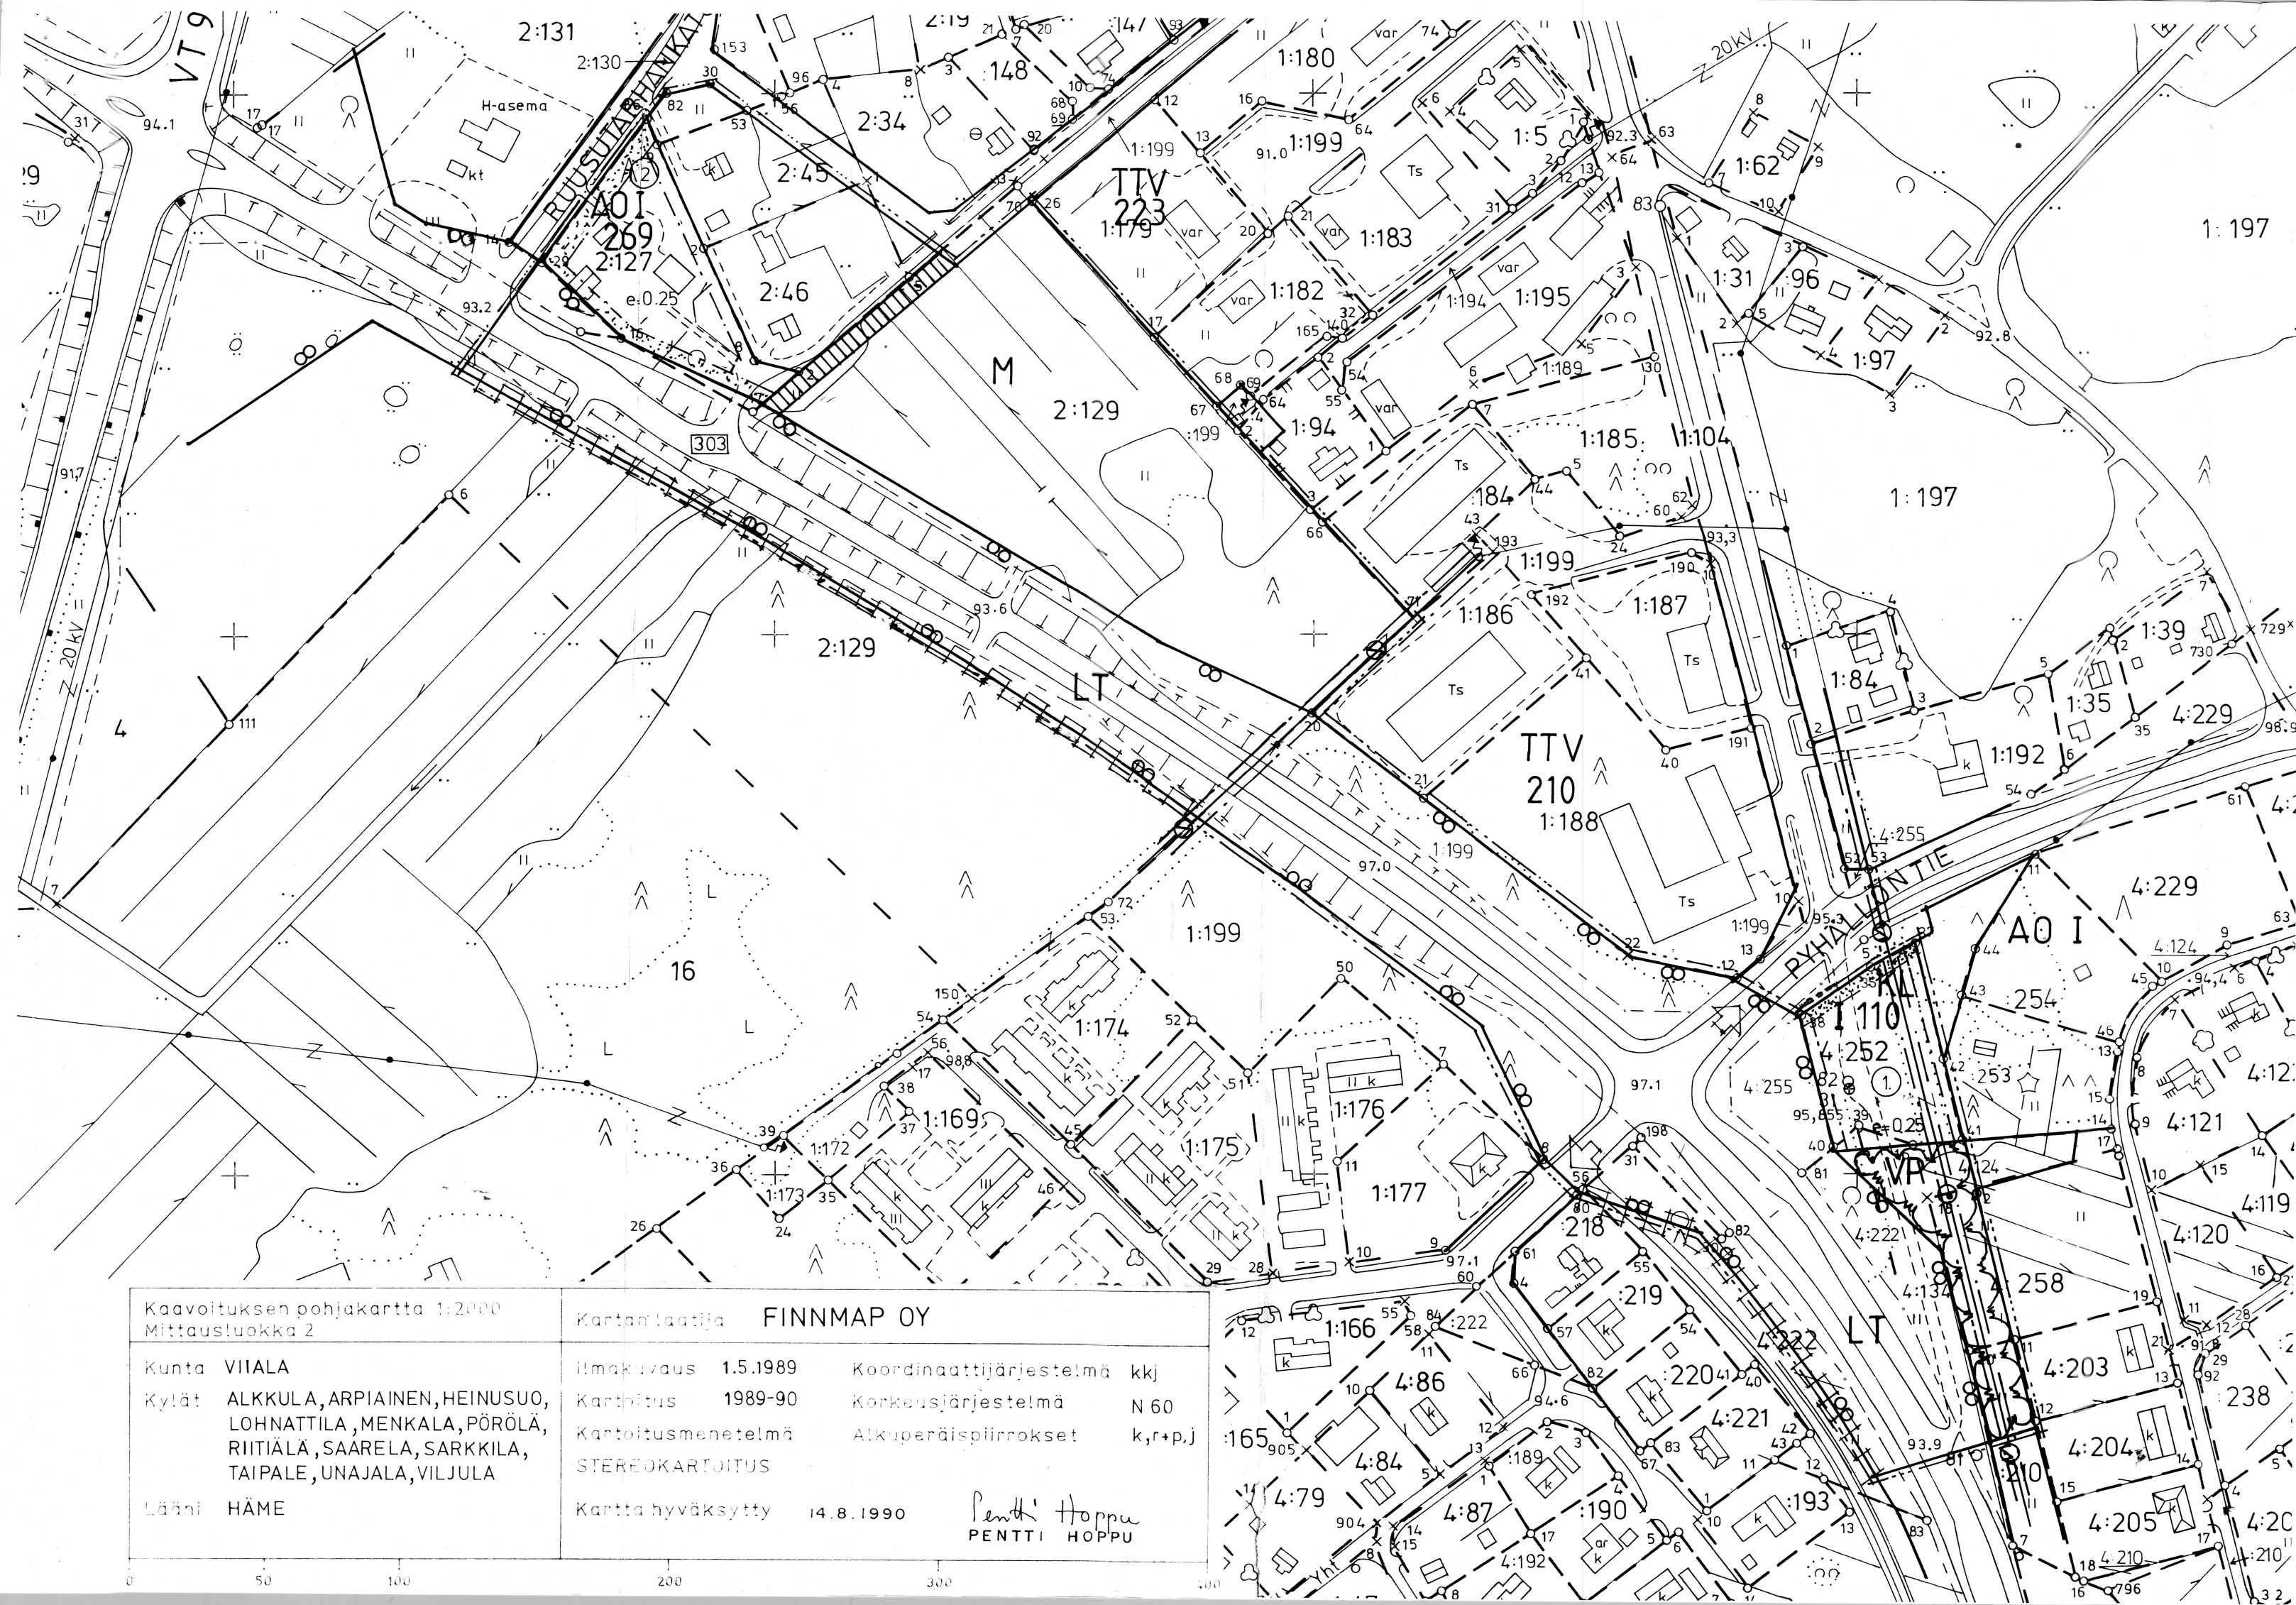

## VIIALA

Rakennuskaavan muutos 1:2000.

Koskee liikennealueen leventämistä mt 303, välillä VT-9 - Pyhällöntie.

Merkintöjen selitykset ja rakennuskaavamääräykset:

|          |                                                                            |
|----------|----------------------------------------------------------------------------|
| AO       | Erillispientalojen korttelialue                                            |
| KL       | Liikerakennusten korttelialue                                              |
| TTV      | Teollisuus- ja varistorakennusten korttelialue                             |
| VP       | Puisto                                                                     |
| LT       | Kauttakulku- tai sisääntulotie suoja- ja näkemäalueineen                   |
| M        | Maa- ja metsätalousalue                                                    |
| ---      | 3 m sen kaava-alueen ulkopuolella oleva viiva, jota vahvistaminen koskee   |
| ---      | korttelin, korttelinosan ja alueen raja.                                   |
| ---      | Eri kaavamääräysten alaisten alueen osien välinen raja                     |
| 161 a    | Korttelin numero                                                           |
| I        | Roomalainen numero osoittaa rakennuksen suurimman sallitun kerrosluvun     |
| PP       | Jalankululle ja polkupyöräilylle varattu tie.                              |
| ②        | Johtoa varten varattu alueen osa.                                          |
| ∞        | Ajoneuvoliittymän likimääräinen sijainti                                   |
| ---      | Rakennusala                                                                |
| e = 0.25 | Tonttitehokkuusluku, eli kerrosalan suhde rakennuspaikan pinta-alaan.      |
| ---      | Istutettava tontin osa.                                                    |
| ---      | Kaava-alueen rajan osa, jonka kohdalta ei saa järjestää ajoneuvoliittymää. |

VIIALAN KUNTA / TEKNINEN TOIMISTO 02. 12. 1996 TARMO TÖRMÄ RA

VIIALAN KUNNANVALTUUSTO ON HYVÄKSYNYT 17 12 1996 PYKÄLÄ 87

Kaavoituksen pohjakartta 1:2000  
Mittausluokka 2

Kunta VIIALA  
Kylät ALKKULA, ARPIAINEN, HEINUSUO,  
LOHNATTILA, MENKALA, PÖRÖLÄ,  
RIITIÄLÄ, SAARELA, SARKKILA,  
TAIPALE, UNAJALA, VILJULA

Läsnä HÄME

Kartanlaajitus FINNMAP OY

Ilmakuvaus 1.5.1989

Karttoitus 1989-90

Kartoitusmenetelmä

STEREOKARTOITUS

Kartta hyväksytty 14.8.1990

Koordinaattijärjestelmä kkj

Korkeusjärjestelmä N 60

Alkuperäispiirrokset k,r+p,j

Pentti Hoppu  
PENTTI HOPPU