


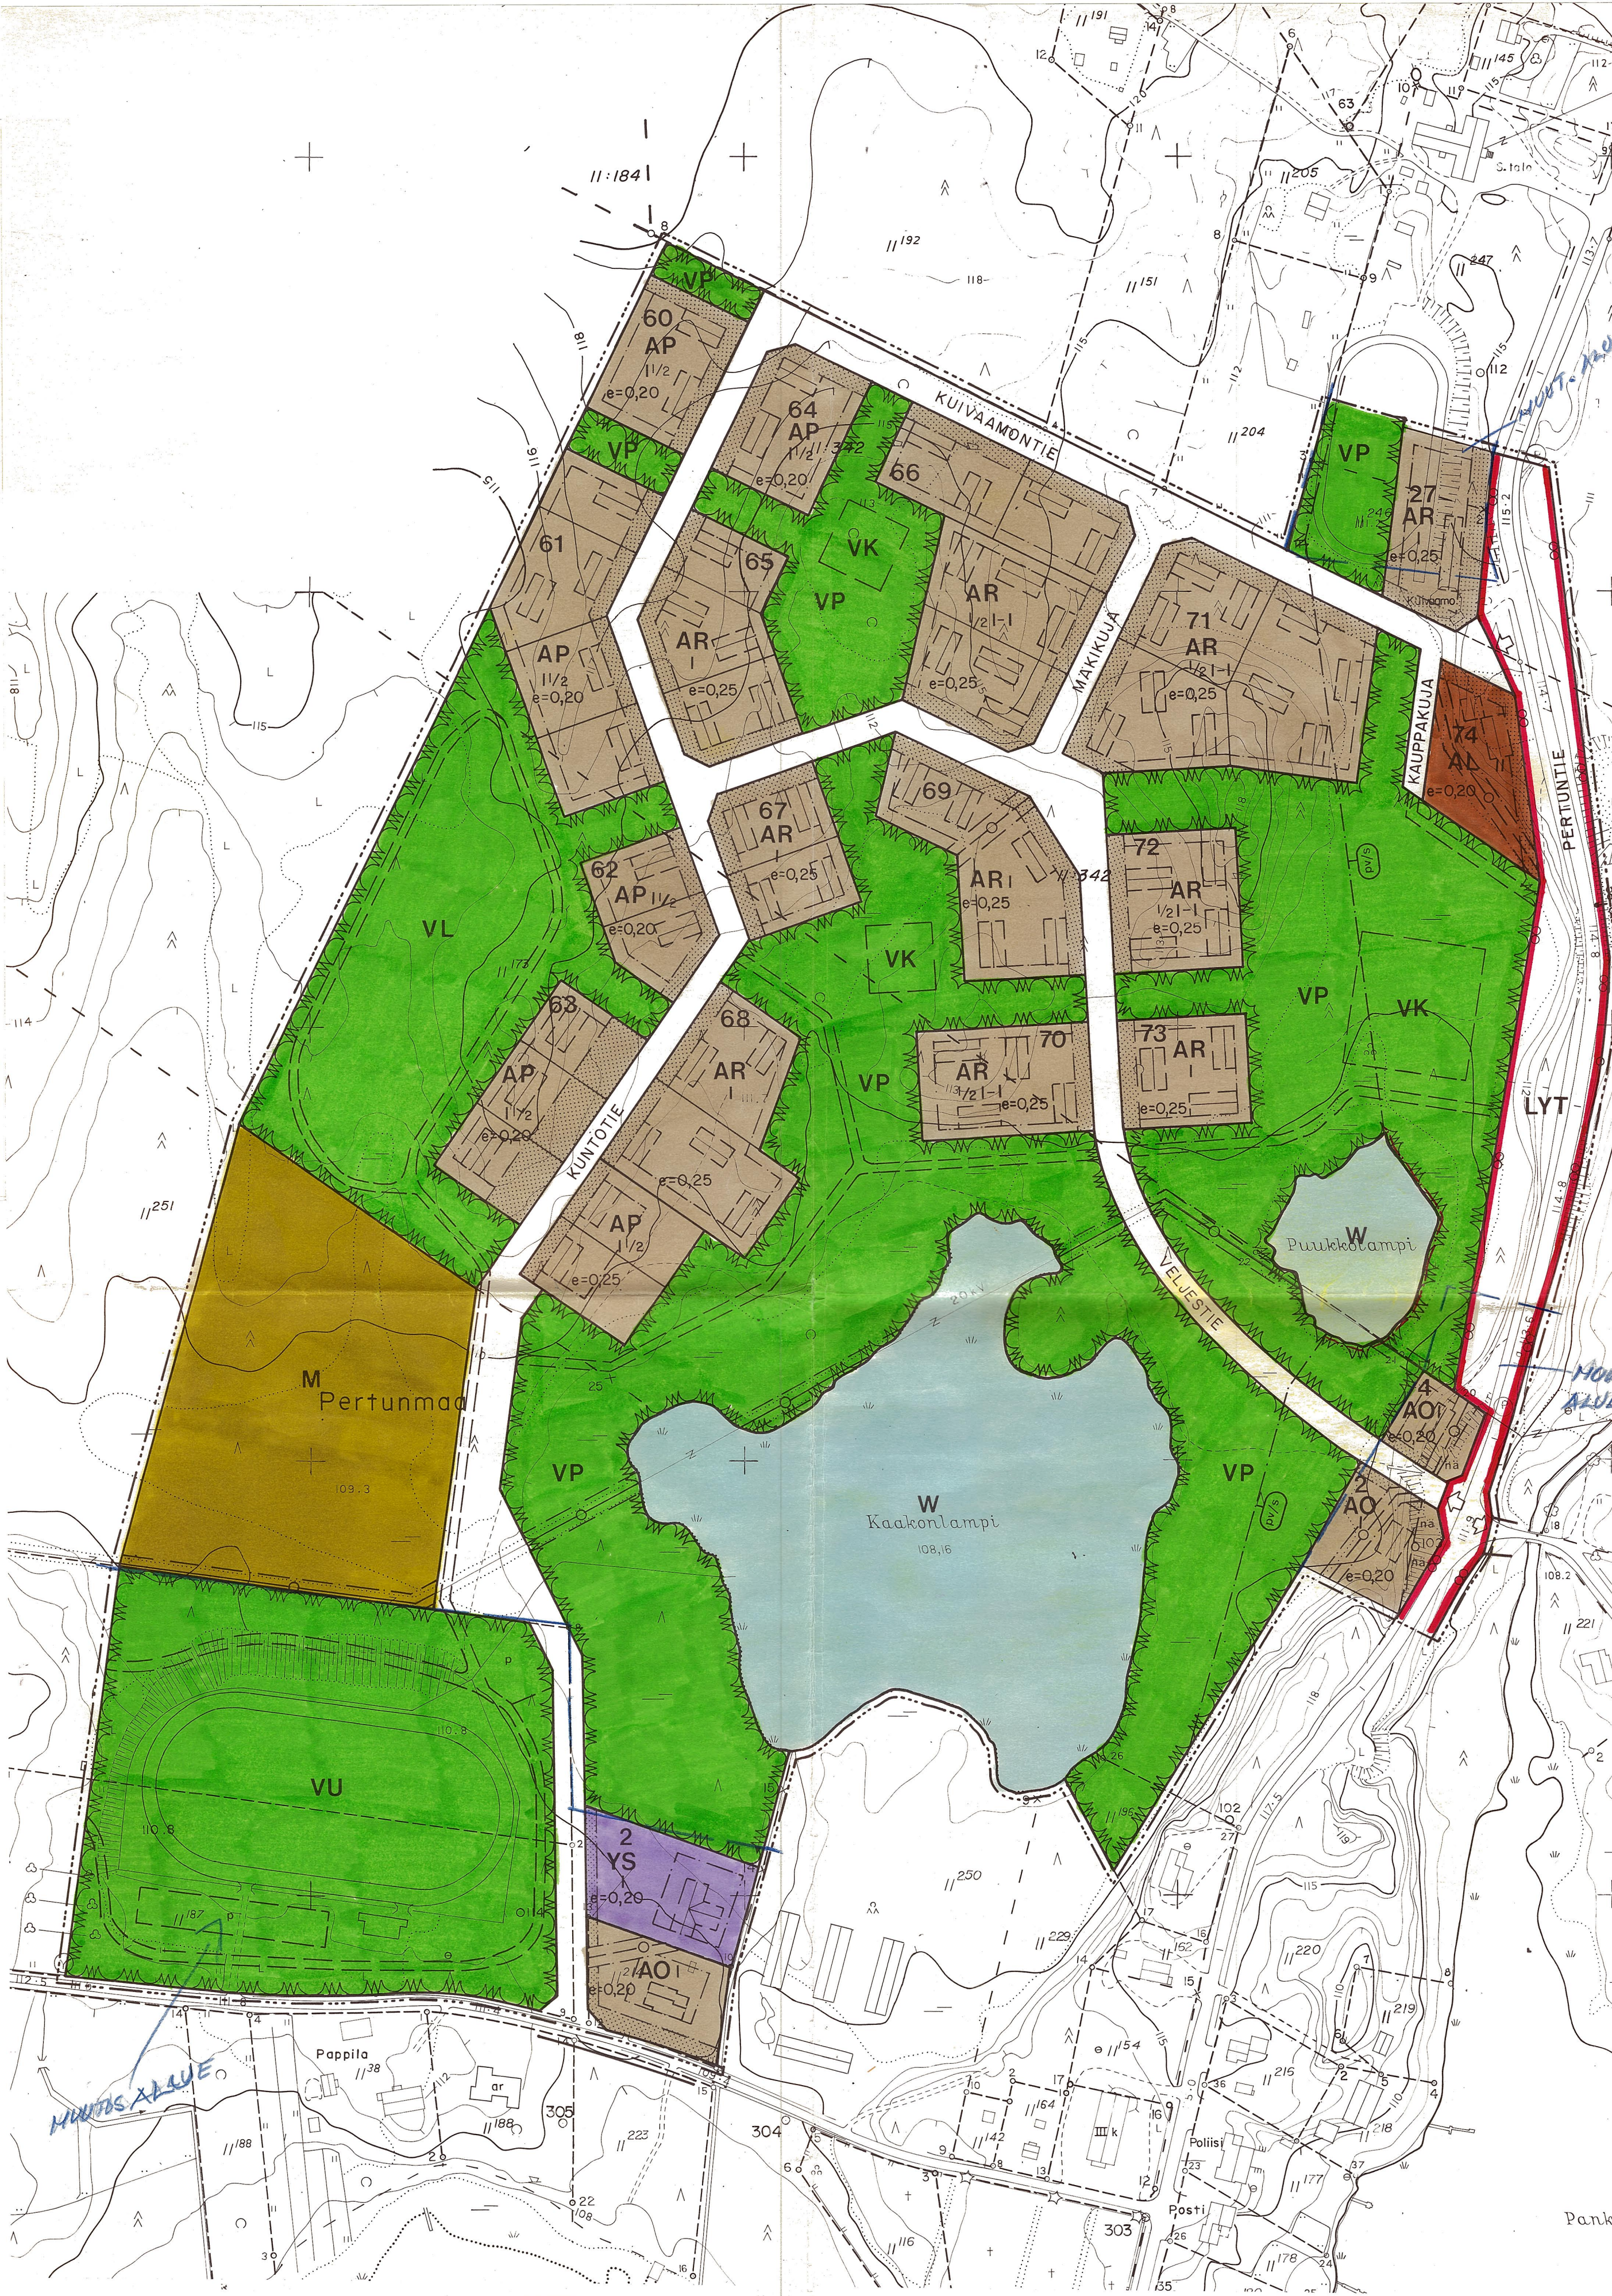

Min. kappale
-kappale
PERTUNMAA K.K.
KAAKONLAMPI
1 : 2 0 0 0

RAKENNUSKAAVAN MUUTOS KORTTELISSA 4, OSASSA KORTTELEITA 2 JA 27 SEKÄ NIIHIN LIITTYVILLÄ PUISTO-, URHEILU-, LIIKENNE- JA RAKENNUSKAAVATIEALUEILLA.

RAKENNUSKAAVA (LAAJENNUS) TILOJEN RN:OT 11:104, 11:196, 11:259, 11:286, 11:319, 11:342, 11:381 JA 11:391 ALUEILLA SEKÄ VESIALUEILLA KAAKONLAMPI (YHT.PERTUNMAA 10,11,13) JA PUUKKOLAMPI.

RAKENNUSKAAVAN MUUTOKSELLA MUODOSTUU OSA KORTTELEITA 2 JA 27, KORTTELI 4 SEKÄ PUISTO-, URHEILU-, LIIKENNE- JA RAKENNUSKAAVATIEALUETTA.

RAKENNUSKAAVALLA MUODOSTUU UUDET KORTTELIT 60 - 74 SEKÄ PUISTO-, MAATALOUS-, VESI-, LIIKENNE- JA RAKENNUSKAAVATIEALUETTA.

MERKINTÖJEN SELITYKSET JA RAKENNUSKAAVAMÄÄRÄYKSET:

- | | |
|------------|--|
| AP | ASUINPIENTALOJEN KORTTELIALUE. |
| AR | RIVITALOJEN JA MUIDEN KYTKETTYJEN ASUINRAKENNUSTEN KORTTELIALUE. |
| AO | ERILLISPIENTALOJEN KORTTELIALUE. |
| AL | ASUIN-, LIIKE- JA TOIMISTORAKENNUSTEN KORTTELIALUE. |
| YS | SOSIAALITOINTA JA TERVEYDENHUOLTOA PALVELEVIEN RAKENNUSTEN KORTTELIALUE. |
| VP | PUISTO. |
| VL | LÄHIVIRKISTYSALUE. |
| VU | URHEILU- JA VIRKISTYSPALVELUALUE. |
| LYT | YLEINEN TIE VIERIALUEINEEN. |
| M | MAA- JA METSÄTALOUSALUE. |
| W | VESIALUE. |
| VK | OHJEELLINEN LEIKKIKENTTÄ. |

- 3 m SEN KAAVA-ALUEEN ULKOPUOLELLA OLEVA VIIIVA, JOTA VAHVISTAMINEN KOSKEE.
- KORTTELIN, KORTTELINOSAN JA ALUEEN RAJA.
- ERI KAAVAMÄÄRÄYSTEN ALAISTEN ALUEEN OSIEN VÄLINEN RAJA.
- OHJEELLINEN ERI KAAVAMÄÄRÄYSTEN ALAISTEN ALUEEN OSIEN VÄLINEN RAJA.
- OHJEELLINEN RAKENNUSPAIKAN RAJA.

- 60** KORTTELIN NUMERO.
- KUNTOTIE** RAKENNUSKAAVATIEEN NIMI.
- I** ROOMALAINEN NUMERO OSOITTAA RAKENNUSTEN, RAKENNUKSEN TAI SEN OSAN SUURIMMAN SALLITUN KERROSLUVUN.
- 1/2 I** MURTOLUKU ROOMALAISEN NUMERON EDESSÄ OSOITTAA, KUINKA SUUREN OSAN RAKENNUKSEN SUURIMMAN KERROKSEN ALASTA SAA KAAVASSA LUKUMÄÄRÄLTÄÄN MAINITTUJEN KERROSTEN ALAPUOLELLA OLEVASTA TILASTA KERROSLUVUN ESTÄMÄTTÄ KÄYTTÄÄ KERROSALAAN LASKETTAVAKSI TILAKSI.
- 1 1/2** MURTOLUKU ROOMALAISEN NUMERON JÄLJESSÄ OSOITTAA, KUINKA SUUREN OSAN RAKENNUKSEN SUURIMMAN KERROKSEN ALASTA SAA KAAVASSA LUKUMÄÄRÄLTÄÄN MAINITTUJEN KERROSTEN YLÄPUOLELLA OLEVASTA TILASTA KERROSLUVUN ESTÄMÄTTÄ KÄYTTÄÄ KERROSALAAN LASKETTAVAKSI TILAKSI.
- e=0,25** TEHOKKUUSLUKU ELI KERROSALAN SUHDE RAKENNUSPAIKAN PINTA-ALAAN.
- RAKENNUSALA.**
- OHJEELLINEN RAKENNUSALA JA HARJANSUUNTAA OSOITTAVA VIIIVA.**
- ISTUTETTAVA ALUEEN OSA.**
- RAKENNUSKAAVATIE.**
- OHJEELLINEN JALANKULKUYHTEYS.**
- OHJEELLINEN PYSÄKÖIMISPAIKKA.**
- YLEISEN TIE NÄKEMÄALUEKSI VARATTU ALUEEN OSA.**
- JOHTOA VARTEN VARATTU ALUEEN OSA.**
- MAANALAISTA JOHTOA VARTEN VARATTU ALUEEN OSA.**
- AJONEUVOLIITTYMÄN LIKIMÄÄRÄINEN SIJAINTI.**
- POHJAVEDEN OTTAMON SUOJA-ALUEEN RAJA.**

Tämä rakennuskaavakartta on Pertunmaan kunnan-
valtuuston 18.03.1991 § 29 tekemän päätöksen
mukainen.

Todistaa virallisesti
Pertunmaa 02.04.1991
Juha Torniainen
Pöytäkirjanpitäjä


- RAKENTAMATON RAKENNUSPAIKAN OSA ON PIDETTÄVÄ PUISTOMAISESSA TAI HYVÄSSÄ LUONNONMUKAISESSA KUNNOSSA.
- POHJAVEDEN OTTAMON SUOJA-ALUEELLA (pv/s) TULEE NOUDATTAA VESIOIKEUDEN PÄÄTÖKSESSÄ ASETETTUJA EHTOJA. ITÄ-SUOMEN VESIOIKEUDEN PÄÄTÖS N:O 37/YM 1/79 14.5.1979.

KARTTAA TÄYDENNETTY 6.10.1990

KARTTA HYVÄKSYTTY: 5.11.1990
MIKKELIN MAANMITTAUSKONTTORISSA

Juha Tuomi
JUHA TUOMINEN

KAAVOITUKSEN POHJAKARTTA 1:2000		KARTAN LAATIJJA MIKKELIN MAANMITTAUSTOIMISTO	
KUNTA PERTUNMAA		TN:O 109648	
KYLÄT PERTUNMAA		ILMAKUVAAUS 1981	
LAANI MIKKELI		KARTTOITUS 1982	
		KARTOITUSMENETELMÄ STEREOKARTTOITUS, A8	
		KOORDINAATTIJÄRJESTELMÄ VALTION KORKEUSJÄRJESTELMÄ N60	
		KARTTA HYVÄKSYTTY 27.4.1983	
		Matti Musto	

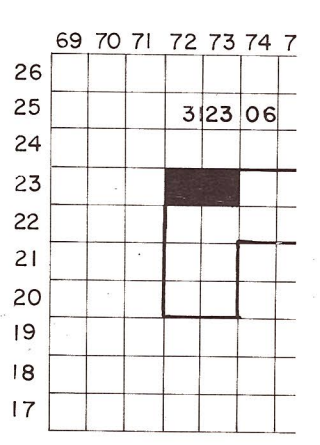

Oikaishunperusteine korjauksineen
Tämä kartta liittyy lääninhallituksen
tänään antamaan päätökseen N:o N. 1000
Todistaa Mikkelissä lääninhallituksessa
16 päivänä 10 p:n kuuta 19 91

MIKKELISSÄ 15.1.1991

DI JARMO VAUHKONEN

Yl tarkastaja

Leena Lusa
Leena Lusa