



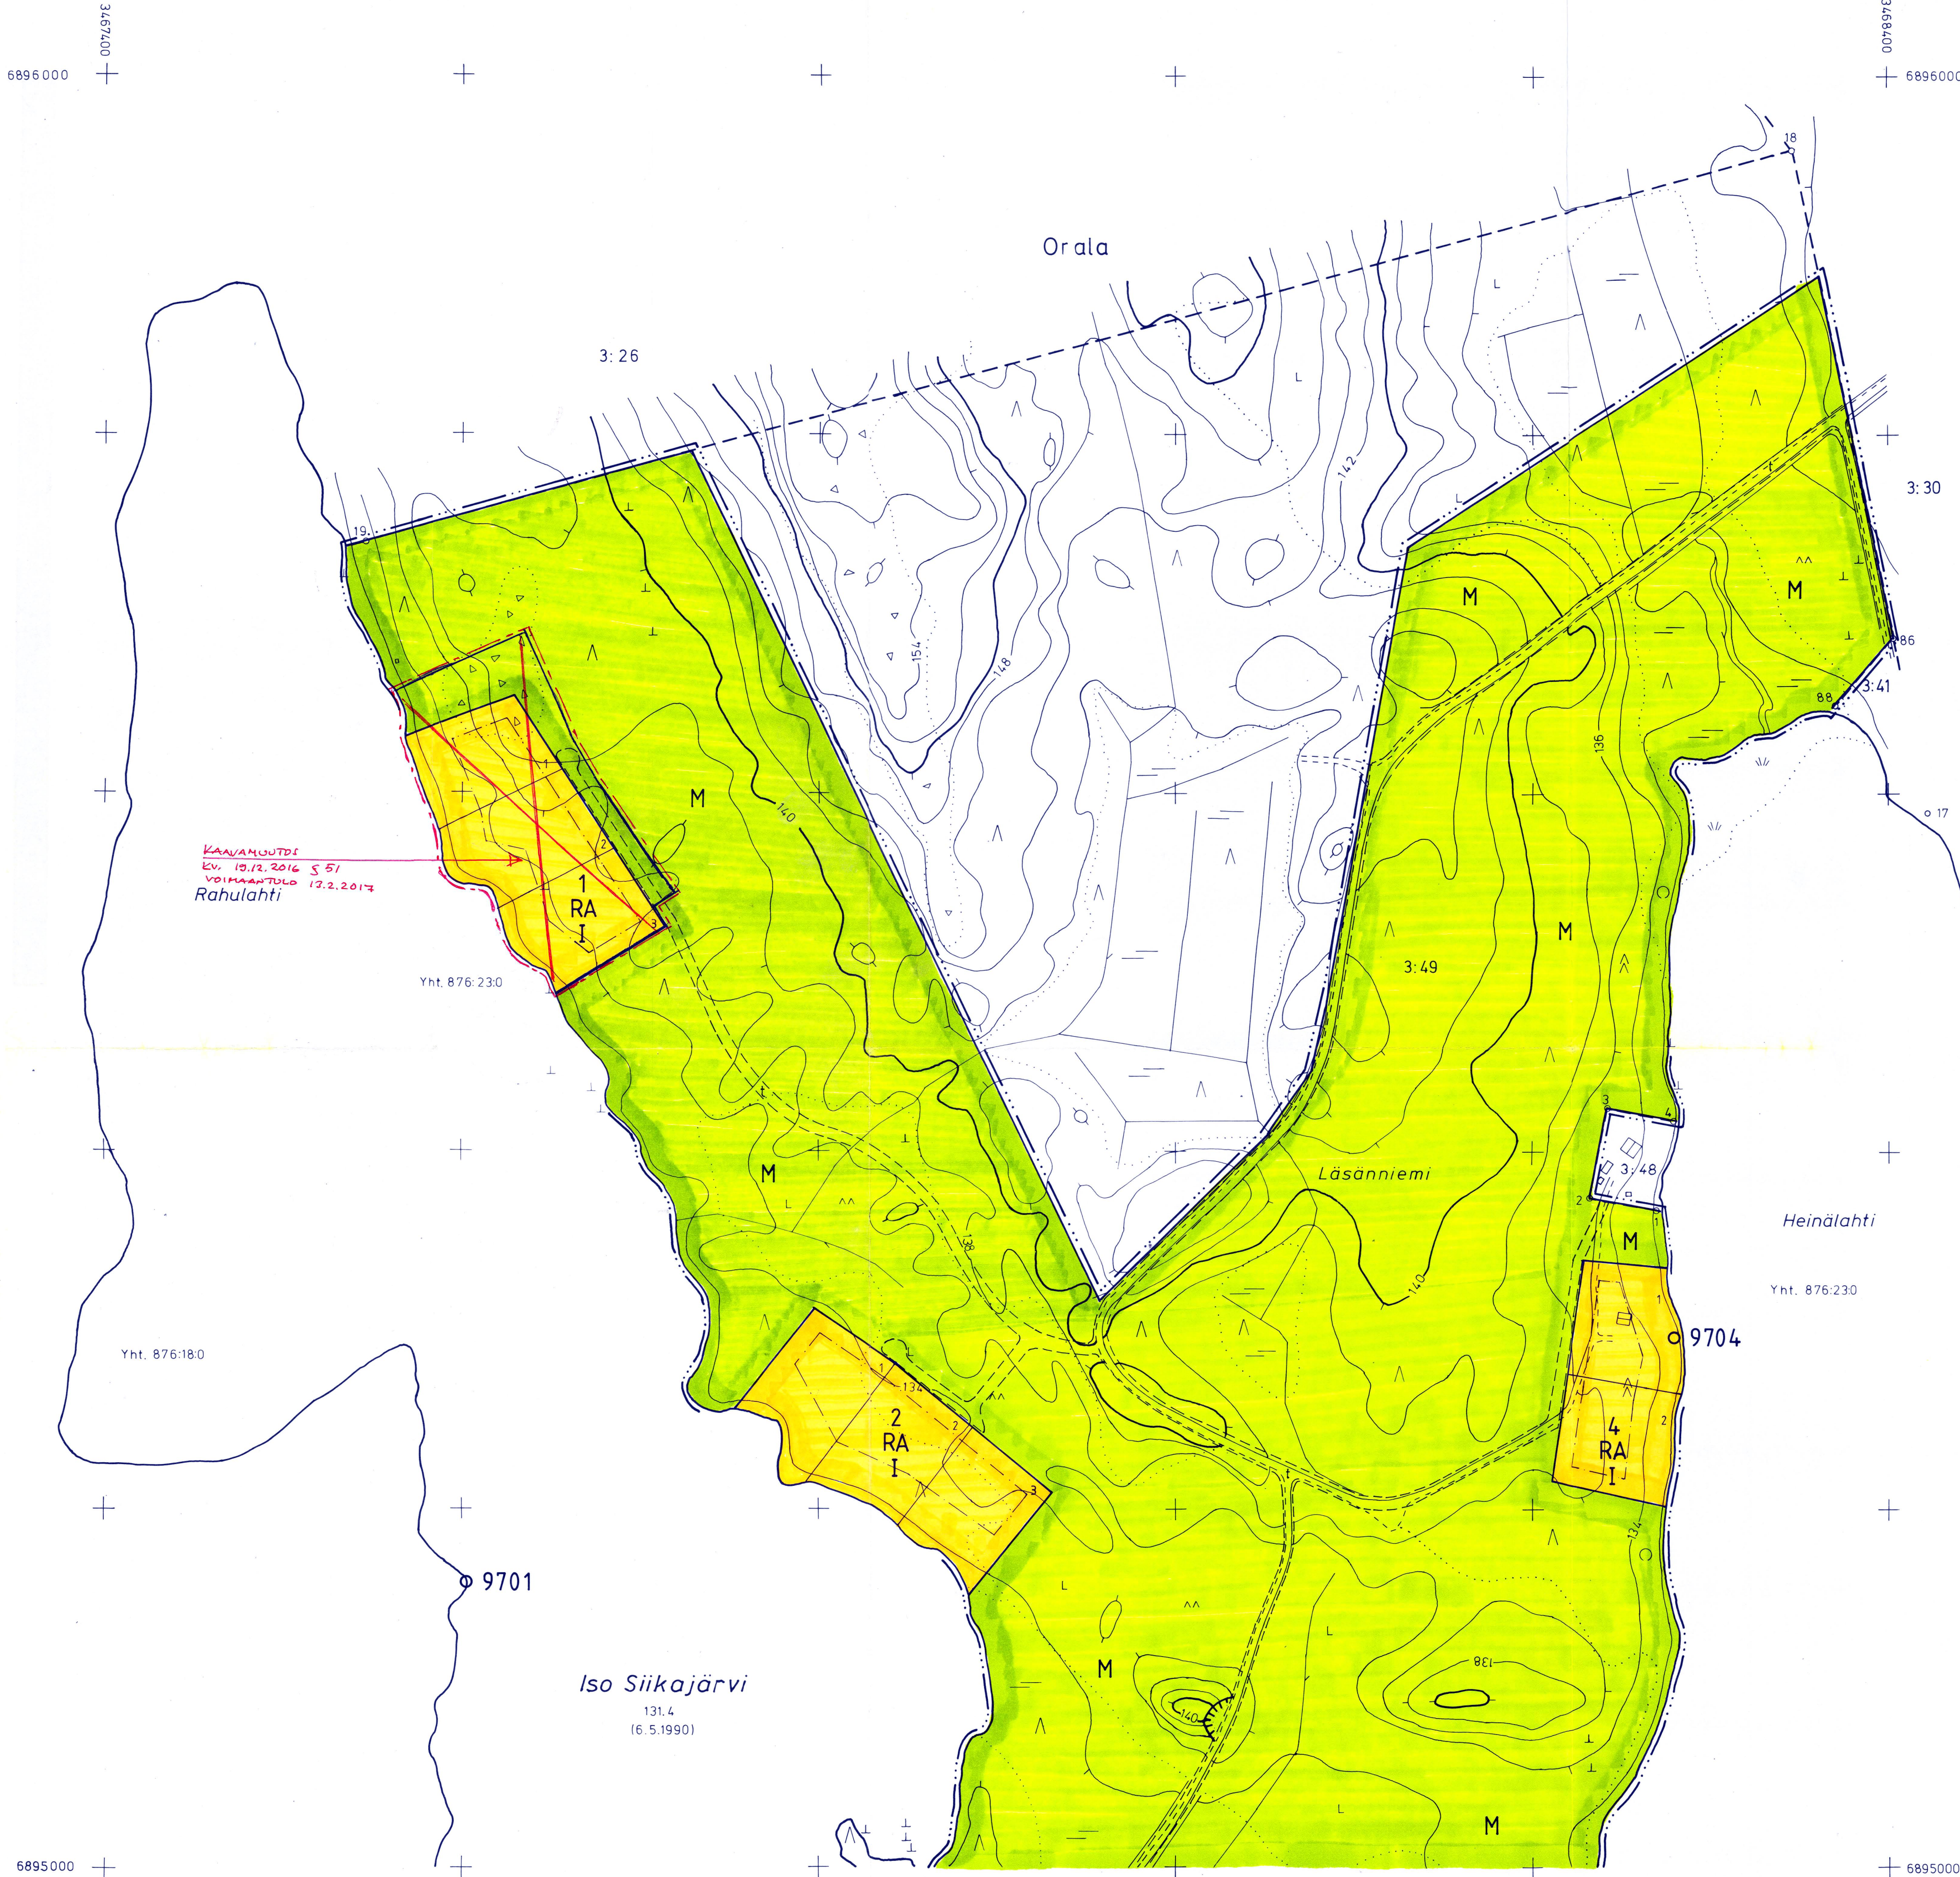

KANGASNIEMI
N:o 3214 01 95.0/67.4

Kaavoituksen pohjakartta 1:2000 Mittausluokka 3		Kartan laatija Tuulikki Korhonen, DI, Hattula	
Kunta	KANGASNIEMI	Ilmakuvaus	1990
Kylä	Orala	Koordinaattijärjestelmä	kkj
Tila	Niemelä 3:49	Ilmakuvausten mittakaava	1:16000
		Korkeusjärjestelmä	ikim. N 60
		Kartoitusmenetelmä	STEREOKARTOITUS A7
		Kartoitus	1997
Lääni	ITA-SUOMI	Kartta hyväksytty	20.7.1998

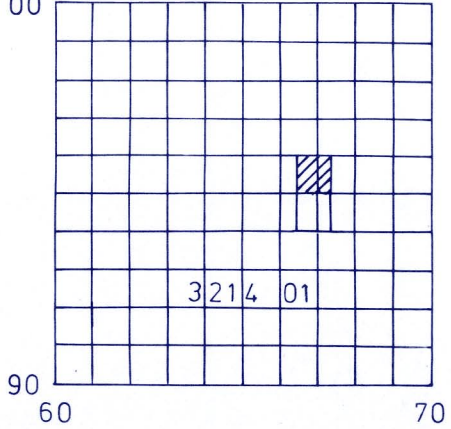

KANGASNIEMI

ISO SIIKAJÄRVI

LÄSÄNNIEMEN RANTAKAAVA 1:2000

Oralan kylän tila Niemelä RN:o 3:49

Rantakaavamääräykset

- 3 m sen alueen ulkopuolella oleva viiva, jota vahvistaminen koskee.
- Korttelin, korttelinosan tai alueen raja.
- Ohjeellinen rakennuspaikan raja.
- Rakennusala korttelissa.
- 1 Korttelin numero.
- 2 Rakennuspaikan numero.
- I Roomalainen numero, joka osoittaa rakennusten suurimman sallitun varsinaisen kerrosluvun.
- RA Loma-asuntojen korttelialue. Rakennuspaikalle saa rakentaa yhden loma-asunnon sauna- ja talousrakennuksineen kerrosala yhteensä enintään 120 k-m2 rakennuspaikkaa kohti. Erillisen saunarakennuksen, enintään 20 k-m2, saa sijoittaa vahvistuvan rakennusalan ulkopuolelle kuitenkin vähintään 15 m etäisyydelle keskiveden mukaisesta rantaviivasta.
- RA-2 Loma-asuntojen korttelialue. Rakennuspaikalle saa rakentaa nykyisen n. 50 k-m2:n loma-asunnon lisäksi toisen loma-asunnon sauna- ja talousrakennuksineen kuitenkin siten, että yhteenlaskettu kerrosala rakennuspaikkaa kohti saa olla enintään 160 k-m2. Erillisen enintään 20 k-m2:n saunarakennuksen saa sijoittaa vahvistuvan rakennusalan ulkopuolelle kuitenkin vähintään 15 m etäisyydelle keskiveden mukaisesta rantaviivasta.
- M Metsätalousalue. Alue on tarkoitettu metsätalouden harjoittamiseen. Ohjeellinen ajoneuvoliikenteelle tarkoitettu alueen osa.

Kaavassa esitettyjen rakennuspaikkojen lukumäärää ei saa ylittää.

Rantakaava-alueen rakennusten, rakenteiden ja laiteiden tulee olla malliltaan, materiaaleiltaan ja värisävyiltään luontoon ja ympäristöön sopivia. Rakennuspaikkojen rakentamaton osa on säilytettävä luonnonmukaisena. Rannan ja rakennusten välissä tulee olla suojapuustoa.

Lomarakennusten ulkopuoliset kuivakäymälät on sijoitettava yli 40 m etäisyydelle keskiveden mukaisesta rantaviivasta. Kuivakäymälöissä tulee olla pohjasäiliö. Mahdollisten vesikäymälöiden tulee perustua erikseen hyväksyttävään suljettuun viemärintiin. Kuiva- ja vesikäymälät eivät saa aiheuttaa haittaa viereisten rakennuspaikkojen käyttäjille ja ympäristölle.

Sauna-, pesu- ym. jätevesien maahan imeytämiseksi on rakennettava sellaiset laitteet, joiden vähimmäisetäisyys keskiveden mukaisesta rantaviivasta on vähintään 15 m.

Rakennuspaikkojen vesi- ja jätehuolto on hoidettava ympäristöviranomaisen määräämällä tavalla. Jätevesiä ei saa laskea vesistöön.

Hämeenlinnassa 24. päivänä marraskuuta 1998

Tuulikki Korhonen, dipl. ins.
Tämä kaavakartta on Kangasniemen kunnanvaltuuston 24/5 1999 § 29 tekemän hyväksymispäätöksen mukainen.
Todistaa:
Virallisesti
Kangasniemessä 2/6 1999
Kunnansihteeri

Tämä kaavakartta on Kangasniemen kunnanvaltuuston päätöksen mukainen

Etelä-Savon ympäristökeskus on vahvistanut rantakaavan


2-osainen
Tämä kartta liittyy Etelä-Savon ympäristökeskuksen tänään antamaan päätökseen.
Nro. 0599L0405-213
13. päivänä heinäkuuta 2000
Paavo Nykänen

6895000

3467400

3468400

6895000

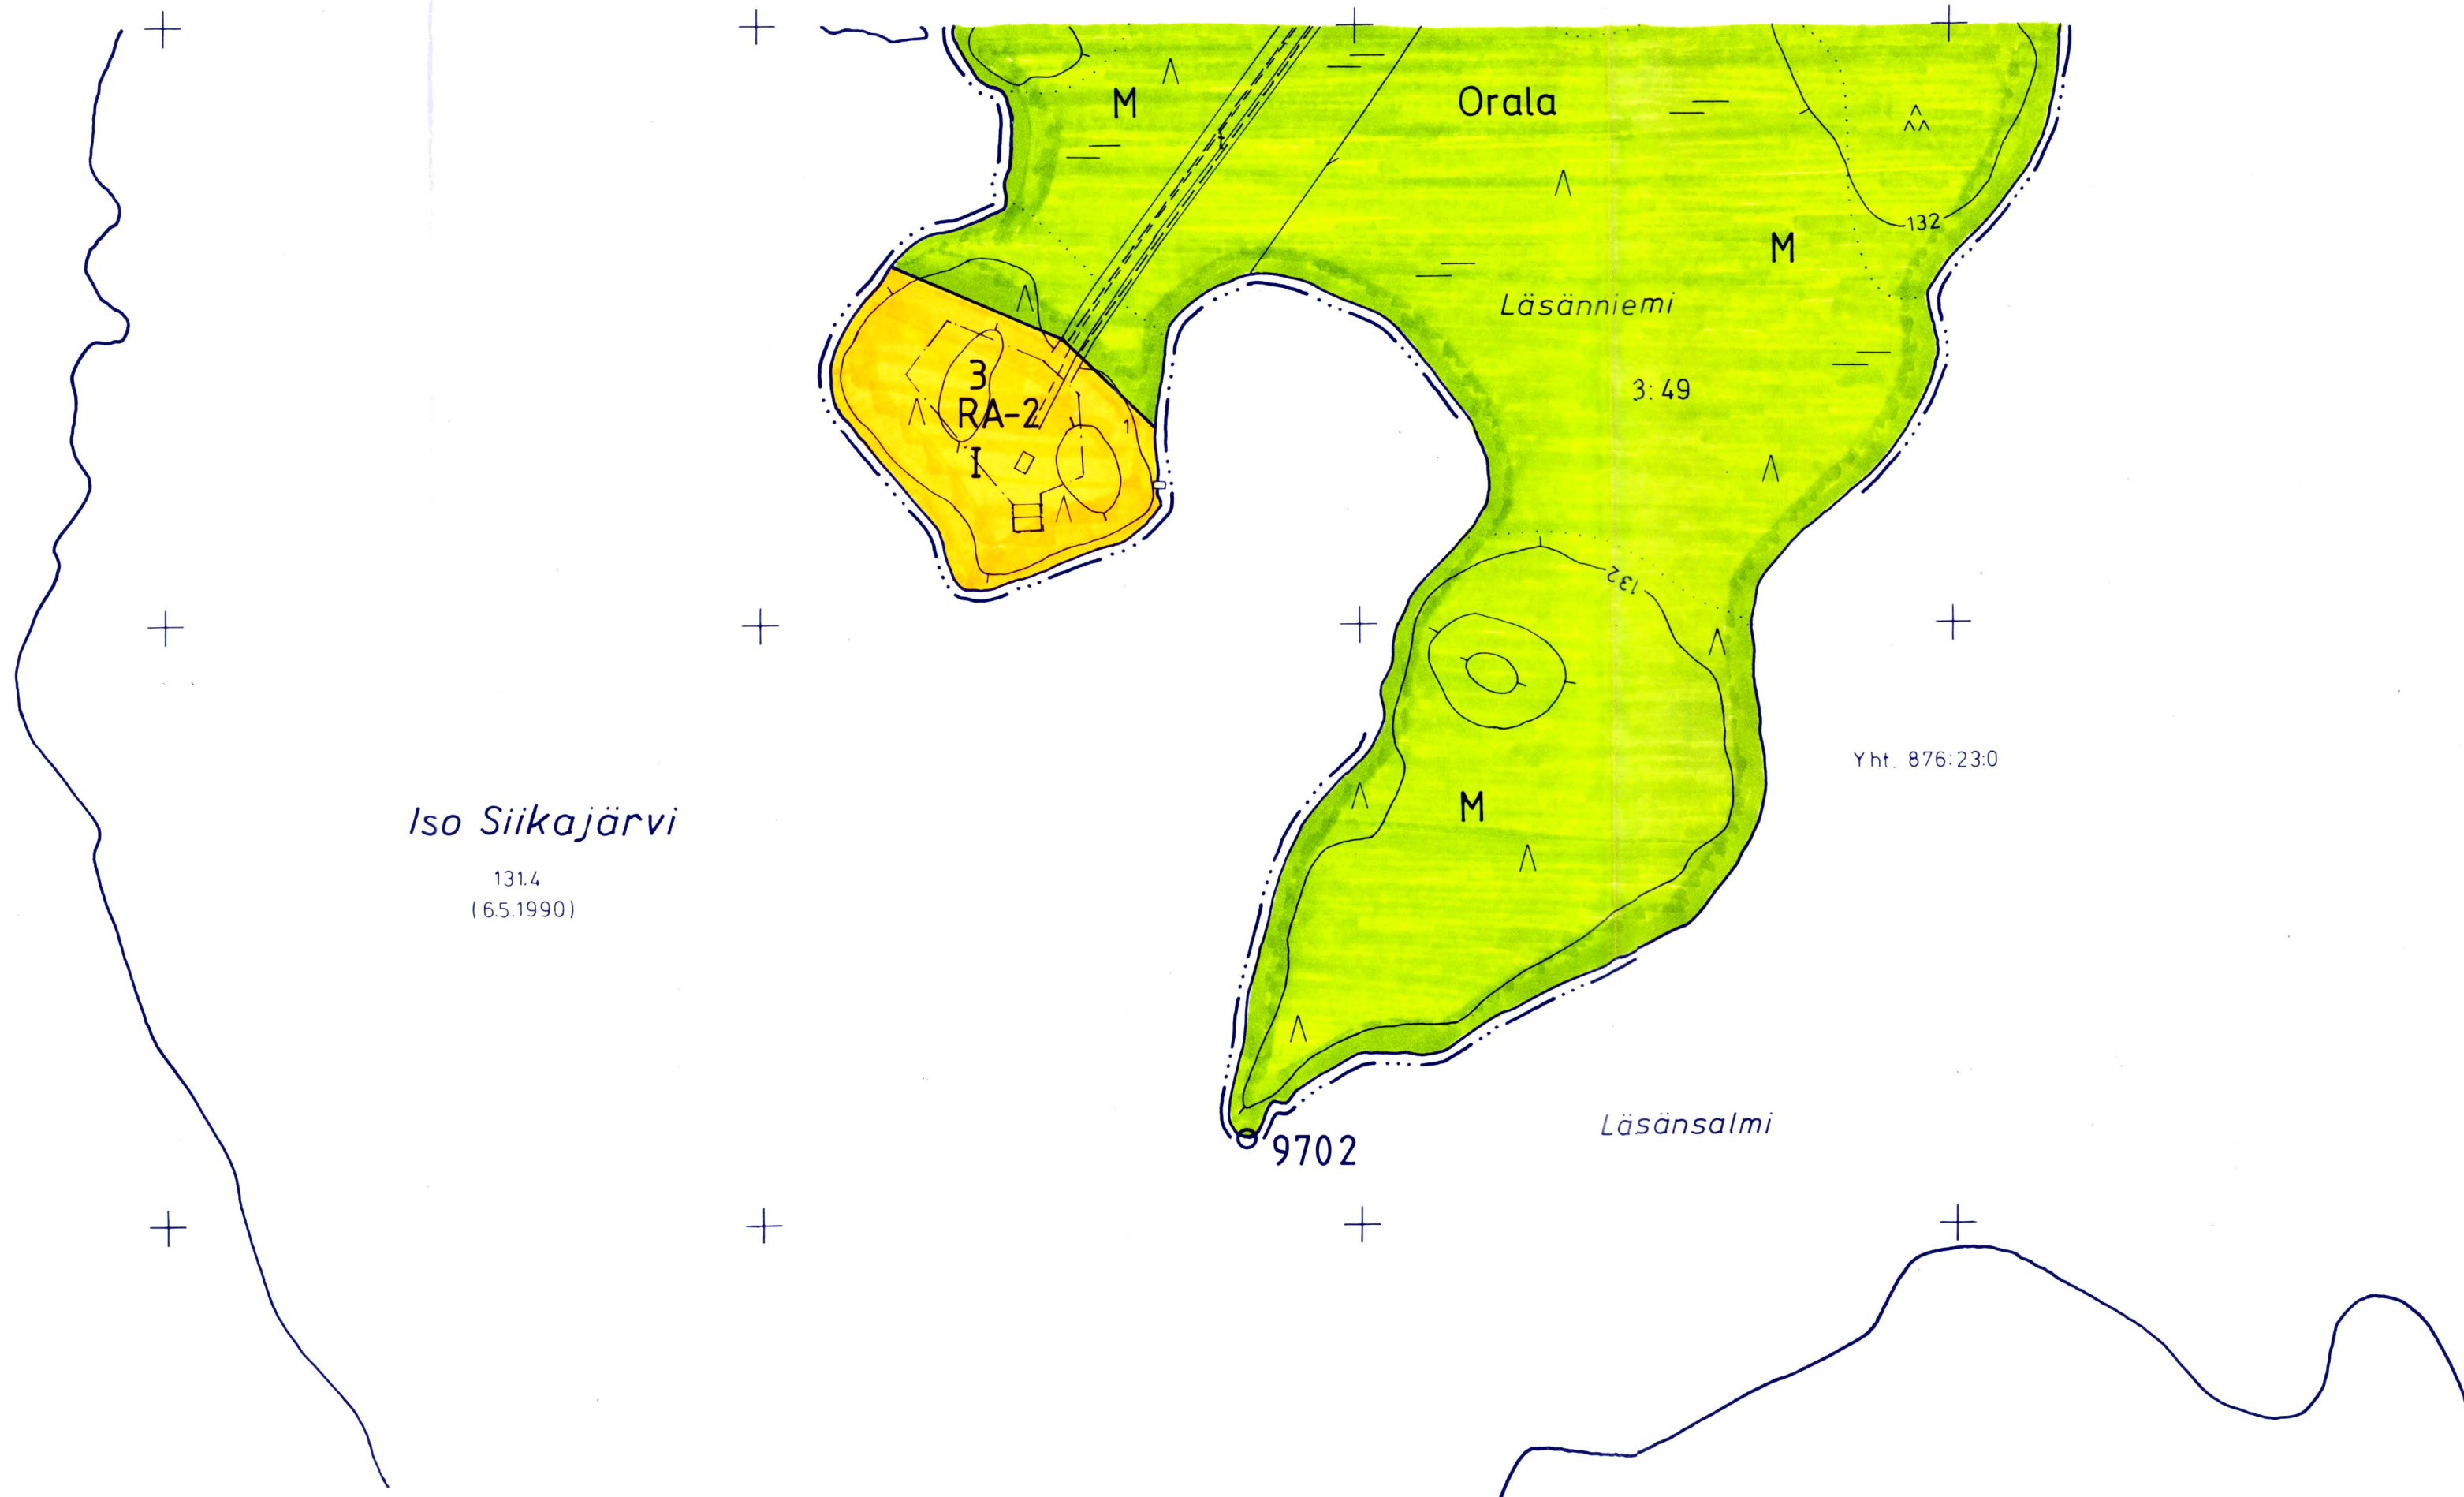

Iso Siikajärvi

131.4
(65.1990)

Orala

Läsänniemi

3:49

M

Läsänsalmi

9702

Yht. 876:23:0

2-osainen
Tämä kartta liittyy Etelä-Savon ympäristökeskuksen
tänään antamaan päätökseen.
Nro. 059960405-2/3
12. päivänä heinä kuuta 2000

Insinööri


Paavo Nykänen

Tämä ~~rakennuskaavan muutos~~ ^{RANTAKAAVA} on Kangasniemen
kunnanvaltuuston 24/5/1999 § 29
tekemän hyväksymispäätöksen mukainen.

Todistaa:
Virallisesti
Kangasniemessä 2/1/6 19 99
Kunnansihteeri

KANGASNIEMI
N:o 3214 01 94.0/67.4

Kaavoituksen pohjakartta 1:2000 Mittausluokka 3		Kartan laatija Tuulikki Korhonen, DI, Hattula	
Kunta	KANGASNIEMI	Ilmakuvaus	1990
Kylä	Orala	Ilmakuvausten mittakaava	1:16000
Tila	Niemelä 3:49	Kartoitusmenetelmä	STEREOKARTOITUS A7
Lääni	ITA-SUOMI	Karttoitus	1997
		Kartta hyväksytty	20.7.1998

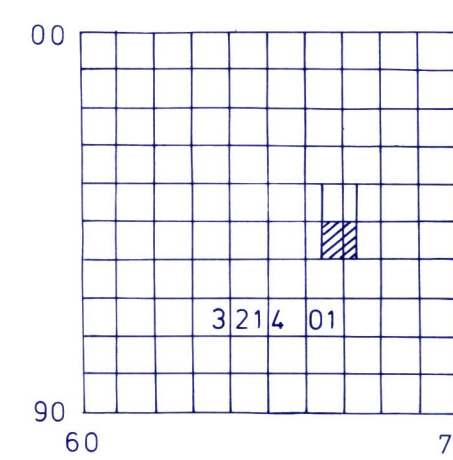

6894000

3467400

6894000

3468400