


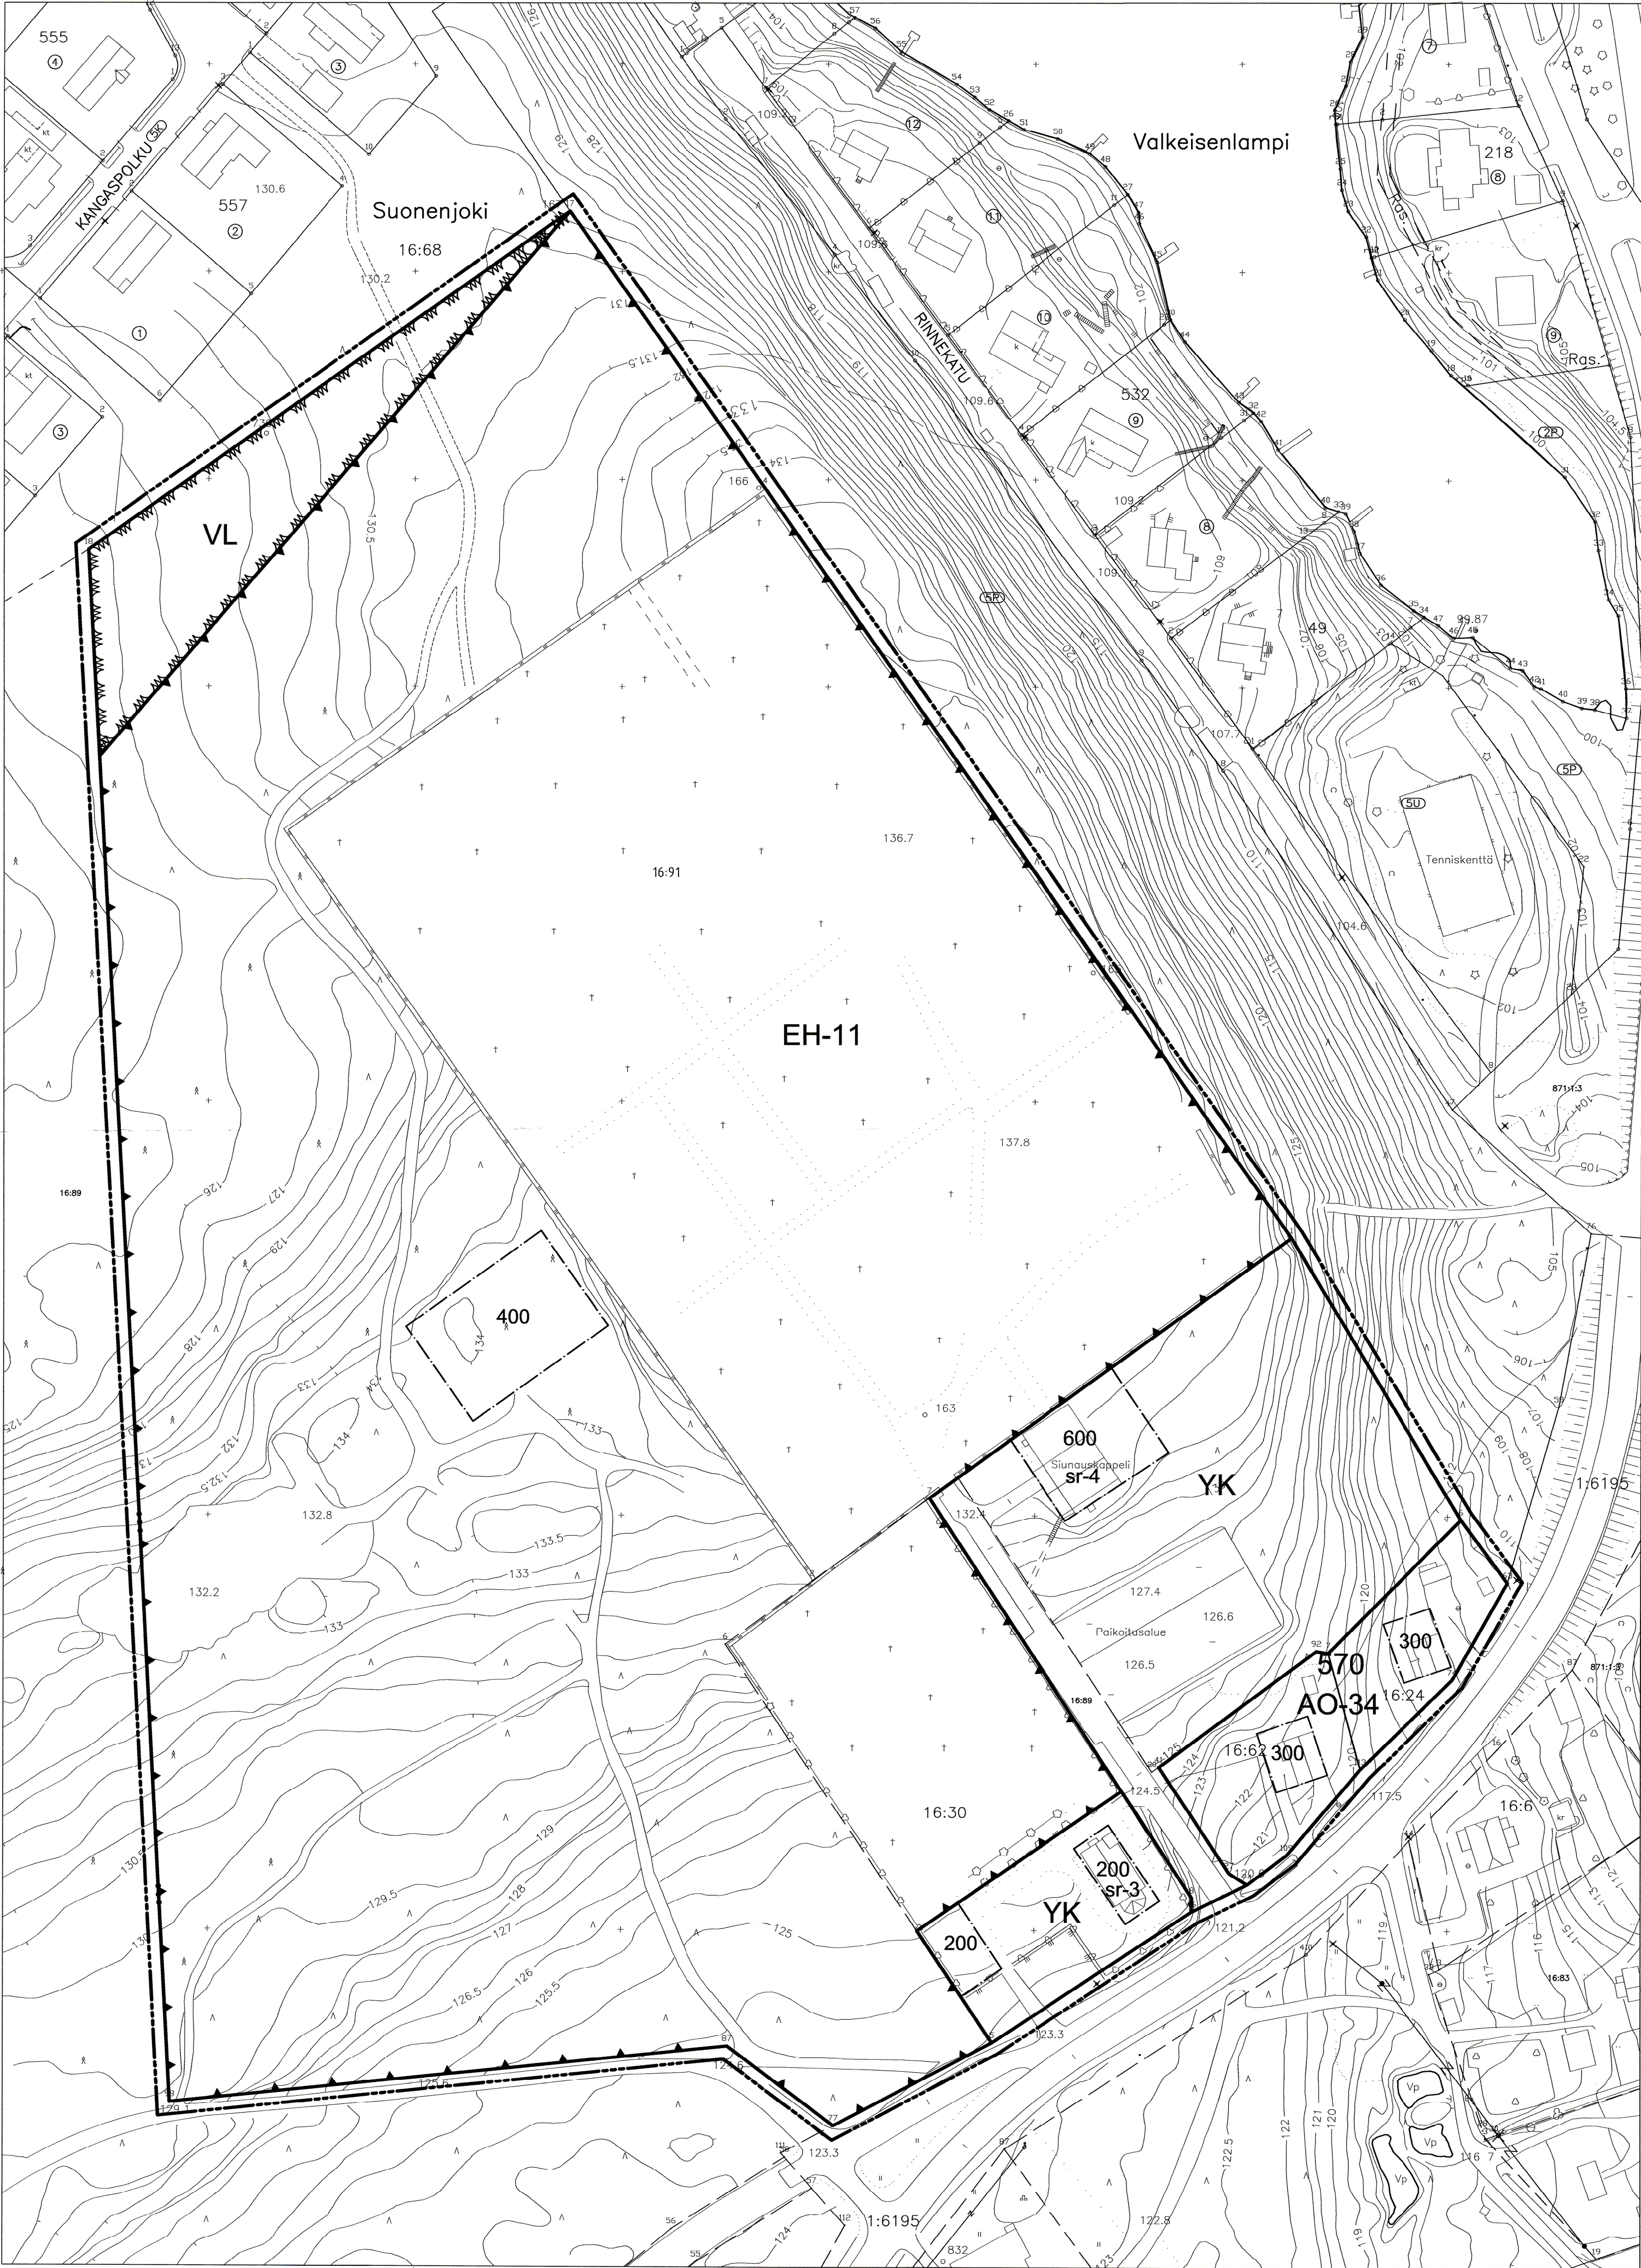

ASEMAKAAVAMERKINNÄT JA MÄÄRÄYKSET:

- 3 m kaava-alueen rajan ulkopuolella oleva viiva.
- Korttelin, korttelinosan ja alueen raja.
- Ohjeellinen tontin/rakennuspaikan raja.
- 570

Korttelin numero.
- Rakennusala.
- 600

Rakennusoikeus kerrosalaneliömetreinä.
- sr-3

Suojeltava rakennus. Kulttuurihistoriallisesti ja rakennustaiteellisesti arvokas rakennus, jonka ominaispiirteet tulee korjaus- ja muutostöissä säilyttää.
- sr-4

Suojeltava rakennus. Rakennustaiteellisesti arvokas rakennus, jonka ominaispiirteet tulee korjaus- ja muutostöissä säilyttää.
- AO-34

Erillispientalojen korttelialue. Rakentamattomat tontinosat, joita ei käytetä kulkuteinä eikä pysäköintinä ja jotka eivät ole säilyneet pääasiassa luonnontilassa, on istutettava yhtenäisesti. Tontille tulee varata 2 autopaikkaa asuntoa kohti.
- YK

Kirkkojen ja muiden seurakunnallisten rakennusten korttelialue.
- VL

Lähivirkistysalue.
- EH-11

Hautausmaa-alue. Alueelle saa rakentaa hautausmaan toimintaa palvelevia huolto- ja varistorakennuksia.

SUONENJOKI
5. kaupunginosa

Asemakaava koskee: korttelia 570 sekä puisto-ja hautausmaa-alueita

SUONENJOEN KAUPUNGIN TEKNINEN OSASTO

Pohjakartta on laadittu 23.12.1999 annetussa kaavoitusmittausasetuksessa

säädetyllä tarkkuudella.

Asemakaava laadittu 30.1.2006

Mittakaava 1:1000

Kaupungin valtuusto hyväksynyt 15.5.2006 §35

Suonenjoki

SUONENJOEN KAUPUNKI

Tekninen johtaja

Veijo/Turkki

Kaupunginjohtaja

Olavi Ruotsalainen

Asemakaava tullut voimaan 27.6.2006

Säilytysnumero AK005019