


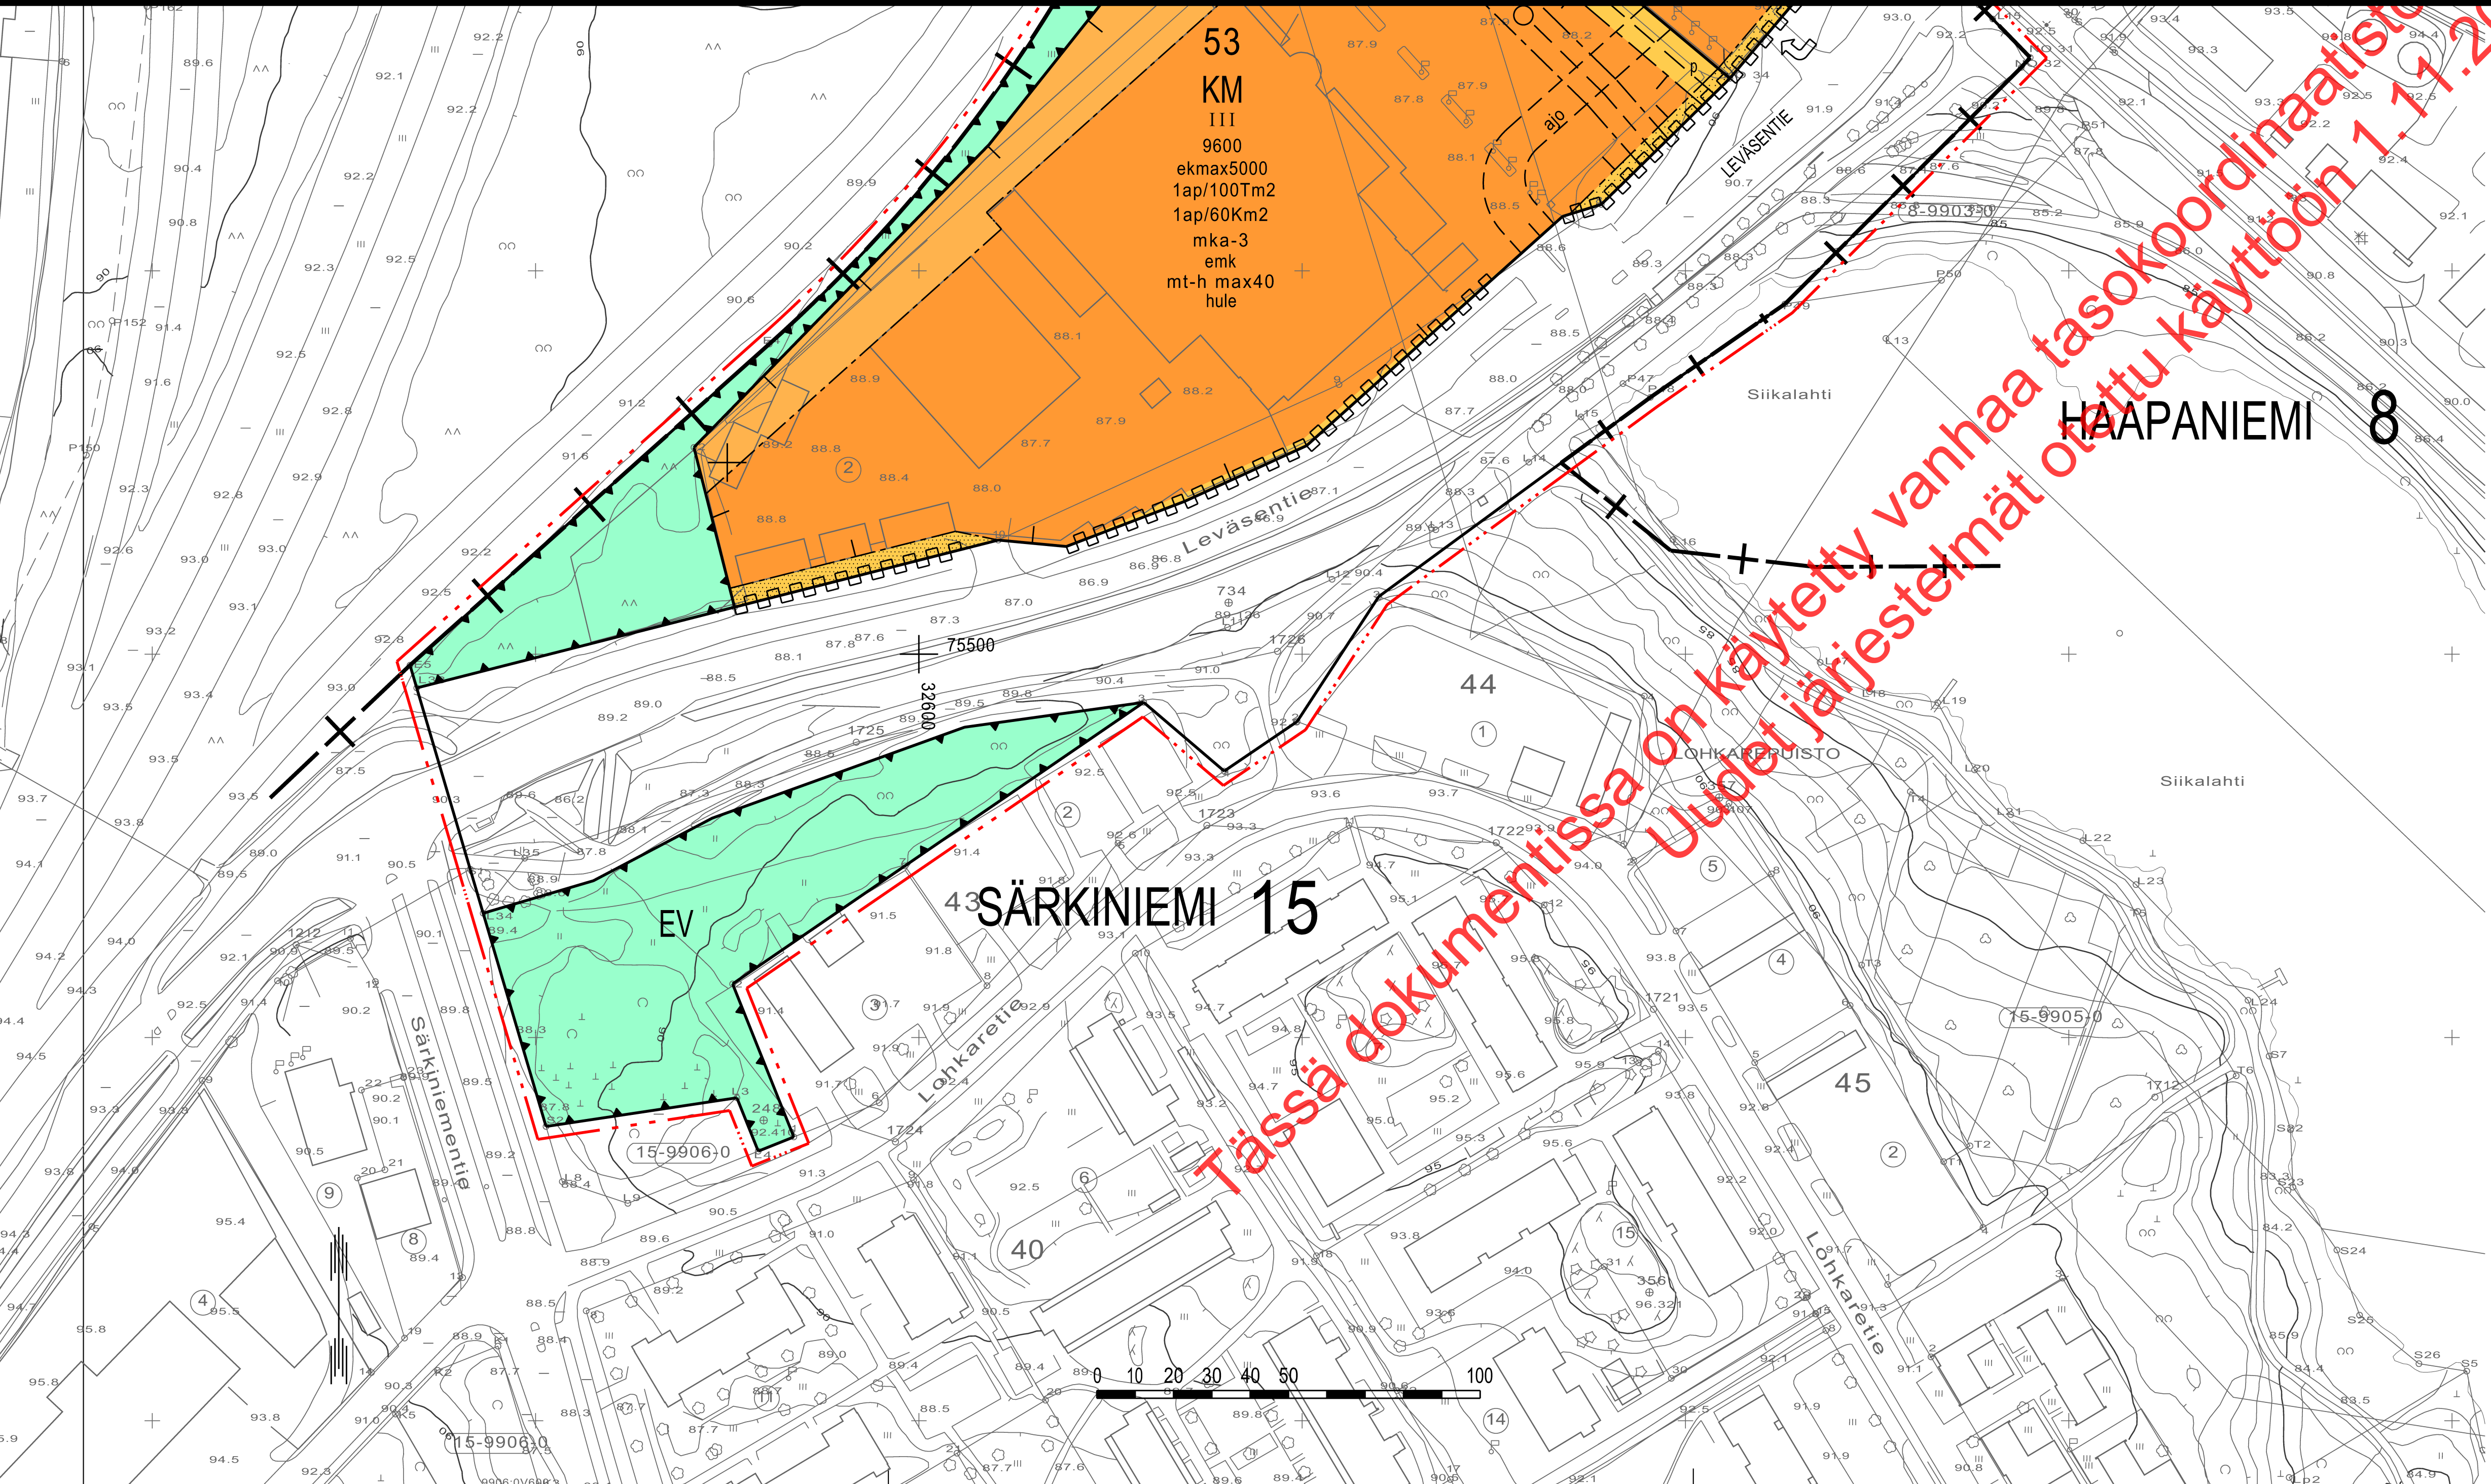

53	1210000 Korttelin numero.
	1211002 Sitovan tonttijaon mukaisen tontin raja ja numero.
LEVÄSENT	1212000 Kadun, katuaukion, torin tai puiston nimi.
4800	1213000 Rakennusoikeus kerrosalaneliömetreinä.
ekmax5000	1213032 Merkintä osoittaa erikoiskaupan ja palvelutilojen kerrosalan neliömetrimäärän.
mt-h max	1216022 Merkintä osoittaa, että korttelin rakennusalan sisälle saa rakentaa enintään yhden mainostornin. Luku merkinnän yhteydessä osoittaa mainostornin enimmäiskorkeuden metreinä.
III	1217000 Roomalainen numero osoittaa rakennusten, rakennuksen tai sen osan suurimman sallitun kerrosluvun.
	1227000 Rakennusala.
	1227002 Rakennusala, jolle saa rakentaa katoksen.
emk	1227022 Merkintä osoittaa, että korttelialueella ei saa harjoittaa elintarvikkeiden vähittäismyyntiä.
	1242000 Istutettava alueen osa, jolle on istutettava puita ja pensaita.
	1244000 Katu.
aj	1251000 Alueella oleva ajoyhteys.
	1255000 Pysäköimispaikka.
	1258003 Maanalaista johtoa varten varattu alueen osa. (j=viemäri, v=vesijohto, z=sähkölinja, p=puhelinlinja, k=kaasujohto, l=lämpöjohto)
	1262002 Katualueen rajan osa, jonka kohdalta ei saa järjestää ajoneuvoliittymää lukuunottamatta liikimääräistä nuolen osoittamaa kohtaa, jossa saa järjestää liittymän. Tällaisessa liittymäkohdassa tulee liikenteen tapahtua nuolen osoittamassa suunnassa katualueen keskiviivaa ylittämättä.
	1263000 Katualueen rajan osa, jonka kohdalta ei saa järjestää ajoneuvoliittymää.
1ap/60Km2	1265003 Merkintä osoittaa, kuinka monta liike-, toimisto- ja niihin verrattavaa kerrosneliometriä kohti on rakennettava yksi autopaikka.
1ap/100Tm2	1265005 Merkintä osoittaa, kuinka monta teollisuus- ja varastokerrosneliometriä kohti on rakennettava yksi autopaikka.

KUOPIO

ASEMAKAAVAN MUUTOS KOSKEE:

Kuopion kaupungin
15. kaupunginosan (Särkiniemi)
korttelia 53 sekä suojaviher-, virkistys- ja
katualueita.

ASEMAKAAVAN MUUTOKSELLA MUODOSTUU:

Kuopion kaupungin
15. kaupunginosan (Särkiniemi)
korttelin 53 osa sekä suojaviher- ja katualueita.

SITOVALLA TONTTIAOLLA MUODOSTUU:		
Kuopion kaupungin 15. kaupunginosan (Särkiniemi) korttelin 53 tontit 4 ja 5.		
Asemakaavan voimaantulo		
Hyväksytty kaupungin valtuustossa 28.6.2010		MIKKO ARO II kaupunginsihteeri
Kuopion kaupungin tekninen virasto KAAVOITUSOSASTO		LEO KOSONEN Leo Kosonen Kaavoituspäällikkö
Pohjakartta on kaavoitusmittausasetuksen (1284/99) mukainen. Mittausosasto ylläpitää pohjakartan tietoaaineistoa.		LAURI LYTSY Lauri Lytsy Kiinteistöinsinööri
		Mk 1:1000 N:o
		722