


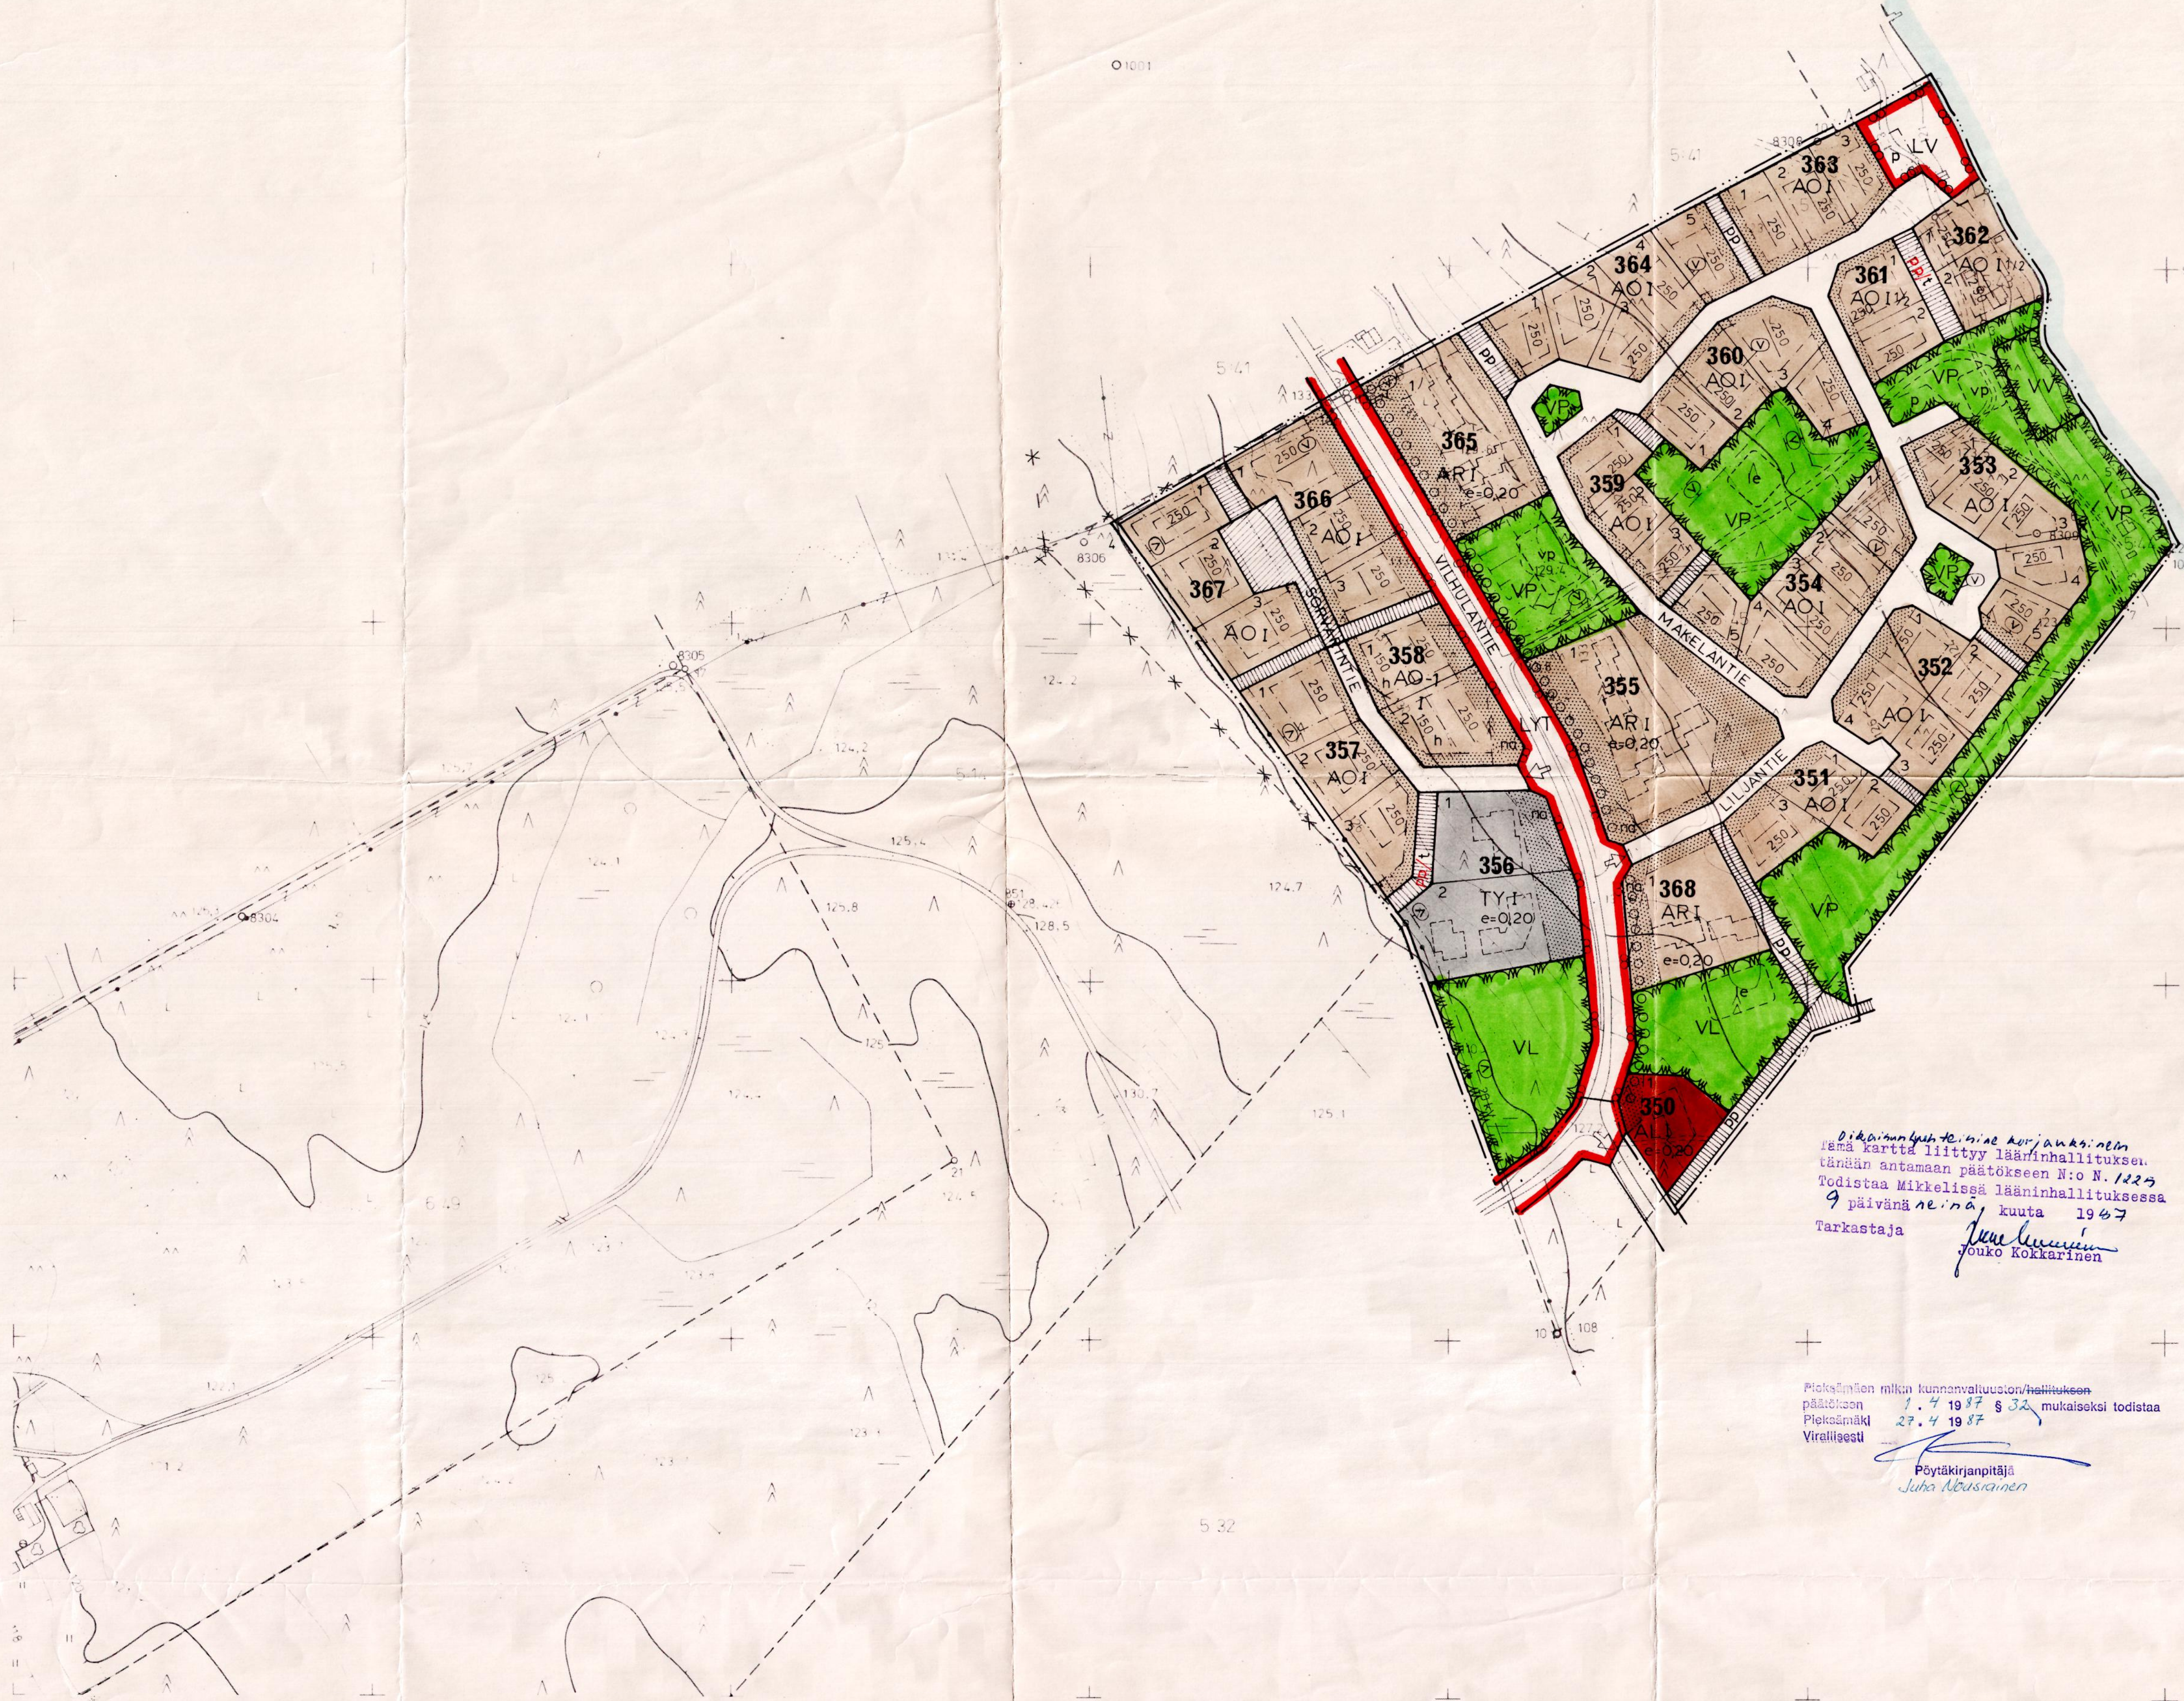

Pieksämäen mlk. ja kunnanvaltuuston päätös
tämän antamaan päätökseen N:o N. 1223
Todistaa Mikkelissä lääninhallituksessa
9 päivänä elokuuta 1987
Tarkastaja *Jouko Kokkarinen*

Pieksämäen mlk:n kunnanvaltuuston hallituksen
päättös
1. 7. 1987 § 32 mukaisesti todistaa
Pieksämäki
Virallisesti
Pöytäkirjanpitäjä
Juha Ahvainen

Pieksämäen mlk, Vilhulan kylä
NAARAJÄRVI
LILJAN RAKENNUSKAAVA

**RAKENNUSKAAVAN MUUTOS
JA LAAJENNUS 1:2000**

RAKENNUSKAAVAN MUUTOS KOSKEE PUISTOALUETTA.

RAKENNUSKAAVAN LAAJENNUS KOSKEE SEURAAVIA TILOJA
5:43, 5:44 JA 5:45 SEKA OSAA VILHULANTIESTA.

MUUTOKSELLA JA LAAJENNUKSELLA MUODOSTUVAT KORTTELIT
350-368 SEKA NIIHIN LIITTYVÄT VIRKISTYS-, LIIKENNE-
JA RAKENNUSKAAVATIEALUEET.

RAKENNUSKAAVAMERKINNÄT JA MAARAYKSET

- AR** RIVITALOJEN JA MUIDEN KYTKETTYJEN ASUINRAKENNUS-
TEN KORTTELIALUE.
- AO** ERILLISPIENTALOJEN KORTTELIALUE.
- AO-1** ERILLISPIENTALOJEN KORTTELIALUE, JOLLA ERIKSEEN
OSOITETULLE RAKENNUSALUEELLE SAA RAKENTAA HUOLTO-
TAI VERSTASTOIMINTAA PALVELEVIA TILOJA.
- AL** ASUIN-, LIIKE- JA TOIMISTORAKENNUSTEN
KORTTELIALUE.
- TY** YMPÄRISTÖHÄIRIÖTÄ AIHEUTTAMATTOMIEN TEOLLISUUS-
RAKENNUSTEN KORTTELIALUE.
- VP** PUISTO.
- VL** LÄHIVIRKISTYSAUUE.
- VV** UIMARANTA-ALUE.
- LYT** YLEINEN TIE VIERIALUEINEEN.
- LV** VENEVÄLKAMA.

- 3 M SEN KAAVA-ALUEEN ULKOPUOLELLA OLEVA VIIVA,
JOTA VAHVISTAMINEN KOSKEE.
- KORTTELIN, KORTTELINOSAN JA ALUEEN RAJA.
- ERI KAAVAMÄÄRÄYSTEN ALAISTEN ALUEENOSIEN
VÄLINEN RAJA.
- OHJEELLINEN ERI KAAVAMÄÄRÄYSTEN ALAISTEN
ALUEENOSIEN VÄLINEN RAJA.
- OHJEELLINEN RAKENNUSPAIKAN RAJA.

- 350** KORTTELIN NUMERO.
- 3** RAKENNUSPAIKAN NUMERO.
- LILJANTIE** RAKENNUSKAAVATIE NIMI.
- 250** RAKENNUSOIKEUS KERROSALAN LIIKEMETREINÄ.
- I** ROOMALAINEN NUMERO OSOITTAA RAKENNUSTEN, RAKEN-
NUKSEN TAI SEN OSAN SUURIMMAN SALLITUN KERROS-
LUVUN.

J 70604 302
24.10.1986 / 20.11.1987

I 1/2 MURTOLOKU ROOMALAISEN NUMERON JÄLJESSÄ OSOITTAA,
KUINKA SUUREN OSAN RAKENNUKSEN SUURIMMAN
KERROKSEN ALASTA SAA KAAVASSA LUKUMÄÄRÄLTÄÄN
MAINITTUJEN KERROSTEN YLÄPUOLELLA OLEVASTA
TILASTA KERROSLUVUN ESTÄMÄTTÄ KÄYTTÄÄ KERROS-
ALAN LASKETTAVAKSI TILAKSI.

e=0,20 TEHOKKUUDELUKU ELI KERROSALAN SUHDE RAKENNUS-
PAIKAN PINTA-ALAAN.

RAKENNUSALA.
h RAKENNUSALA, JOLLE SAA RAKENTAA HUOLTO- TAI
VERSTASTOIMINTAA TAI MUITA YMPÄRISTÖHÄIRIÖITÄ
TUOTTAMATTOMIA PIENITEOLLISUUSTOIMINTAA PALVELE-
VIA TILOJA.

OHJEELLINEN RAKENNUSALA.

**OHJEELLINEN RAKENNUKSEN HARJANSUUNTAA OSOITTAVA
VIIVA.**

le OHJEELLINEN LEIKKI- JA OLESKELUALUEKSI VARATTU
ALUEEN OSA.

vp OHJEELLINEN PALLOKENTÄKSI VARATTU ALUEEN OSA.

ISTUTETTAVA ALUEEN OSA.

ISTUTETTAVA TAI SÄILYTETTÄVÄ PUURIVI.

RAKENNUSKAAVATIE.

JALANKULULLE VARATTU TIE.

JALANKULULLE JA POLKUPYÖRÄILYLLE VARATTU TIE.

**JALANKULULLE VARATTU TIE, JOLLA RAKENNUSPAIKAL-
LE AJO SALLITTU.**

PIHAKATU.

PYSÄKÖIMISPAIKKA.

OHJEELLINEN POLKU PUISTOSSA.

YLEISEN TIEN NÄKEMÄALUEKSI VARATTU ALUEEN OSA.

**ALUELUOVUUTTIJAN LIIKEMÄÄRÄINEN SIJAINTI,
LIITTYMÄN JÄRJESTÄMINEN ON SALLITTU VAIN KAAVAS-
SA OSOITETUISSA KOHDISSA.**

VAARA-ALUEEN RAJA.

RAKENNUSKAAVA-ALUEELLA EI SAA RAKENTAA MAANPÄÄLLISTÄ
KELLÄRIKERROSTA.

SUURIN SALLITTU RIVITALON PITUUS ON 40 M. LISÄKSI RIVITALOT ON
PORRASITETTAVA VAAKASUORASSA TASOSSA VÄHINTÄÄN 2 M VÄHINTÄÄN
20 M VÄLEIN.

KAAVA-ALUEELLA ON PAROKLINEN KATTOMUOTO TAVALLINEN HARJAKATTO TAI
ALMAKATTO.

Matti Musto
LEIKKA JALKANEN
DIPLOIN. SNIL

Lauri Pouri
LAURI POURU
DIPLOIN.

MAA JAVESI OY
Jyväskylä

Kaavoituksen pohjakartta 1:2000
Mittausluokka 2

Kunta **PIEKSÄMAEN MLK**
Kylät **VILHULA**

Laani **MIKKELI**

Kartan laatija **MAA JAVESI OY**

Ilmakuvus 1983 Koordinaattijärjestelmä Valtion
Kartoitus 1983 Korkeusjärjestelmä N60
Kartoitusmenetelmä Alkuperäispiirrokset k-r-p
STEREOKARTTA
Kartta hyväksytty 5.11.1985 *Matti Musto*
MATTI MUSTO

PIEKSÄMAEN MLK KIO:4

3232 03
3232 02