


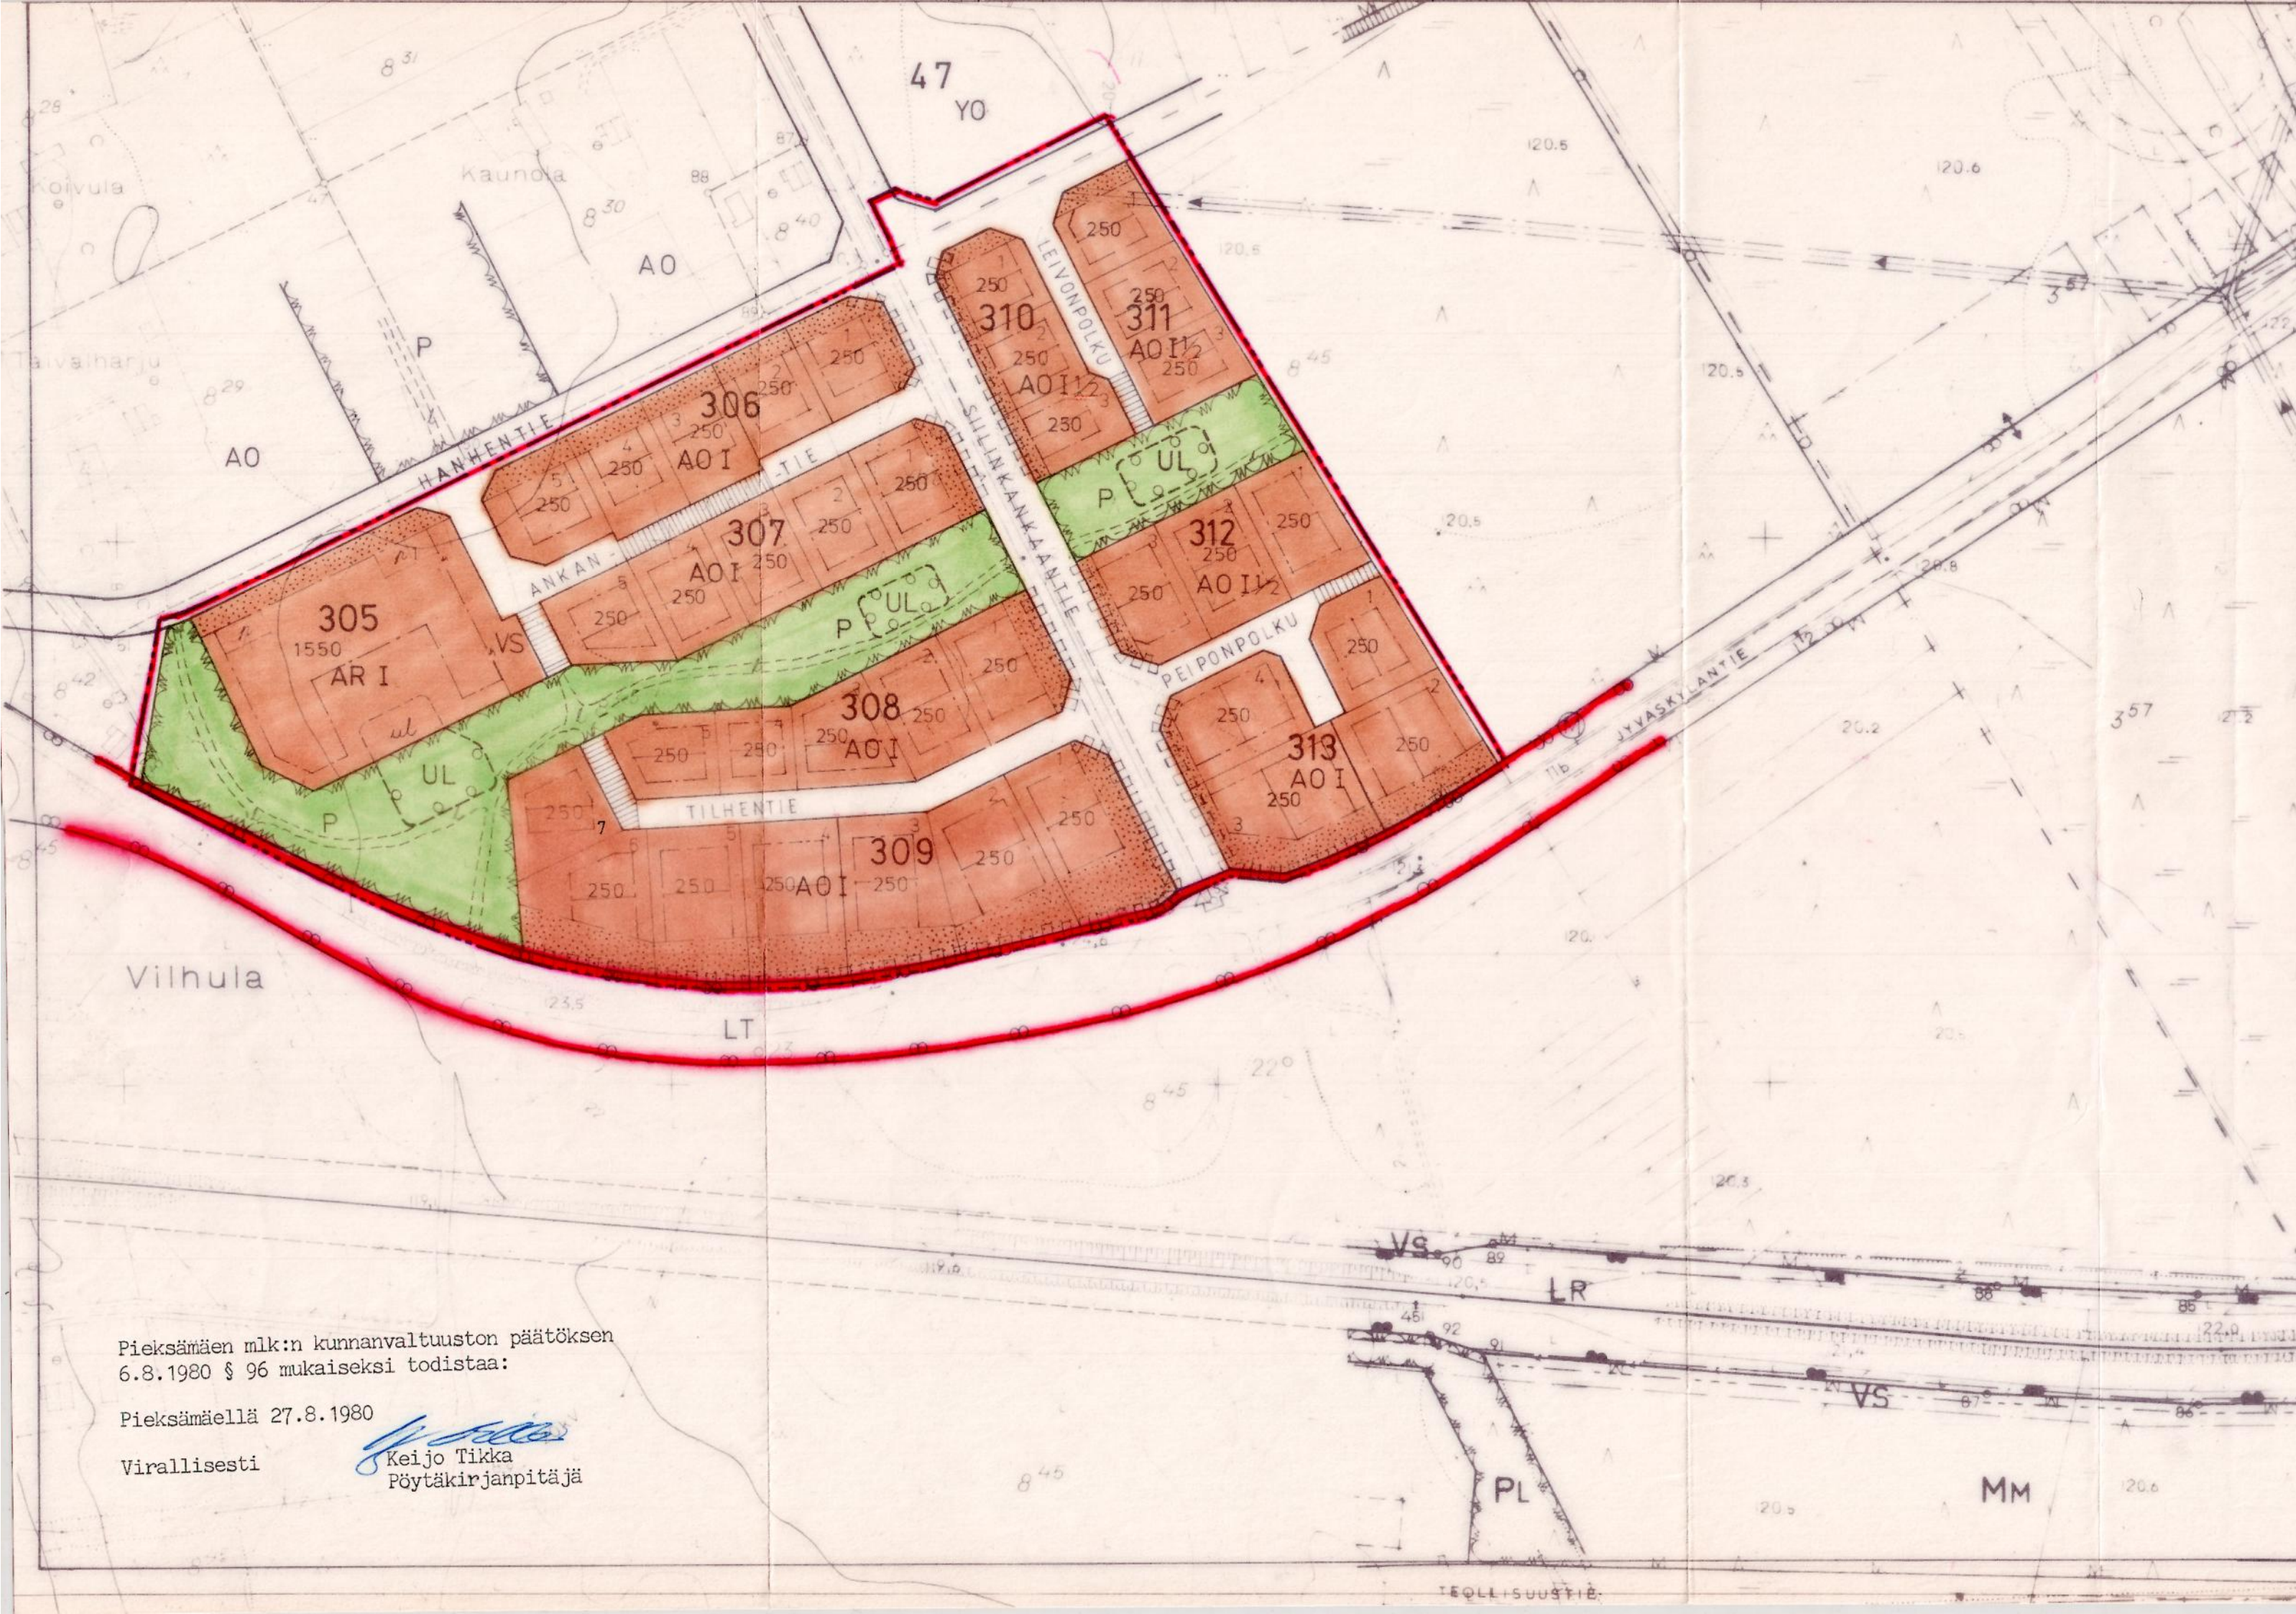

PIEKSÄMÄEN MLK

NAARAJÄRVEN RAKENNUSKAAVA^N MUUTOS

RAKENNUSKAAVAN MUUTOS KOSKIEN KORTTELEITA N:OT 45, 46 JA 47 (OSA) SEKÄ NÄIHIN LIITTYVIÄ PUISTO-, URHEILU-, RAKENNUSKAAVATIE-, MAATALOUS- JA LIIKENNE-ALUEITA.

RAKENNUSKAAVAN MUUTOKSELLA MUODOSTETAAN UUDET KORTTELIT N:OT 305...313 SEKÄ NÄIHIN LIITTYVÄT PUISTO- JA RAKENNUSKAAVATIEALUEET.

MERKINTÖJEN SELITYKSET JA RAKENNUSKAAVAMÄÄRÄYKSET

- 3 m SEN KAAVA-ALUEEN ULKOPUOLELLA OLEVA VIIVA JOTA VAHVISTAMINEN KOSKEE
- ERI KAAVAMÄÄRÄYSTEN ALAISTEN ALUEEN OSIEN VÄLINEN RAJA
- KORTTELIN, KORTTELINOSAN JA ALUEEN RAJA
- OHJEELLINEN KORTTELINOSAN JA ALUEEN RAJA
- OHJEELLINEN RAKENNUSPAIKAN RAJA
- OHJEELLINEN RAKENNUSALAN TAI MUUN SELLAISEN ALUEEN RAJA

- 310 KORTTELIN NUMERO
- 3 RAKENNUSPAIKAN NUMERO
- HANHENTIE RAKENNUSKAAVATIEEN TAI PUISTON NIMI
- RAKENNUSKAAVA/ LIIKENNE- TIEALUEEN RAJAN OSA JONKA KOHDALTA EI SAA JÄRJESTÄÄ AJONEUVOLIITTYMÄÄ

L 7998.301
5.5.1980
29.5.1980
3.6.1980

- YLEISELLE JALANKULULLE VARATTU RAKENNUSKAAVATIEALUE
- VIEMÄRILLE VARATTU RAKENNUSPAIKAN JA ALUEEN OSA
- ISTUTETTAVA RAKENNUSPAIKAN JA ALUEEN OSA
- I ROOMALAINEN NUMERO, JOKA OSOITTAÄ RAKENNUSTEN, RAKENNUKSEN TAI SEN OSAN SUURIMMAN SALLITUN VARSINAISEN KERROSLUVUN
- I 1/2 MURTOLUKU ROOMALAISEN NUMERON JÄLJESSÄ OSOITTAÄ ULLAKKO-KERROKSESSÄ SALLITUN KERROSALAAN LASKETTAVAN RAKENNUS-OIKEUDEN
- ~~I 1/2~~ ~~ALLEVILJYTTÄVÄ LUKU OSOITTAÄ EHDOTTOMASTI KÄYTETTÄVÄN KERROSLUVUN~~

- RAKENNUSALA
- RAKENNUSALA JA RAKENNUKSEN PÄÄHARJAN SUUNTAA OSOITTAVA VIIVA
- 250 RAKENNUSOIKEUS KERROSNELIÖMETREINÄ
- OHJEELLINEN LEIKKIKENTTÄ
- OHJEELLINEN LEIKKIKENTTÄ
- OHJEELLINEN PYSÄKÖIMISPAIKKA
- OHJEELLINEN JALANKULULLE VARATTU PUISTOALUEEN OSA
- NUOLI OSOITTAÄ AJONEUVOLIITTYMÄN LIKIMÄÄRÄISEN PAIKAN

1:2000

- AO OMAKOTIRAKENNUSTEN JA MUIDEN ENINTÄÄN KAHDEN PERHEEN TALOJEN KORTTELIALUE
- AR RIVITALOJEN JA MUIDEN KYTKETTYJEN RAKENNUSTEN KORTTELIALUE
- P PUISTOALUE
- VS VOIMANSIIRTOALUE
- ~~VAUTAKULKU, SISÄKUNTULO JA OHITUSTIE TIE, VIERI, SUOJA JA KÄYKÄLÄINEEN~~

KAAVA-ALUEELLA ON PAKOLLINEN KATTOMUOTO HARJAKATTO TAI AUMAKATTO KORTTELIA N:O 305 LUKUUNOTTAMATTA.

KAAVA-ALUEELLA EI SAA RAKENTAA MAANPÄLLISTÄ KELLARIKERROSTA.

KAAVA-ALUEELLA SAA ISTUTETTAVALLE RAKENNUSPAIKAN OSALLE RAKENTAA TARPEELLISET AJOTIET.

KORTTELEISSA N:OT 306...307 SEKÄ 310...313 EI SAA RAKENTAA MAANALAISTA KELLARIA TAI KELLARIKERROSTA.

Ulkomaalaisen
Tämä kartta liittyy lääninhallituksen tähden antamaan päätökseen N:o N. 2209 Todistaa liikelisä lääninhallituksessa 20 päivänä 10 kuuta 1980
Tarkastaja Jouko Kokkarinen

MAA JA VESI OY

Pieksämäen mlk:n kunnanvaltuuston päätöksen 6.8.1980 § 96 mukaiseksi todistaa:
Pieksämäellä 27.8.1980
Virallisesti Keijo Tikka Pöytäkirjanpitäjä