


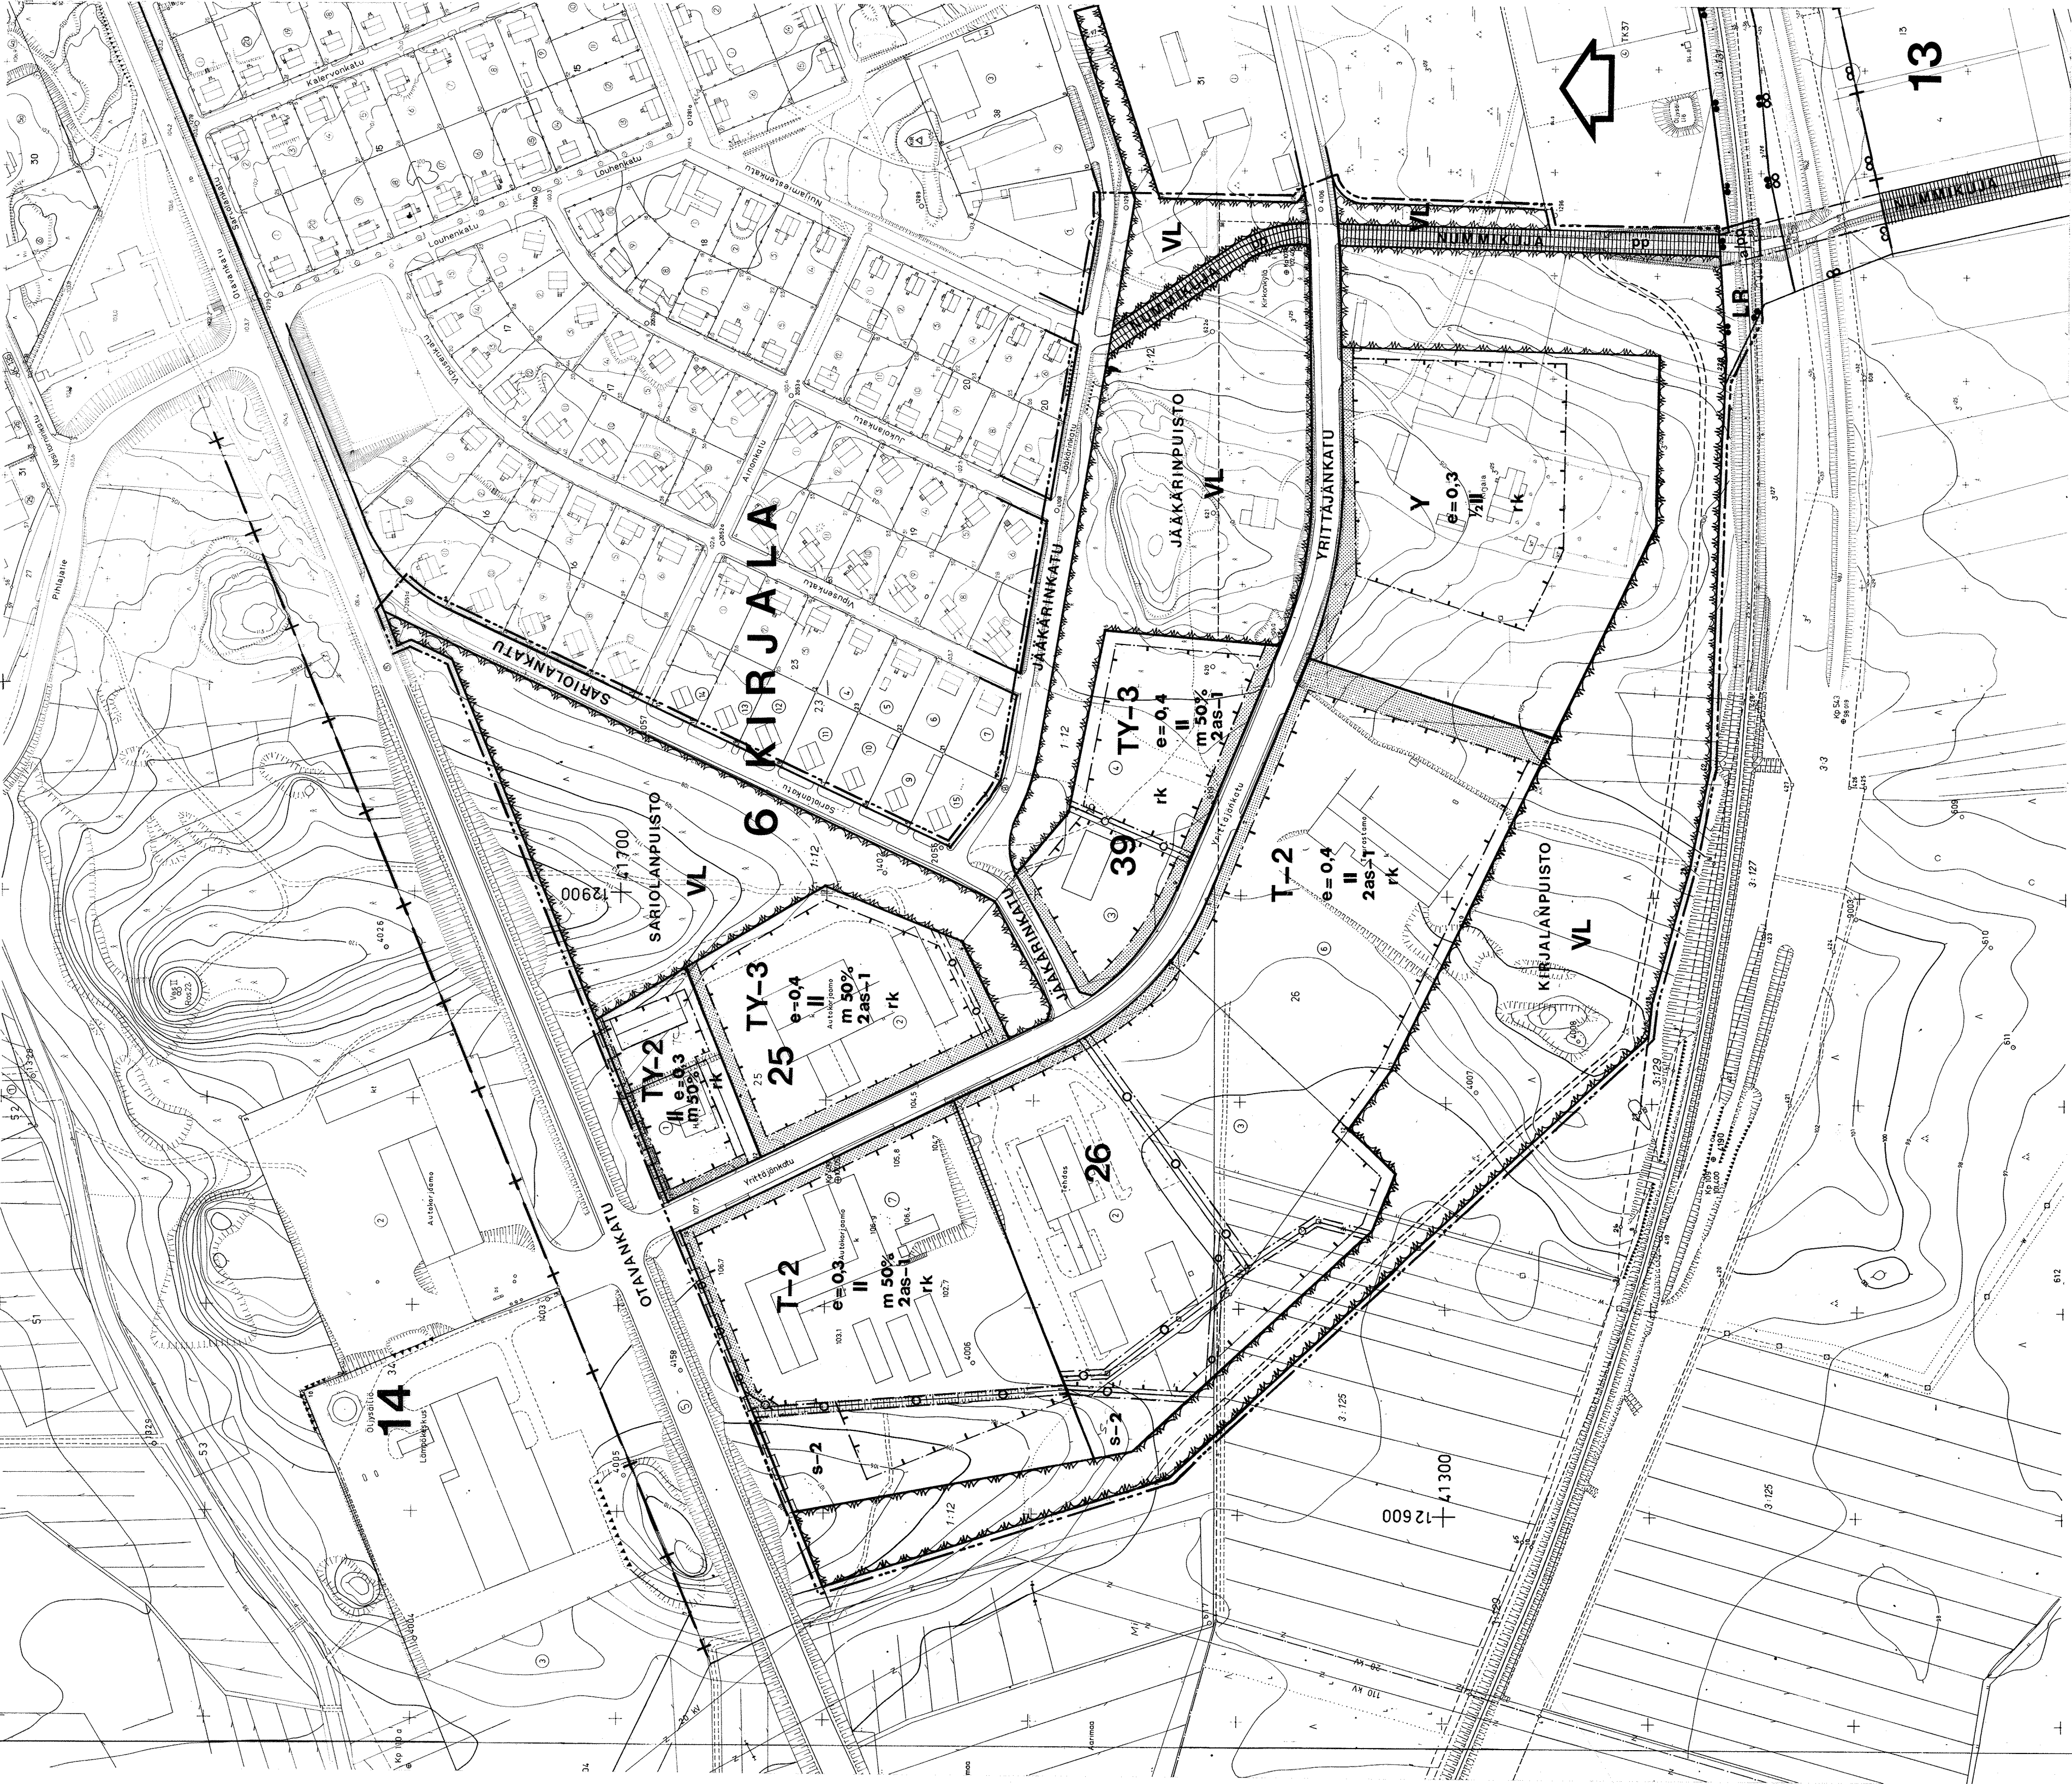

ASEMAKAAVAMERKINNÄT.

Y
T-2

YLEISTEN RAKENNUSTEN KORTTELIALUE.

T-2

TEOLLISUUS- JA VARASTORAKENNUSTEN KORTTELIALUE. ALUEELLE SAA SIJOITTAA SELLAISIA TOIMINTOJA, JOT-
KATTA KÄYTTÖÄ, JOITA KÄYTTÖÄ YMPÄRISTÖN KAAVAN MUKAISTA TAI
MUITA PYSYVÄÄ KÄYTTÖÄ.
ULKOVARASTOT ON AIDATTAVA, KATETTAVA TAI JÄRJES-
TETTÄVÄ MUOTOIN NIIN, ETTÄ NÄKYMÄT TONTILLE LII-
KENNÄVÄYLILTÄ JA MUILTA YMPÄRÖIVILTÄ ALUEILTA
KÄYTTÖÄ KÄYTTÖÄ YMPÄRISTÖN KAAVAN MUKAISTA
OAVT SIISSIT J A KAUPUNKIKUVAAN SOPIVAT.

TY-2

YMPÄRISTÖHÄIRIÖITÄ AIHEUTTAMATTOMIEN TEOLLISUUS-
RAKENNUSTEN KORTTELIALUE, JOLLE SAA RAKENTAA MYÖS
HUOLTOASEMAN.

ULKOVARASTOT ON AIDATTAVA, KATETTAVA TAI JÄRJES-
TETTÄVÄ MUOTOIN NIIN, ETTÄ NÄKYMÄT TONTILLE LII-
KENNÄVÄYLILTÄ JA MUILTA YMPÄRÖIVILTÄ ALUEILTA
OAVT SIISSIT J A KAUPUNKIKUVAAN SOPIVAT.

TY-3

YMPÄRISTÖHÄIRIÖITÄ AIHEUTTAMATTOMIEN TEOLLISUUS-
RAKENNUSTEN KORTTELIALUE.
ALUEELLE SAA SIJOITTAA SELLAISIA TOIMINTOJA, JOT-
KA EIVÄT AIHEUTA YMPÄRISTÖLLE NELUÄ, SAASTUNISIA,
HAITALLISTA LIIKENNETTÄ TAI MUITA YMPÄRISTÖHÄIRI-
ÖITÄ.

ULKOVARASTOT ON AIDATTAVA, KATETTAVA TAI JÄRJES-
TETTÄVÄ MUOTOIN NIIN, ETTÄ NÄKYMÄT TONTILLE LII-
KENNÄVÄYLILTÄ JA MUILTA YMPÄRÖIVILTÄ ALUEILTA
OAVT SIISSIT J A KAUPUNKIKUVAAN SOPIVAT.

VL
LR

LÄHIVIRKISTYBALUE.

RAUTATIEALUE.

VIIVA, JOKA ON 3 M SEN KAAVA-ALUEEN ULKOPUOLEL-
LA, JOTA VAHVISTAMINEN KOSKEE.

KORTTELIN, KORTTELINGOSAN JA ALUEEN RAJA.

ERI KAAVAMÄÄRÄYSTEN ALAISTEN ALUEENOSIEN VÄLI-
NEN RAJA.

OHJEELLINEN ERI KAAVAMÄÄRÄYSTEN ALAISTEN ALU-
EENOSIEN VÄLINEN RAJA.

RAKENNUSRAJAN RAKENNUSPUOLELLA SELVYYDEN
VAATIESSA KÄYTETTÄVÄ MERKINTÄ.

KAUPUNGINOSAN NUMERO.

KAUPUNGINOSAN NIMI.

KORTTELIN NUMERO.

KADUN TAI PUISTON NIMI.

OHJEELLINEN TONTIN RAJA.

MERKINTÄ OSOITTAA, KUINKA MONTA PROSENTTIA RA-
KENNUSALALLE SALLITUSTA KERROSALASTA SAADAAN
KÄYTTÄÄ HYÖMÄLÄTILUJA VARTEN.

ROCHALAINEN NUMERO OSOITTAA RAKENNUSTEN, RA-
KENNUKSEN TAI SEN OSAN SUURIMMAN SALLITUN KER-
ROSLUVUN.

MURTOLUKU ROOMALAISEN NUMERON EDESSÄ OSOITTAA,
KUINKA SUUREN OSAN RAKENNUSSEN SUURIMMAN KER-
ROKSEN ALASTA SAA KAAVASSA LUKUKÄÄLÄTÄÄN HAI-
NITTUJEN KERROSTEN ALAPUOLELLA OLEVASTA TILAS-
TA KERROSLUVUN ESTÄMÄTTÄ KÄYTTÄÄ KERROSALAN
LASKETTAVAKSI TILAKSI.

TEHOKKUUDELUKU ELI KERROSALAN SUHDE TONTIN PIN-
TÄ-ALAAN.

RAKENNUSALA.

ISTUTETTAVA ALUEEN OSA.

KATU.

JALANKULULE JA POLKUPYÖRÄILYLLE VARATTU KATU.
JOHTOA VARTEN VARATTU ALUEEN OSA.

ALUEEN ALITTTAVA JALANKULU- JA POLKUPYÖRÄILYKA-
TUN.

ALUEEN RAJAN OSA, JONKA KOHOALTA EI SAA JÄRJES-
TÄ AJONEUVOLIITTYMÄÄ.

MERKINTÄ OSOITTAA, ETTÄ ALUEELLA ON LENTOLIKEN-
NETTÄ HAITTAAVIEN, KORKEIDEN RAKENNELMIEN RA-
KENTÄMINEN KIELLETTY.

SUOVELTAVA ALUE. ALUEEN PUUSTO JA MAASTOMUODOT
TULLEE SÄILYTTÄÄ SITTEN, ETTÄ MAISEMAN LUONNE EI
MUUTU.

MERKINTÄ OSOITTAA, KUINKA MONTA ASUNTUA TONTTIA
KOHTI SAA RAKENTAA KIINTEISTÖN, LAITOKSEN TAI
TOIMIPAIKAN HENKILÖKUNTAA VARTEN, JOS RAKENNUS-
PAIKKA JA YMPÄRISTÖ SOVELTUVAAT ASUMISEEN.

AUTOPIAKKOJA ON TONTILLE VARATTAVA SEURAAVASTI:

ASUNNOT:
YKSI AUTOPIAKKA ASUINHUONEISTOA KOHTI.
LI KENUONEISTOT:
YKSI AUTOPIAKKA KERROSALAN 60 M² KOHTI.
TEOLLISUUSLAIKOKSET:
YKSI AUTOPIAKKA KERROSALAN 100 M² KOHTI.
AUTOKORJAAMOT:
YKSI AUTOPIAKKA KERROSALAN 85 M² KOHTI.
HUOLTOASEMAT:
YKSI AUTOPIAKKA KERROSALAN 50 M² KOHTI.
YKSI AUTOPIAKKA KERROSALAN 200 M² KOHTI.
YKSI AUTOPIAKKA KERROSALAN 100 M² KOHTI.
YKSI AUTOPIAKKA KERROSALAN 75 M² KOHTI.

MIKKELI		ASEMAKAAVA / ASEMKAAVAN MUUTOS	1:2000
A S E M A K A A V A KOSKEE :		A S E M A K A A V A L L A MUO- DOSTUU :	
LAJUTUSMAAN MIKKELI RN:o 1:12		6. KAUPUNGINOSAN (KIRJALAN)	
JA KIRKKONKYLÄN KIRJALAN TILAN RN:o 3:125 OSA.		OSA KORTTELIA 26 SEKÄ VIRKISTYS- ALUEITA.	
A S E M A K A A V A N M U U - T O S KOSKEE:		A S E M A K A A V A N M U U - T O K S E L L A MUODOSTUU :	
6. KAUPUNGINOSAN (KIRJALAN)		6. KAUPUNGINOSAN (KIRJALAN)	
KORTTEILEITA 25 JA 26 SEKÄ PUIS- TO-, KATU- JA RAUTATIEALUEITA.		KORTTELI 39, OSA KORTTELIA 26 SEKÄ VIRKISTYS- JA KATUALUEITA.	
KAHOITUSALOITE		10 . 5 . 1974	NAHTAVILLA 10 . 5 . 1985 - 23 . 5 . 1985
KAHOITUSPÄÄTÖS		20 . 5 . 1974	KAUPUNGINVALTUUSTO 8.232 / 3 . 6 . 1985
POMAKARTTA TAYTTAA ASELUKEN N O 493 / 17.1982 VAATIMUKSET KAUPUNGINSIHTEERI MIKKELI 3 . 1 . 1985			
AP KAUPUNGINGEODEEITTI			
MIKKELIN KAUPUNKI		MUUTOS	
TEKNINEN VIRASTO		MUUTOS	
KAHOITUS -J A T A I L O N - SUUNNITTELUOSASTO		MUUTOS	
LAAT: PIIRIT: S3: TARK: PR		MUUTOS	
MIKKELI		15 . 4 . 1985	NUMERO
PIIRITTY		7 . 11 . 1985	438
KAHOITUSKARTTEITTI		7 . 11 . 1985	