


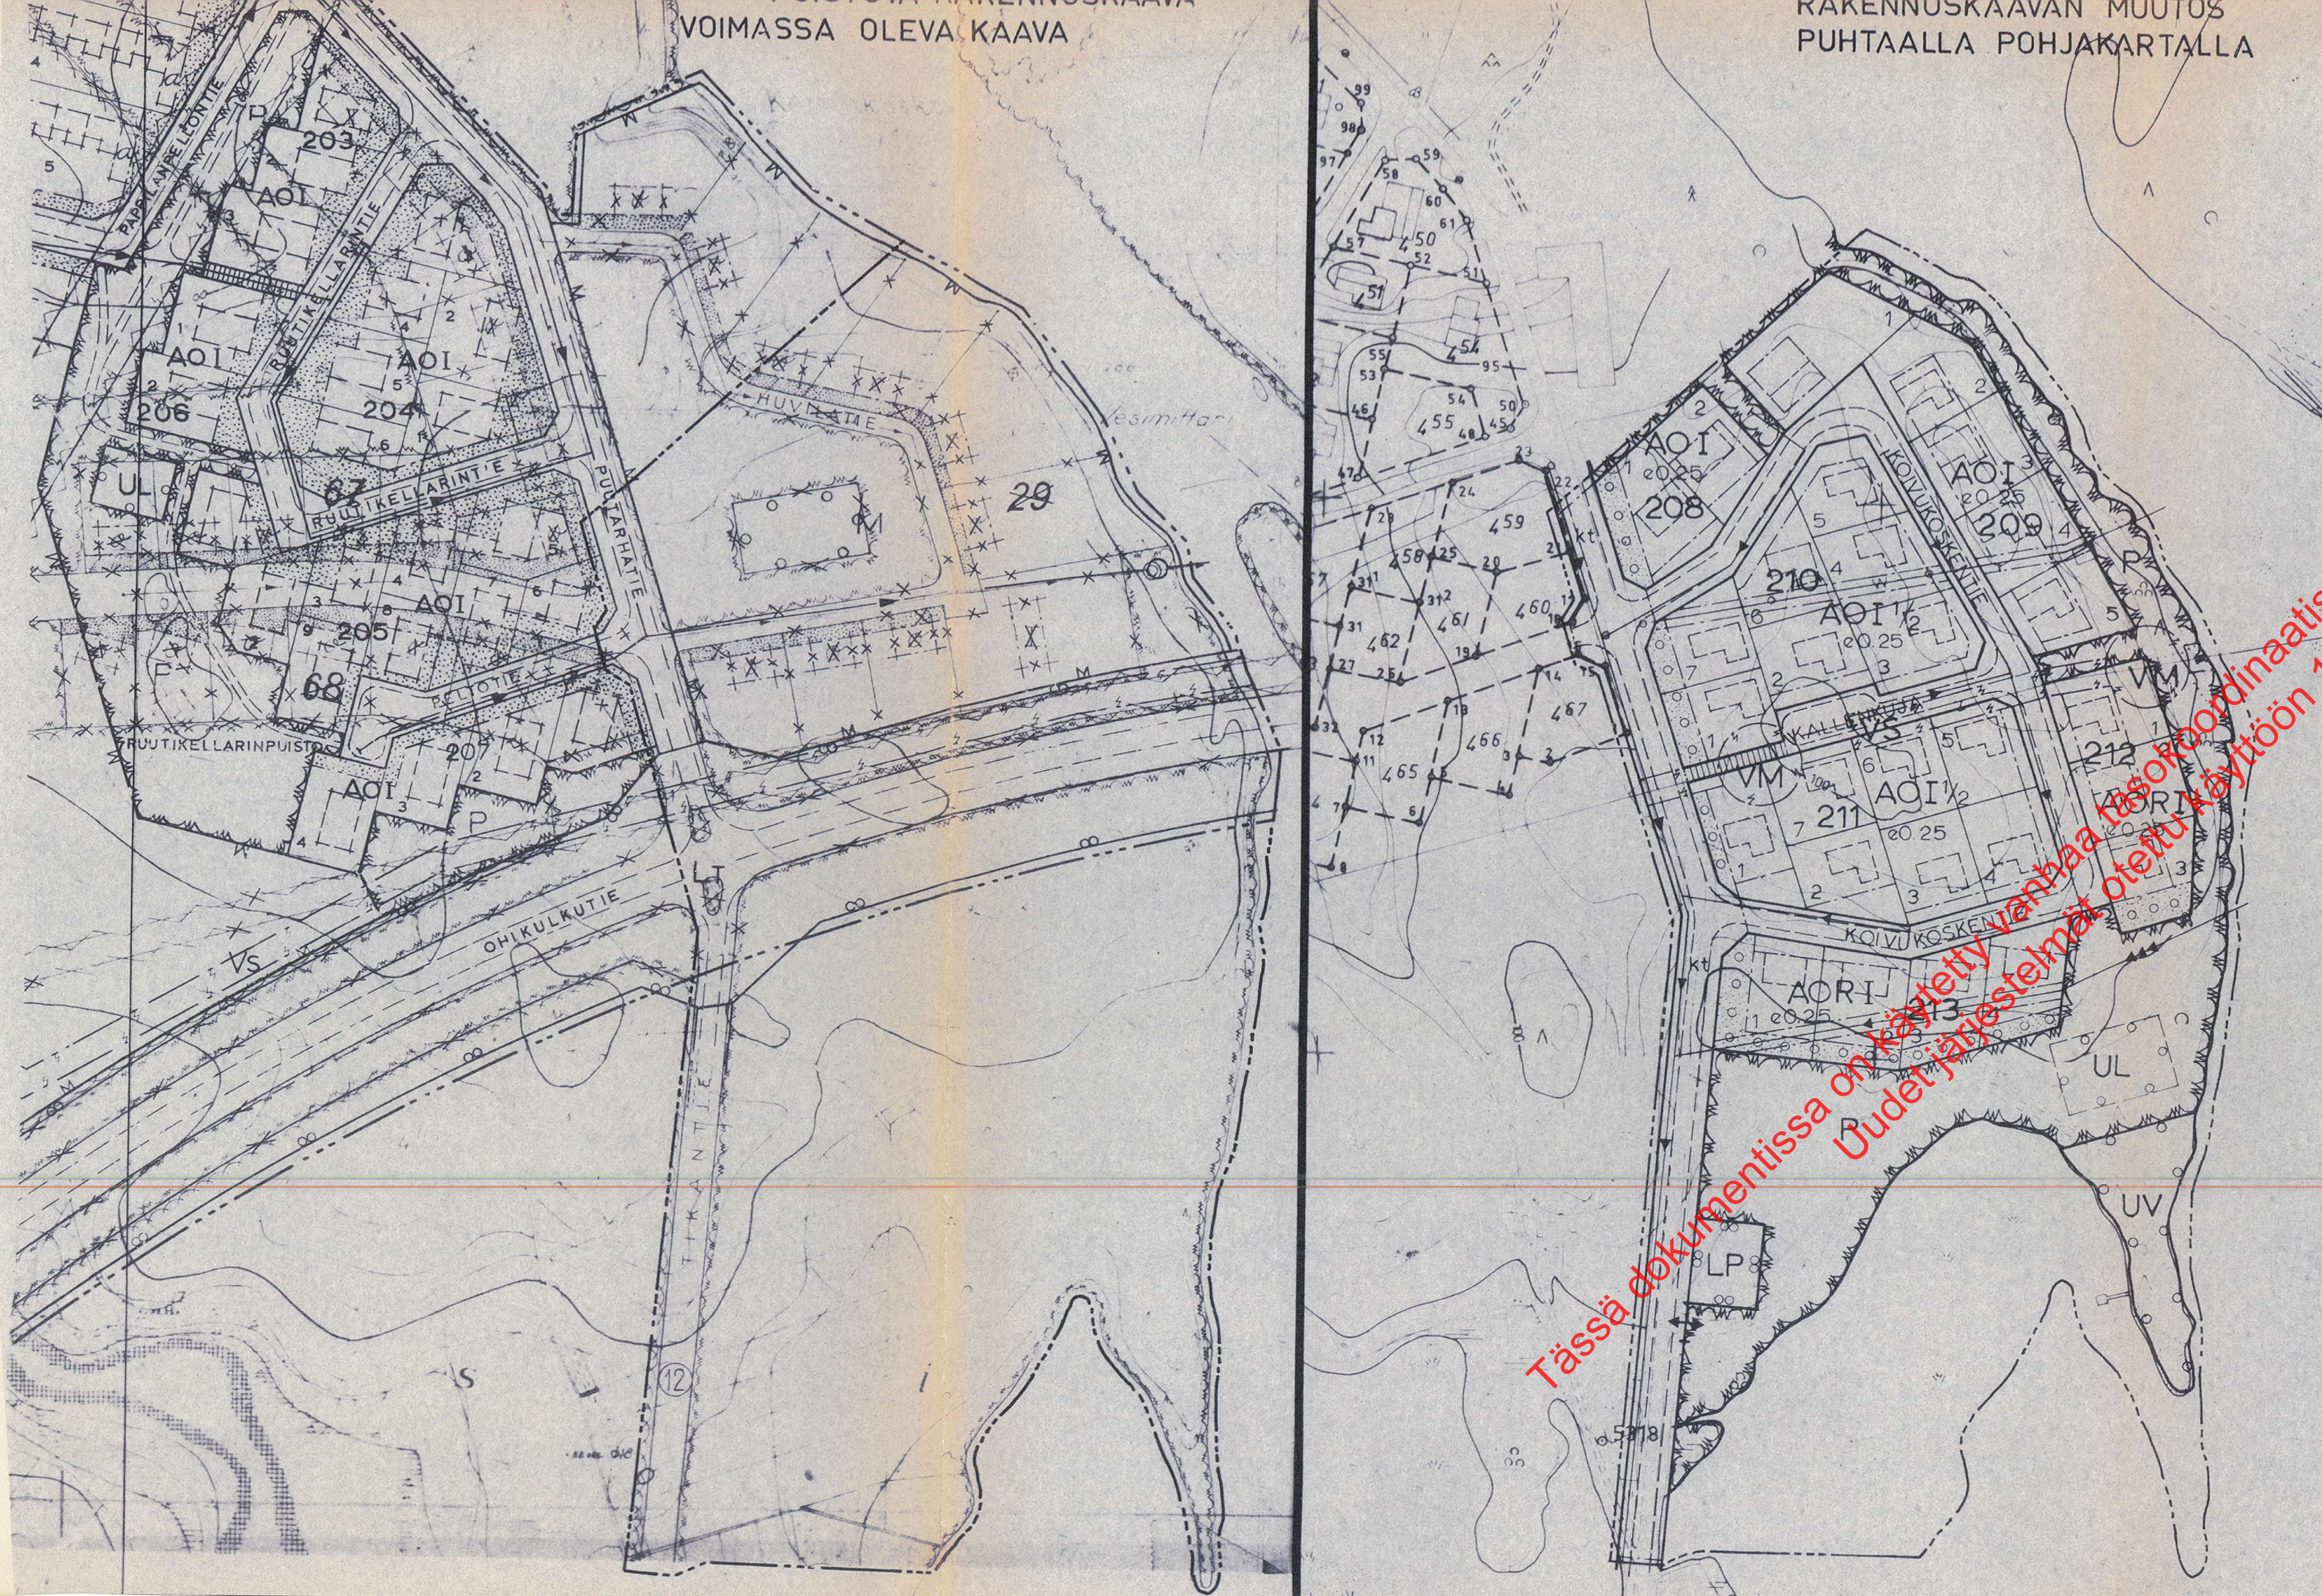

JUANKOSKI KOIVUKOSKI

Rakennuskaavan muutos, joka koskee Puutarhatien, Tikantien ja Koivukosken välistä maatalous-, liikenne- ja puistoaluetta
Muodostuivat uudet korttelit 208, 209, 210, 211, 212 ja 213

- Merkintöjen selitykset ja rakennuskaavamääräykset
- 3 m sen kaava-alueen ulkopuolella oleva viiva, jota vahvistaminen koskee
 - Eri kaavamääräysten alaisten alueen osien välinen raja
 - Korttelin, korttelinosan ja alueen raja
 - Ohjeellinen rakennusalan, ajoneuvoliikenteelle varatun tiealueen osan taikka muun sellaisen alueen raja
 - Ohjeellinen rakennuspaikan raja
 - Putki- tai tunneliviemäri
 - Viemäriä ja vesijohtoa varten varattava alue
 - 213 Korttelin numero
 - 5 Rakennuspaikan numero
 - KALLENKUJA Rakennuskaavatien nimi
 - Yleiselle jalankululle varattu tiealue
 - Pensailla ja puurivillä, puiden väli 4 m, istutettava rakennuspaikan osa.
 - Ajo nuolen osoittamaan suuntaan tiealueen rajan sallittu janan kohdalla
 - I Roomalainen numero, joka osoittaa rakennusten, rakennuksen tai sen osan suurimman sallitun varsinaisen kerrosluvun
 - I 1/2 Murtoluku kerrosluvun jäljessä osoittaa kerrosalaan luetta- van osan ullakon alasta
 - e 0.25 Tehokkusluku eli rakennuspaikan kerrosalan suhde rakennus- paikan pinta-alaan
 - Rakennusala

- kt Kokoojatiealue, jolle pääsy on sallittu ainoastaan muuhun tiealueeseen rajoittuvissa kohdissa tai kun se on kaavassa erikseen osoitettu
- AO Omakotirakennusten ja muiden enintään kahden perheen talojen korttelialue
- AOR Rivitalojen tai erillisten enintään kaksiasuntoisten asuinrakennusten korttelialue
- LP Pysäköimisalue
- UV Uimaranta
- Puistoalue
- UL Ohjeellinen leikkikenttä
- VM Muuntaja-alue
- VS Voimansiirtoalue
- Vesialue

Kuopiossa syyskuun 12 päivänä 1975

SUUNNITTELUKESKUS OY

Hannu Koskinen
Hannu Koskinen, kaavoitusins.

Pertti Hartikainen
Pertti Hartikainen, dipl. ins.

23.1.76