


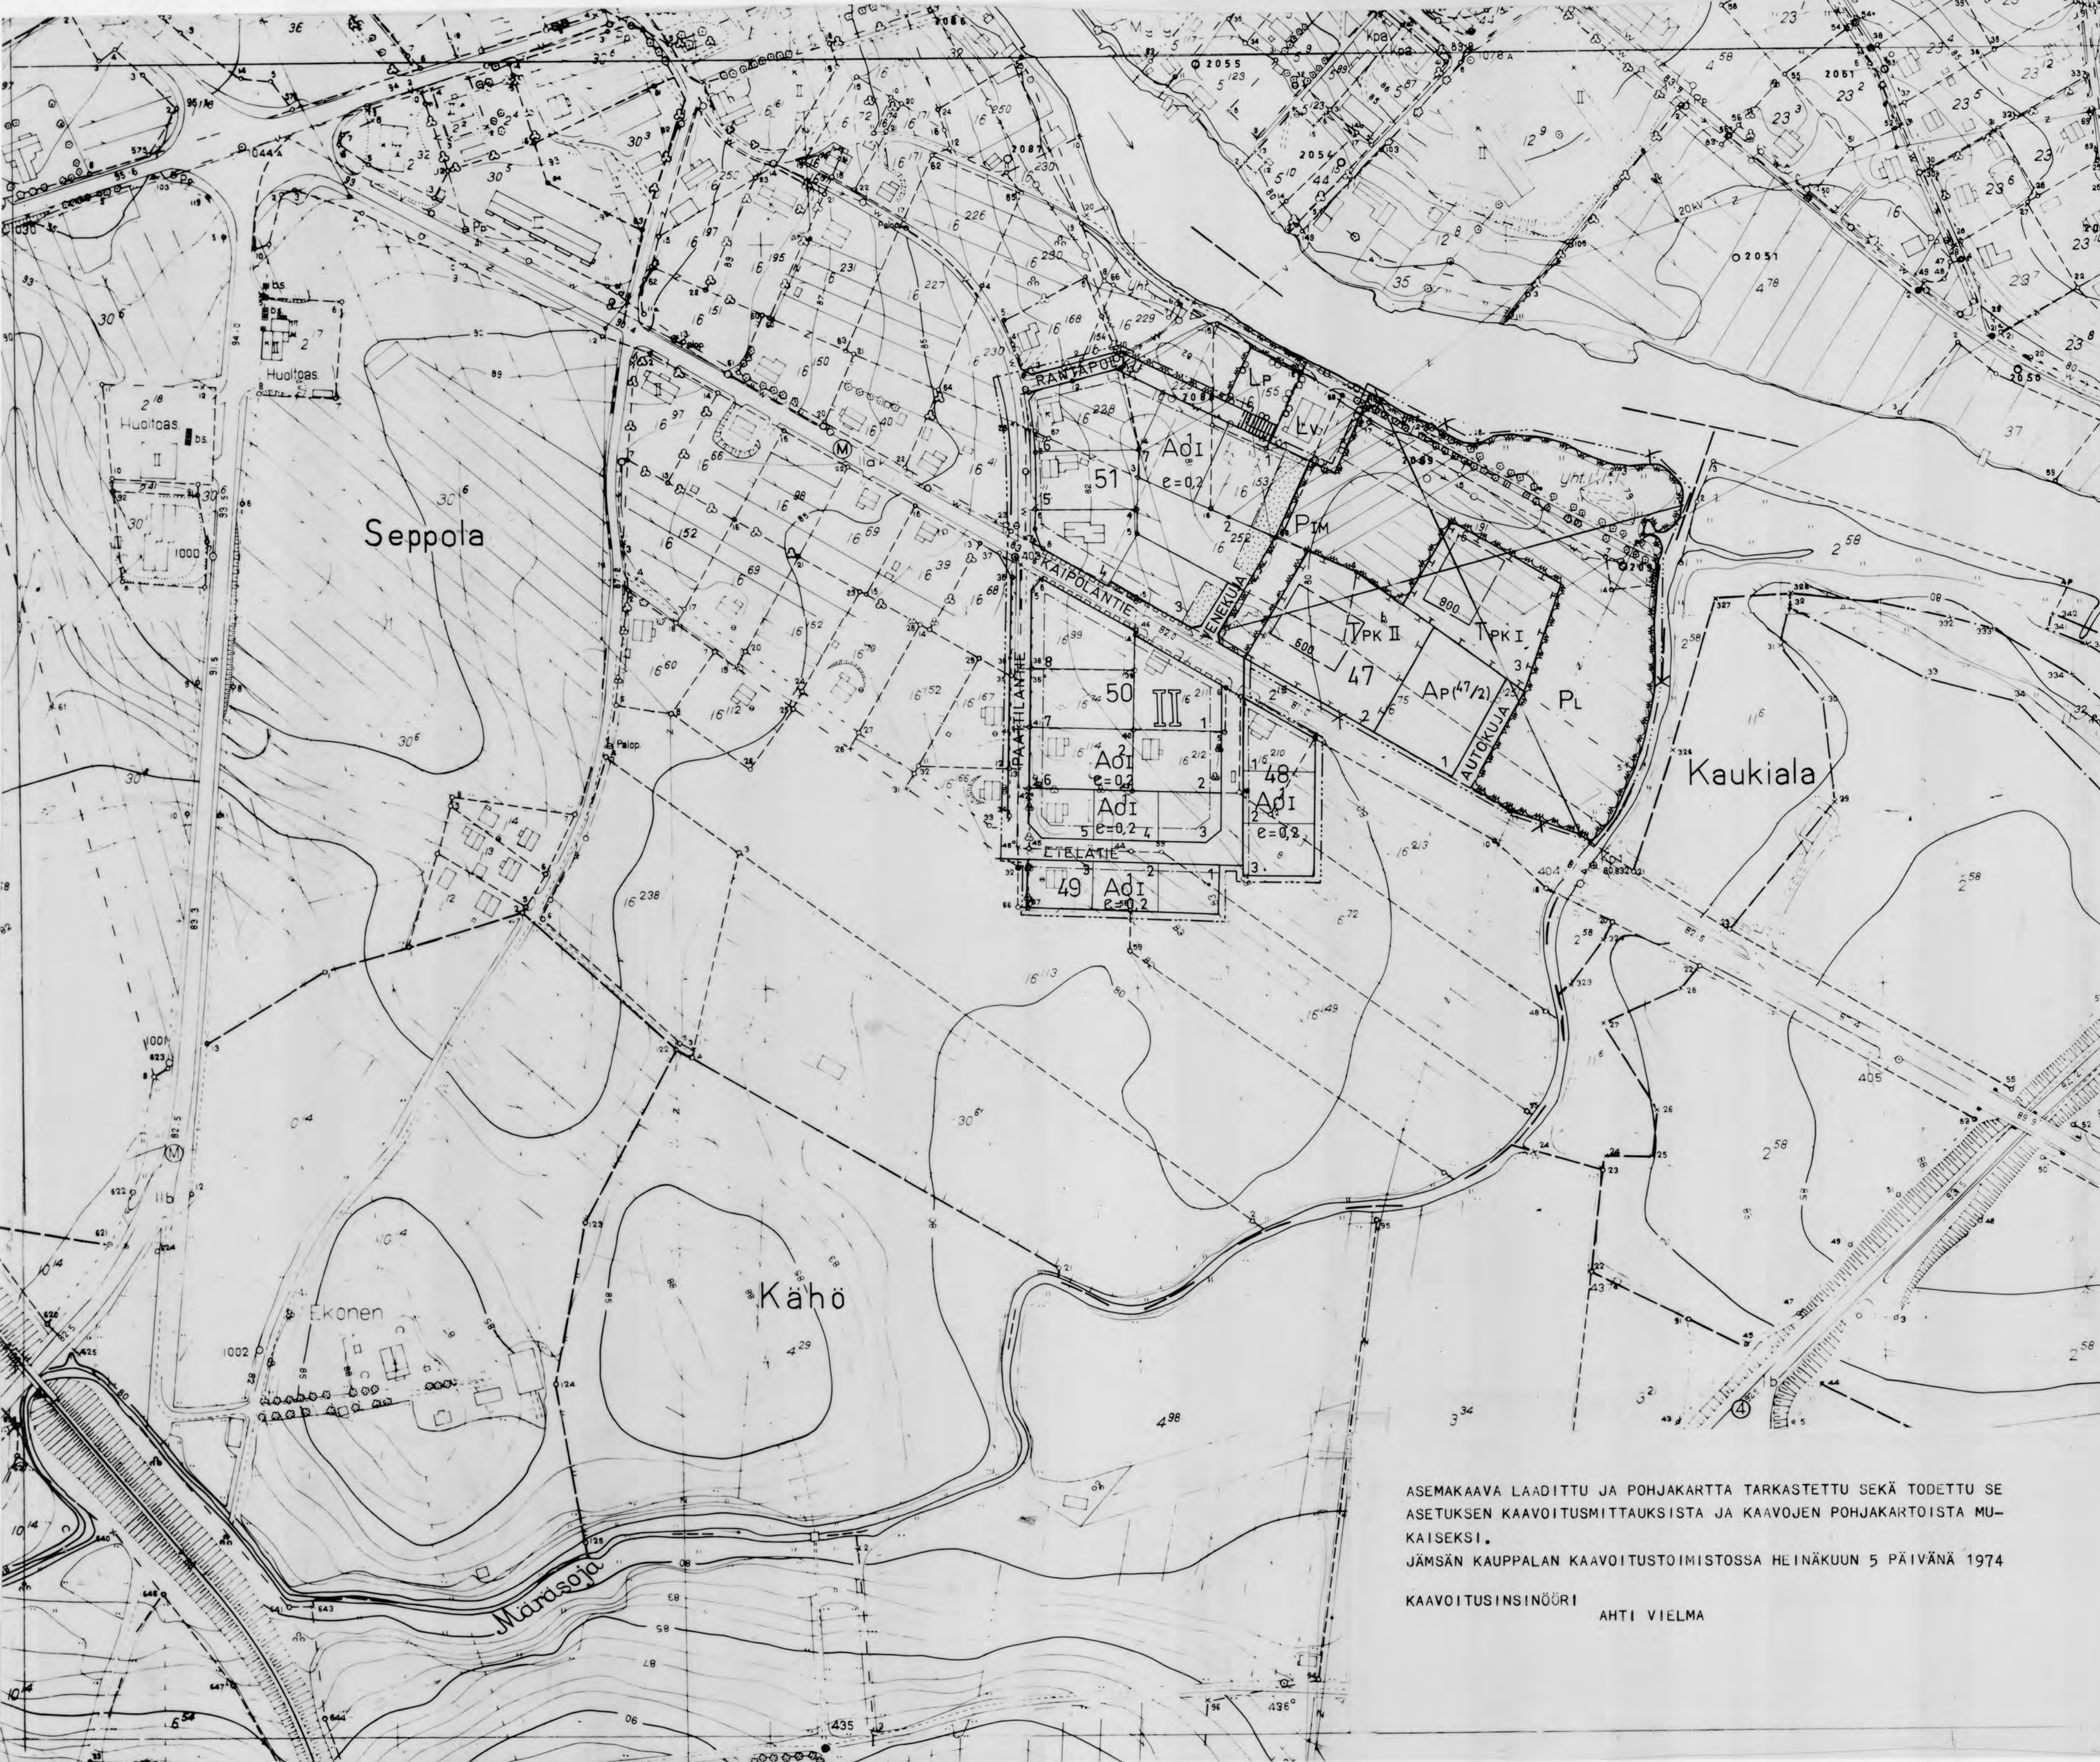

JÄMSÄ
OSA II KAUPPALANOSAA
KORTTELIT 47 - 51
ASEMAKAAVA 1 : 2000

- 3 M SEN KAAVA-ALUEEN ULKOPUOLELLA OLEVA VIIVA, JOTA VAHVISTAMINEN KOSKEE
- KORTTELIN, KORTTELINOSAN JA ALUEEN RAJA
- OHJEELLINEN KORTTELINOSAN JA ALUEEN RAJA
- ERI KAAVAMÄÄRÄYSTEN ALAISTEN ALUEEN OSIEN VÄLINEN RAJA
- OHJEELLINEN TONTIN RAJA
- + KAUPPALANOSAN RAJA
- II KAUPPALANOSAN NUMERO
- 47 KORTTELIN NUMERO
- 1 TONTIN NUMERO
- VENEKUJA KADUN, KATUAUKION, TORIN TAI PUISTON NIMI
- II ROOMALAINEN NUMERO, JOKA OSOITTAÄ RAKENNUSTEN, RAKENNUKSEN TAI SEN OSAN SUURIMMAN SALLITUN VARSINAISEN KERROSLUVUN
- e=0,2 TONTTITEHOKKUUSLUKU ELI TONTIN KERROSLAN SUHDE TONTIN PINTA-ALAAN
- 1000 RAKENNUSALA JA SILLE RAKENNETTAVAN KERROSLAN SUURIN SALLITTU MÄÄRÄ
- RAJAN OSA, JONKA YLI AJO EI OLE SALLITTU
- ISTUTETTAVA TONTIN OSA
- YKSIASUNTOISTEN JA YKSIKERROKSISTEN ERILLISTEN PIENTALOJEN KORTTELIALUE. ASUNTOA KOHTI ON VARATTAVA VÄHINTÄÄN 10 M² YHTENÄISTÄ LASTEN LEIKKITILAA SEKÄ KAKSI AUTOPAIKKAA. RAKENTAMATTA JÄÄVÄT TONTINOSAT, JOITA EI KÄYTETÄ LEIKKIALUEINA TAI AUTOPAIKKOKINA, ON ISTUTETTAVA JA PIDETTÄVÄ HUOLITELLUSSA KUNNOSSA
- ERILLISTEN ENINTÄÄN KAKSIASUNTOISTEN JA YKSIKERROKSISTEN PIENTALOJEN KORTTELIALUE. ASUNTOA KOHTI ON VARATTAVA VÄHINTÄÄN 10 M² YHTENÄISTÄ LASTEN LEIKKITILAA SEKÄ KAKSI AUTOPAIKKAA. RAKENTAMATTA JÄÄVÄT TONTINOSAT, JOITA EI KÄYTETÄ LEIKKIALUEINA TAI AUTOPAIKKOKINA, ON ISTUTETTAVA JA PIDETTÄVÄ HUOLITELLUSSA KUNNOSSA
- Ad1
- Ad2
- Ap(47/2) AUTOPAIKKOJEN KORTTELIALUE, JOSSE SULKUJEN SISÄLLÄ OLEVA LUKU OSOITTAÄ TONTIN, JOTA VARTEN AUTOPAIKAT ON RAKENNETTAVA.
- TPK PIENTEOLLISUUSRAKENNUSTEN KORTTELIALUE, TONTILLE ON VARATTAVA 1 AUTOPAIKKA 1,5 TYÖNTEKIJÄÄ KOHTI. RAKENNUSLUPAA HAETTAESSA ON ESITETTÄVÄ YKSITYISKOKHTAINEN AUTOPAIKKOJEN SIIJOITTELU SITEN, ETTÄ ISTUTUKSILLE JÄÄ RIITTÄVÄSTI TILAA. TONTTI YMPÄRISTÖINEN ON PIDETTÄVÄ HUOLITELLUSSA KUNNOSSA. YLÄINDEKSI TÄRKOITTTÄÄ, ETTÄ TONTILLE VOIDAAN SIIJOITTAÄ KATSASTUSKONTTORIN VAATIMIA TILOJA. ISTUTETTAVA PUISTOALUE
- PI
- Pm
- Lp
- Lv
- PYSÄKÖIMISALUE
- VENEVALKAMA JA VENEIDEN TALVISÄILYTYSALUE

ASEMAKAAVA LAADITTU JA POHJAKARTTA TARKASTETTU SEKÄ TODETTU SE
ASETUKSEN KAAVOITUSMITTAUKSISTA JA KAAVOJEN POHJAKARTOISTA MUKAISEKSI.
JÄMSÄN KAUPPALAN KAAVOITUSTOIMISTOSSA HEINÄKUUN 5 PÄIVÄNÄ 1974
KAAVOITUSINSINÖÖRI AHTI VIELMA