


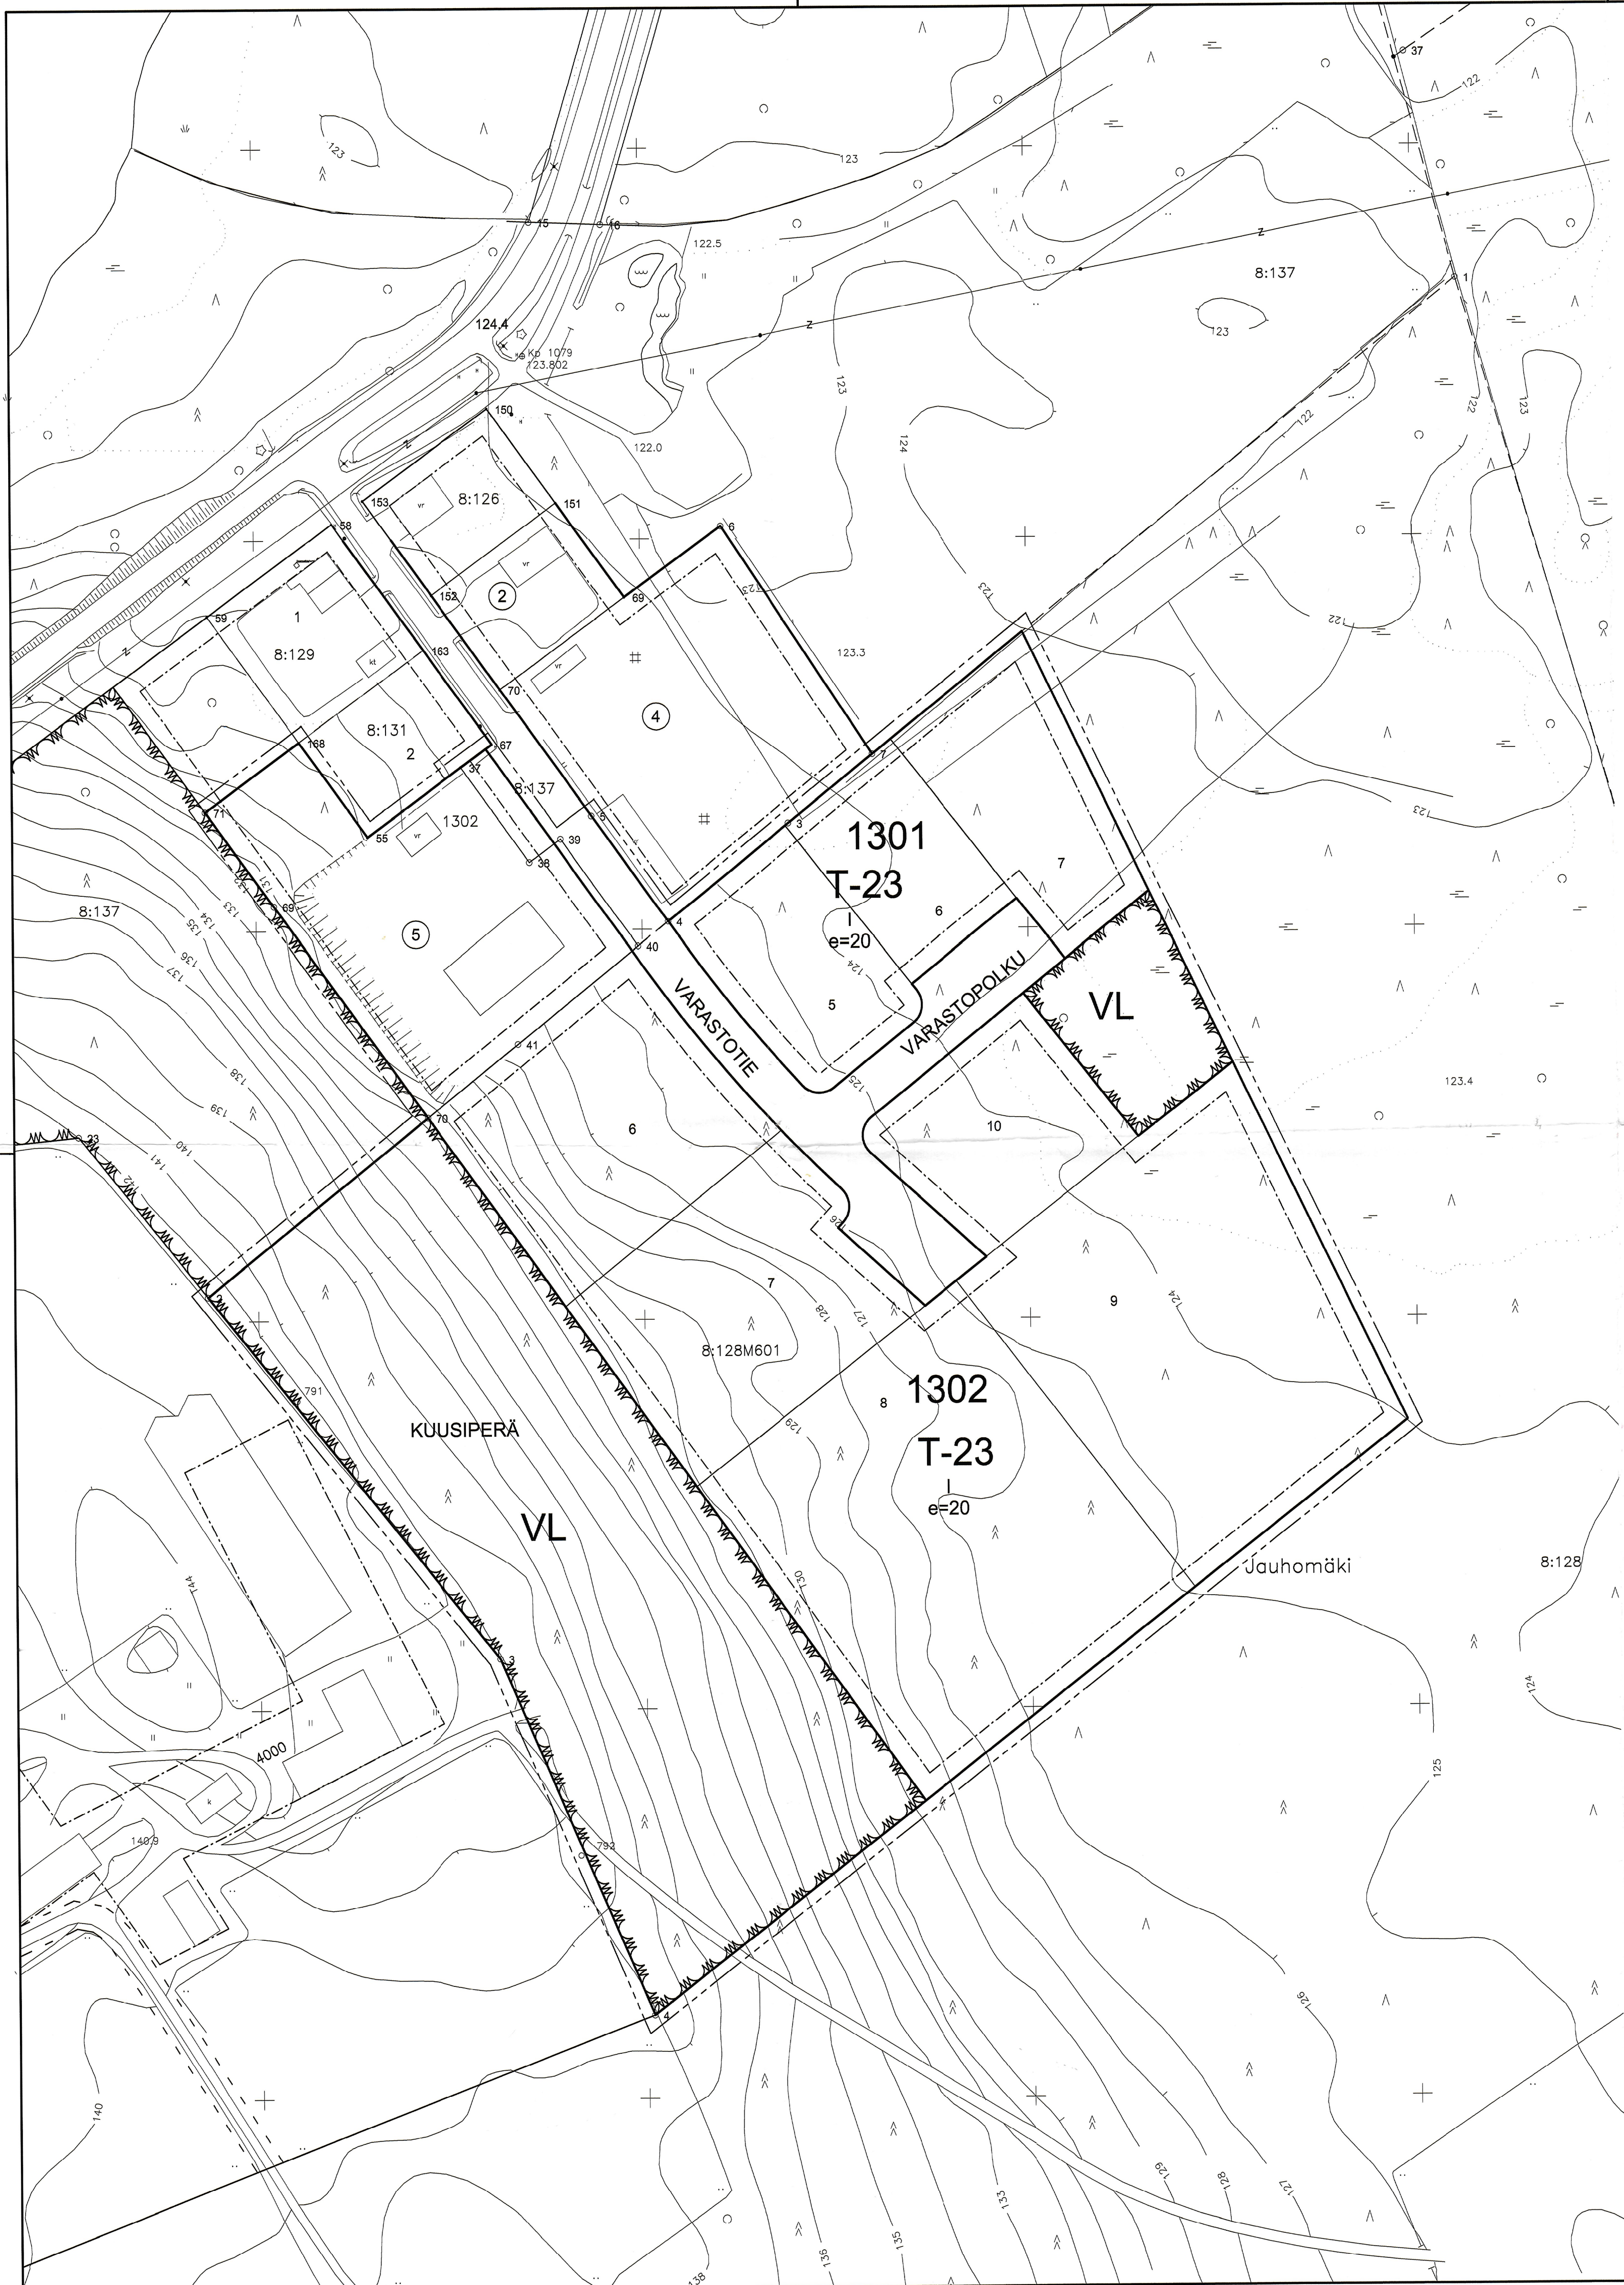

ASEMAKAAVAMERKINNÄT JA MÄÄRÄYKSET

- 3 m kaava-alueen rajan ulkopuolella oleva viiva.

Korttelin, korttelinosan ja alueen raja.

1301

Korttelin numero.

5

Ohjeellisen tontin numero.

KUUSIPERÄ

Kadun, tien, katuaukion, torin, puiston tai muun yleisen alueen nimi.

e=20

Tehokkuusluku eli kerrosalan suhde tontin pinta-alaan.

I

Roomalainen numero osoittaa rakennusten, rakennuksen tai sen osan suurimman sallitun kerrosluvun.

Rakennusala.

Katu.

T-23

Yhdistettyjen teollisuus- ja varastorakennusten korttelialue.  
Alue on tarkoitettu teollisuus- ja varastotoiminnalle, joka ei aiheuta ilman pilaantumista, ei käytä tai valmista pohjavesiä liikaavia aineita, eikä aiheuta teollisuusalueen ulkopuolella yli 55 dB:n melutasoa tai muuta siihen verrattavaa ympäristöhäiriötä.

VL

Lähevirkistysalue.

SUONENJOKI

13. kaupunginosa

- Asemakaava koskee:

osaa kortteleita 1301 ja 1302 sekä katu- ja puistoalueita
- Asemakaavan muutos koskee:

osaa korttelia 1302 sekä katu- ja puistoalueita
- Asemakaavan muutoksella muodostuu:

osa korttelista 1302 ja katualueita

SUONENJOEN KAUPUNGIN TEKNINEN OSASTO

Pohjakartta on laadittu 23.12.1999 annetussa kaavoitusmittausasetuksessa säädetyllä tarkkuudella.

Asemakaava laadittu 12.5.2008

Mittakaava 1:1000

Kaupunginvaltuusto hyväksynyt  
14.9.2009 §70

Tekninen johtaja  
Veijo Turkki

Kaupunginjohtaja  
Olavi Ruotsalainen

Asemakaava tullut voimaan 16.10.2009  
Säilytysnumero AK013008