




JUKAJÄRVI

Vahvistettu lääninhallituksen päätöksellä
12 päivältä *Tamm* kuuta 1967 N:o N. 1
Mikkelissä, lääninrakennustoimistossa
12 päivänä *Tamm* kuuta 1967
Lääninarkkitehti *Eino Siira*
Eeto Jukilehto

Helsingissä Rakennusarkkitehtuudessa, naimikuun 20. päivä 1967
V. A. O. VÄHÄKALLIO
EINO SIIRA

LEHTIJAKO

C-1	C-2	
B-1	B-2	B-3
		A-3

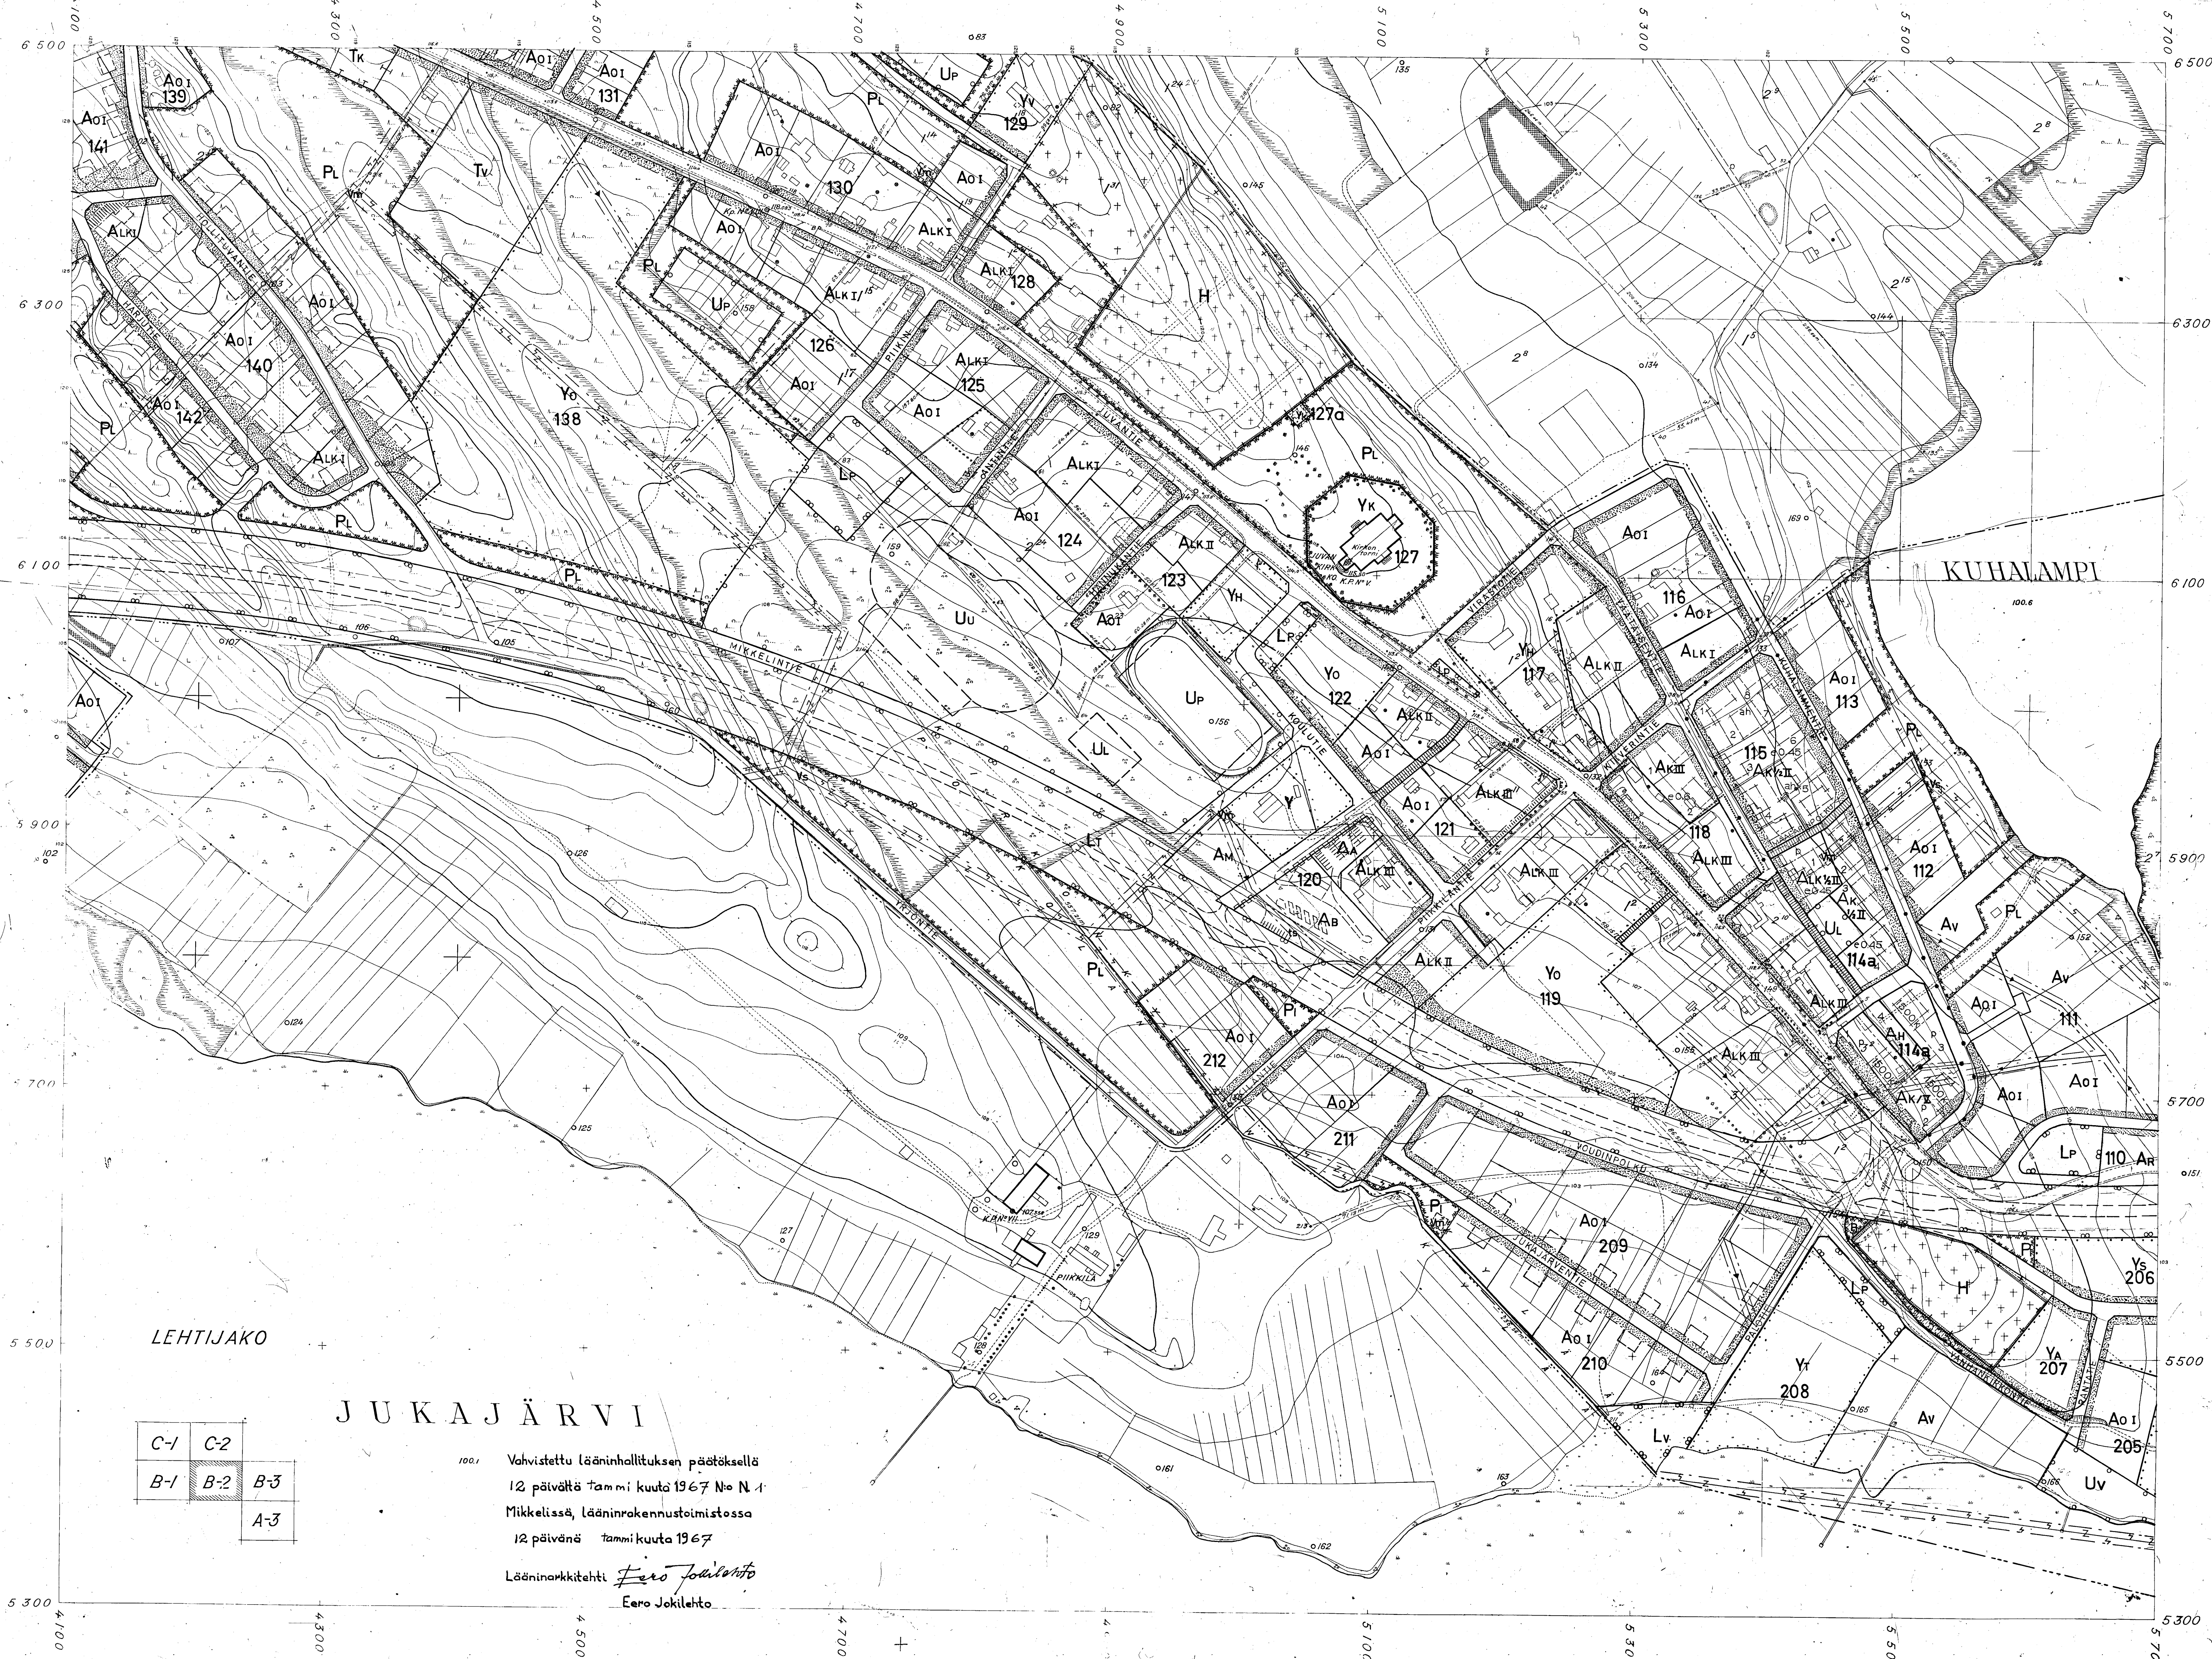

C-1	C-2
B-1	B-2
B-3	A-3

JUKAJÄRVI

100.1 Vahvistettu lääninhallituksen päätöksellä
 12 päivänä tammi kuuta 1967 N:o N. 1
 Mikkelissä, lääninrakennustoimistossa
 12 päivänä tammi kuuta 1967
 Lääninarkkitehti *Eero Jokilehto*
 Eero Jokilehto


JUVA 1:2000

Lunastus 22,20 mk
 Leima: 12,65 mk
 Tilaus N:o 7400-72
 Juva kunta rak. tsto

Oteen todistaa oikeaksi Mikkelin
 läänin maanmittauskonttorissa
 maanmittausasiantuntijana
 Arkkitehti Pehr Bäckman

LEHTI B-2

Juva

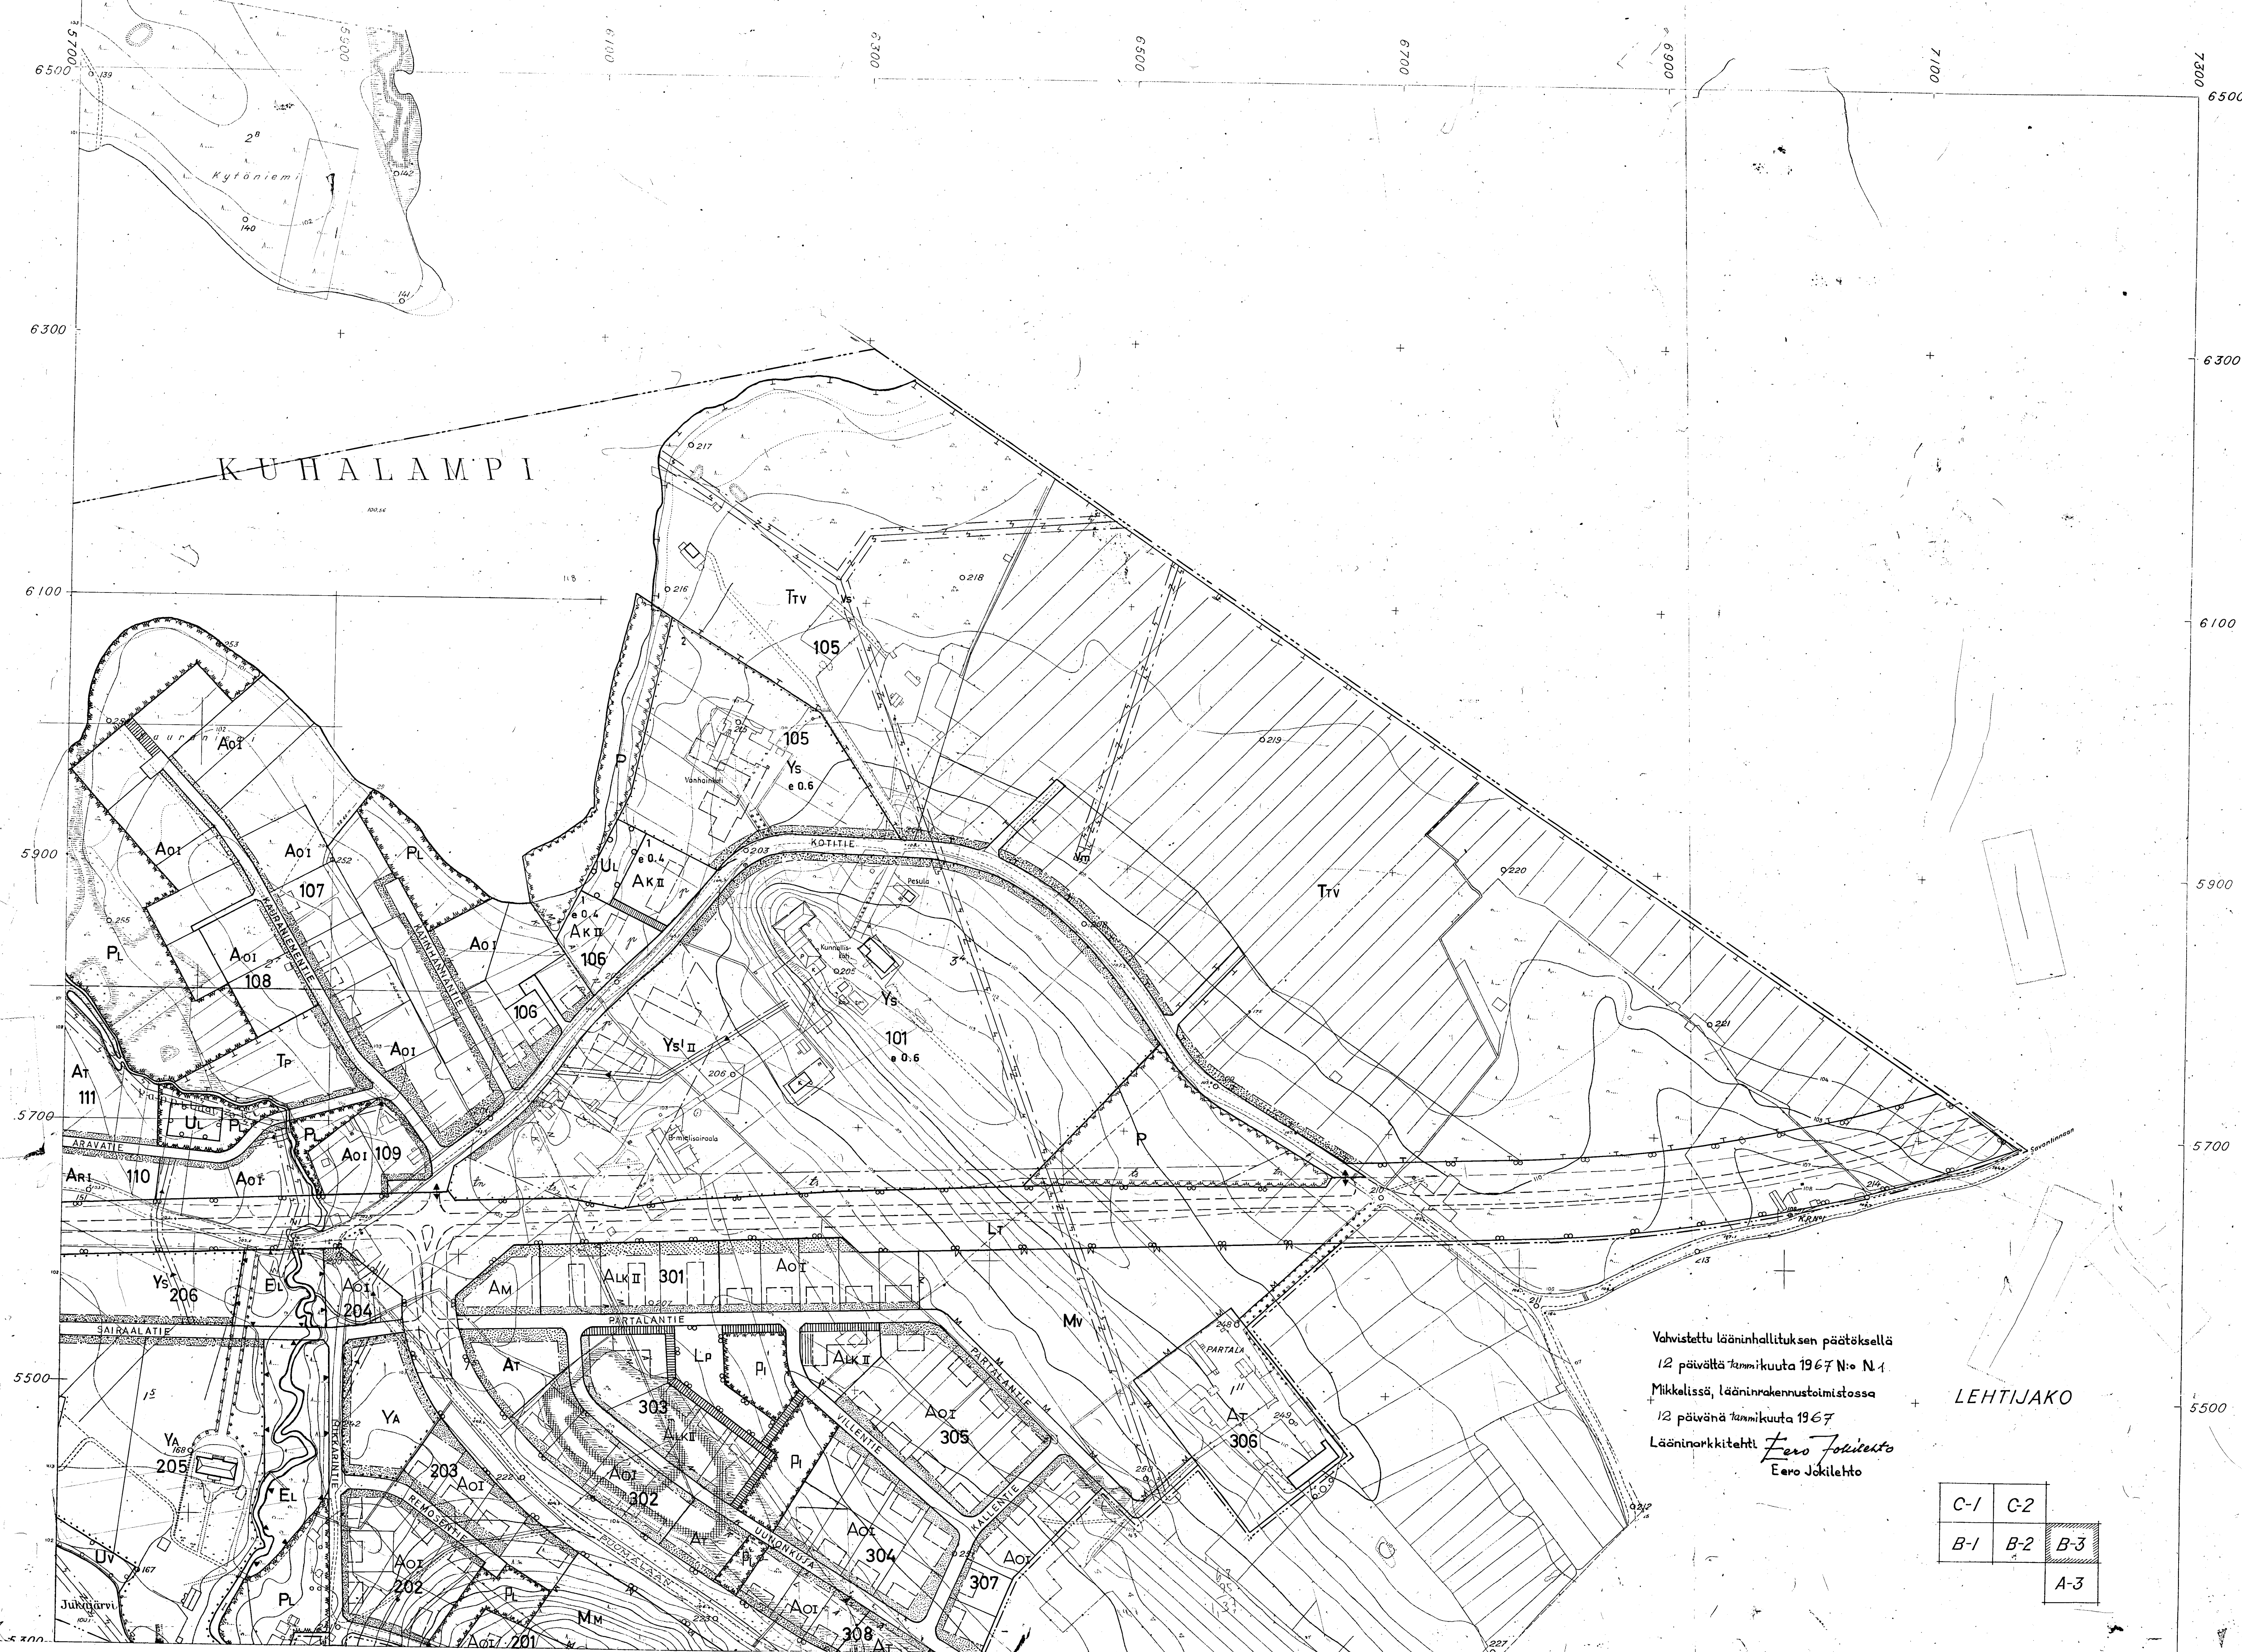

Vahvistettu lääninhallituksen päätöksellä
12 päivänä tammikuuta 1967 N:o N-1
Mikkelissä, lääninrakennustoimistossa
12 päivänä tammikuuta 1967
Lääninarkkitehti *Eero Jokilehto*
Eero Jokilehto

LEHTIJAKO

C-1	C-2	
B-1	B-2	B-3
		A-3



C-1	C-2
B-1	B-2
B-3	
A-3	


Vahvistettu lääninhallituksen päätöksellä
 12 päivältä tammi kuuta 1967 N:o N. 1
 Mikkelissä, lääninrakennustoimistossa
 12 päivänä tammi kuuta 1967
 Lääninarkkitehti *Eero Jokilehto*
 Eero Jokilehto

JUVA 1:2000

Lunastus 23,20 mk
 Leima: 12,65 mk

Tilaus N:o 7400-72
 Juva kunta rak. tsto

Oseen todistaa oikeaksi Mikkelin
 läänin mittauskonttorissa
 maanvuoksuun 10 päivänä 10/6/67
 vanhettiaja *Pehr Bäckman*

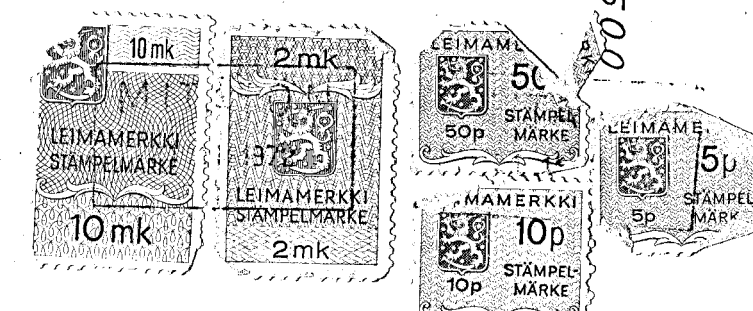

LEHTI C-1

Juva KII 6

15 985
 14 415
 30914
 407
 23315
 3 350 kunn. os. ulkop.
 4 050 MMIMV
 40700
 41550
 41670
 3880

RAKENNUSKAAVAN MUUTOKSET:

LÄÄNINHALLITUKSEN PÄÄTÖKSELLÄ N:o N.441/70
ON KORTTELIN N:o III RAKENNUSKAAVAN MUUTOS
VAHVISTETTU 26.5.1970.

LÄÄNINHALLITUKSEN PÄÄTÖKSELLÄ N:o N.442/70
ON KORTTELIN N:o 107 RAKENNUSKAAVAN MUUTOS
VAHVISTETTU 26.5.1970.

LÄÄNINHALLITUKSEN PÄÄTÖKSELLÄ N:o N.747/70
ON KORTTELIN N:ot 101, 105 JA 106 YM. ALUEIDEN
RAKENNUSKAAVAN MUUTOS VAHVISTETTU 2.11.1970.

LÄÄNINHALLITUKSEN PÄÄTÖKSELLÄ N:o N.898/70 ON
KORTTELIN N:o 120 RAKENNUSKAAVAN MUUTOS VAH-
VISTETTU 2.12.1970.


LÄÄNINHALLITUKSEN PÄÄTÖKSELLÄ N:o N.145/71 ON
KORTTELIN N:o 114 JA SIIHEN LIITTYVÄN RAKENNUS-
KAAVATIEN RAKENNUSKAAVAN MUUTOS VAHVISTETTU
1.3.1971.

LÄÄNINHALLITUKSEN PÄÄTÖKSELLÄ N:o N.749/71 ON
KORTTELIN N:ot 114, 115 JA 118 SEKÄ NIIHIN LIITTYVIEN
RAKENNUSKAAVATEIDEN RAKENNUSKAAVAN MUUTOS
VAHVISTETTU 7.9.1971.

LÄÄNINHALLITUKSEN PÄÄTÖKSELLÄ N:o N.906 ON KORTTELEIDEN
301-305, 307-309 JA UUSI KORTTELI 310 RAKENNUSKAAVAN
MUUTOS VAHVISTETTU 27.10.1973.

LÄÄNINHALLITUKSEN PÄÄTÖKSELLÄ N:o N.326/74 ON KORTTELEIDEN
307 JA 311 RAKENNUSKAAVAN MUUTOS JA LAAJENNUS VAHVISTETTU
19.2.1974.

JUVA KIRKONSEUDUN RAKENNUSKAAVA

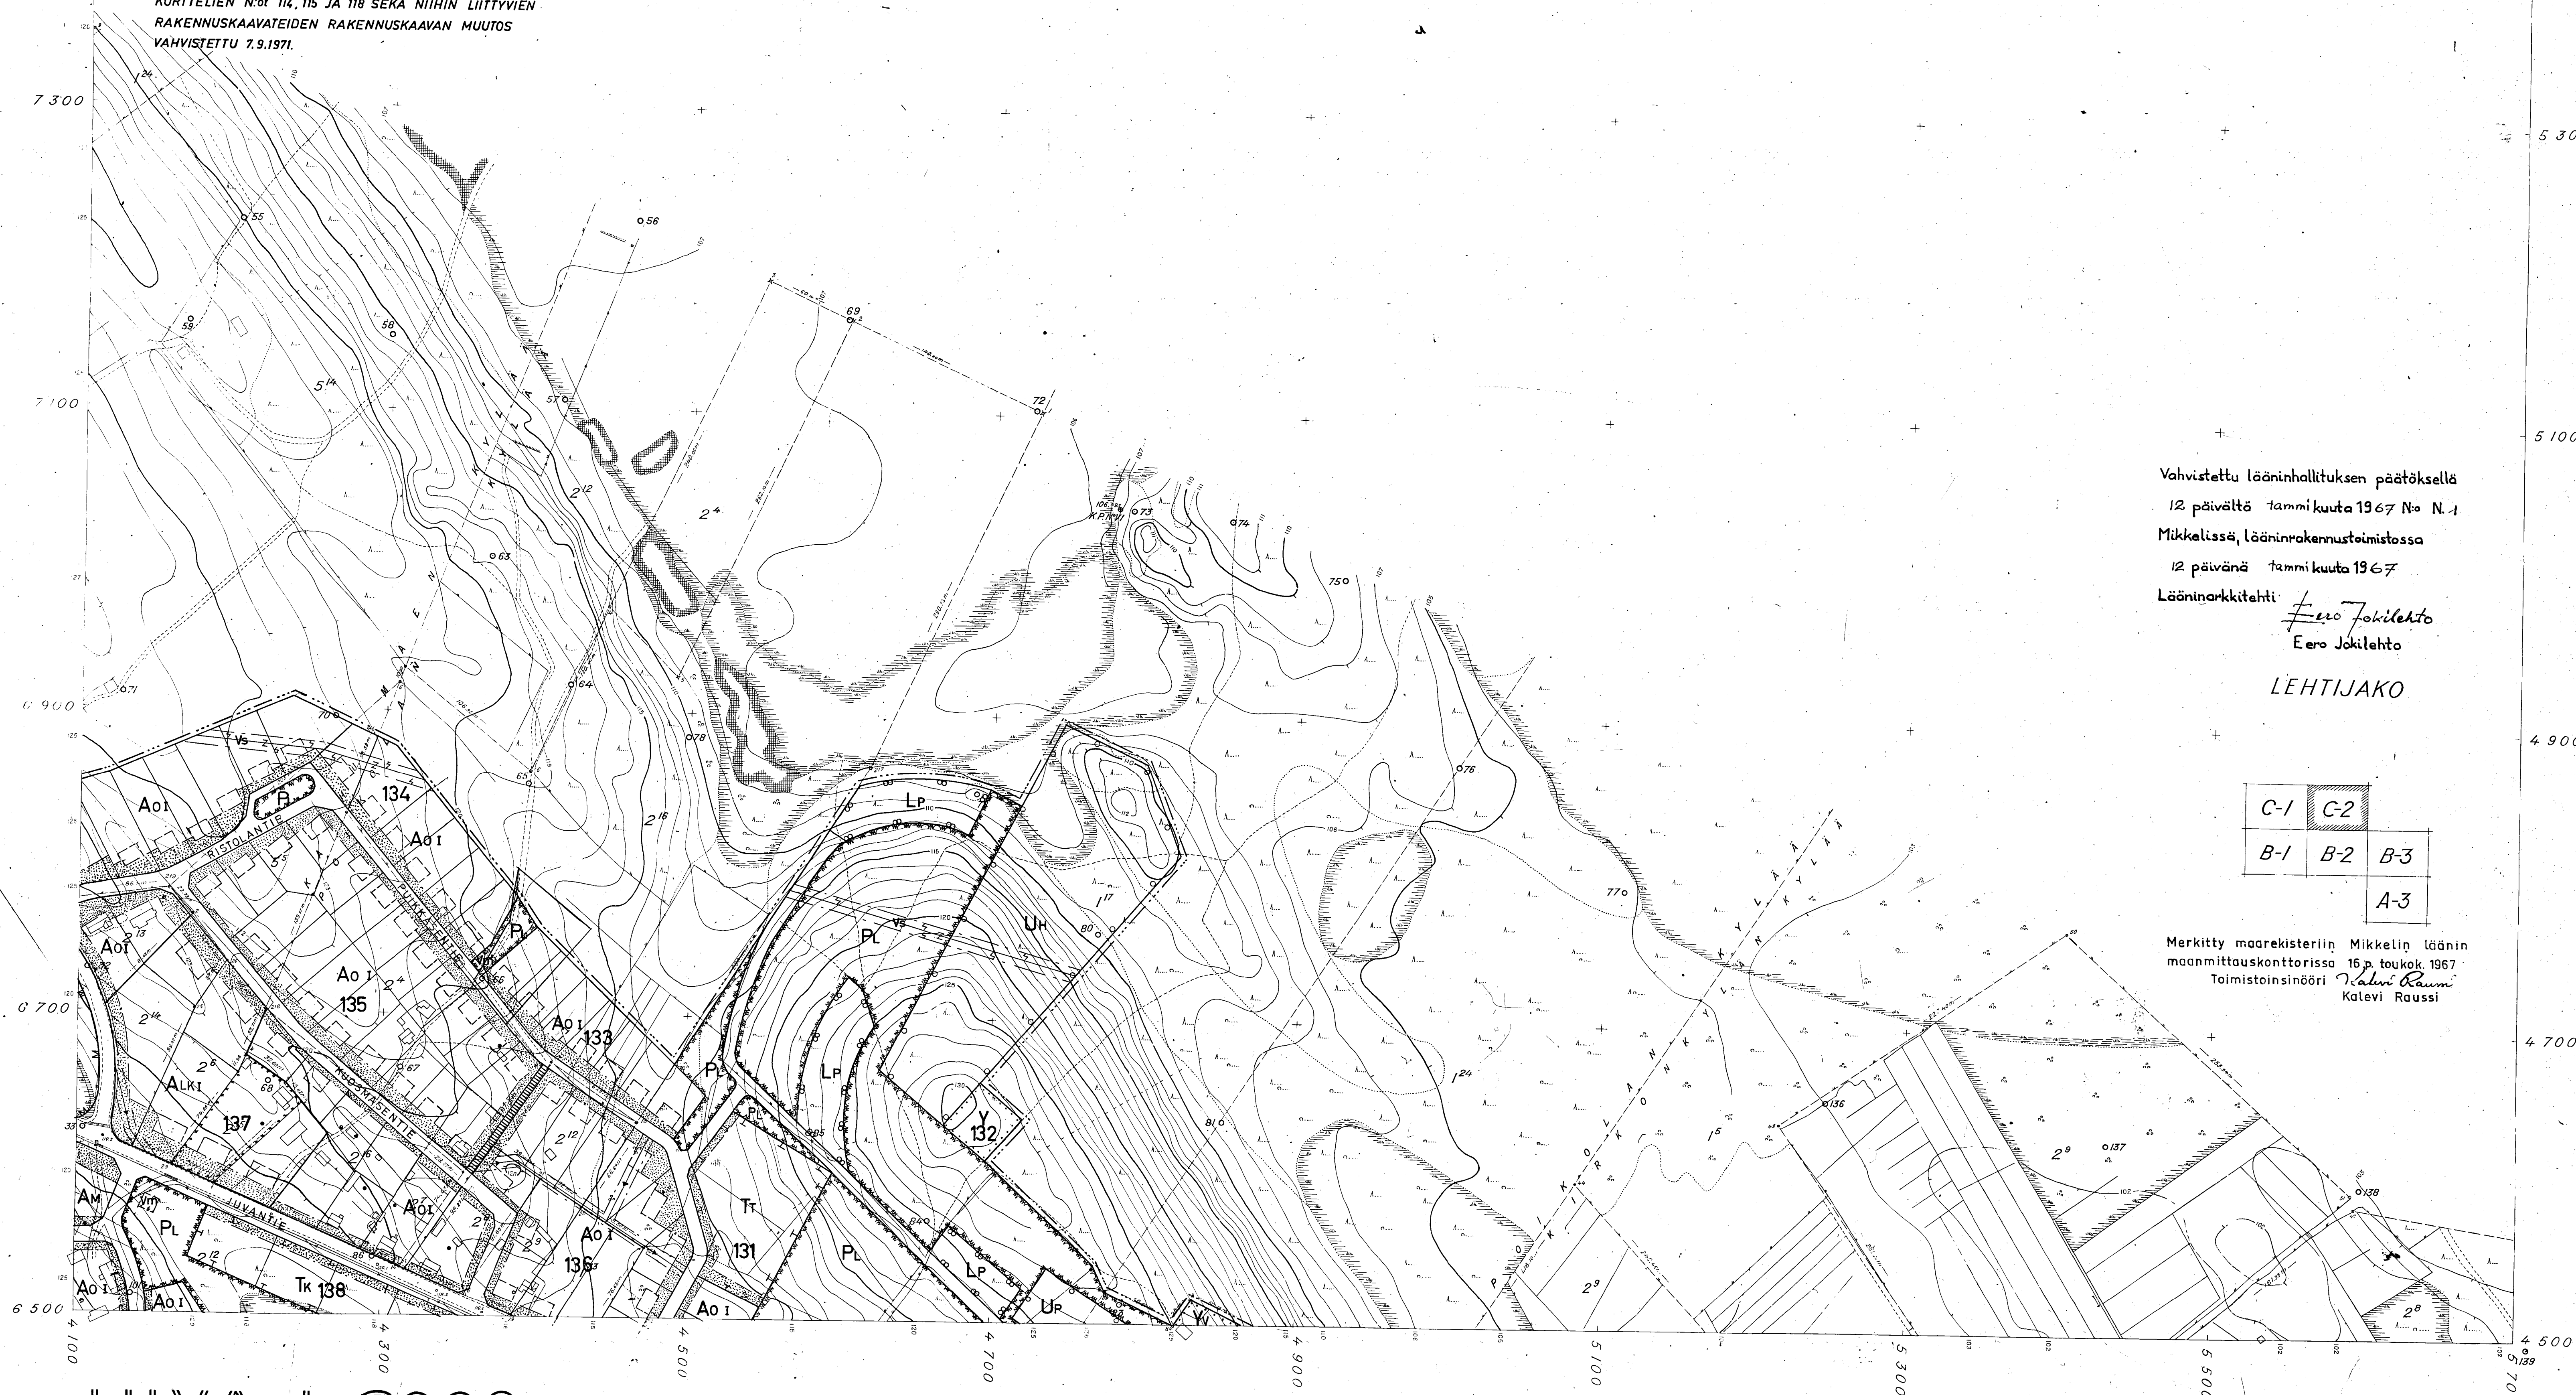

Vahvistettu lääninhallituksen päätöksellä
12 päivästä tammi kuuta 1967 N:o N.1

Mikkelissä, Lääninrakennustoimistossa

12 päivänä tammi kuuta 1967

Lääninarkkitehti
Eero Jokilehto
Eero Jokilehto

LEHTIJAKO

C-1	C-2	
B-1	B-2	B-3
		A-3

Merkitty maarekisteriin Mikkelin läänin
maamittauskonttorissa 16 p. toukok 1967
Toimistoiniööri *Kalevi Raussi*
Kalevi Raussi

JUVA 1:2000


Lunastus: 22,20 mk

Leima: 12,65 mk

Tilaus N:o 7400-701

Juvan kunta, rak.tsto

Oteen todistaa oikeaksi Mikkelin
läänin maamittauskonttori, lisa
maas. kuun 12 päivä 1967
arkistonhoitaja *Pehr Backman*

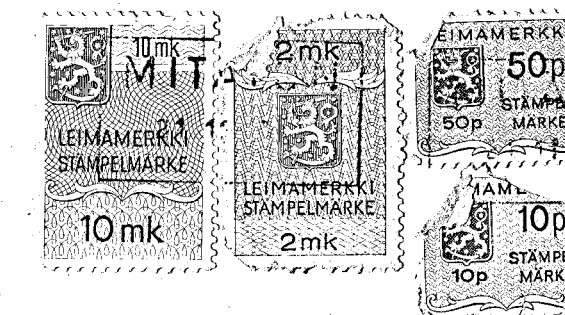

LEHTI C-2

JUVA 1116

RAKENNUSKAAVAMERKINNÄT JA -MÄÄRÄKSET

3 m sen rakennuskaava-alueen ulkopuolella oleva viiva, jota vahvistaminen koskee.

Eri kaavamääräysten alaisten alueen osien välinen raja.

Korttelin, korttelinosan ja alueen raja.

Ohjeellinen korttelinosan ja alueen raja.

Ohjeellinen rakennusalan, ajoneuvoliikenteelle varatus liikennealueen osan taikka muun sellaisen alueen raja.

Ohjeellinen rakennuspaikan raja.

Rakennuskaava-alueen nimi.

Korttelin numero

Rakennuskaavatie nimi.

Yleiselle jalankululle varattu tiealue.

Yleiselle jalankululle varattu korttelin osa.

Istutettava rakennuspaikan osa.

Viemäriä varten varattava alue.

Roomalainen numero, joka osoittaa rakennusten sallitun varsinaisen kerrosluvun.

Pysäköintipaikka.

Rivitalojen ja muiden kytkettyjen rakennusten korttelialue.

Omakotirakennusten ja muiden enintään kahden perheen talojen korttelialue.

Asunto- ja kasvitärhärakennusten korttelialue.

Maatilojen talouskeskusten korttelialue.

Yhdistettyjen liike- ja asutokerrostalojen korttelialue.

Moottoriajoneuvojen huoltamoiden korttelialue.

Yleisten rakennusten korttelialue.

Hallinto- ja virastorakennusten korttelialue.

Kirkkojen ja muiden seurakunnallisten rakennusten korttelialue.

Huvi- ja viihdetarkoituksia palvelevien rakennusten korttelialue.

Opetustoimintaa palvelevien rakennusten korttelialue.

Sairaaloiden ja muiden sosiaalista toimintaa palvelevien rakennusten korttelialue.

Kunnallisten rakennusten ja laibosten korttelialue.

Yleisten alueiden tarpeita palvelevien asuntorakennusten korttelialue.

Teollisuusrakennusten ja -laibosten korttelialue.

Yhdistettyjen teollisuus- ja varastorakennusten korttelialue.

Pienteollisuusrakennusten korttelialue.

Käsiteollisuusrakennusten korttelialue.

Luonnontilassa säilytettävä puistoalue.

Istutettava puistoalue.

Urheilukenttä.

Palloilukenttä.

Leikkipuisto.

Hiihtourheilualue.

Uimalaitos tai -rant.

Leikkasuntolue.

Korttelikulkua- ja -leikkasuntolue.

Leikkasuntolue.

Leikkasuntolue.

VM

VS

EL

EK

H

MM

MV

Mauntauja-alue.

Voimansäilytysalue.

Luonnonsuojelualue.

Käyttöveden ottopaikka.

Hautausmaa-alue.

Metsätalousalue.

Maanviljelysalue.

Rakennettaessa rakennuskaavan mukaisille rakennuspaikoille ja valtielle N:o 14 varrella on uudet rakennukset sijoitettava vähintään 30 metrin etäisyydelle valtatie keskiviivasta.


Rakennuksen ja rakennuskaavatie välinen rakennuspaikka on asunto- rakennuspaikoilla istutettava tai säilytettävä luonnonsuojelu- puistona ja liikerakennusten rakennuspaikoilla, mikäli kaavassa ei muuta osoiteta, järjestettävä pölkötilaksi.

Näiden määräysten lisäksi on noudatettava Juvan kunnan rakennusjärjestyksen.

Mikkelissä, lääninrakennustoimistossa, 29 päivänä lokakuuta 1967.

Leikkasuntolue

Lisa Oikarinen

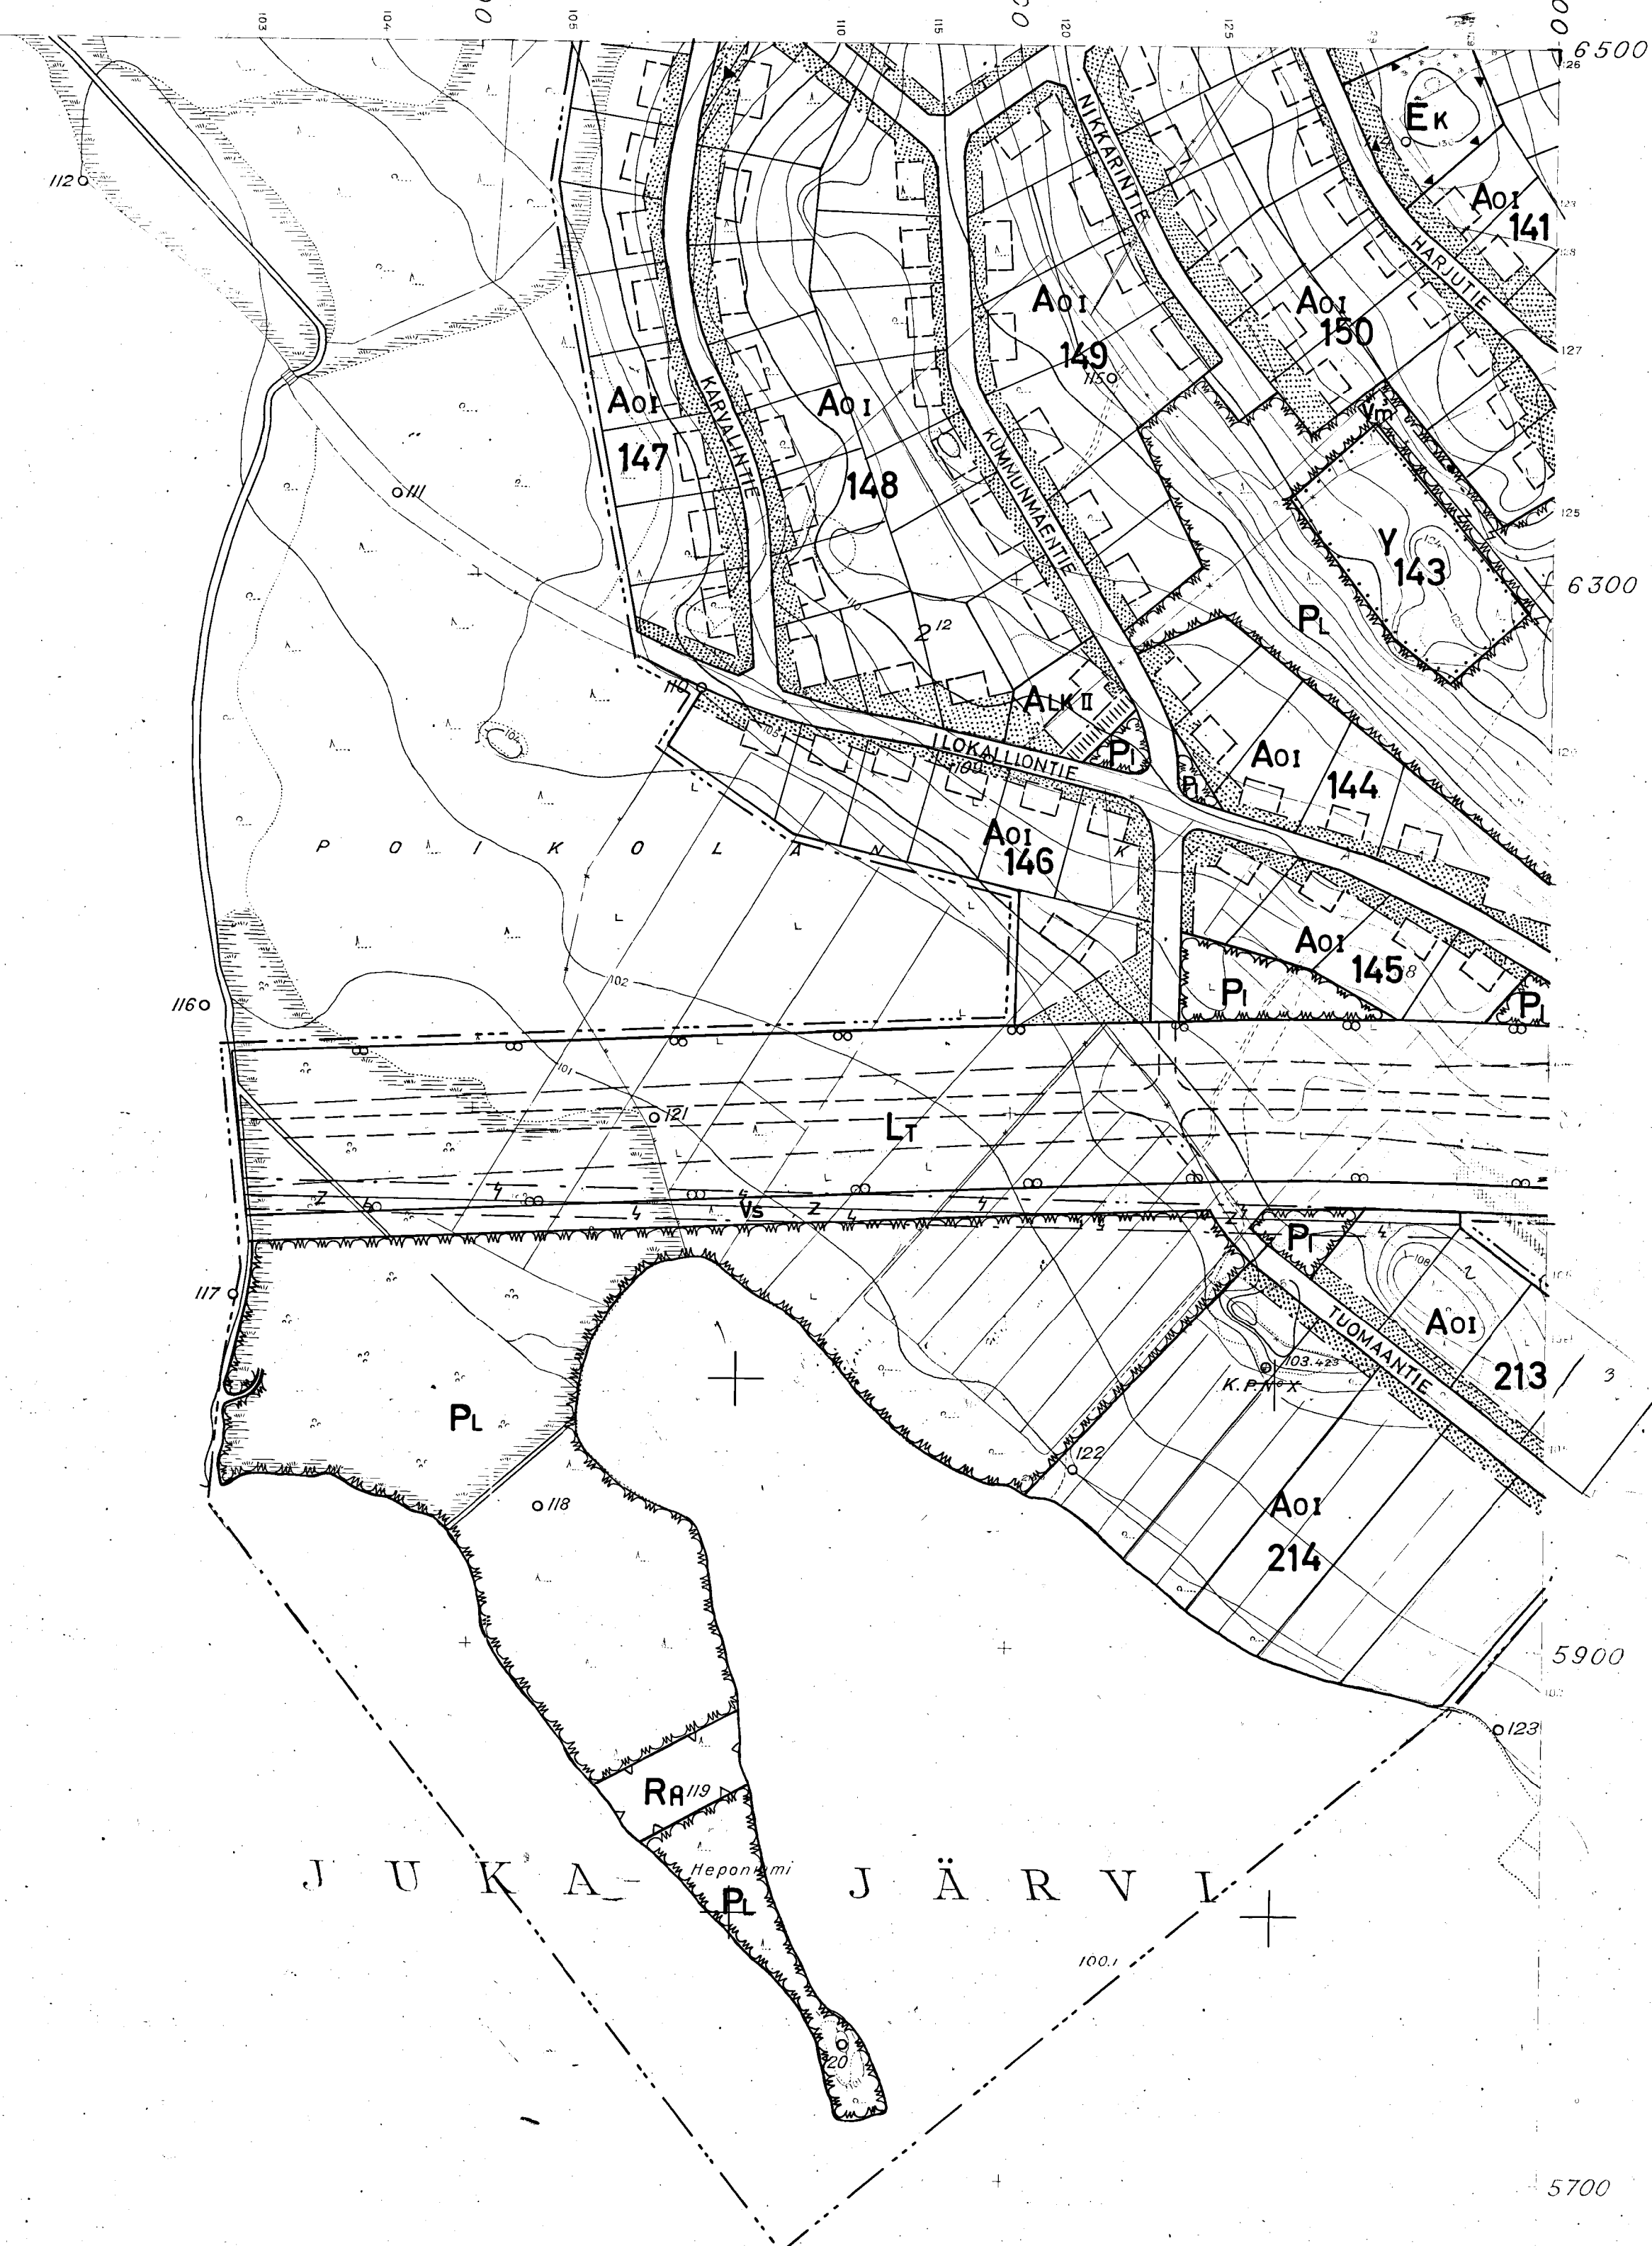

LEHTIJAKO

Vahvistettu lääninhallituksen päätöksellä

12 päivästä tammi kuuta 1967 N:o N.1

Mikkelissä, lääninrakennustoimistossa

12 päivänä tammi kuuta 1967

Lääninarkkitehti Eero Jokilehto

Eero Jokilehto

C-1 C-2

B-1 B-2 B-3

A-3

LEHTI B-1

Juva KII 6

Lunastus 22,20 mk

Leimo 12,65 mk

Tilaus N:o 7400-12

Juvan kunta, rak. tosto

Oikeen todistaa oikeaksi Mikkelin

läänin maanmittauskonttorissa

maun. kuun 12 päivä 1967

Maanmittausarkkitehti Pehr Bäckman

