


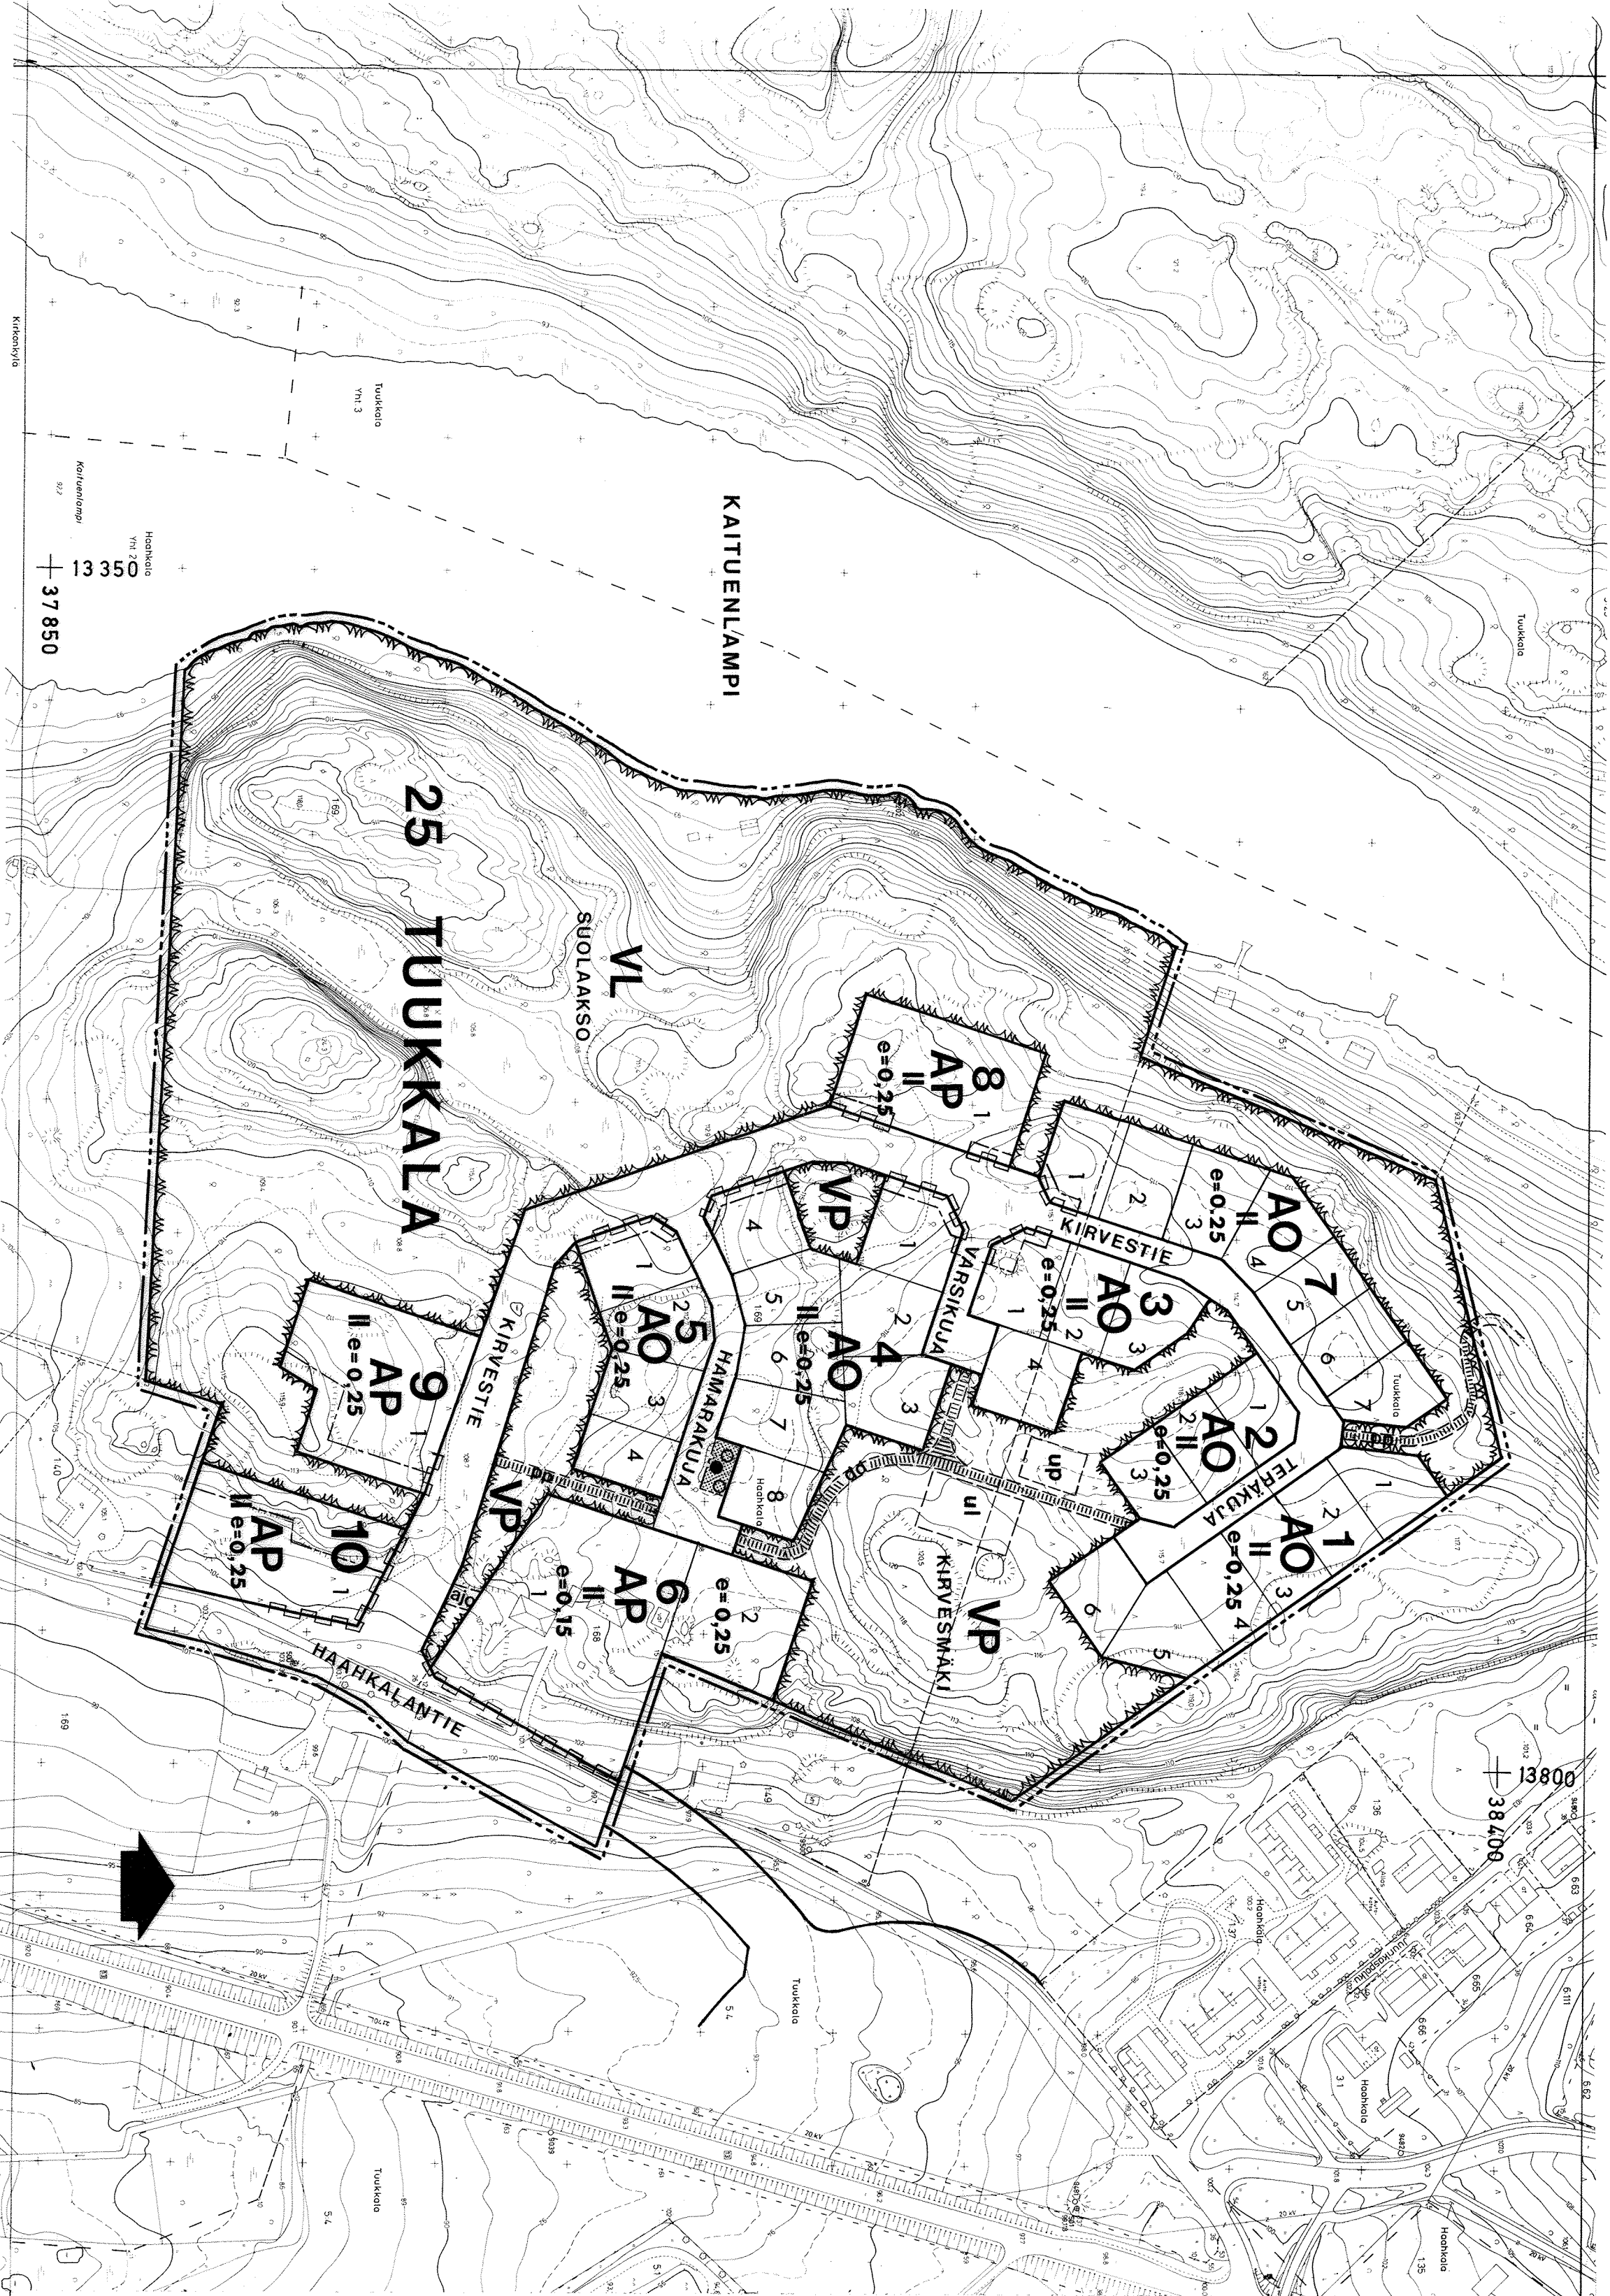

Asemakaavamerkinnot:

- AP Asuinpienalojen korttelialue.
- AO Erillispientalojen korttelialue.
- VP Puisto.
- VL Lähivirkistysalue.

3 m sen kaava-alueen ulkopuolella oleva viiva, jota vahvistaminen koskee.

Korttelin, korttelinosan ja alueen raja.

Eri kaavamääräysten alaisten alueosien välinen raja.

Ohjeellinen eri kaavamääräysten alaisten alueosien välinen raja.

Ohjeellinen tontin raja.

Kaupunginosan numero.

Kaupunginosan nimi.

Korttelin numero.

Ohjeellinen tontin numero.

Kadun tai puiston nimi.

Roomalainen numero osoittaa rakennusten, rakennuksen tai sen osan suurimman sallitun kerrosluvun.

Tehokkuusluku eli kerrosalan suhde tontin pinta-alaan.

Rakennusala.

Katu.

Ohjeellinen alueen osa, jonka kautta saa järjestää ajo-yhteyden tontille.

Ohjeellinen yleiselle jalankululle ja polkupyöräilylle varattu alueen osa.

Ohjeellinen leikkipaikka.

Ohjeellinen pallokenttä.

Katualueen rajan osa, jonka kohdalta ei saa järjestää ajoneuvoliittymää.

Alueen osa, jolla oleva luonnonvarainen puisto on säilytettävä ja jolle on tarvittaessa istutettava puita tai pensaita.

Rakentamattomat tontinosat, joita ei käytetä välittämättömin kulkuteihin, pysäköintiin tai oleskelu- ja leikki-alueiksi on istutettava ja pidettävä huolteluissa kunnossa.

Autopaikkoja on tontille varattava seuraavasti:

Rivitalot: 1,3 autopaikka/asunto.

Omakotitalot: Yksi autopaikka/asunto ja lisäksi yksi autopaikka/tontti.

MIKKELI

ASEMAKAAVA / ASEMAKAAVAN MUUTOS 1:2000

ASEMAKAAVA KOSKEE:

ASEMAKAAVALLA MUODOSTUU:

MIKKELIN KAUPUNGIN TUUKKALAN KYLÄN TILAN RN:o 5:4 (KASTEMÄKI A) JA HAAHKALAN KYLÄN TILAN RN:o 1:69 (KORTIRINNE) OSTA, HAAHKALAN KYLÄN TILAN RN:o 1:68 (MÄKIRINNE) SEKÄ HAAHKALAN YKSITYISPIEYÄ.

MIKKELIN KAUPUNGIN 25. KAUPUNGIN-OSAN (TUUKKALAN) KORTTELIT 1-10 SEKÄ KATU- JA VIRKISTYSAUDET.

KAUVOITUSALOITE .19

NÄHTÄVILLÄ 9.3.1987 - 23.3.1987

KAUVOITUSPÄÄTÖS .19

KAUPUNGINVALTUUSTO 6.4.1987

POHJAKARTTA TÄYTTÄÄ ASETUKSEN N:o 493/26.6.1982 VAATIMUKSET MIKKELI 30.1.1987

KAUPUNGINVALTUUSTO MIKKELI .19 KANSIAPÄÄLLIKÖ YMPÄRISTÖMINISTERIÖ VAHVISTANUT 20.8.1987 PÄÄTÖKSELLÄN N:o 3146/524/87.

KAUPUNGINGEODEETTI *Kaarlo Järvenpää*

MIKKELIN KAUPUNKI MUUTOS 27.2.1987

TEKNINEN VIRASTO MUUTOS 27.2.1987

KAUVOITUS-JÄTALON-SUUNNITTELUOSASTO MUUTOS

LAAT. ML. PIIRT. TH. TARK. ML. MUUTOS

MIKKELI 20.2.1987

LAIVOIMAINEN 27.8.1987

KAUVOITUSARKKITEHTI KAUPUNGINARKKITEHTI

PIIRRETTY AJANTASAKKARTALLE 8.9.1987 HAKEMISTOKARTALLE 8.9.1987

NUMERO 459