

JUANKOSKI KK

RAKENNUSKAAVAN MUUTOS 1:2000

Korttelit 75 (osa), 106, 116, 122 ja 123, sekä näihin liittyvät rautatie-, rakennuskaavatie- ja puistoalueet.

MERKINTÖJEN SELITYKSET JA RAKENNUSKAAVAMÄÄRÄYKSET:

AP

Asuinpientalojen korttelialue.

AO

Erillispientalojen korttelialue.

AOT-1

Yhdistettyjen erillispientalojen ja teollisuusrakennusten korttelialue. Kerrosalasta saa enintään 1/2 käyttää teollisuus- tai varastotiloiksi.

YV

Huvi- ja viihdetarkoituksia palvelevien rakennusten korttelialue.

Puisto.

Rautatiealue.

Suojaviheralue.

3m sen kaava-alueen ulkopuolella oleva viiva, jota vahvistaminen koskee.

Korttelin, korttelinosan ja alueen raja.

Eri kaavamääräysten alaisten alueenosien välinen raja.

Ohjeellinen eri kaavamääräysten alaisten alueenosien välinen raja.

Ohjeellinen rakennuspaikan raja.

123

Korttelin numero.

2

Rakennuspaikan numero.

RUUKINTIE

Rakennuskaavatie nimi.

I

Roomalainen numero osoittaa rakennusten, rakennuksen tai sen osan suurimman sallitun kerrosluvun.

I 1/2

Murtoluku roomalaisen numeron jäljessä osoittaa, kuinka suuren osan rakennuksen suurimman kerroksen alasta saa kaavassa lukumäärältään mainittujen kerrosten yläpuolella olevasta tilasta kerrosluvun estämättä käyttää kerrosalaan laskettavaksi tilaksi.

e=0.20

Tehokkuusluku eli kerrosalan suhde rakennuspaikan pinta-alaan.

Rakennusala.

Rakennuksen harjasuuntaa osoittava viiva.

Istutettava alueen osa.

Istutettava puurivi.

Kokoojatie, jolle liittyminen on sallittu ainoastaan muuhun tiealueeseen rajoituksissa kohdissa, tai kun se on kaavassa erikseen osoitettu.

Jalankululle varattu tie.

Ohjeellinen pysäköimispaikka.

Sähkölinjaa varten varattu alueen osa.

Viemäriä varten varattu alueen osa.

Ajoneuvoliittymän likimääräinen sijainti.

Kuopiossa 10.12.1982

SUUNNITTELUKESKUS OY

7001


Vahvistettu lääninhallituksen päätöksellä no 193 29.2.1984

Kuopiossa, 29. päivänä helmi kuuta 1984

Hannu Koskinen
Hannu Koskinen
dipl.ins.

Jouko Suhonen
Jouko Suhonen
rkm.

Heikki Kinnunen
Apulaistarkastaja Heikki Kinnunen

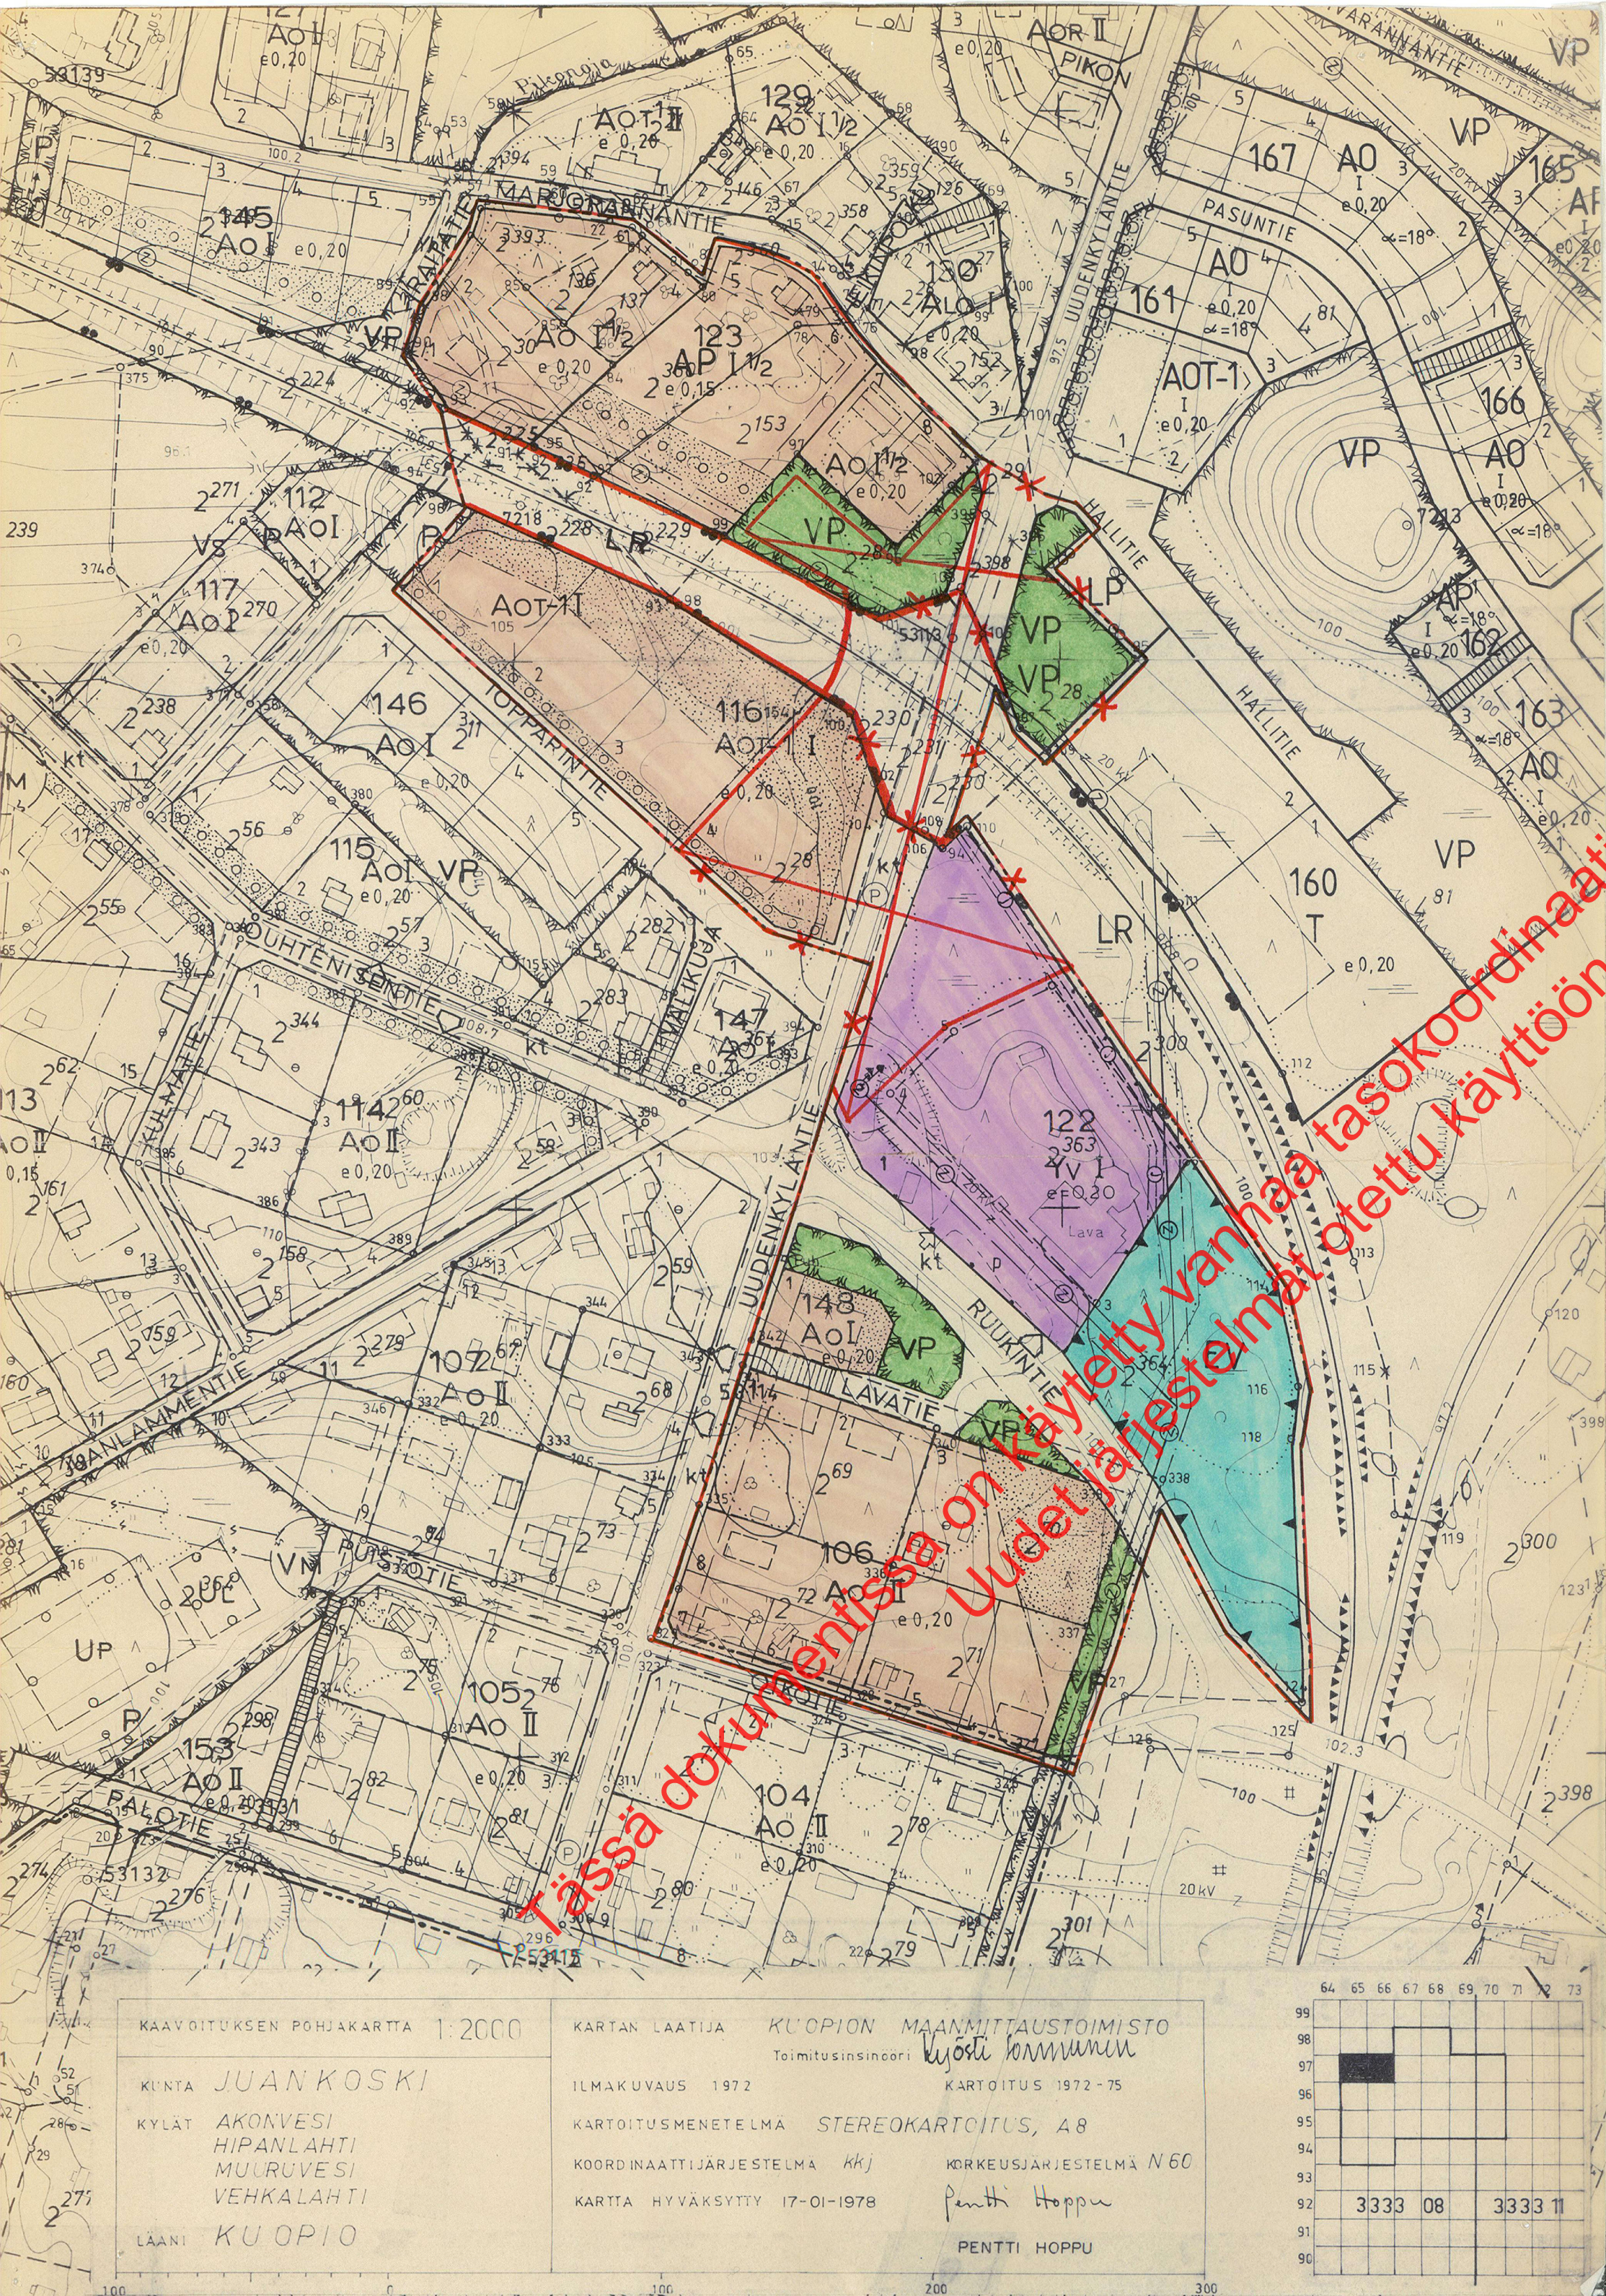

KAAVOITUKSEN POHJAKARTTA 1:2000

KUNTA JUANKOSKI

KYLÄT AKONVESI
HIPANLAHTI
MUURUVESI
VEHKALAHTI

LÄÄNI KUOPIO

KARTAN LAATIJA KUOPION MAANMITTAUSTOIMISTO

Toimitusinsinööri Kyösti Kinnunen

ILMAKUVUUS 1972

KARTOITUS 1972-75

KARTOITUSMENETELMÄ STEREOKARTOITUS, A8

KOORDINAATTIJÄRJESTELMÄ KKJ KORKEUSJÄRJESTELMÄ N60

KARTTA HYVÄKSYTTY 17-01-1978

Pentti Hoppu

PENTTI HOPPU

