


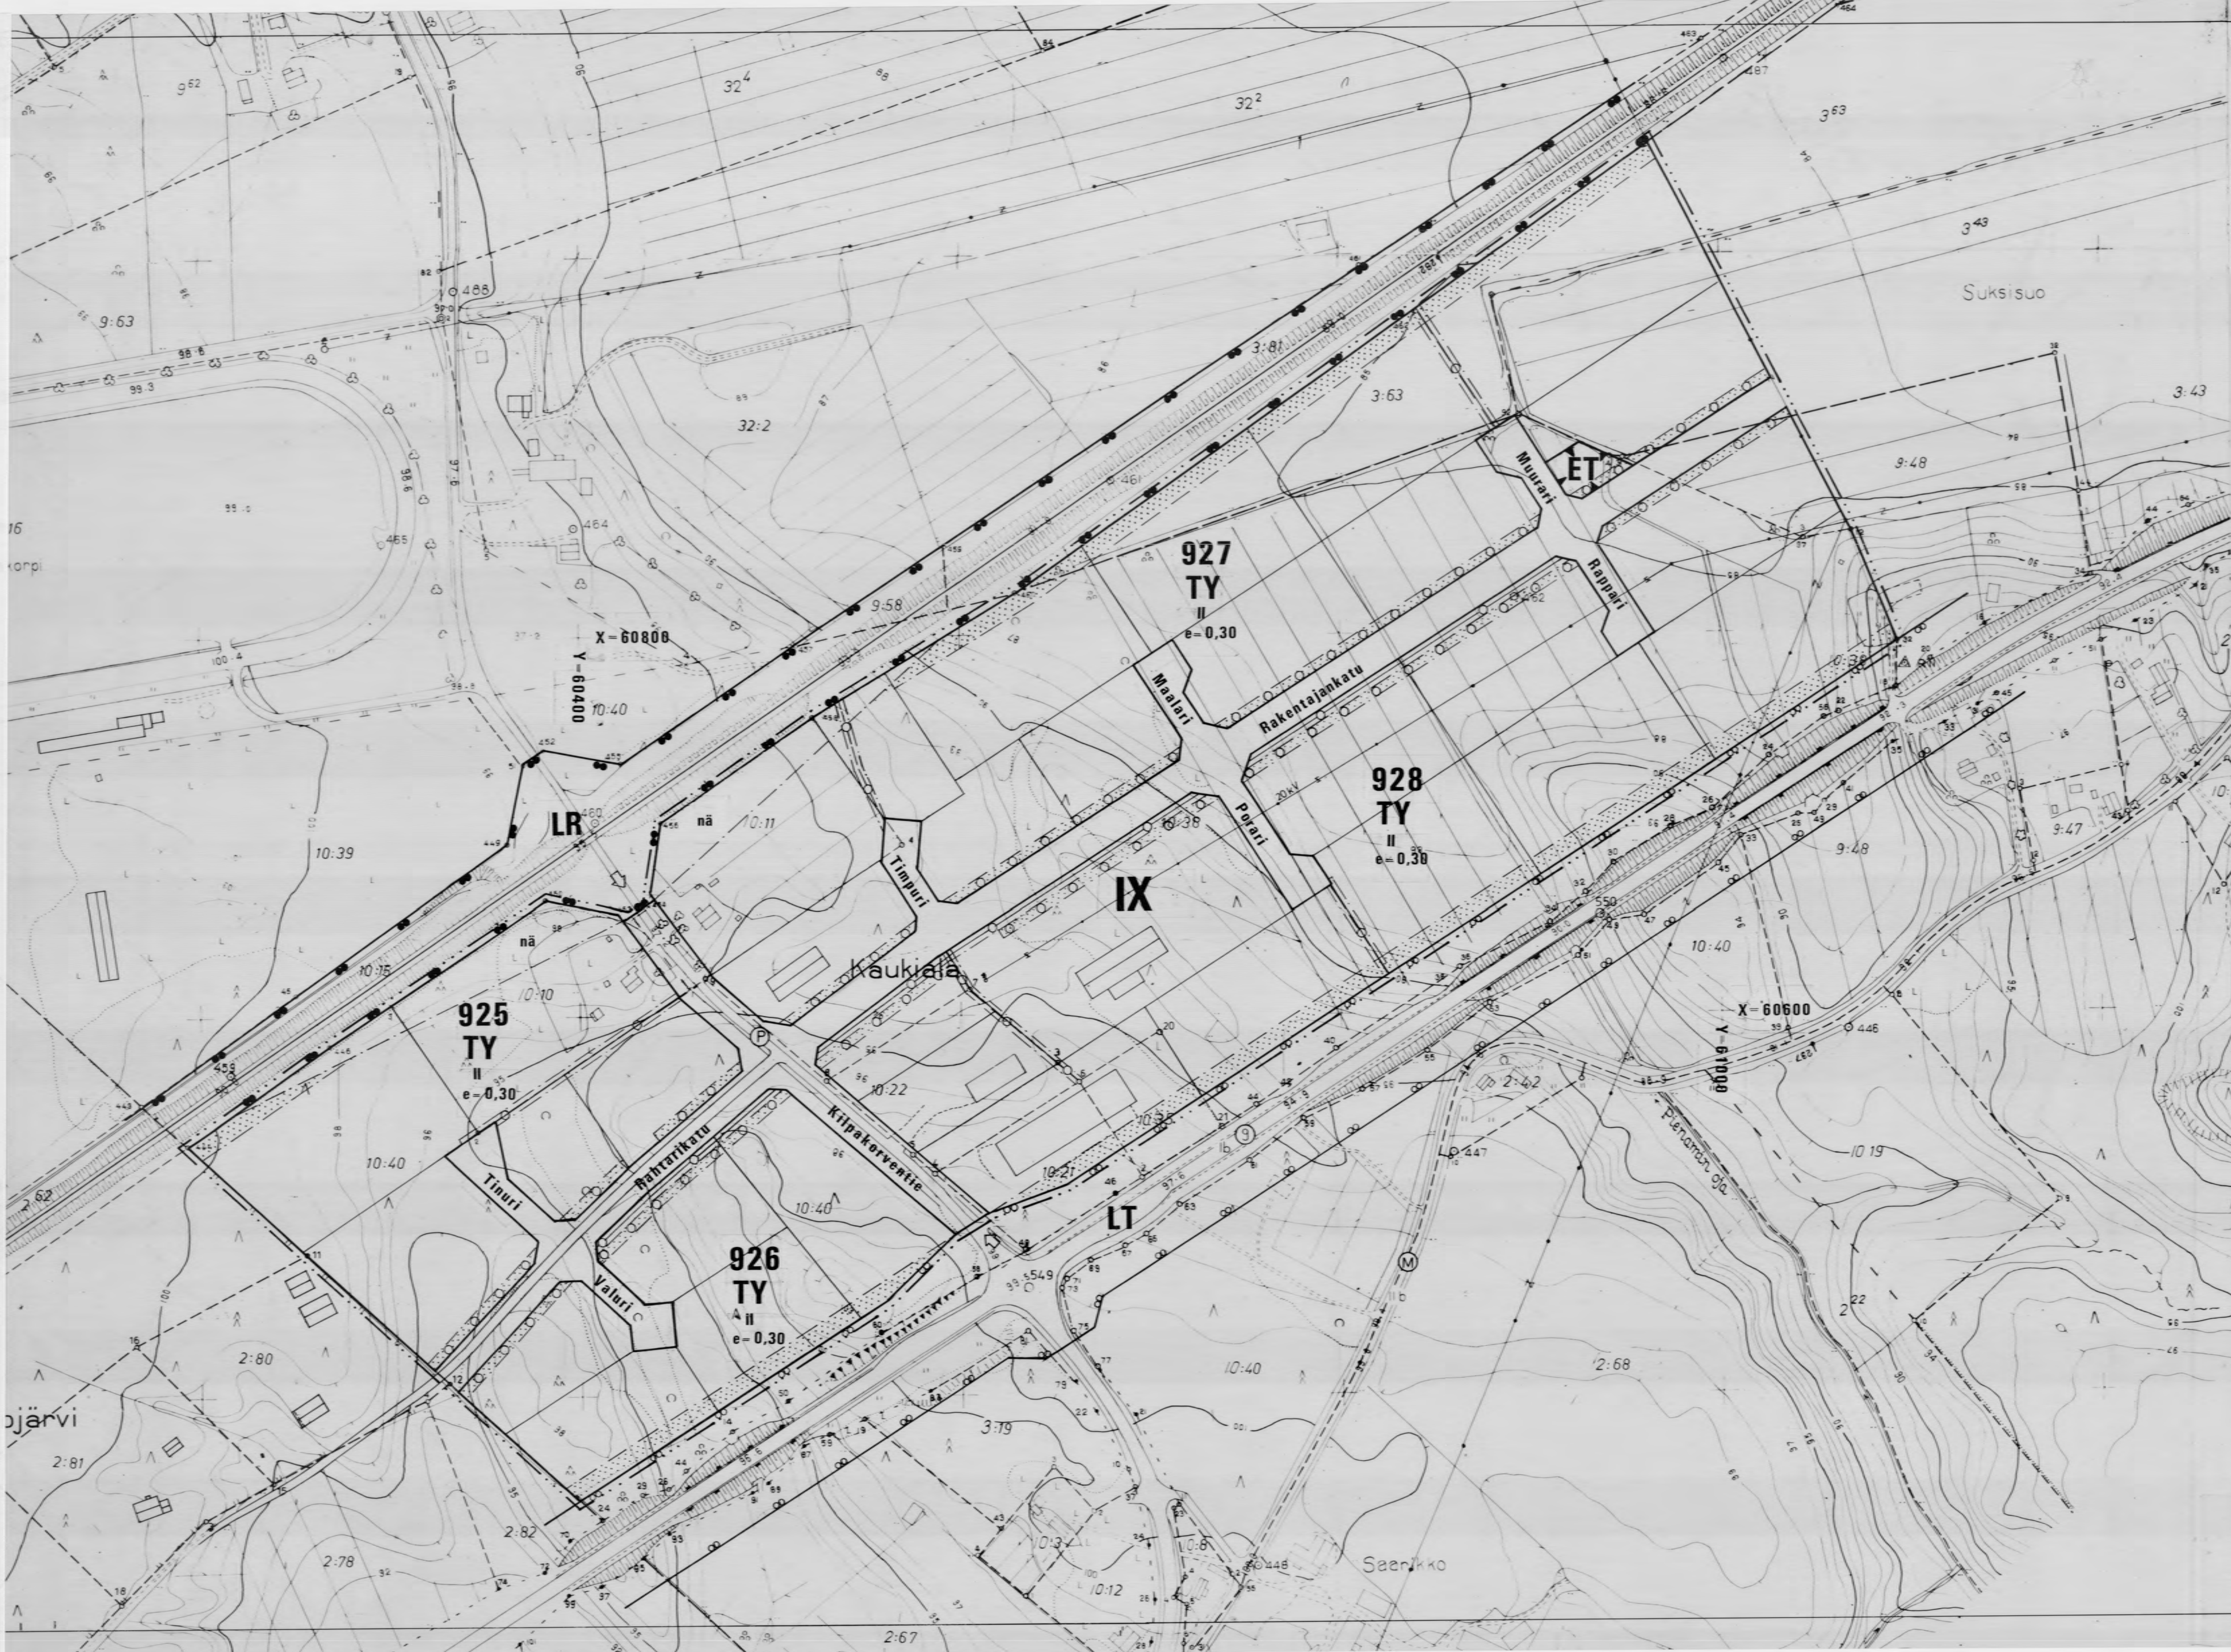

JÄMSÄN KAUPUNKI

IX KAUPUNGINOSA

KORTTELIN 925-928 SEKÄ NIIHIN LIITTYVIEN KATUALUEIDEN ASEMAKAAVA

MITTAKAAVA 1:2000

ALUE KUULUU MAAREKISTERIIN

MERKKIEN SELITYKSET:

- TY** YMPÄRISTÖHÄIRIÖITÄ AIHEUTTAMATTOMIEN TEOLLISUUSRAKENNUSTEN KORTTELIALUE.
RAKENNUSTEN TULEE OLLA HARJAKATTOISIA.
AUTOPAIKKOJA VARATTAVA 1 AP/75 K-M KOHTI.
TONTILLE SAADAAN SIIJOITTAA KIINTEISTÖN HOIDON KANNALTA VÄLTÄMÄTÖN ASUNTO.
- 3 M SEN KAAVA-ALUEEN ULKOPUOLELLA OLEVA VIIVA, JOTA VAHVISTAMINEN KOSKEE.
- KORTTELIN, KORTTELINOSAN JA ALUEEN RAJA.
- ERI KAAVAMÄÄRÄYSTEN ALAISTEN ALUEENOSIEN VÄLINEN RAJA.
- OHJEELLINEN TONTIN RAJA.
- IX** KAUPUNGINOSAN NUMERO.
- 925** KORTTELIN NUMERO.
- Kilpakorvent** KADUN NIMI.
- II** ROOMALAINEN NUMERO OSOITTAA RAKENNUSTEN, RAKENNUKSEN TAI SEN OSAN SUURIMMAN SALLITUN KERROSLUVUN.
- e = 0,30** TEHOKKUUSLUKU ELI KERROSLAN SUHDE TONTIN PINTA-ALAAN.
- ISTUTETTAVAN ALUEEN OSA.
ISTUTETTAVILLE TONTINOSILLE TULEE ISTUTTA A LEHTIPUITA 10 METRIN VÄLEIN.
TAIMIEN ISTUTUSKORKEUS TULEE OLLA VÄHINTÄÄN 2 METRIÄ.
- KATU.
- JOHTOA VARTEN VARATTU ALUEEN OSA.
- MAANALAISTA JOHTOA VARTEN VARATTU ALUEEN OSA
- ET** YHDYSKUNTATEKNISTÄ HUOLTOA PALVELEVIEN RAKENNUSTEN JA LAITOSTEN ALUE
- nä** TONTINOSAN NÄKEMÄALUEEKSI VARATTU ALUEEN OSA

ASEMAKAAVA LAADITTU JA POHJAKARTTA TARKASTETTU SEKÄ TODETTU SE ASETUKSEN

KAAVOITUSMITTAUKSISTA JA KAAVOJEN POHJAKARTOISTA MUKAISEKSI.

JÄMSÄN KAUPUNGIN TEKNISSÄ VIRASTOSSA 8 PÄIVÄNÄ TAMMIKUUTA 1990.

KAAVOITUSINSINÖÖRI HEIKKI KYRÖNEN

JÄMSÄN KAUPUNKI

IX KAUPUNGINOSA

KORTTELIN 925-928 SEKÄ NIIHIN LIITTYVIEN KATUALUEIDEN

ASEMAKAAVA

MITTAKAAVA 1:2000