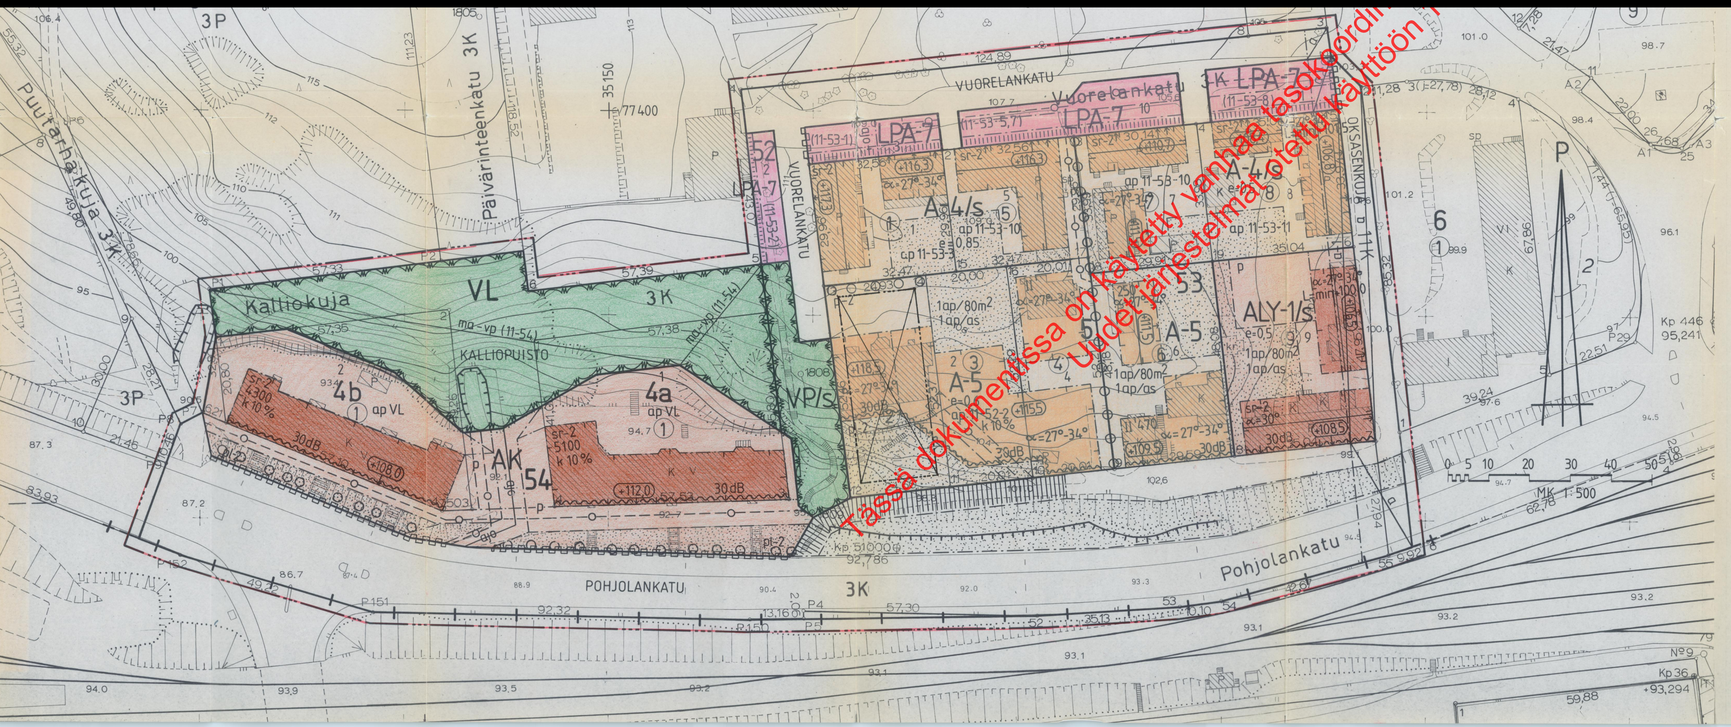

Tässä dokumentissa on käytetty vanhaa tasokoordi
Uudet järjestelmäfotetut käyttöön

11	Kaupunginosan numero.
LINNA	Kaupunginosan nimi.
53	Korttelin numero.
1	Tontin numero.
VUORELAN	Kadun, katuaukion, torin tai puiston nimi.
4700	Rakennusoikeus kerrosalaneliömetreinä.
k 10 %	Merkintä osoittaa, kuinka monta prosenttia rakennusalalle sallitusta kerrosalasta saadaan käyttää liike- ja toimistotiloja varten.
II	Roomalainen numero osoittaa rakennusten, rakennuksen tai sen osan suurimman sallitun kerrosluvun.
e=0,5	Tehokkuusluku eli kerrosalan suhde tontin pinta-alaan.
α=30°	Kattokaltevuus.
(+118.5)	Rakennuksen vesikaton ylimmän kohdan korkeusasema.
(+116.3)	Rakennuksen julkisivupinnan ja vesikaton leikkauskohdan ylin korkeusasema.
+116,3	Allaviivattu merkintä osoittaa ehdottomasti käytettävän rakennusoikeuden, rakennuksen korkeuden, kattokaltevuuden tai muun määräyksen.
	Rakennusala.
ma-vp	Rakennusala maanalaista väestönsuojaa ja pysäköintitiloja varten.
	Rakennuksen harjan suuntaa osoittava viiva.
	Nuoli osoittaa rakennusalan sivun, johon rakennus on rakennettava kiinni.
	Istutettava alueen osa, jolle on istutettava puita ja pensaita.
pl-2	Istutettava alueen osa, jonka olemassa oleva puusto sekä portaat ja muut rakennelmat on säilytettävä.
	Istutettava puurivi.
	Katualue.
VP	Puisto.
30dB	Merkintä osoittaa rakennusalan sivun, jonka puoleisten rakennuksen ulkoseinien sekä ikkunoiden ja muiden rakenteiden ääneneristävyyden liikennemelua vastaan on oltava vähintään 30 dB (A).
	Maanalaista. Johtoa varten varattu alueen osa.
/s	Alue, jolla ympäristöä säilytetään.
L=min+101,5	Rakennuksen alimman lattiatason alin likimääräinen korkeusasema.

KUOPIO

ASEMAKAAVAN MUUTOS
3. KAUPUNGINOSA, MALJALAHTI
KORTTELIT 4a, 4b ja 5
SEKÄ KATUALUEEN OSA

11. KAUPUNGINOSA, LINNANPELTO
KATUALUEEN OSA

ASEMAKAAVAN MUUTOKSELLA MUODOSTUU
KUOPION KAUPUNGIN
11. KAUPUNGINOSAN, LINNANPELLON
KORTTELIT 53 ja 54
SEKÄ PUISTO- ja KATUALUETTA

MUUTETTU 14.5.1987

Kaupunginvaltuusto on kokouksessaan 15. 6.1987 § :n 201 kohdalla hyväksynyt tämän asemakaavanmuutoksen.

Kuopio 13. 8.1987

Mikko Åro
II kaupunginsihteeri

Vahvistettu ympäristöministeriön päätöksellä n:o 4758/524/87 6.5.1988

Jätetty vahvistamatta tontin 11-53-2 kohdalla.

Tehty oikaisunluonteinen korjaus merkinnän A-4 selitykseen.

1011

Pohjakartta on laadittu kaavojen pohjakartoista 4.2.1960 annetussa asetuksessa säädetyllä tarkkuudella. Kartoitus on suoritettu v. 1952 sekä täydennyskartoitus v. 1986.

Kaupungingeodeetti
Risto Karsalo

Kuopion kaupungin tekninen virasto
KAAVOITUSOSASTO

38/86	Ial	
Pvm	18.7.1987	
MK	1:500	
Suunn	MLä	
Piirt	II	kaavoitusarkkitehti