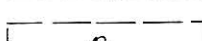
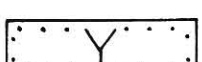
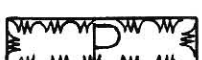
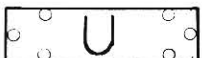
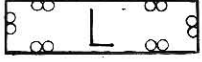


SIILINJÄRVI
TOIVALAN ALUEEN RAKENNUSKAAVA

MERKINTÖJEN SELITYS JA RAKENNUSKAAVAMAÄÄRÄYKSET:

- 3m Sen kaava-alueen ulkopuolella oleva viiva, jota vahvistaminen koskee
- — — Korttelin, korttelinosan ja alueen raja
- — — Ohjeellinen korttelinosa ja alueen raja
- — — Ohjeellinen rakennuspaikan raja
- — — Muu ohjeellinen raja kuin rakennuspaikan raja
- — — Eri kaavamääräysten alaisten alueen osien välinen raja
- — — Rakennuskaavaten, torin tai puiston nimi
- — — Korttelin numero
- AHMONTIE
19
-  Yleiselle jalankululle varattu rakennuskaavatiealue
-  Istutettava korttelin osa
-  Maanalaista johtoa varten varattava alue
-  Ohjeellinen pysäköimispaikka
- II
- Suurin sallittu kerrosluku sellaisessa rakennuksessa, jossa ei saa olla kokonaan maanpinnan yläpuolella olevaa kellarikerrosta
- 1/5 II
- Murtoluku roomalaisen numeron edessä osoittaa kellarikerroksessa sallittu, kerrosluokan laskettavan rakennuskoisuuden
- II 1/2
- Murtoluku roomalaisen numeron jäljessä osoittaa ullakkokerroksessa sallittu, kerrosluokan laskettavan rakennuskoisuuden
- C=0.3
- Rakennuspaikalle rakennettavaksi sallittu kerrosluokan suhde rakennuspaikan pinta-alaan.
- Y, Z, A
- Yläindeksi v osoittaa varausmäärän valtion, kunnan ja seurakunnan tarpeisiin
-  Asunto- tai liikerakennusten korttelialue
- ALK ja liikerakennusten, AR rivitalojen ja muiden kytkettyjen rakennusten, AO amatöörirakennusten ja muiden enintään kahden perheen talojen korttelialue
- Av asunto- ja kasiväestöraakennusten korttelialue
- Yleisten rakennusten korttelialue
-  Jo opetus- ja toimintaa palvelevien rakennusten korttelialue, jolla asustajia saa rakentaa opettajia sekä kiinteistöhoitoa ja huoltoja suorittavaa henkilöstöä varten
- Yhvi- ja viihdetarkoituksiin palvelevien rakennusten korttelialue ja varastorakennusten korttelialue
- Teollisuus- ja pientaloaluesuunnitelmien korttelialue
- TP pientaloaluesuunnitelmien korttelialue
-  Puistoalue
- PL luonnontilassa säilytettävä puistoalue, PI istutettava puistoalue.
-  Urheilualue ohjeellinen/
- UL leikkialue, UV uimaranta, UP palloliikuntä
-  Liikennealue
- LT kaatokäytökätkut, tie-, vieri- ja näkemaaleimeen,
- LR rautatiealue
- LP pysäköimisalue
-  Vaara-alue
- ZM muuntaja-alue, ZS voimansiirtoalue

 Voimansiirtolinjan aiheuttama alueen käytön rajoitus
 Maatalousalue
 Vesialue

Naapurirakennuspaikan raja-
 kiinni rakennelun ra-
 kennuksen sivuun ei saa tehdä
 ikkunoita, mutta
 on kyseinen sivu tehtävä
 osastoivaksi seinäksi pa-
 lomääräysten mukaan.

Ellei rakennusta rakenneta rakennuspaikan rajan kiinni on eläisyys rapasta oltava vähintään 6 m. Rakennuspaikan tienpuoleinen sivu sekä sellainen rakennuspaikan muu sivu, josta rakennus on enintään 6 m eläisyydellä on varustettava vähintään 1,5 m korkealla aidoilla, jonka laadun rakennuslautakunta määrää.

Rakennusoikeuteen lasketaan kuuluvaksi asuinrakennuksen lisäksi siihen välittömästi liittyvät maanpäälliset aputilat. Erillisiä talousrakennuksia ei saa rakentaa

Rakennuskaava-alueella maatalusalueita lukuunotta-
malla ei saa muuttaa maanpinnan korkeutta eikä
kaataa kasvavia puita ilman rakennuslautakunnan
lupaa.


Kuopiossa 25 päivänä syyskuuta 1972

maanmittausinsinööri *Otto Virolainen*
Otto Virolainen

Hyväksytty kunnanvaltuustossa 20. 07. 1973

Vahvistettu lääninhallituksessa 18. 06. 1975

Muutettu 04.04.1977 KH § 349 (kortt.23)

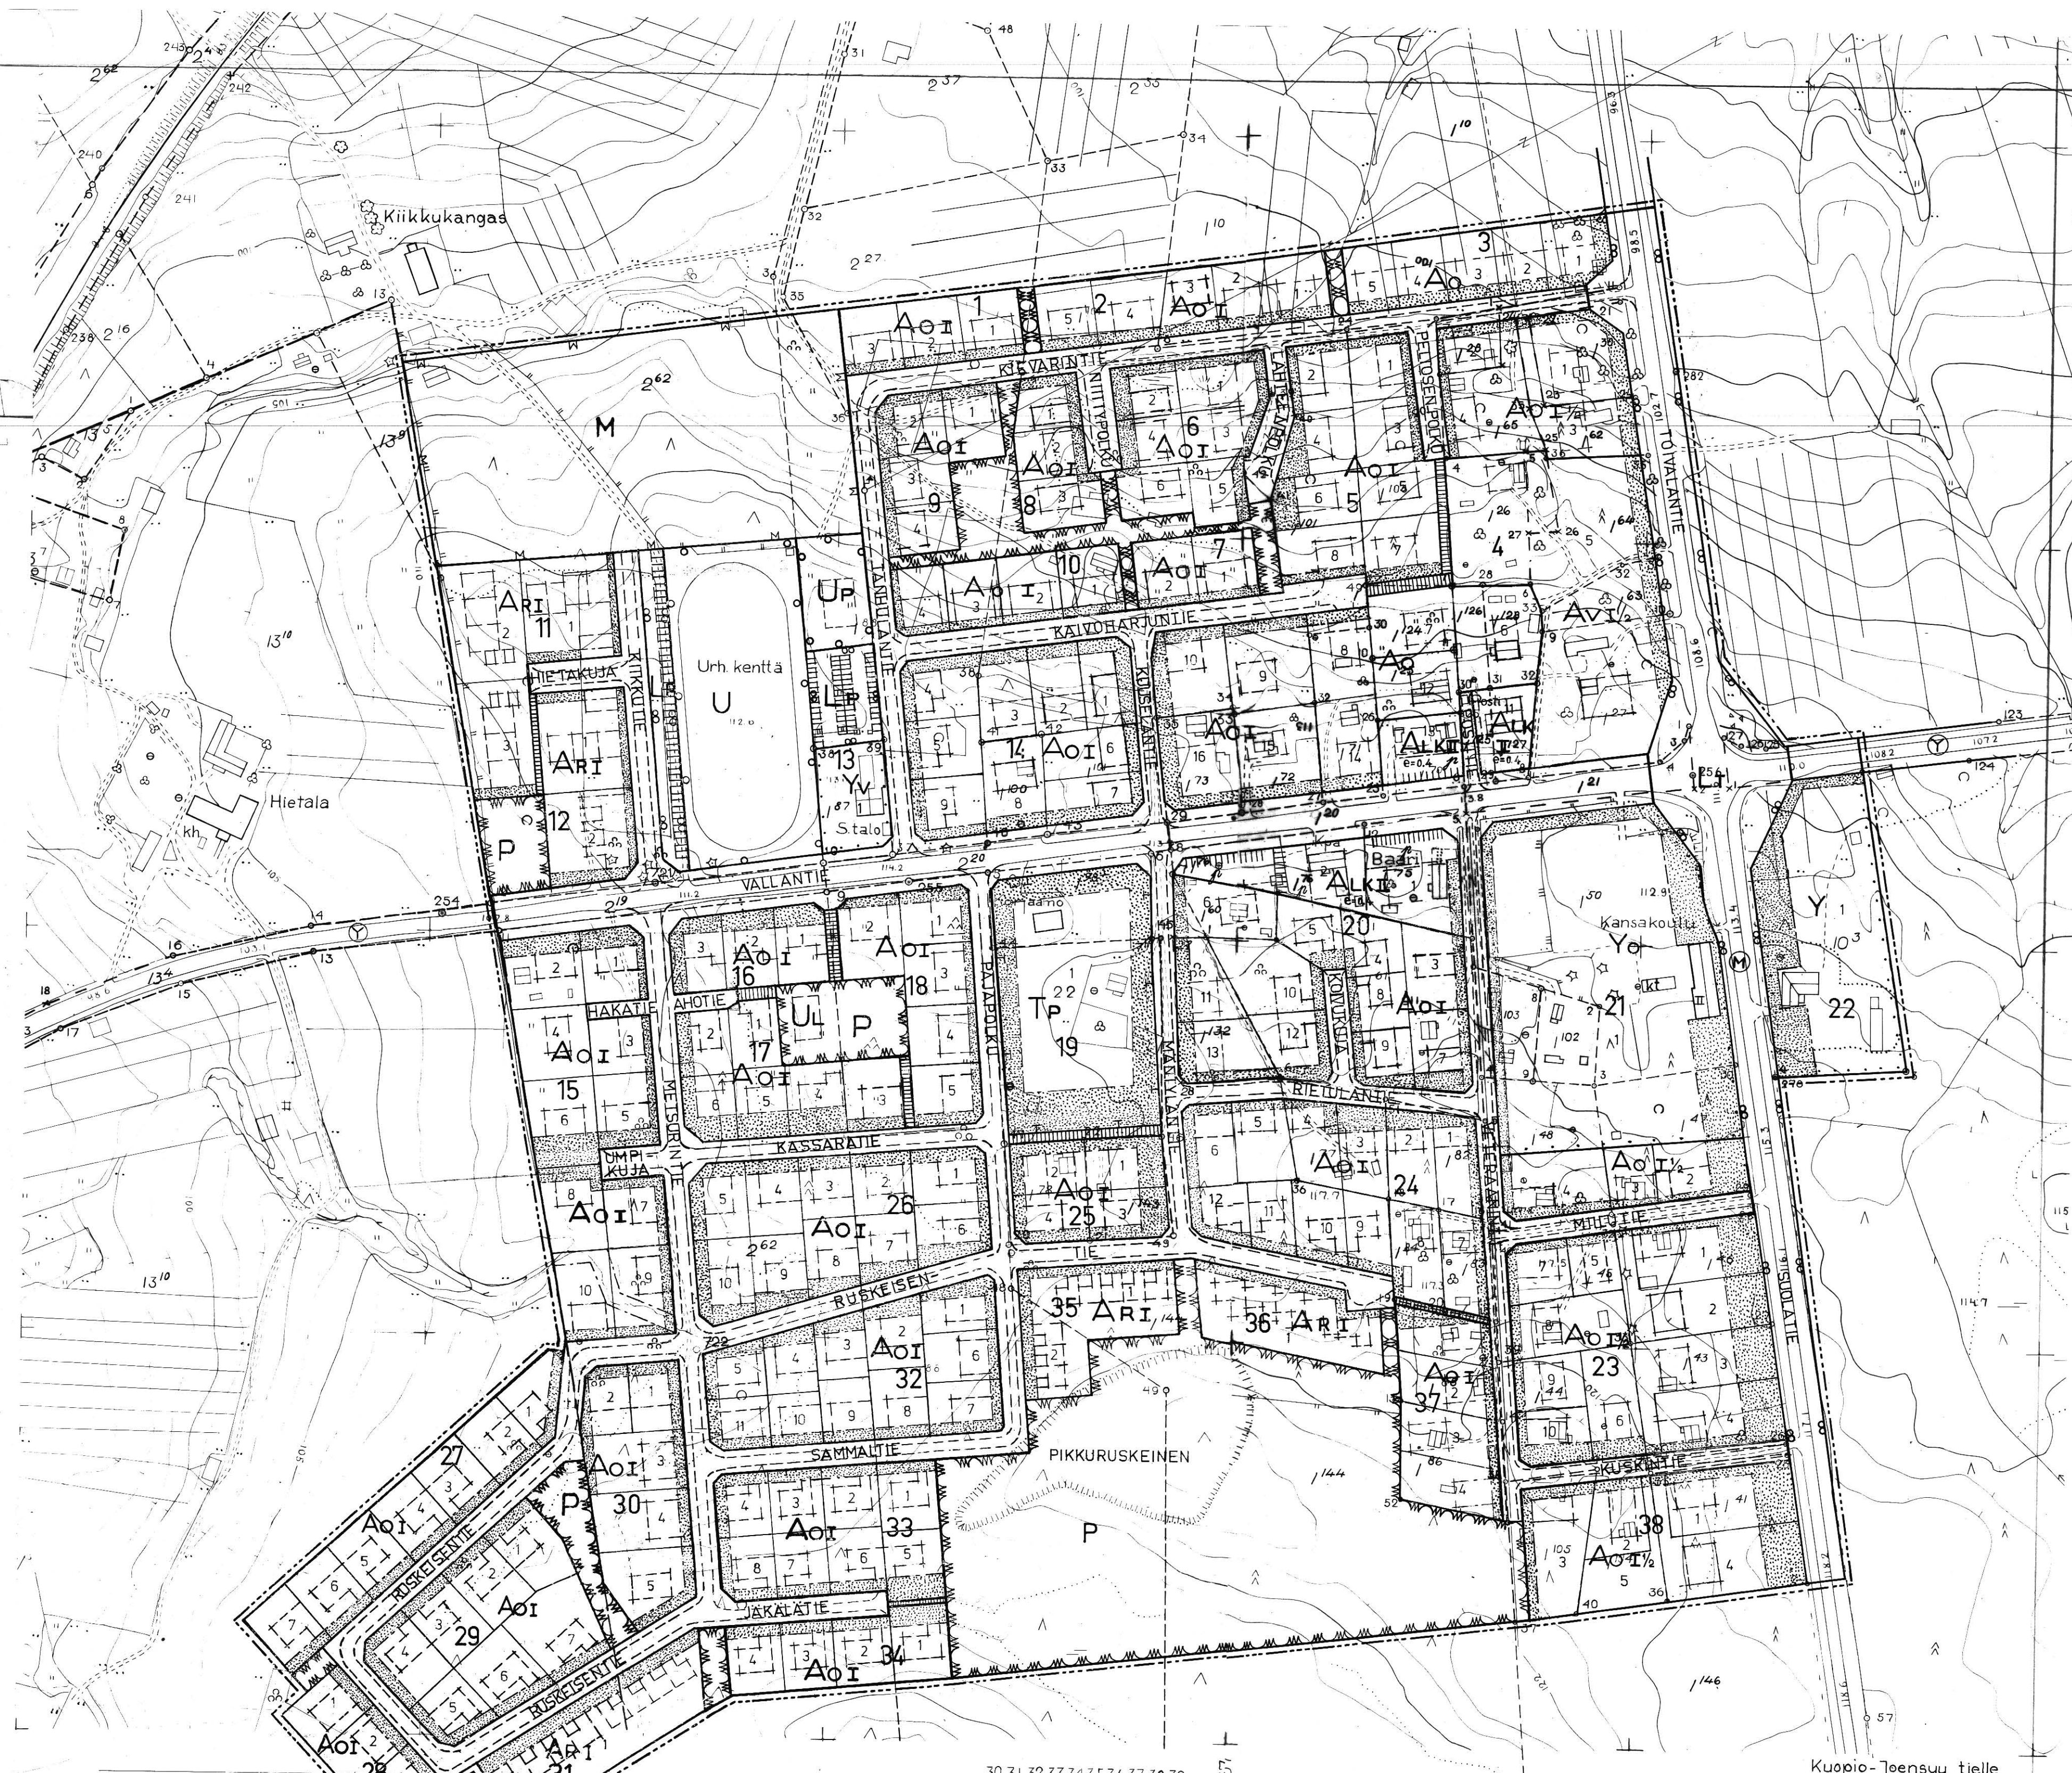

Kuopio-Joensuu tielle

56564 KAAVOITUKSEN POHJAKARTTA 1:2000

KUNTA SIILINJÄRVI
 KYLÄT HAKKARALA, RÄIMÄ, TOIVALA

ILMAKUVUUS 1964

KARTTA KATUJA, VUOPION MAANMITTAUSPIIRI
 MAANMITTAUSINSINööri OTTO VIROLAINEN
 KARTTOITUS 1964 - 67

KARTTOITUSMENETELMÄ STEREOKARTTOITUS, A8

KOORDINAATTIJÄRJESTELMÄ VALTION KORKEUSJÄRJESTELMÄ N43

KARTTA HYVÄKSYTTY 19

LÄNNI KUOPIO

	30	31	32	33	34	35	36	37	38
93									
92				33	31	-	11		
91									
90									
89									
88									
87				33	31		10		
86									
85									
84									

TOIVALA
3331 10 87/37