


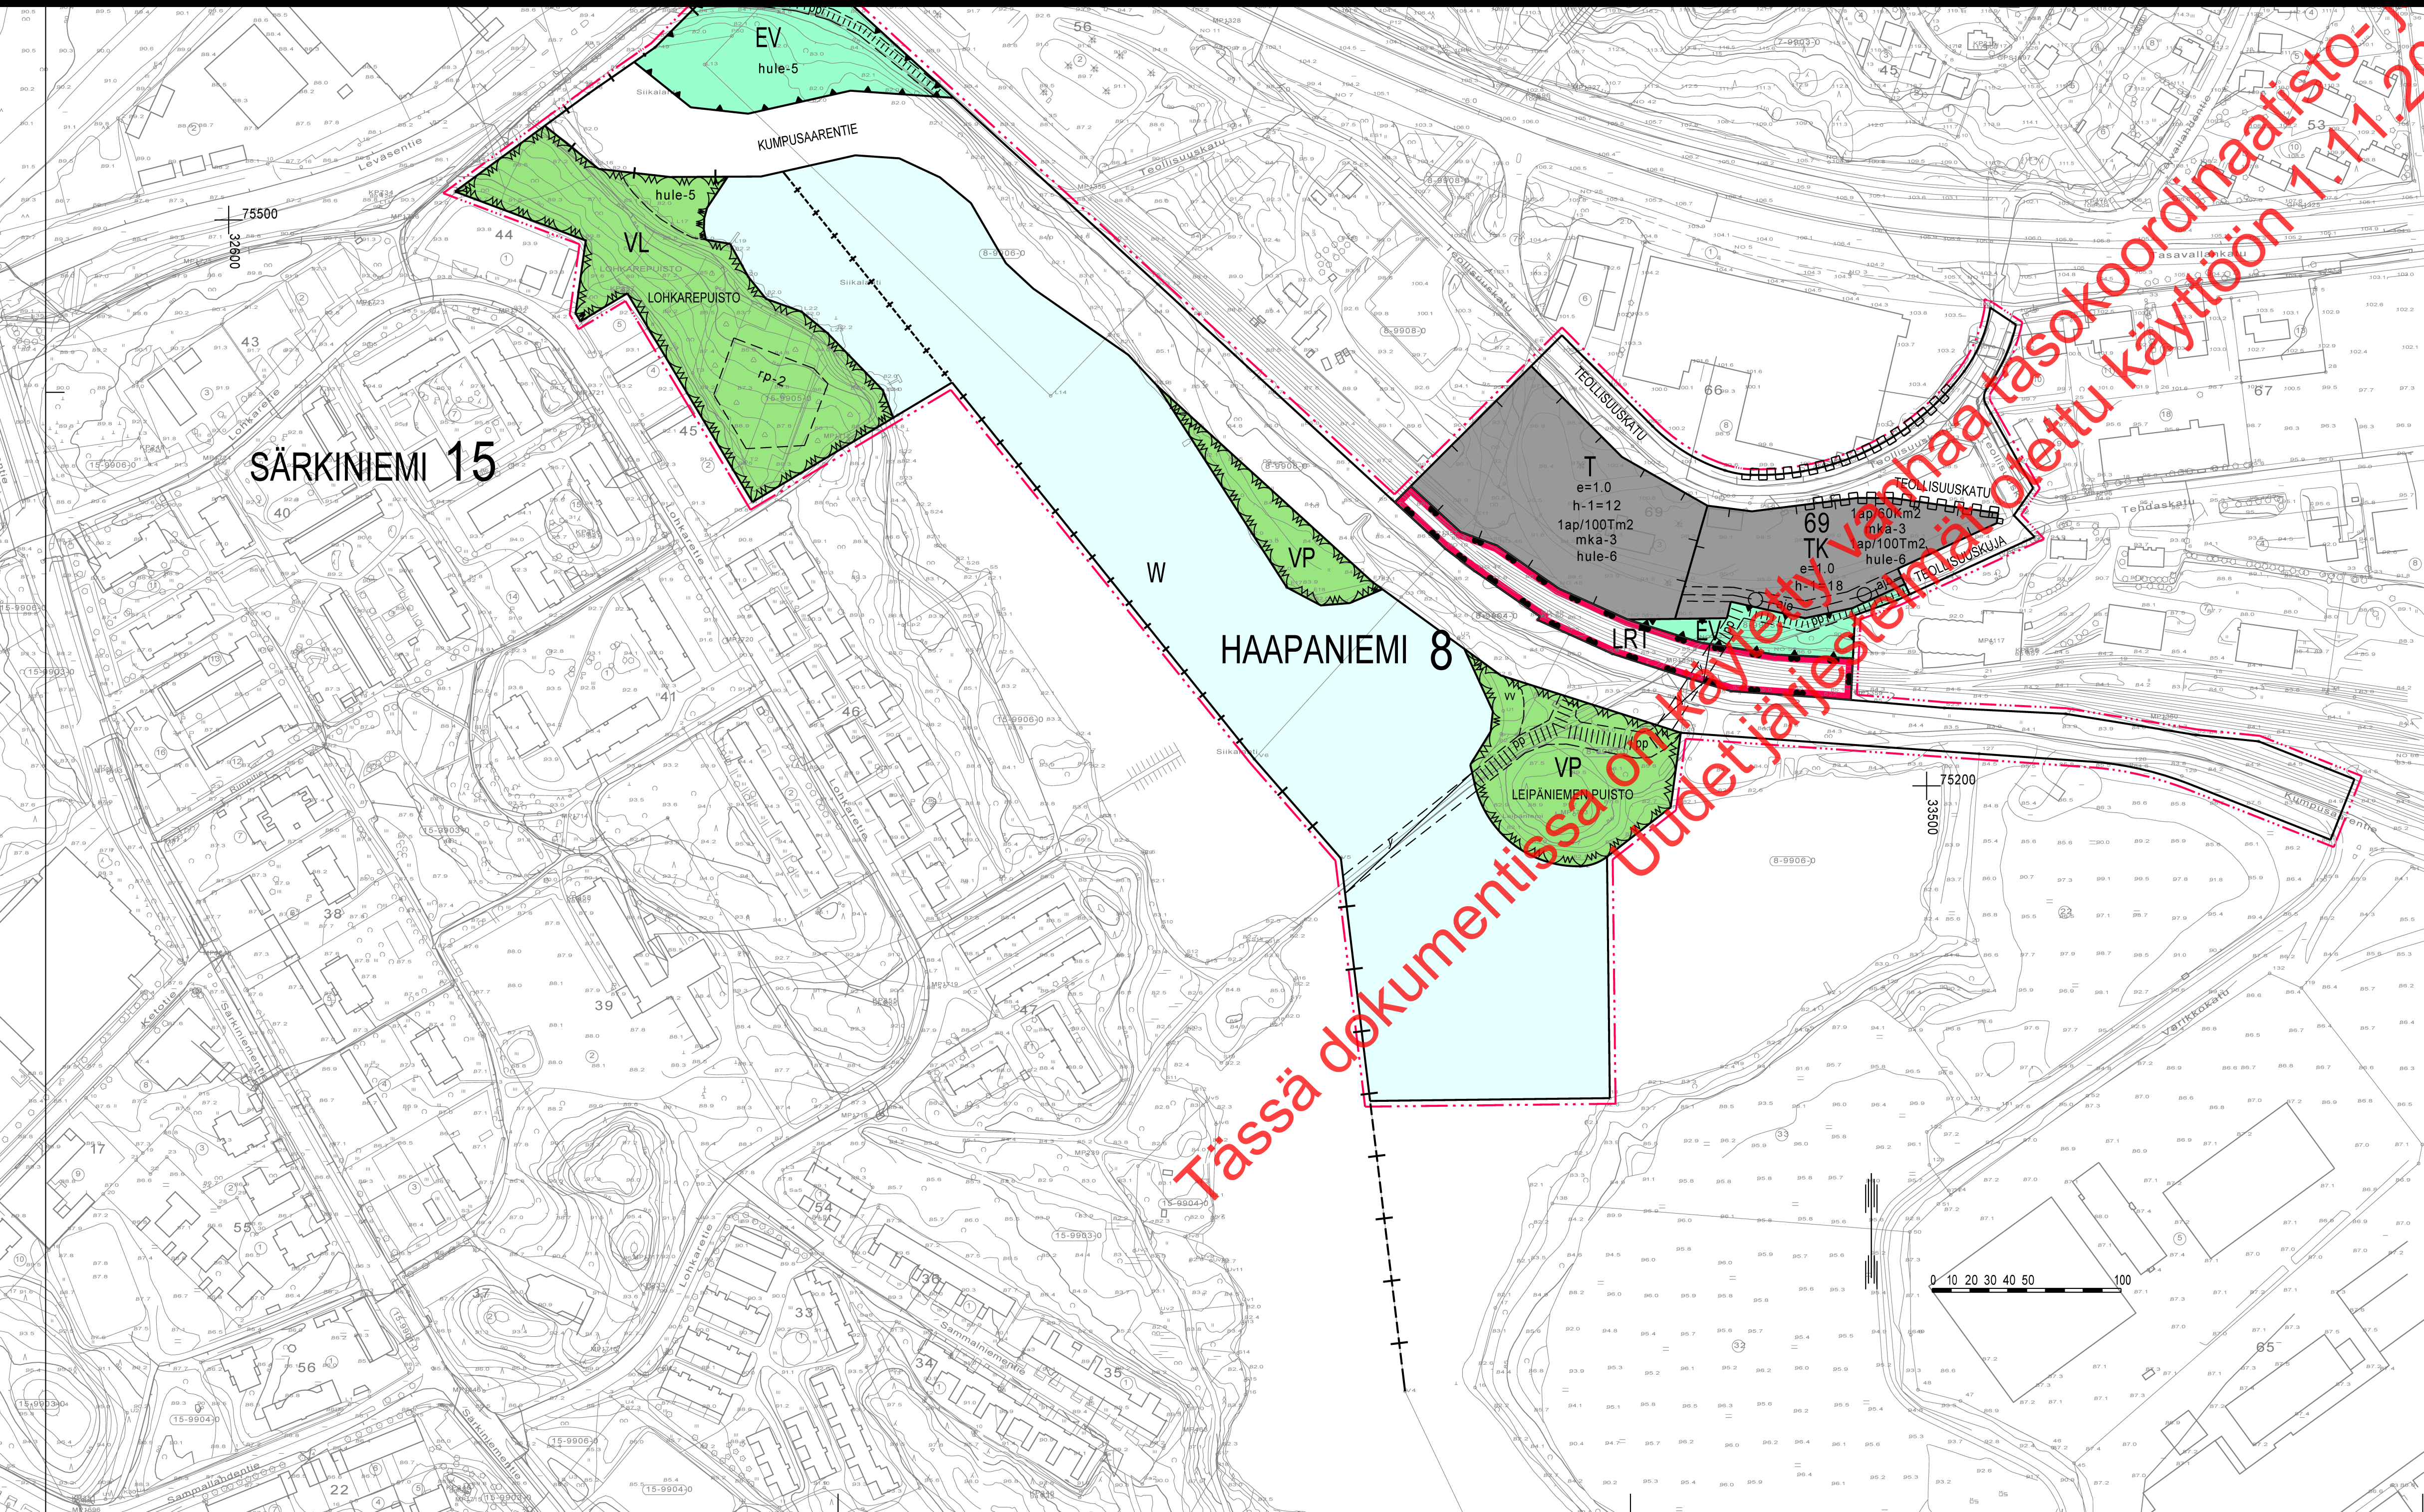

En-kaavamääräysten alaisen alueen osien välinen raja.

1205000
Ohjeellinen eri kaavamääräysten alaisten alueenosien välinen raja.

1208000
Kaupunginosan numero.

1209000
Kaupunginosan nimi.

1210000
Korttelin numero.

1212000
Kadun, katuaukion, torin tai puiston nimi.

1220000
Tehokkuusluku eli kerrosalan suhde tontin pinta-alaan.

1227000
Rakennusala.

1241011
Ohjeellinen palstavijelylle varattu alueen osa.

1244000
Katu.

1251000
Alueella oleva ajoyhteys.

1254002
Yleiselle jalankululle ja polkupyöräilylle varattu alueen osa.

1258003
Maanalaista johtoa varten varattu alueen osa. (j=viemäri, v=vesijohto, z=sähkölinja, p=puhelinlinja, k=kaasujohto, l=lämpöjohto)

1261001
Alueen ylittävä liikenneväylä.

1263000
Katualueen rajan osa, jonka kohdalla ei saa järjestää ajoneuvoliittymää.

1ap/60Km2
1265003
Merkintä osoittaa, kuinka monta liike-, toimisto- ja niihin verrattavaa kerrosneliometriä kohti on rakennettava yksi autopaikka.

1ap/100Tm2
1265005
Merkintä osoittaa, kuinka monta teollisuus- ja varastokerros-neliometriä kohti on rakennettava yksi autopaikka.

mka-3
1268006
Korttelialue, jolla ei saa ilman ympäristöviranomaisten lupaa tehdä maansiirto- ja kaivutöitä.

h-1=18
1279001
Rakennusallalla olevan rakennuksen suurin sallittu keskikorkeus metreissä. Korkeuden saa ylittää tontilla välttämättömästi tarvittavien teknisten laitteiden osalta.

KUOPIO

ASEMAKAAVAN MUUTOS KOSKEE:
Kuopion kaupungin 8. kaupunginosan (Haapaniemi) korttelia 69 sekä erityis-, liikenne-, vesi-, virkistys- ja katualueita. 15.kaupunginosan (Särkiniemi) puutarhapalsta-, virkistys-, ja vesialueita.

ASEMAKAAVAN MUUTOKSELLA MUODOSTUU:
Kuopion kaupungin 8. kaupunginosan (Haapaniemi) korttelin 69 osat sekä suojaviher-, virkistys-, vesi- ja katualueita. 15. kaupunginosan (Särkiniemi) suojaviher- ja virkistysalueita.

Asemakaavan voimaantulo		13.3.2013
Hyväksytty kaupunginvaltuustossa 26.1.2013	Mikko Aro II kaupunginsihteeri	13.3.2013
Muutettu Kaupunkiympäristön suunnittelupalvelut ASEMAKAIVOITUS	MARTTI LÄTTI Matti Lätti Asemakaavapäällikkö	20.1.2009, 8.11.2011, 9.5.2008, 17.8.2012 Suunn MM Piirt EK
Pohjakartta on kaavoitusmittausasetuksen (1284/99) mukainen. Tasokoordinaatisto VVJ/Kuopio Korkeusjärjestelmä N43	LAURI LYTSY Lauri Lytsy Kiinteistöinsinööri	Mk 1:2000 N:o 691