


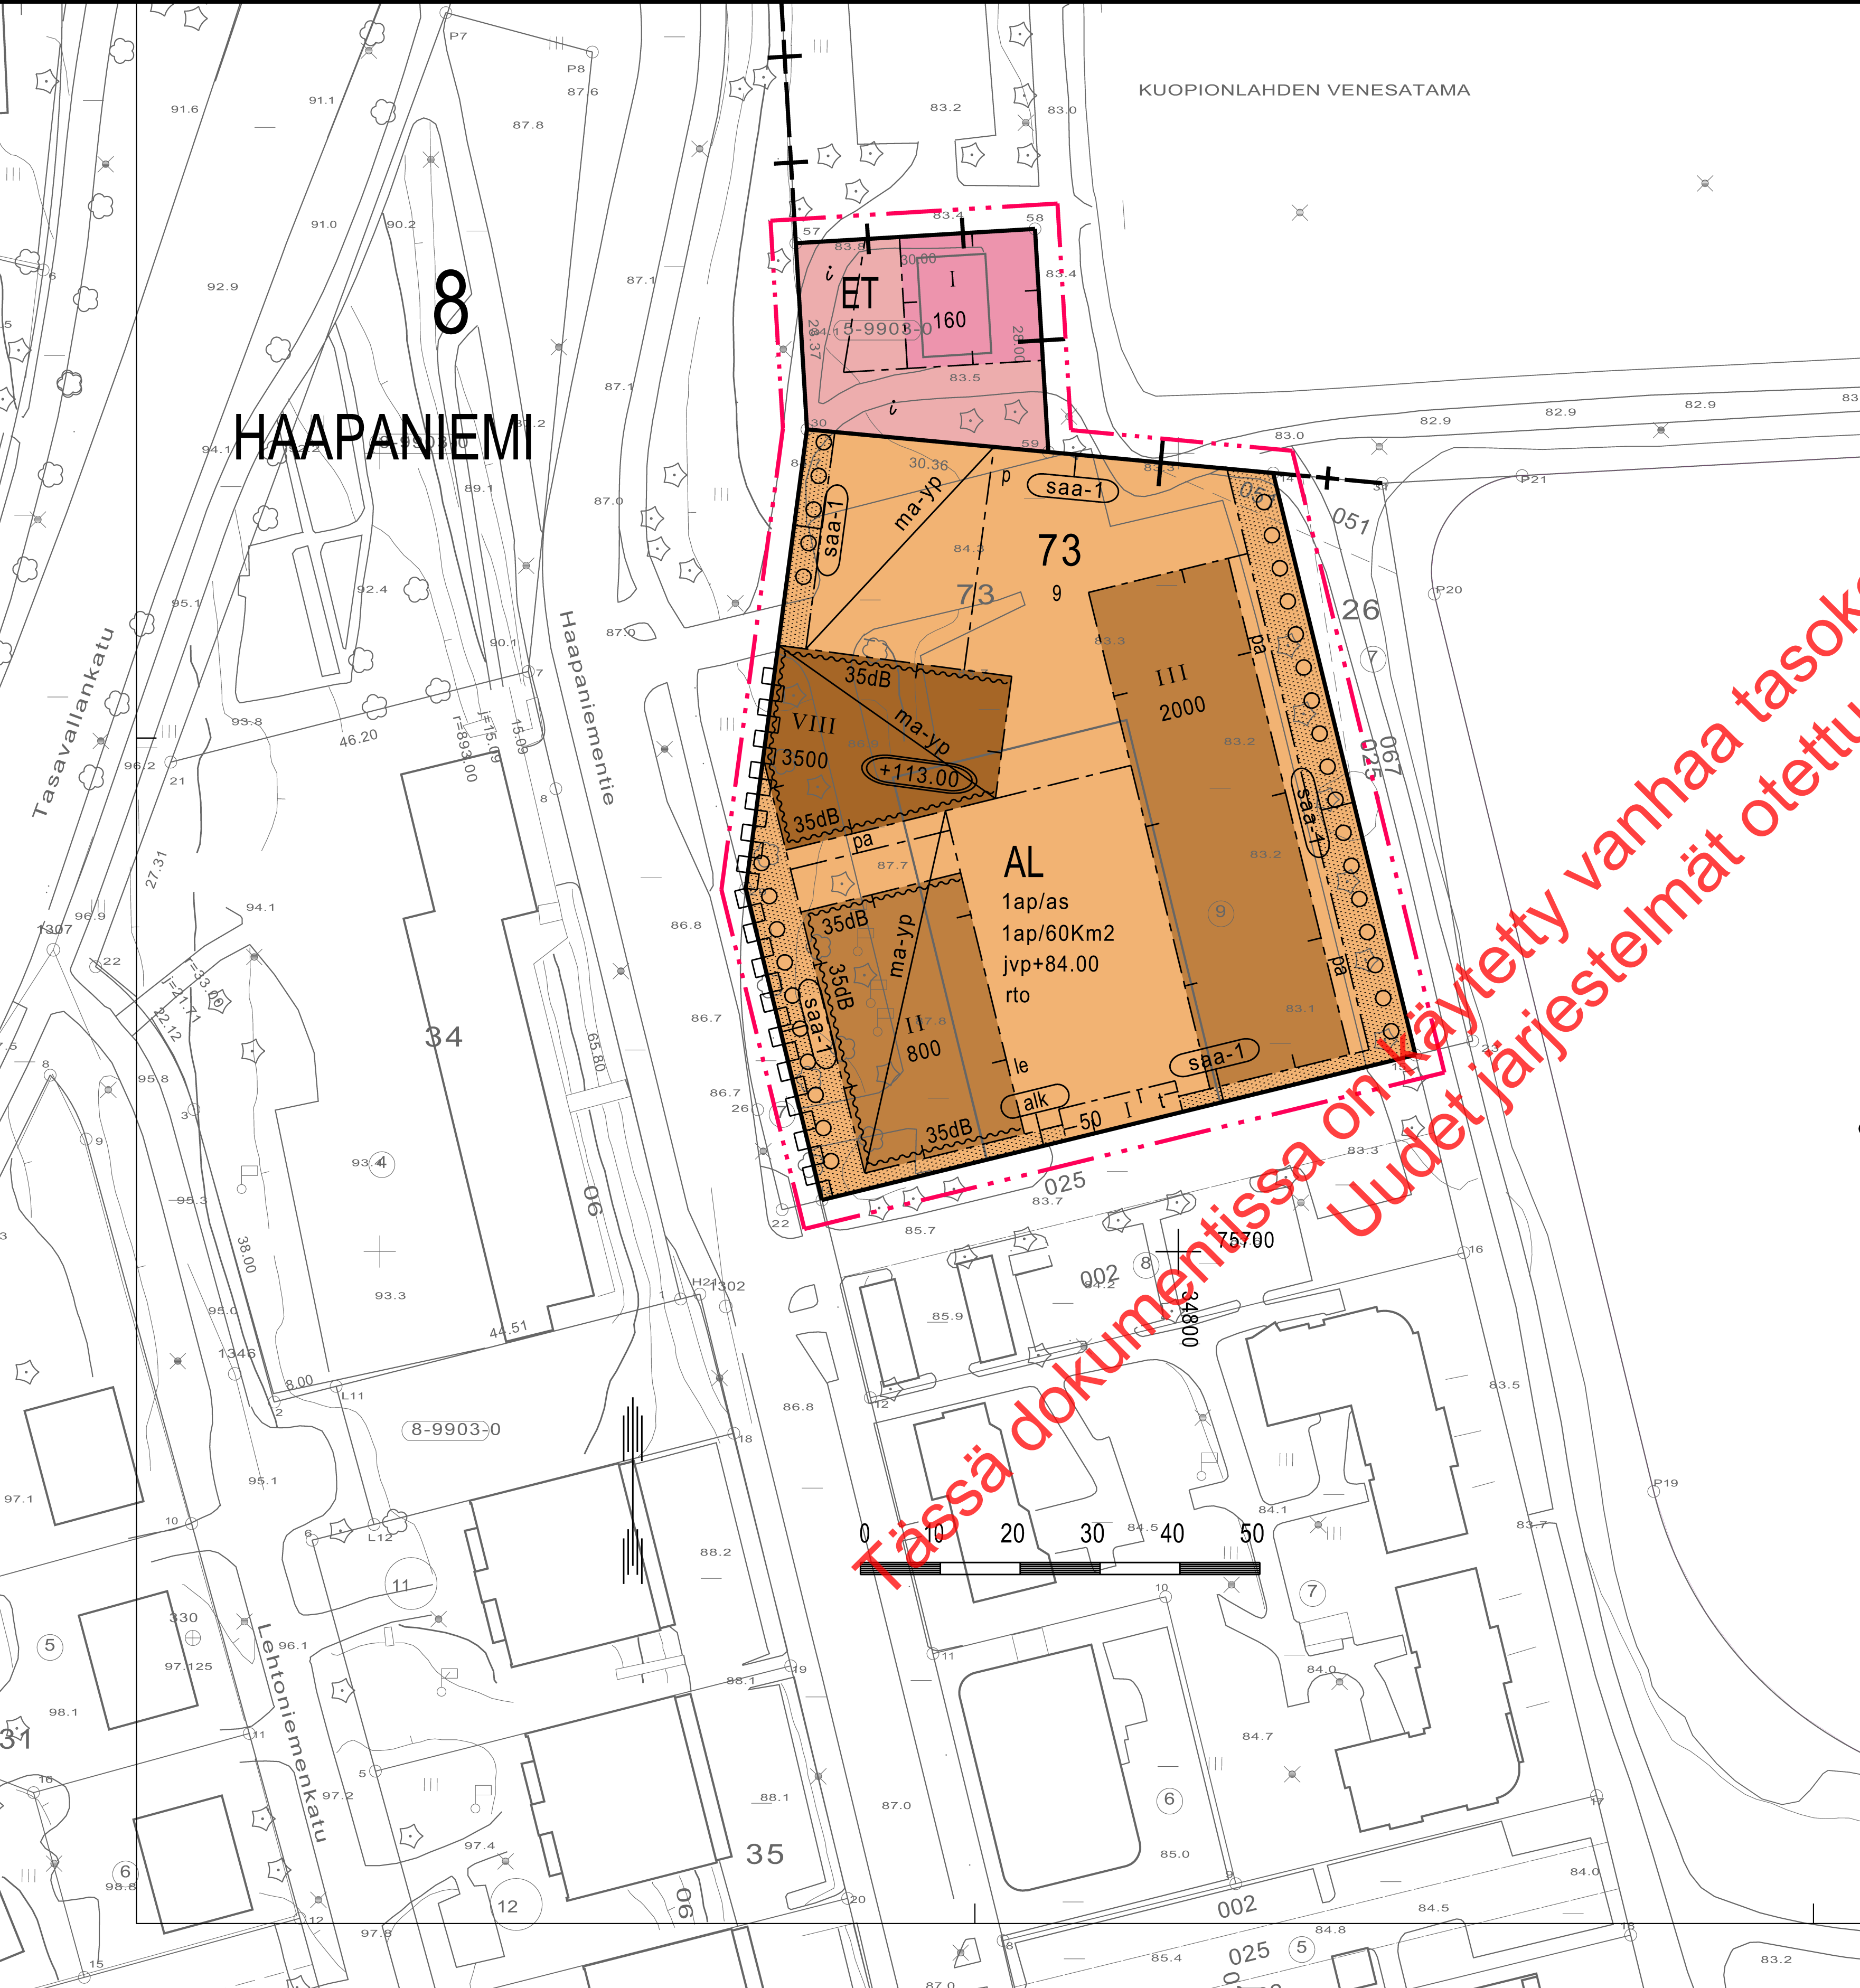

- 5 KUO 73 9 50 I
- 1203000 Korttelin, korttelinosan ja alueen raja.
- 1204000 Eri kaavamääräysten alaisten alueen osien välinen raja.
- 1208000 Kaupunginosan numero.
- 1209000 Kaupunginosan nimi.
- 1210000 Korttelin numero.
- 1211000 Tontin numero.
- 1213000 Rakennusoikeus kerrosalaneliömetreinä.
- 1217000 Suomalainen numero osoittaa rakennusten, rakennuksen tai sen osan suurimman sallitun kerrosluvun.
- 1225002 Rakennuksen, rakenteiden ja laitteiden ylin korkeusasema.
- 1227000 Rakennusala.
- 1231000 Rakennusala, jolle saa sijoittaa talousrakennuksen.
- 1233019 Alueen osa, jolle saa kaavassa osoitetun rakennusoikeuden lisäksi rakentaa osittain tai kokonaan maanpinnan alapuolella olevia tai niihin liittyviä maanpäällisiä asukkaiden yhteiskäyttö- ja pysäköintitiloja.
- 1234003 Alueen osa, jolle saa sijoittaa parvekkeita.
- 1240000 Merkintä osoittaa rakennusalan sivun, jonka puoleisten rakennuksen ulkoseinien sekä ikkunoiden ja muiden rakenteiden ääneneristävyyden liikennemelua vastaan on oltava vähintään 35 dB (A).
- 1241000 Leikki- ja oleskelualueeksi varattu alueen osa.
- 1242000 Istutettava alueen osa, jolle on istutettava puita ja pensaita.
- 1243000 Istutettava puurivi.
- 1251002 Alueen osa, jonka kautta ajoliikenne viereiselle tontille tai alueelle on sallittu.
- 1255000 Pysäköimispaikka.
- 1258005 Rakennuksen alin, välittömästi yleiseen viemäriin liitettävissä oleva likimääräinen taso. Rakennettaessa tämän tason alapuolelle on käytettävä kiinteistökohtaista pumppausta.
- 1262006 Alueen raja, jonka kohdalta ei saa järjestää ajoneuvoliittymää.
- 1263000 Katualueen rajan osa, jonka kohdalta ei saa järjestää ajoneuvoliittymää.
- 1265003 Merkintä osoittaa, kuinka monta liike-, toimisto- ja niihin verrattavaa kerrosneliometriä kohti on rakennettava yksi autopaikka.
- 1266000 Merkintä osoittaa, kuinka monta autopaikkaa asuntoa kohti on rakennettava.
- 1268005 Puhdistettava / kunnostettava maa-alue. Alueella ei saa ilman ympäristöviranomaisten lupaa tehdä täyttö- tai kaivutöitä.
- 1ap/60Km2
- 1ap/as
- saa-1

KUOPIO

ASEMAKAAVAN MUUTOS KOSKEE:

Kuopion kaupungin
8. kaupunginosan (Haapaniemi)
korttelin 73 tonttia 9 sekä
erityisaluetta.

KHO 14.12.2010 HaO 11.12.2009	
Asemakaavan voimaantulo	17.12.2010
Hyväksytty kaupunginvaltuustossa 6.4.2009	
MIKKO ARO II kaupunginsihtööri	16.12.2010
Kuopion kaupungin tekninen virasto KAAVOITUSOSASTO	LEO KOSONEN Leo Kosonen Kaavoituspäälikkö
Pohjakartta on kaavoitusmittausasetuksen (1284/99) mukainen.	LAURI LYTSY Lauri Lytsy Kiinteistöinsinööri
Mk 1:500	704
N.O	3981/2006