


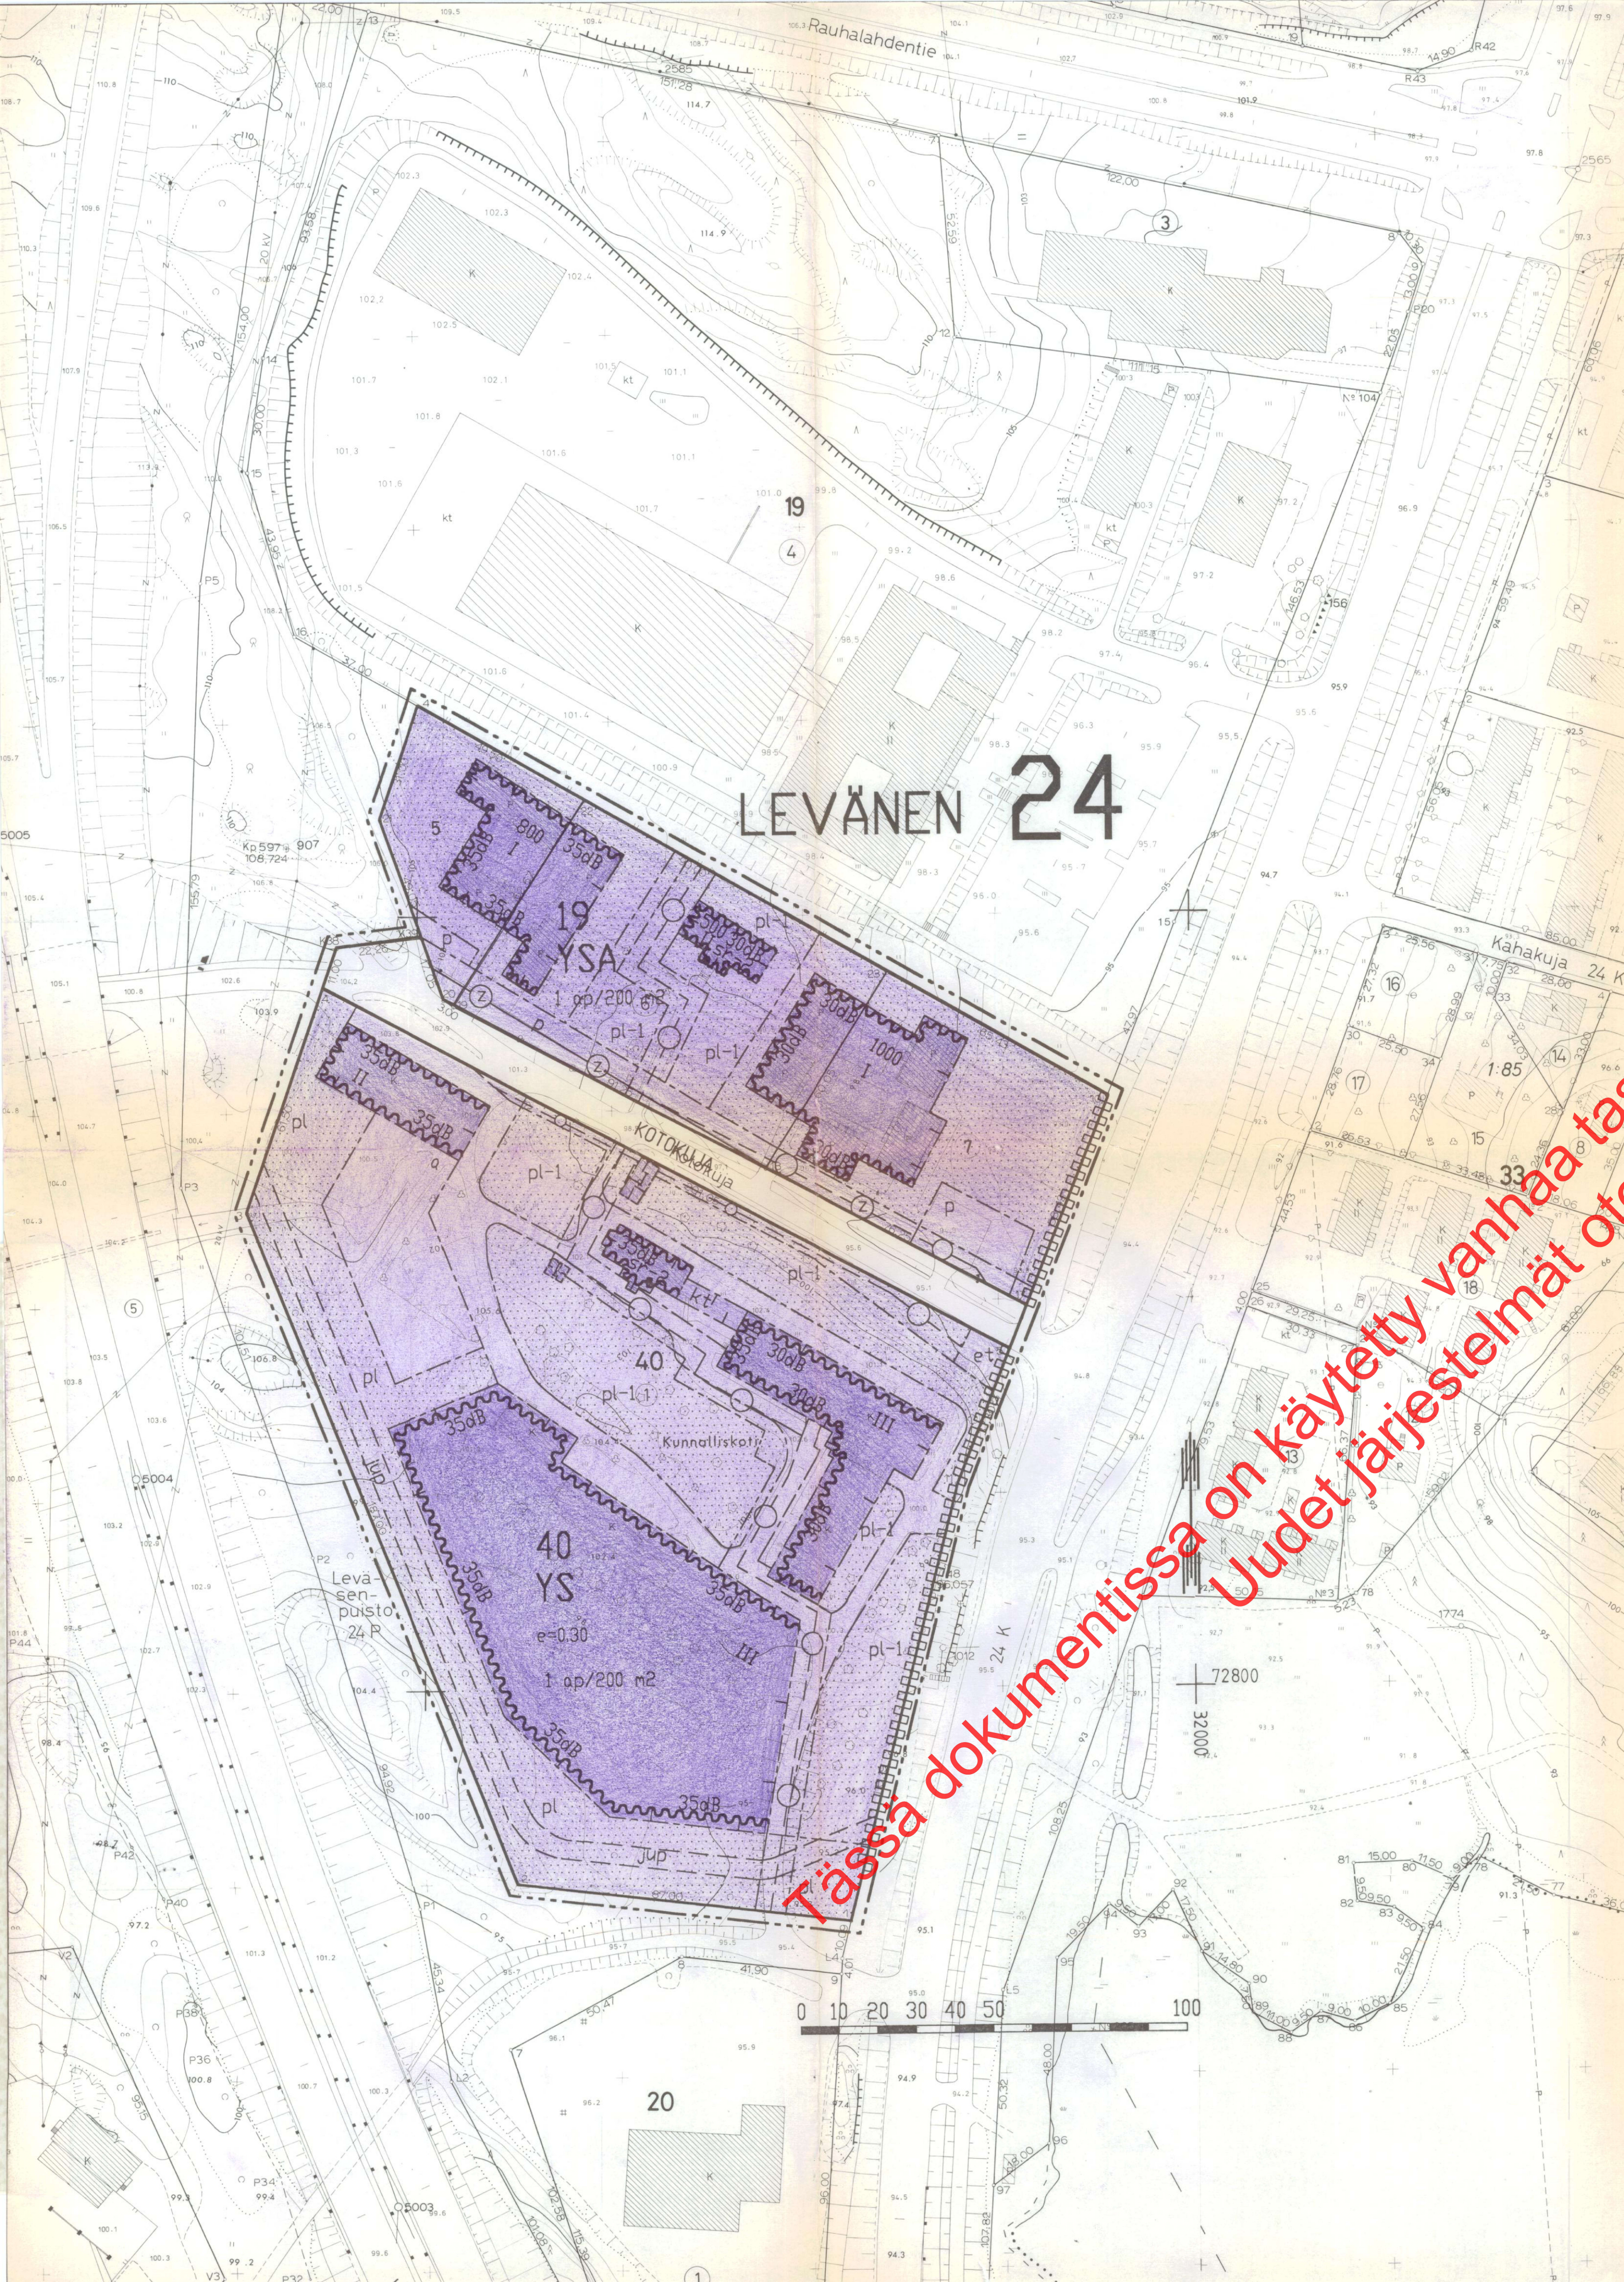

# Merkintöjen selitykset ja asemakaavamääräykset

YS

Sosiaalitoiminta ja terveydenhuoltoa palvelevien rakennusten korttelialue.

YSA

Sosiaalitoiminta ja terveydenhuoltoa palvelevien rakennusten sekä niihin liittyvien asuinrakennusten korttelialue.

3 m sen kaava-alueen ulkopuolella oleva viiva, jota vahvistaminen koskee.

Korttelin, korttelin osan ja alueen raja.

Eri kaavamääräysten alaisten alueenosien välinen raja.

Ohjeellinen eri kaavamääräysten alaisten alueenosien välinen raja.

24  
LEVÄ  
40

KOTOKUJA

800

Kaupunginosan numero.

Kaupunginosan nimi.

Korttelin numero.

Kadun nimi.

Rakennusoikeus kerrosalaneliömetreinä.

Roomalainen numero osoittaa rakennusten, rakennuksen tai sen pienimmän sallitun kerrosluvun.

Ohjeellinen suhde eli kerrosalan suhde tontin pinta-alaan.

Alue, jolle saa sijoittaa yhdyskuntateknisiä laitteita ja rakenteita.

Rakennusala.

Rakennusala, jolle saa rakentaa katoksen.

Auton säilytyspaikan rakennusala.

Merkintä osoittaa rakennusalan sivun, jonka puoleisten rakennuksen ulkoseinien sekä ikkunoiden ja muiden rakenteiden ääneneristävyyden liikennemelua vastaan on oltava vähintään 00 dB (A).

Istutettava alueen osa, jonka olemassa oleva puusto on säilytettävä.

Istutettava alueen osa, lähinnä luonnontilassa säilytettävä alueen osa, jonka olemassa oleva puusto on säilytettävä ja täydennettävä.

Istutettava alueen osa, jolle on istutettava puita ja pensaita.

Katualue.

Pysäköimispaikka.

Johtoa varten varattu alueen osa, z-sähkölinja.

Maanalaista johtoa varten varattu alueen osa.

Katualueen rajan osa, jonka kohdalla ei saa järjestää ajoneuvoliittymää.

Kuntopolkua.

Merkintä osoittaa, kuinka monta kerrosalaneliömetriä kohti on rakennettava yksi autopaikka.

Kulttuurihistoriallisesti arvokas rakennus. Rakennusta ei ilman pakottavaa syytä saa hävittää. Rakennuksen kellariin ja ullakolle saa sisustaa kerrosalaa luettavia tiloja. Korjaus- ja muutosten tulee olla sellaisia, että rakennuksen historiallinen tai kaupunkikuvan kannalta merkittävä luonne säilyy.

## KUOPIO

Asemakaavan muutos koskee:

Kuopion kaupunki

24. kaupunginosa, Levänen  
kortteli 40 ja korttelin 19 tontit 5,6 ja 7  
sekä katualue

Kaupunginvaltuusto on kokouksessaan 6.5.1991 §:n 126 kohdalla hyväksynyt tämän asemakaavan muutoksen.

Kuopio 14. 6.1991

Mikko Aro  
II kaupunginsihteeri

Hyväksytty Rakl 137a §:n mukaisena epäolennaisena muutoksena ilman ympäristöministeriön vahvistusta.

Säilytys

Pohjakartta on laadittu kaavojen pohjakartoista 4.2.1960 annetussa asetuksessa säädetyllä tarkkuudella. Karttojen on suoritettu v. 1968 ja täydennyskartoitus v. 1989.

Kaupungeingeodeetti

Kuopion kaupungin tekninen virasto  
KAAVOITUSOSASTO  
Pvm 10.9.1990  
MK 1:1000  
Suunn JPA  
Piirt EK  
Kaavoituspäällikkö