

KANGASNIEMI

HAAPAJÄRVI,
SAMMAKKOLAMPI, KORTELAMPI

KYLÄ: NOUSIALA
TILAT: NOUSIALA RN:O 1:10

RANTAKAAVA 1:2 000, 1:10 000

MERKINTÖJEN SELITYKSET JA RANTAKAAVAMÄÄRÄYKSET

- 3 m (1:2000 pohjakartalla) , 10 m (1:10 000 pohjakartalla) sen alueen ulkopuolella oleva viiva, jota vahvistaminen koskee.
- Korttelin, korttelinosan tai alueen raja.
- Ohjeellinen rakennuspaikan raja.
- Rakennusala korttelissa.
- 1 Korttelin numero.
- 2 Rakennuspaikan numero.
- I Roomalainen numero, joka osoittaa rakennusten suurimman sallitun varsinaisen kerrosluvun.
- RA Loma-asuntojen korttelialue. Rakennuspaikalle saa rakentaa yhden loma-asunnon sauna- ja talousrakennuksineen. Yhteenlaskettu kerrosala rakennuspaikkaa kohti saa olla enintään 120 k-m². Erillisen saunarakennuksen, jonka kerrosala saa olla enintään 20 k-m², saa sijoittaa vahvistuvan rakennusalan ulkopuolelle kuitenkin vähintään 15 m etäisyydelle keskiveden mukaisesta rantaviivasta.
- M Maa- ja metsätalousalue. Alue on tarkoitettu normaaliin metsätalouden harjoittamiseen.
- Ohjeellinen ajoneuvoliikenteelle tarkoitettu alueen osa.

Kaavassa esitettyjen rakennuspaikkojen lukumäärää ei saa ylittää.

Rantakaava-alueelle rakentavien rakennusten, rakenteiden ja laitureiden tulee olla muodoltaan, materiaailtaan ja väriltään luontoon ja ympäristöön soveltuvia. Rakennuspaikkojen rakentamaton osa on säilytettävä luonnonmukaisena. Rakennusten ja rannan välissä on säilytettävä suojapuusto.

Alueelle rakennettavien vesikäymälöiden tulee perustua erikseen hyväksyttävään suljettuun viemärintirakaisuun. Erilliset kuivakäymälät on sijoitettava 40 m etäisyydelle keskiveden mukaisesta rantaviivasta ja varustettava vettä läpäisemättömällä säiliöllä ja niin, etteivät ne aiheuta haittaa viereisten rakennuspaikkojen käyttäjille.

Sauna-, pesu- ym. jätevesien maahan imeyttämiseksi on rakennettava tarpeelliset laitteet, joiden vähimmäisetäisyys keskiveden mukaisesta rantaviivasta on vähintään 15 m. Rakennuspaikkojen vesi- ja jätehuolto on hoidettava ympäristöviranomaisten määräämällä tavalla.

Hämeenlinnassa 30. päivänä joulukuuta 1996

INSINÖÖRITOIMISTO POUTANEN OY

2-OSAINEN
Tämä kartta liittyy Etelä-Savon ympäristökeskuksen tänään antamaan päätökseen.
Nro. 059510891-2/3
19. päivänä 9/6 kuuta 1998
Ilkka Korhonen, dipl.ins.
Insinööri Paavo Nykänen



Tämä kaavakartta on Kangasniemen kunnanvaltuuston päätöksen

1.7.1993 §. 54 mukainen


Etelä-Savon ympäristökeskus on vahvistanut rantakaavan



Rantakaavan pohjakartta 1:2000 Mittausluokka 3	Kartan laatija Insinööritoimisto Poutanen Oy
Kunta KANGASNIEMI	Ilmakuvas 1990 Koordinaattijärjestelmä k+j
Kylät NOUSIALA	Karttoitus 1996 Korkeusjärjestelmä ikim. N60
Tilat 1:10	Kartoitusmenetelmä k+r+p
	STEREOKARTOITUS Kuvausmittakaava 1:16000
Lähti MIKKELIN	Kartta hyväksytty 2.7.1.1992

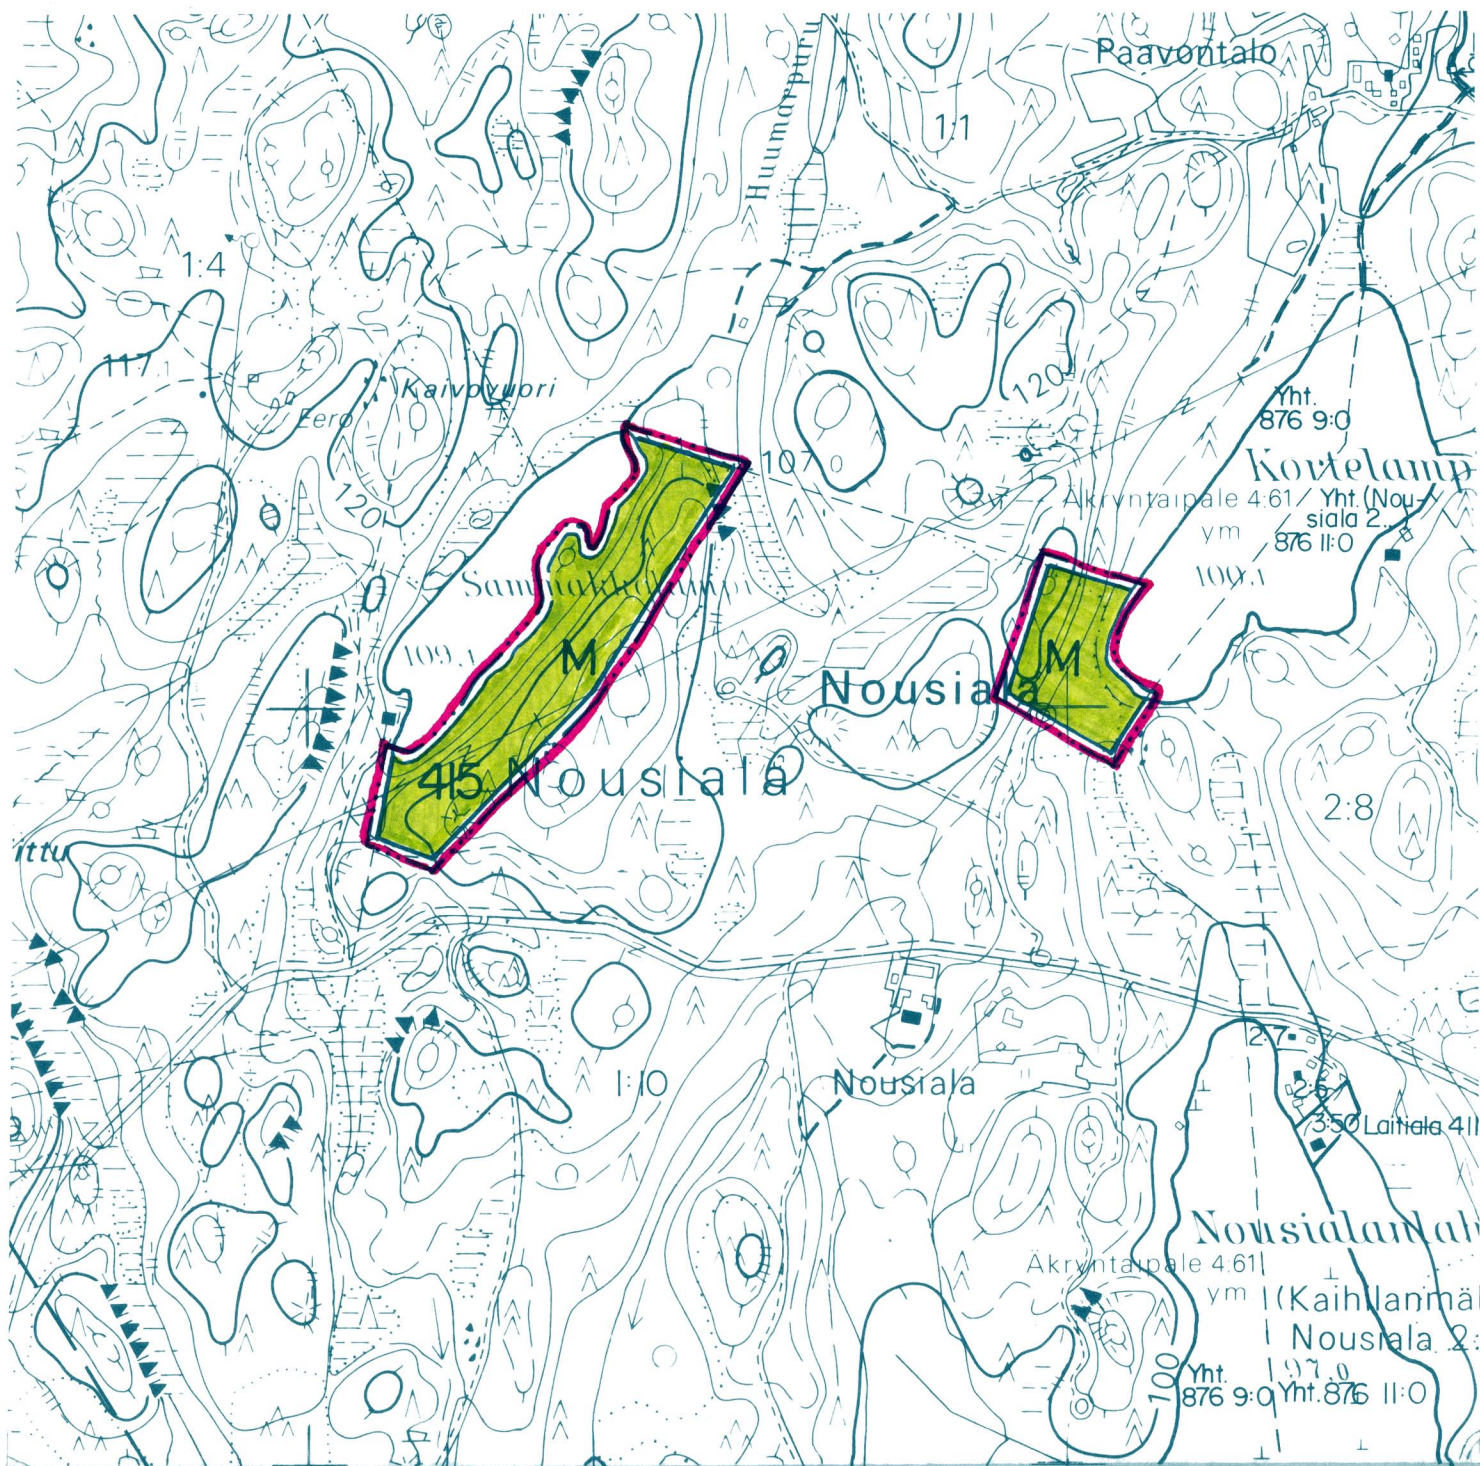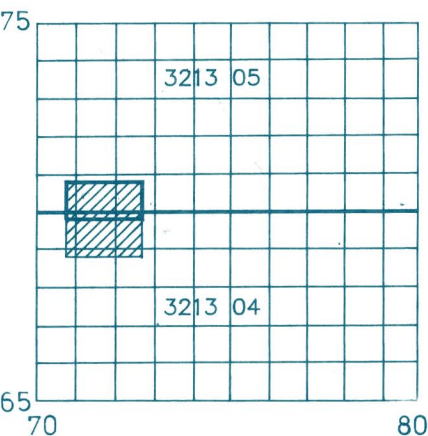


Copyright maanmittauslaitos, lupa nro 22/ESAVO/97
Peruskartta 1:10 000 hyväksytty rantakaavan pohjakartaksi Kangasniemen kunnan Nousialan kylän tilan Nousiala RN:o 1:10 osa-alueelta karttalehdellä 3213 05A huomautuksin, että pohjakartalta mitatut etäisyydet ja pinta-alat saattavat peruskartan yleistyssasteesta johtuen olla likimääräisiä.
Kartta hyväksytty 2.8. 1997
Juha Tuominen

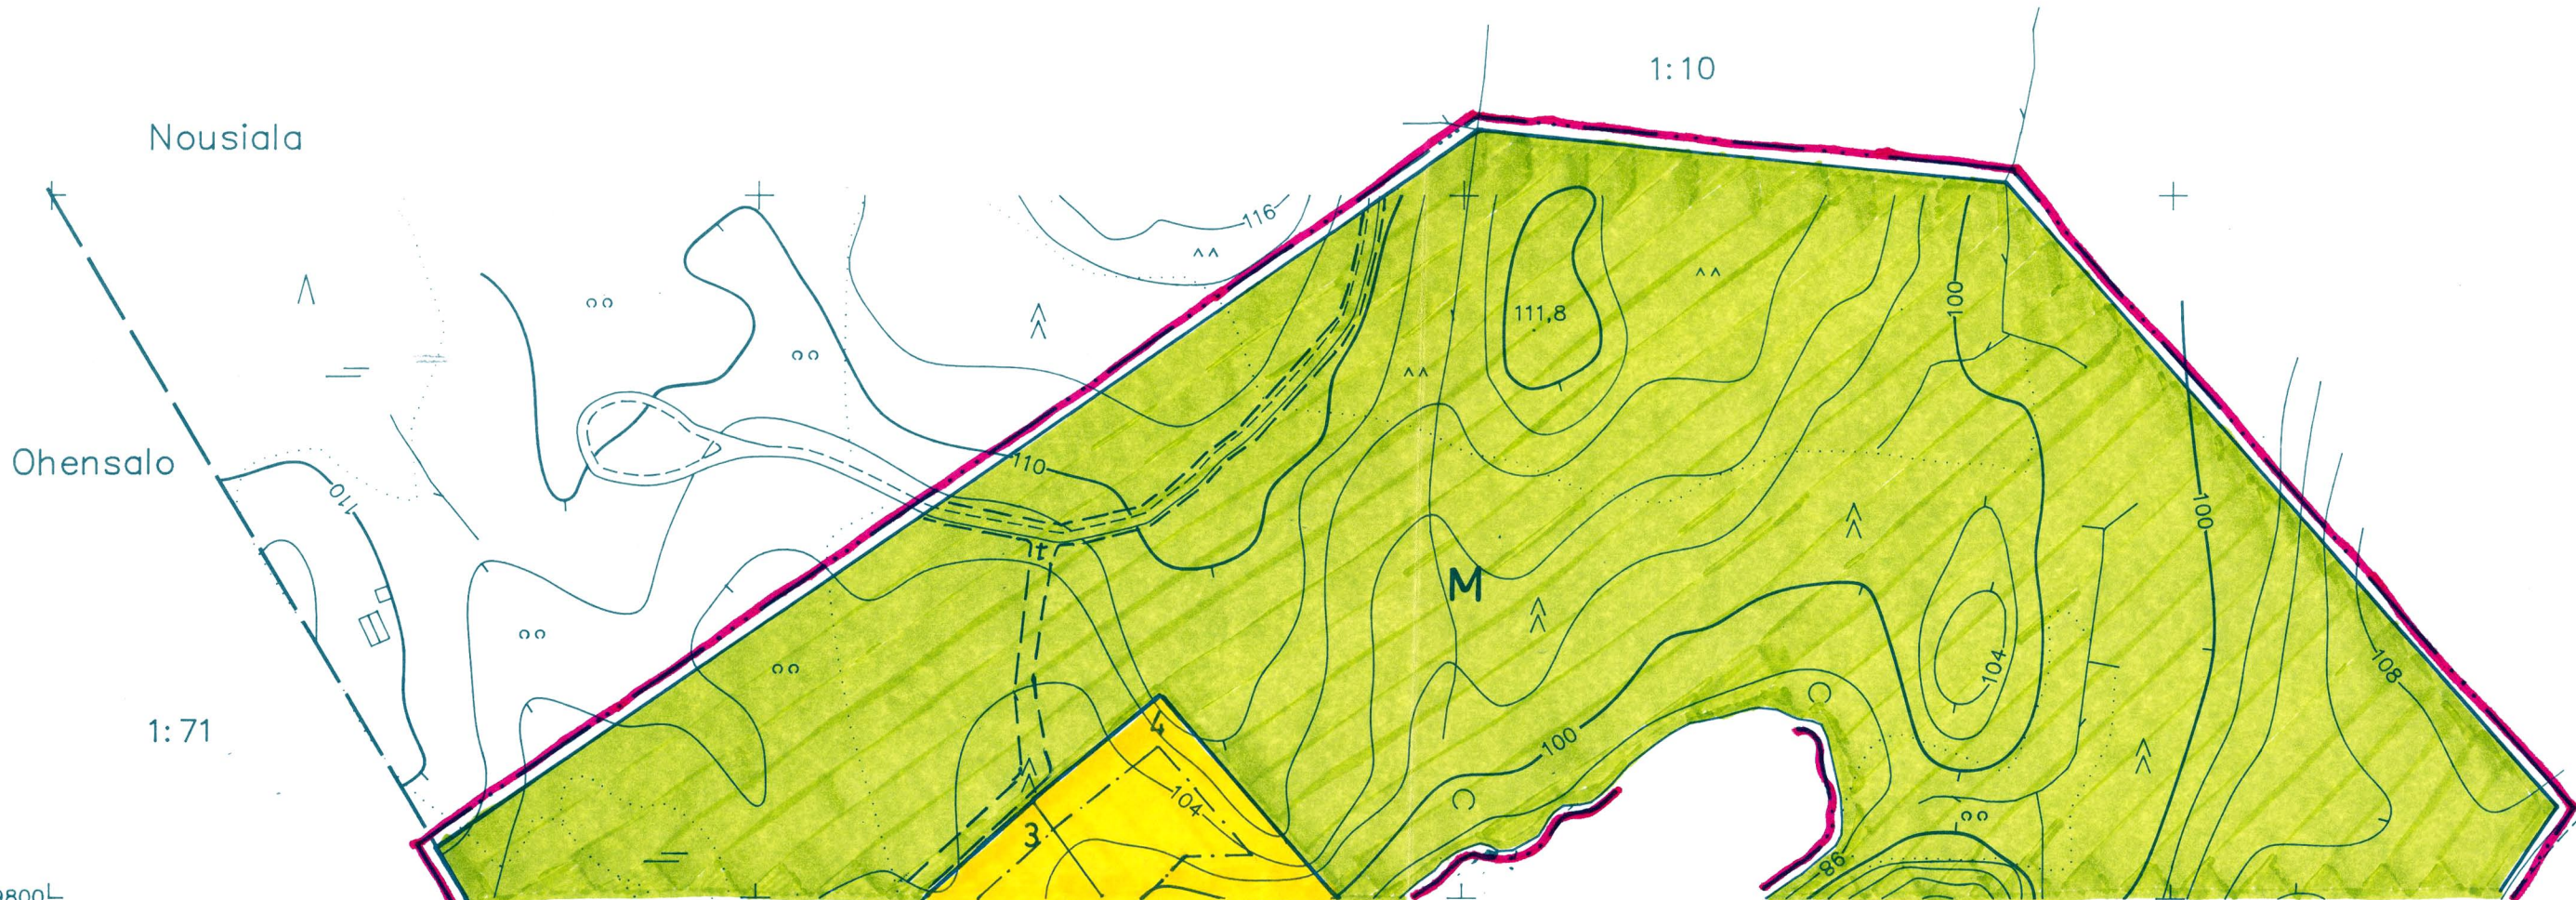

KANGASNIEMI, Nousiala 1:2000
3213 04,05 69,8/70,8-72,8

6868800
3472800

KANGASNIEMI,Nousiala 1:2000
3213 04 68,8/70,8-72,8

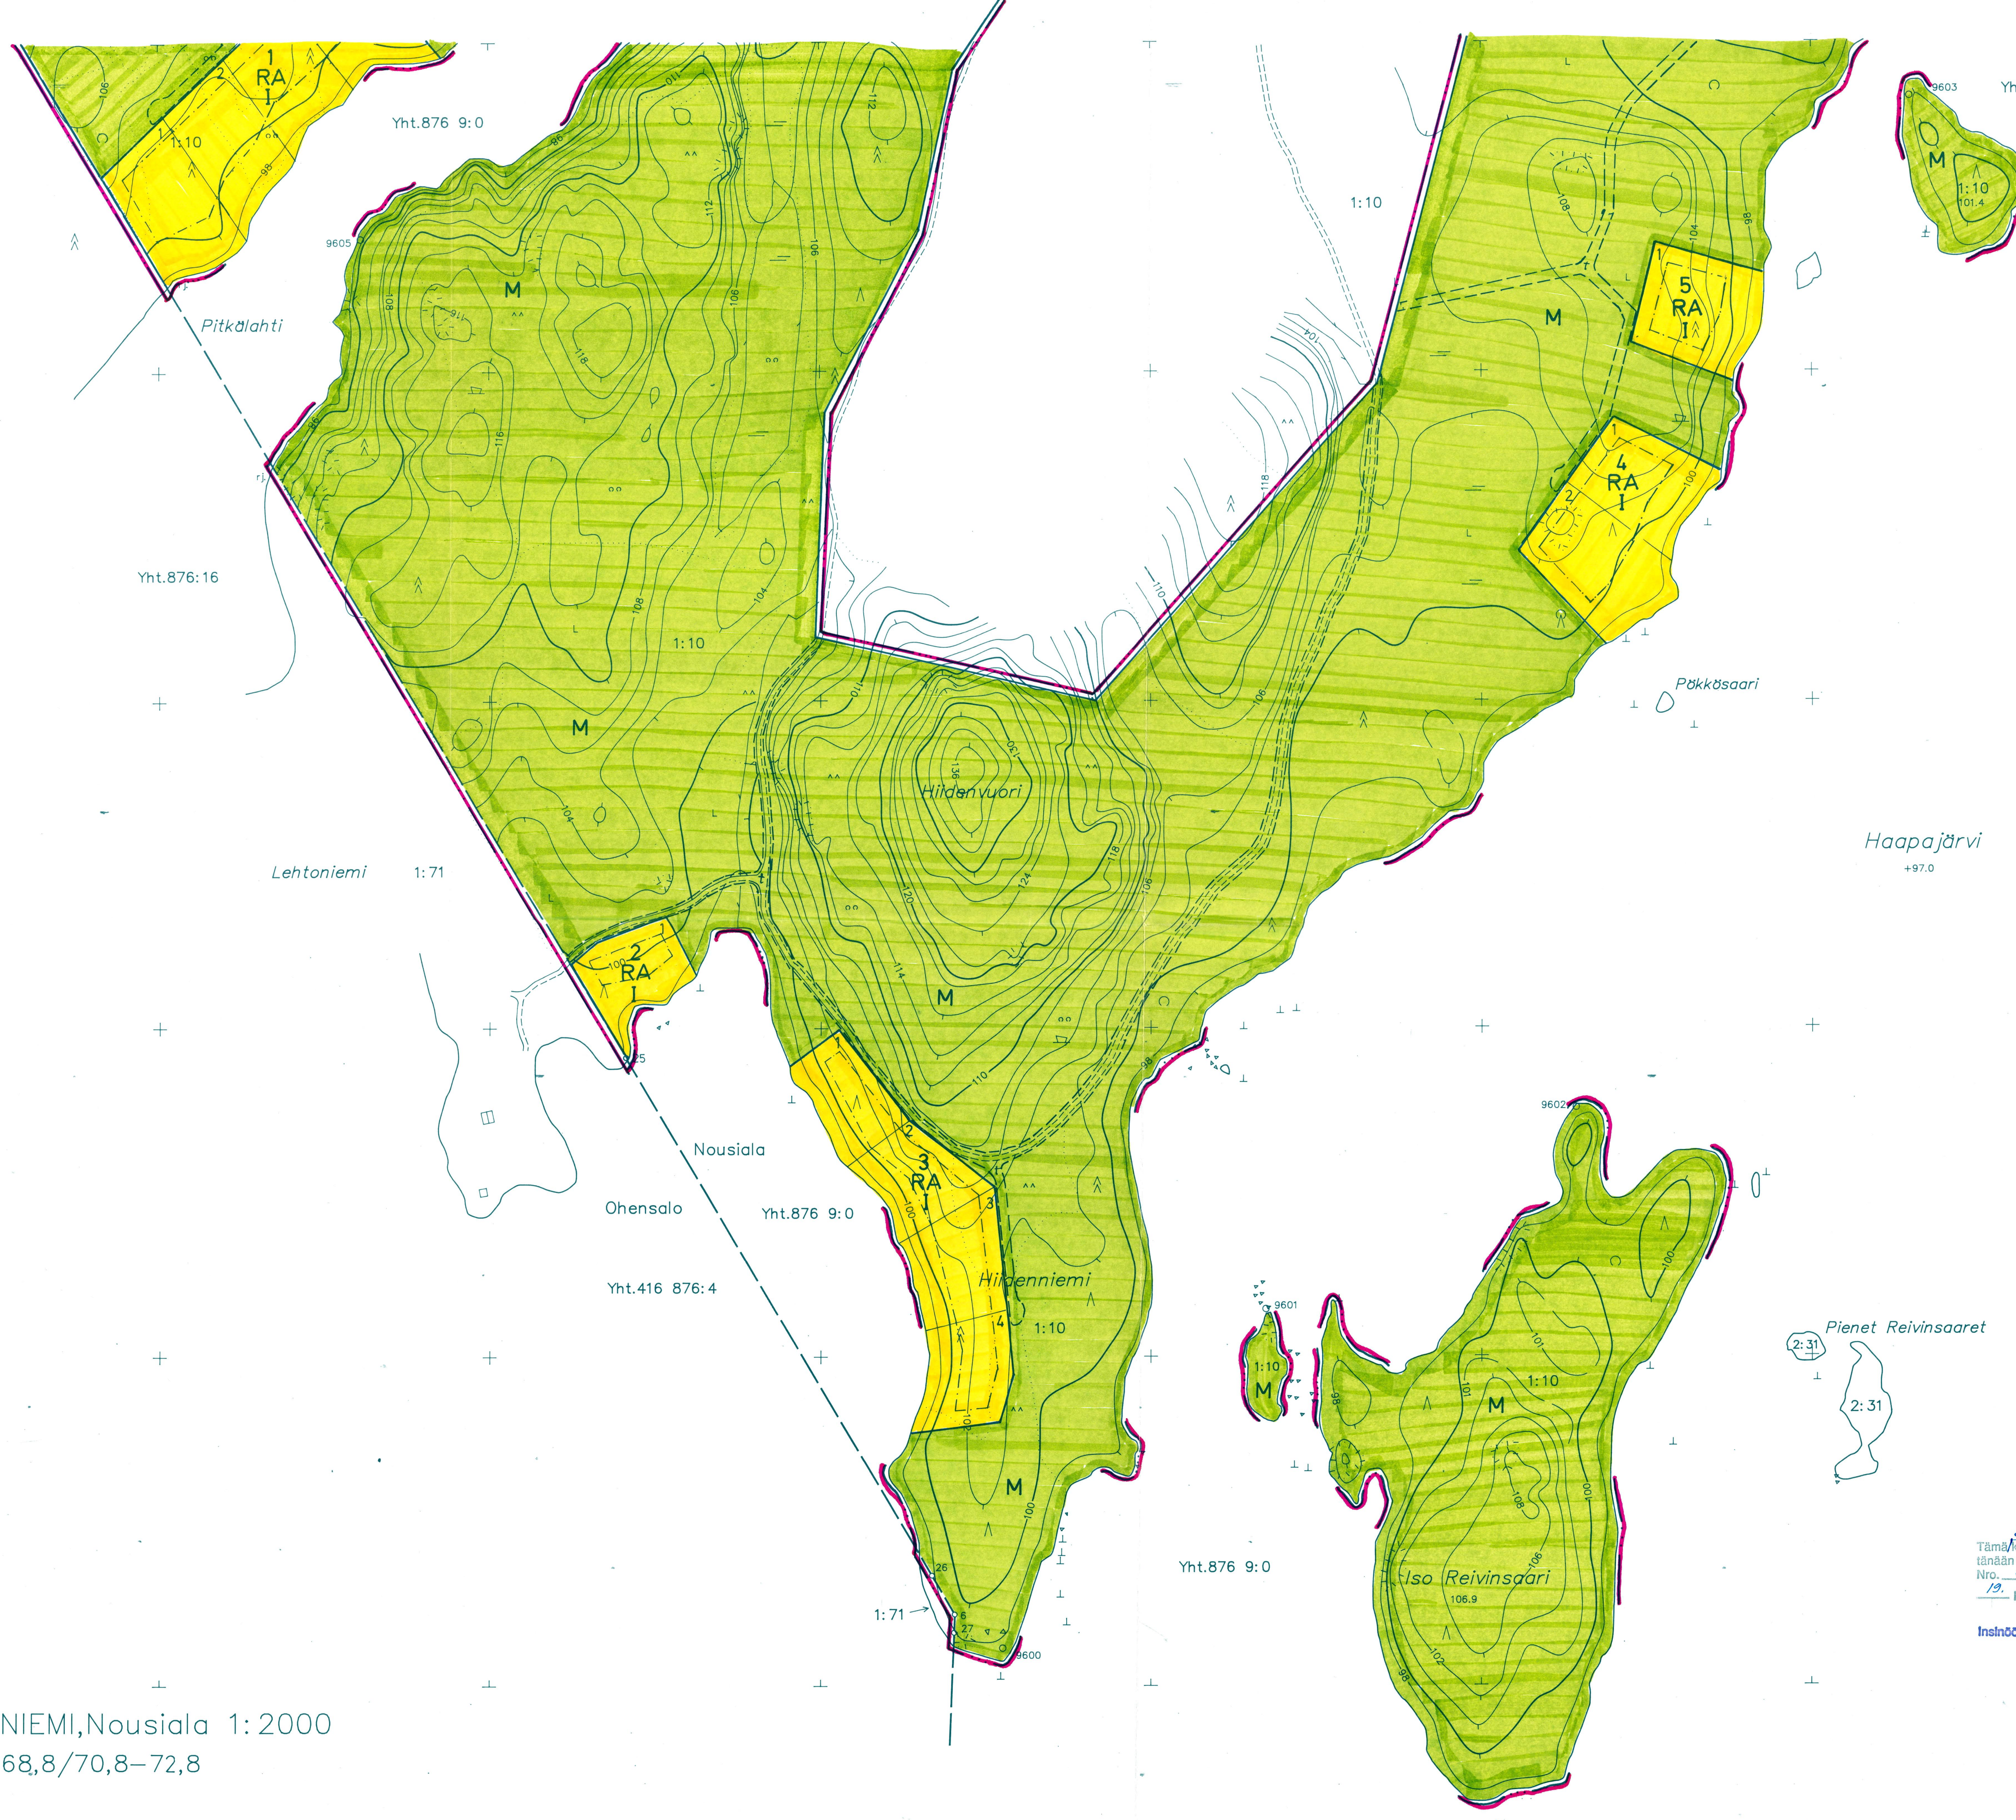

2-OSAINEN
Tämä/kartta liittyy Etelä-Savon ympäristökeskuksen
tänään antamaan päätökseen.
Nro. 059510891-2/3
19. päivänä elokuuta 1998
Insinööri Paavo Nykänen

Tämä kaavakartta on Kangasniemen kunnanvaltuuston päätöksen
1.7.1993, 57 mukainen, KANGASNIEMI 23.9.93
Etelä-Savon ympäristökeskus on vahvistanut rantakaavan.....

Rantakaavan pohjakartta 1:2000 Mittausluokka 3		Kartan laatija Insinööritoimisto Poutanen Oy	
Kunta KANGASNIEMI	Ilmakuvaus 1990	Koordinaattijärjestelmä kkj	
Kylät NOUSIALA	Kartoitus 1996	Korkeusjärjestelmä Iikim. N60	
Tilat 1:10	Kartoitusten menetelmä	Alkuperäispiirrokset k++p	
	STEREOKARTOITUS	Kuvausmittakaava 1:16000	
Lähti MIKKELIN	Kartta hyväksytty 27.1.1997	Jukka Tien	

