


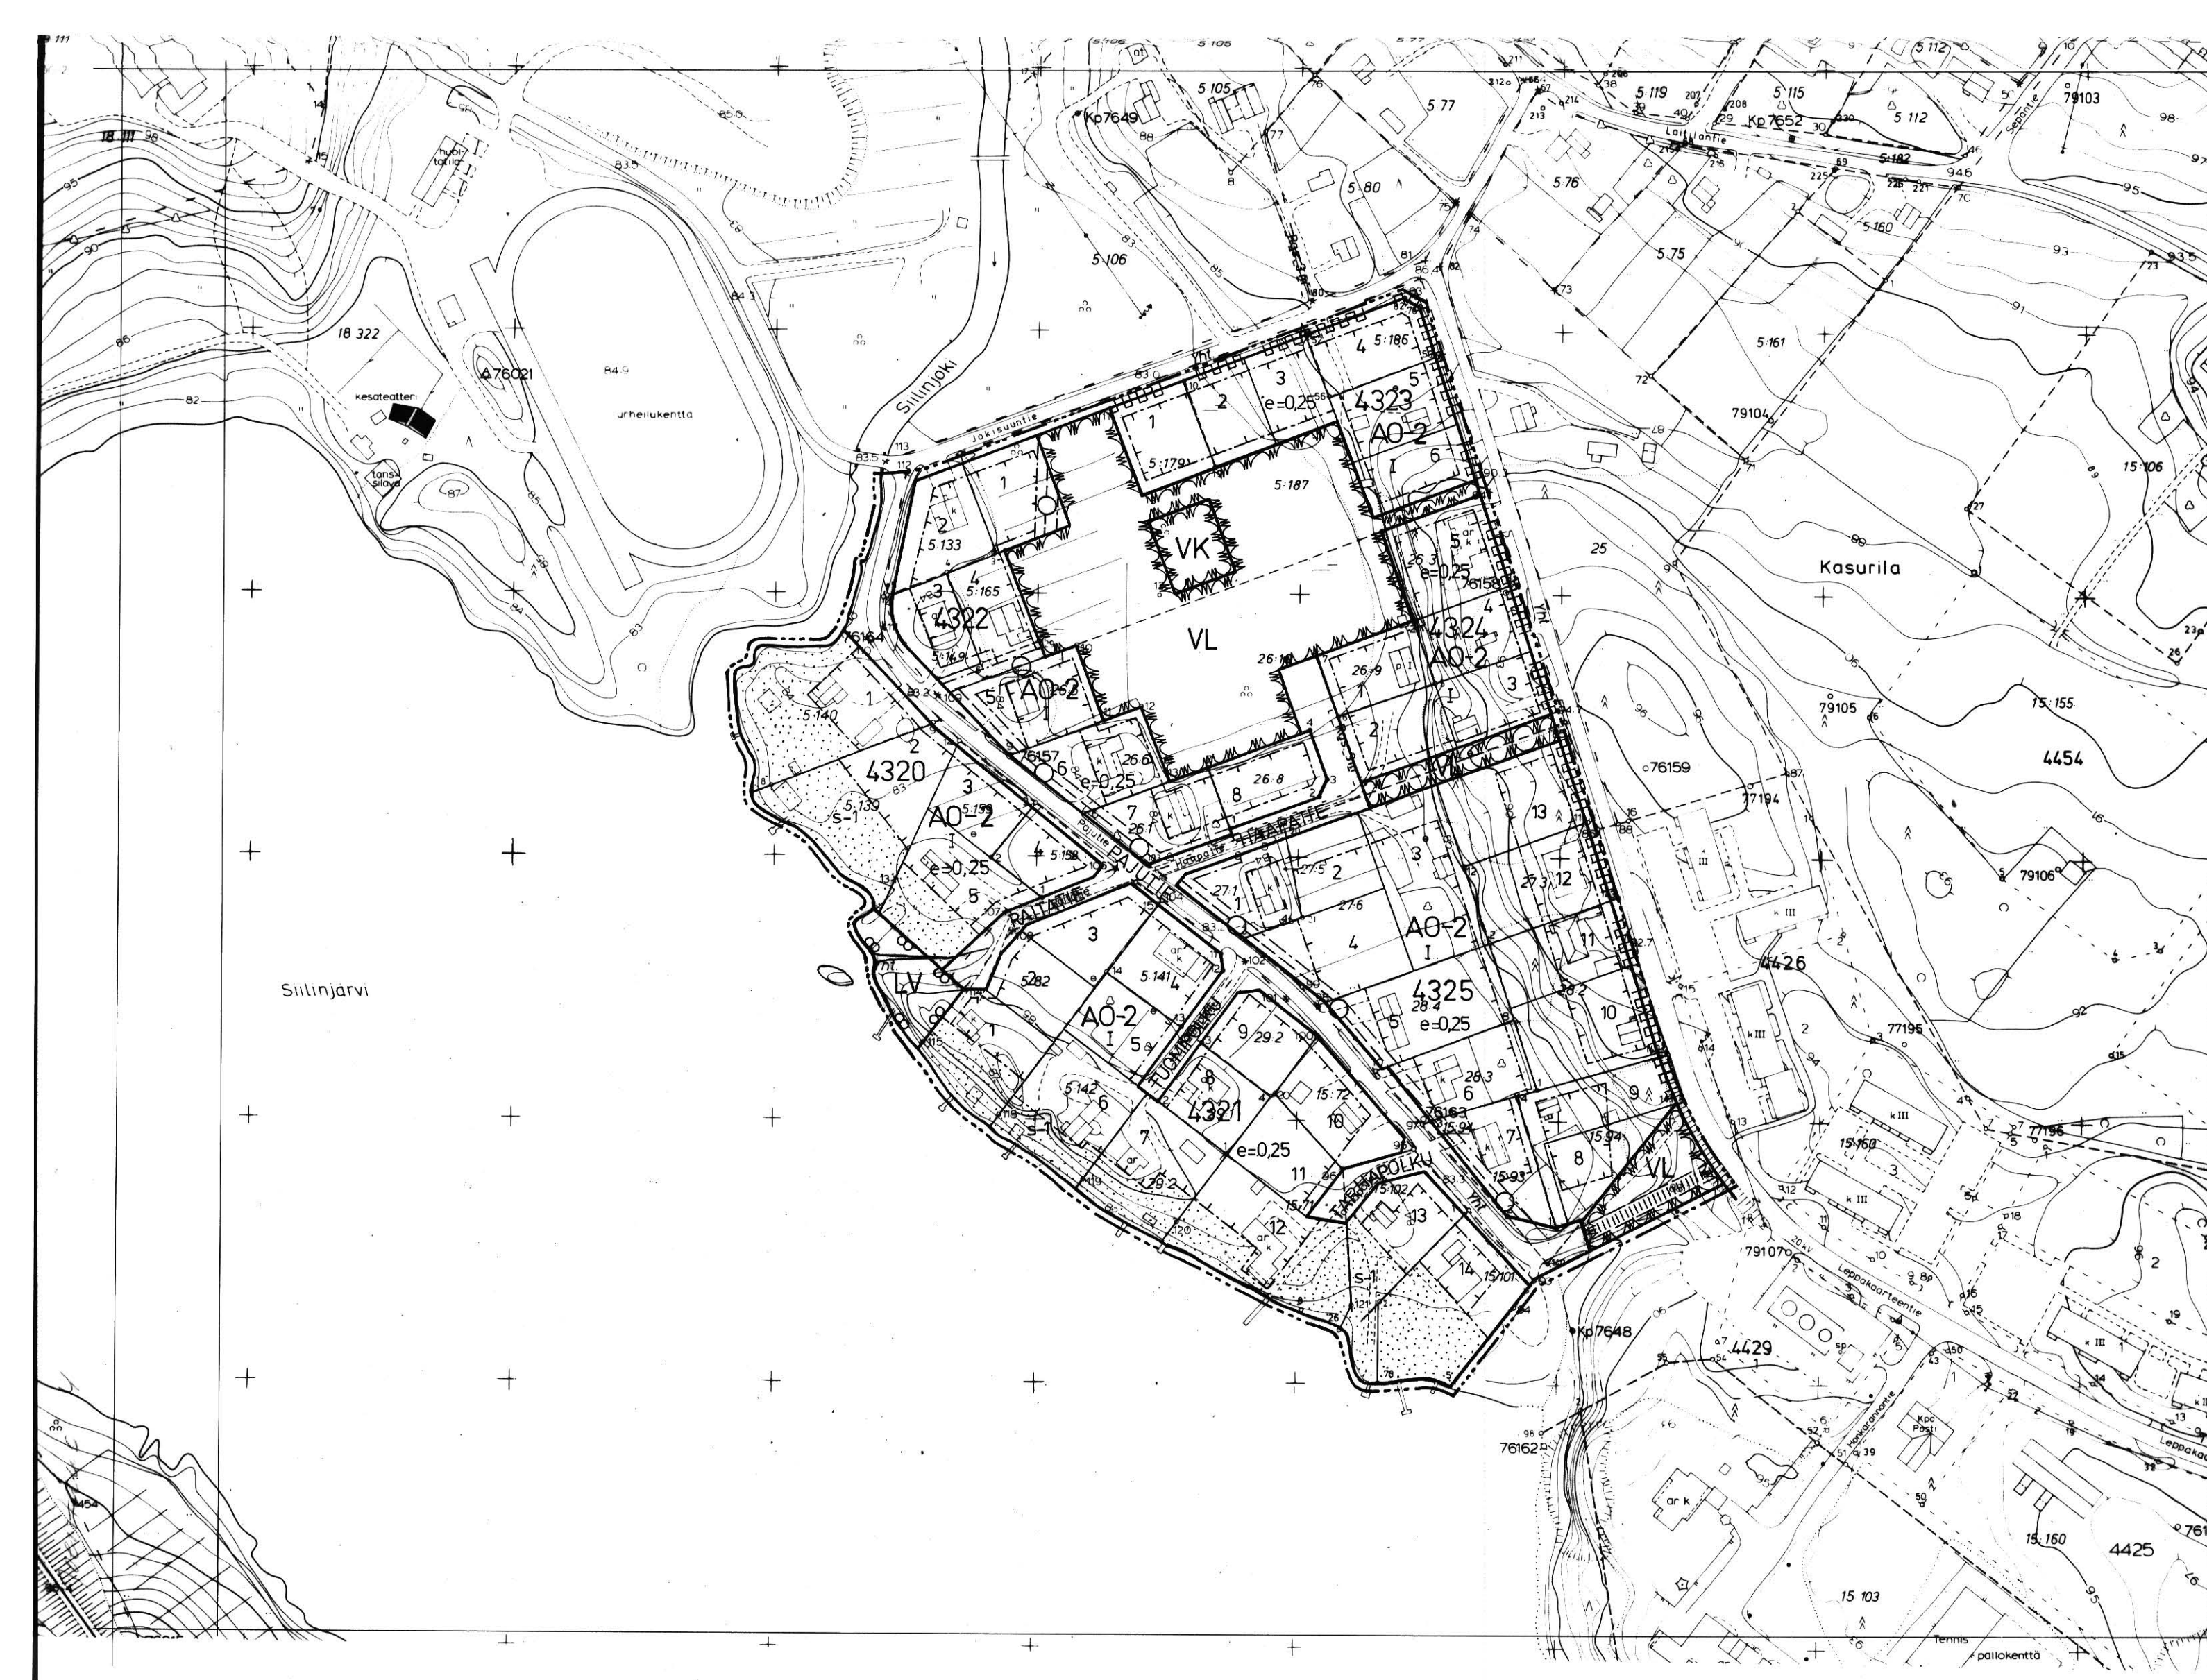


RAKENNUSKAAVAMERKINNÄT JA -MÄÄRÄYKSET

AO-2

Erillispientalojen korttelialue.

- Rakennusten tulee muodoltaan sekä julkisivu- ja katto-
materiaaliltaan muodostaa olemassa olevien rakennusten
kanssa yhtenäinen kokonaisuus.
- Rakennuksissa ulkovarastoja ja auto- tai muita katoksia
lukuunottamatta käytettävä harjakattoa. Kattokaltevuus
on yksikerroksisissa rakennuksissa 1:3 - 1:6, muulloin
1:1. Peltikatot on maalattava.
- Rakennuspaikalla tulee säilyttää tai istuttaa vähintään
3 metrin mittaisia puita siten, että niiden määrä on
vähintään yksi rakennuspaikan pinta-alan 100 m² kohti.
Rakennuspaikan rakennuskaavatie puoleiset rajat tulee
aidata pensasaidalla. Istutukset on toteutettava saman-
aikaisesti rakennusten kanssa.
- Autopaikkoja on osoitettava kaksi kutakin asuntoa kohti.

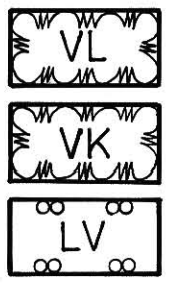

Läshivirkistysalue.

Leikkikenttä.

Venevalkama.

3 m sen kaava-alueen ulkopuolella oleva viiva, jota vah-
vistaminen koskee.

Korttelin, korttelinosan ja alueen raja.

Eri kaavamääräysten alaisten alueen osien välinen raja.

Ohjeellinen eri kaavamääräysten alaisten alueenosien
välinen raja.

Ohjeellinen rakennuspaikan raja

4320

Korttelin numero.

2

Rakennuspaikan numero.

PAJUTIE

Rakennuskaavatie nimi.

I


Rakennusten, rakennuksen tai sen osan suurin sallittu
kerrosluku.

e=0,25

Tehokkuusluku eli kerrosalan suhde rakennuspaikan
pinta-alaan.




Rakennusala.

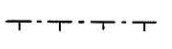


Rakennusalan rajassa rakennettavaksi tarkoitettu puolella
selvyiden vaatiessa käytettävä lisämerkintä.




Rakennuskaavatie.

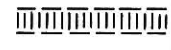

Ohjeellinen yleiselle jalankululle varattu alueen osa.

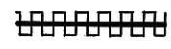


Rakennuskaavatiealueen rajan osa, jonka kohdalta ei saa
järjestää ajoneuvoliittymää.

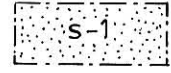

Maisemallisesti arvokas alueen osa.

- Alueella kasvava puusto on säilytettävä ja hoidettava siten,
että maiseman luonne ei oleellisesti muutu.

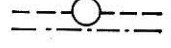

Maanalaista johtoa varten varattu alue.

SIILINJÄRVI

JOENTAU 4

korttelit 4320-4325

rakennuskaava

1:2000

Siilinjärvellä 17.11.1983

Siilinjärven kunnan kaavoitus- ja mittautuimisto

Erkki Remes

Erkki Remes

Kaavoitusinsinööri

POHJAKARTTA TÄYTTÄÄ KAAVOITUSMITTAUK-
SISTA JA KAAVOJEN POHJAKARTOISTA 4.2.1960
ANNETUN ASETUKSEN (91/60) VAATIMUKSET

JAAKKO NOUSIAINEN
KAAVOITUSINSINÖÖRI

KUNNANVALTUUSTO ON KOKOUKSESSAAN
16.01.1984 § 5 KOHDALLA HYVÄKSYNYT
TÄMÄN RAKENNUSKAAVAN

PÖYTÄKIRJANPITÄJÄ JUHO AINASOJA

LÄÄNINHALLITUS VAHVISTANUT 29.2.1984