


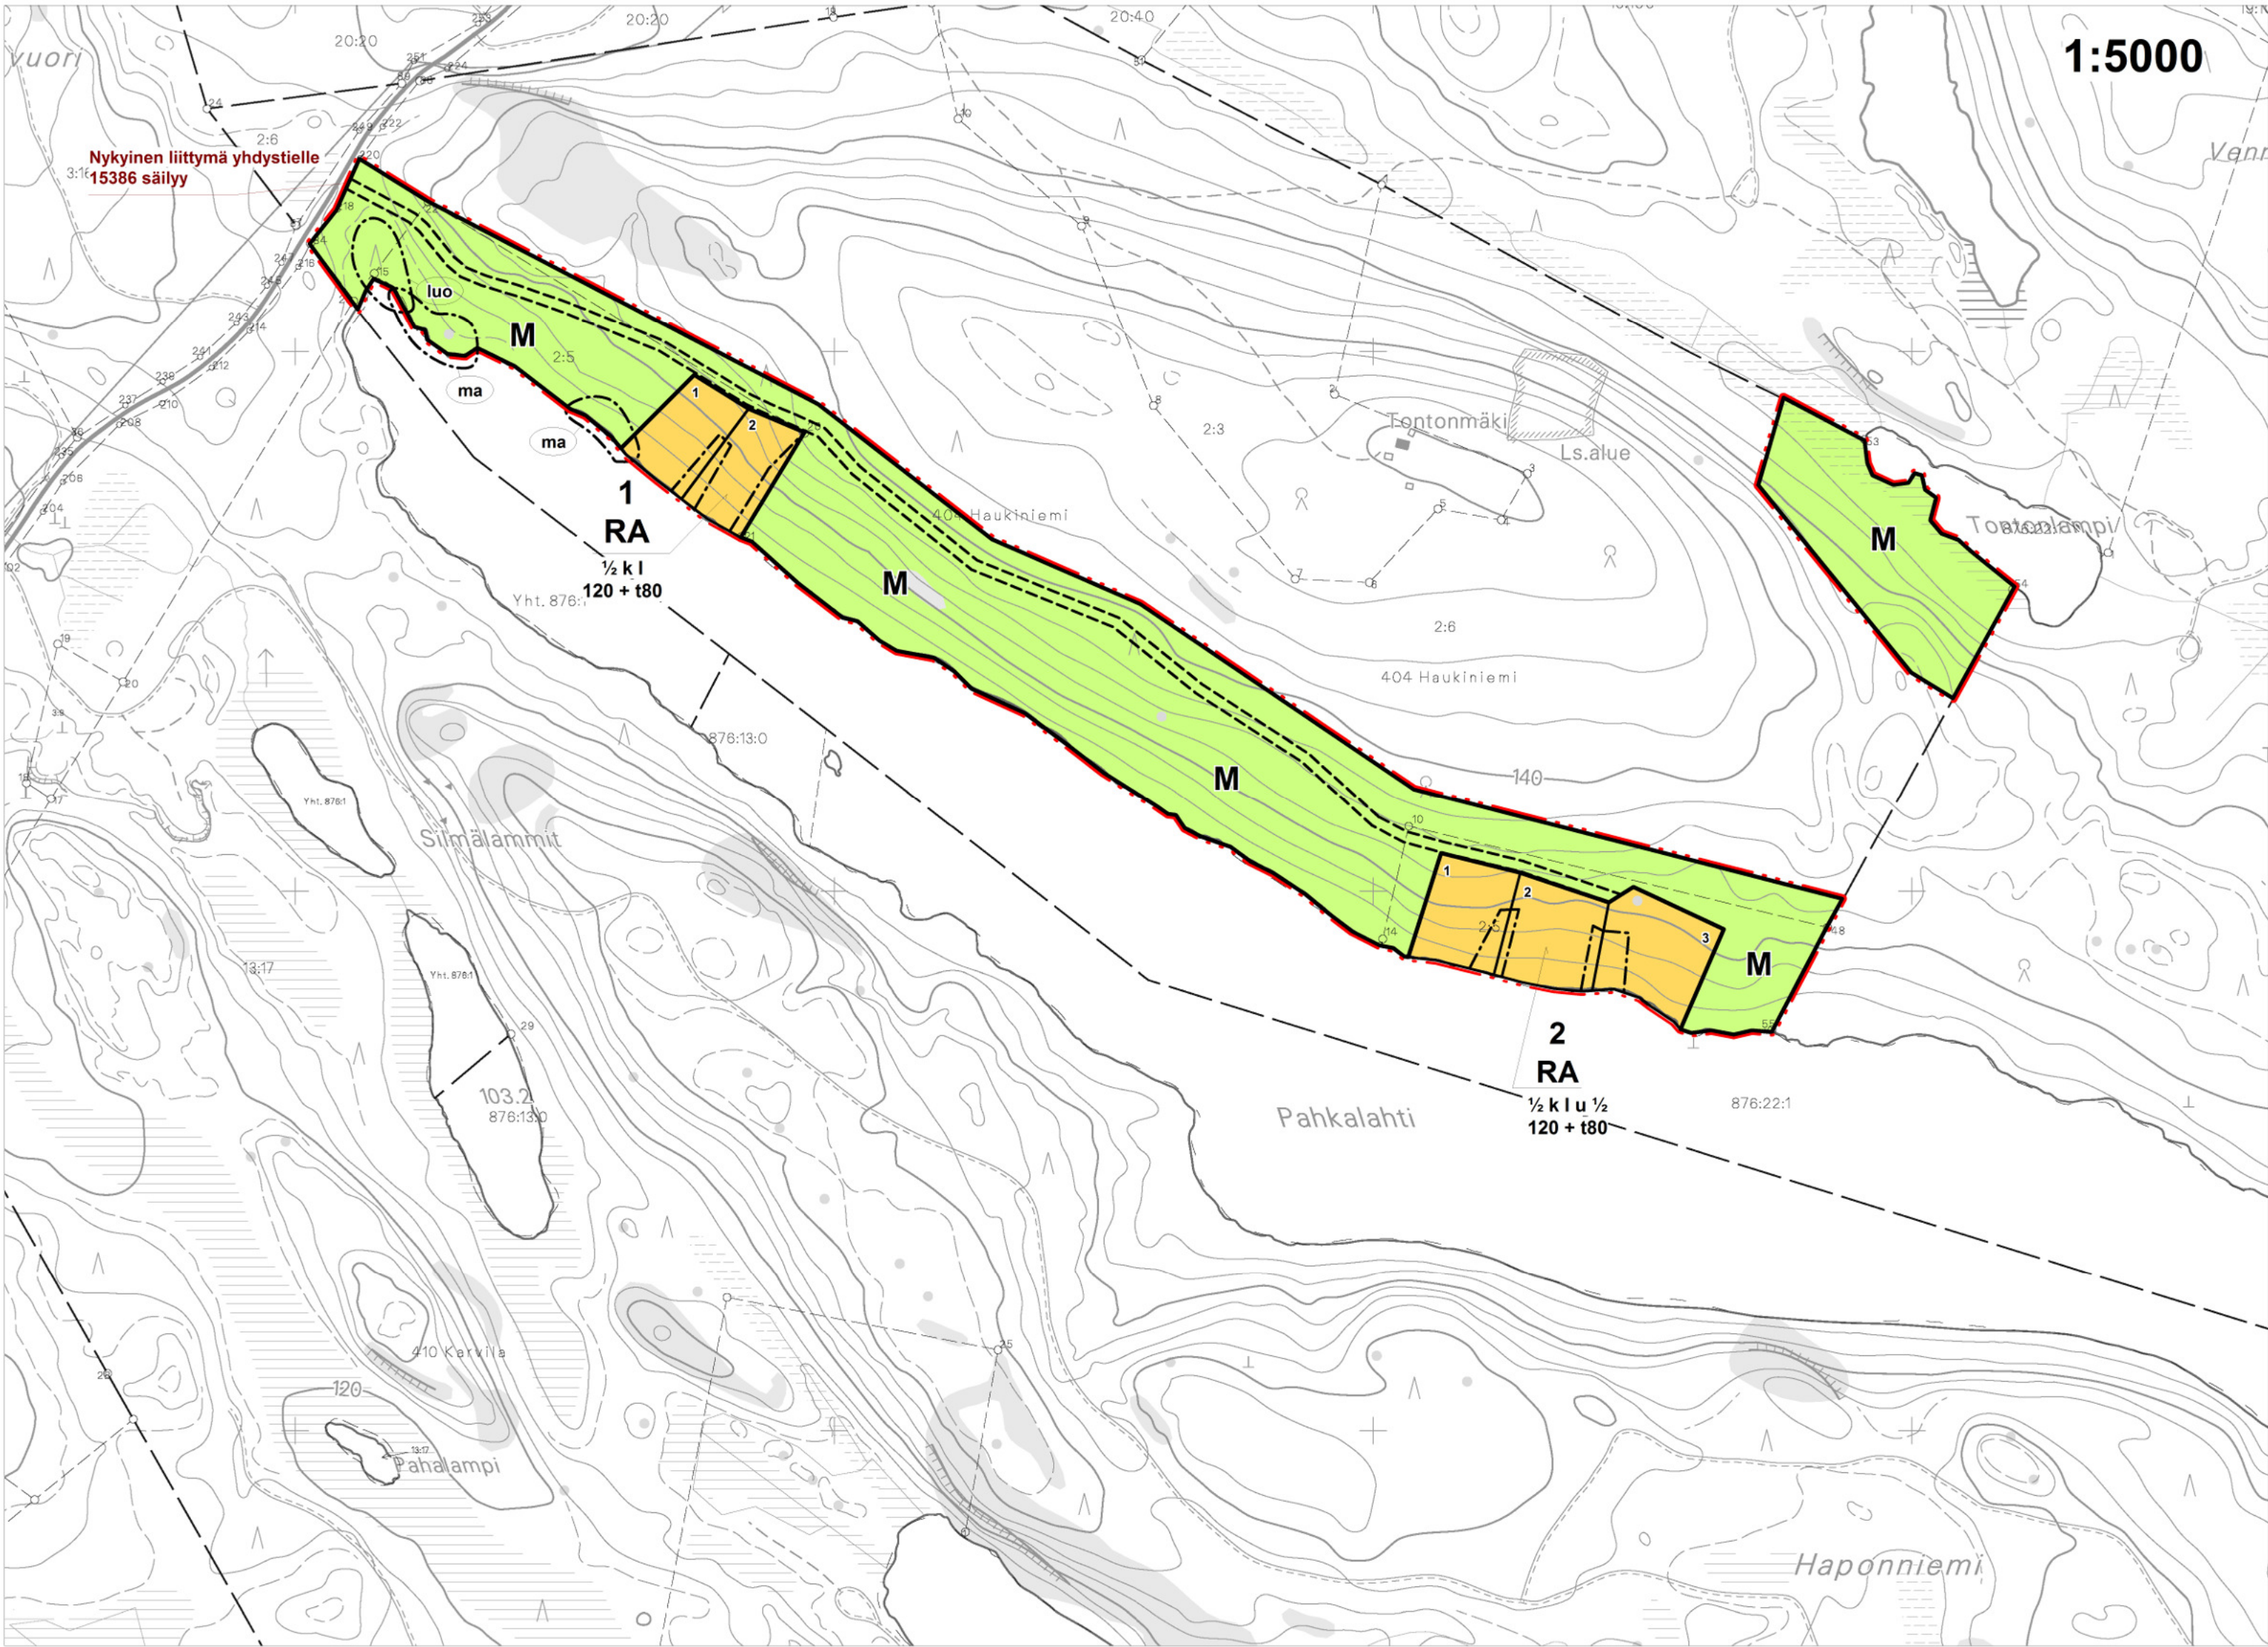

RANTA-ASEMAKAAVAMERKINNÄT JA -MÄÄRÄYKSET:

- RA

Loma-asuntojen korttelialue.
Kullekin tontille saa rakentaa yhden yksiasuntoisen lomarakennuksen sekä sauna- ja muita talousrakennuksia siten, että talousrakennusten lukumäärä on enintään neljä.
- M

Maa- ja metsätalousalue.
- 3 m kaava-alueen rajan ulkopuolella oleva viiva.

Korttelin, korttelinosan ja alueen raja.

Osa-alueen raja.

Ohjeellinen alueen tai osa-alueen raja.

Ohjeellinen tontin/rakennuspaikan raja.

2

Korttelin numero.

1

Ohjeellisen tontin/rakennuspaikan numero.

120+t80

Lukusarja osoittaa tonttikoh taisen rakennusoikeuden. Ensimmäinen luku ilmoittaa sallitun asuntokerrosalan neliömetrimäärän ja toinen luku sallitun erillisten talousrakennusten kerrosalan neliömetrimäärän.

l

Roomalainen numero osoittaa rakennusten, rakennuksen tai sen osan suurimman sallitun kerrosluvun.

l u 1/2

Murtoluku roomalaisen numeron jäljessä osoittaa, kuinka suuren osan rakennuksen suurimman kerroksen alasta ullakon tasolla saa käyttää kerrosalaan laskettavaksi tilaksi.

1/2 k l

Murtoluku roomalaisen numeron edessä osoittaa, kuinka suuren osan rakennuksen suurimman kerroksen alasta saa kellarikerroksessa käyttää kerrosalaan luet tavaksi tilaksi.

Rakennusala.

Ohjeellinen tiealue tai kulkuyhteys.

luo

Luonnon monimuotoisuuden kannalta tärkeä alue. Alue tulee säilyttää mahdollisimman luonnontilaisena.

ma

Maisemallisesti arvokas alue. Alue tulee säilyttää mahdollisimman luonnontilaisena.
- YLEISET MÄÄRÄYKSET:
- Rakennukset on sijoitettava vähintään 25 m etäisyydelle rantaviivasta, paitsi enintään 30 k-m2 suuruinen sauna, joka voidaan sijoittaa vähintään 15 m etäisyydelle rantaviivasta. 120 k-m2 suuruiset rakennukset on sijoitettava vähintään 40 metrin etäisyydelle rantaviivasta.
- Rakennukset on sopeutettava ympäristöönsä sijainnin, mittakaavan, tyylin, materiaalin ja värityksen osalta. Maisemaa muuttavaa maanrakennustyötä, puiden kaatamista tai muuta näihin verrattavaa toimenpidettä ei saa suorittaa ilman lupaa (MRL 128§).
- Rakentamisessa tulee mahdollisuuksien mukaan säilyttää tonttien puustoa ja arvokkaat kasvillisuuden reunavyöhykkeet, merkittävät luonnon kauneusarvot sekä luonnonmuodostumat.
- Ennen rakennusluvan myöntämistä ja kiinteistön muodostusta tontit on paalutettava maastoon.
- Rakennuksen alapohjan kosteudesta tai vedestä vaurioituvan alimman osan on oltava vähintään keskimäärin kerran sadassa vuodessa toistuvan tulvakorkeuden (HW/100) tasolla. Tämän lisäksi on huomioitava aaltoiluvara.
- VESI- JA JÄTEHUOLTO
- Vesi- ja jätehuolto voidaan hoitaa kiinteistökohtaisesti.
- Alueen tonteille rakennetaan omat kaivot tai vesi johdetaan yhteiskaivoista.
- Jätevesien käsittelyssä ja johtamisessa tulee noudattaa ympäristönsuojelulain ja sen nojalla annettuja säädöksiä, talousjätevesiasetuksen määräyksiä ja voimassa olevia kunnan ympäristönsuojelumääräyksiä sekä terveyden- ja ympäristönsuojeluviranomaisen hyväksymiä ohjeita. Rakennuslupa-asia kirjoihin on liitettävä jätevesien käsittelysuunnitelma tarvittavine maaperäselvityksineen.
- Jätehuollossa on noudatettava jätelain ja kunnan jätehuoltomääräysten säädöksiä.
- # ENONKOSKI
- HAUKINIEMEN KYLÄ, KIRKASVETINEN 2:5
HAUKINIEMEN KYLÄ, MÄKISALO 2:6
- ## PAHKALAHDEN RANTA-ASEMAKAAVA
- RANTA-ASEMAKAAVALLA MUODOSTUVAT KORTTELIT 1 - 2 SEKÄ METSÄTALOUSALUETTA.
- Luonnos nähtävänä (MRA 30 §) 15.10. - 16.11.2012
- Ehdotus nähtävänä (MRA 27 §) 18.2. - 20.3.2013
- Hyväksytty kunnanvaltuustossa 23.4.2013 § 34
- Saanut lain voiman 20.11.2015.
-
- Suunnittelija
- DI Jarmo Mäkelä
-
- KARTTAAKO OY
Heikinkatu 7
48100 Kotka
p. 0400 220082
sähköposti jarmo.makela@karttaako.fi
- Ranta-aseமாகাavan pohjakartta on hyväksytty 8.2.2013 (MML/10/621/2013).