


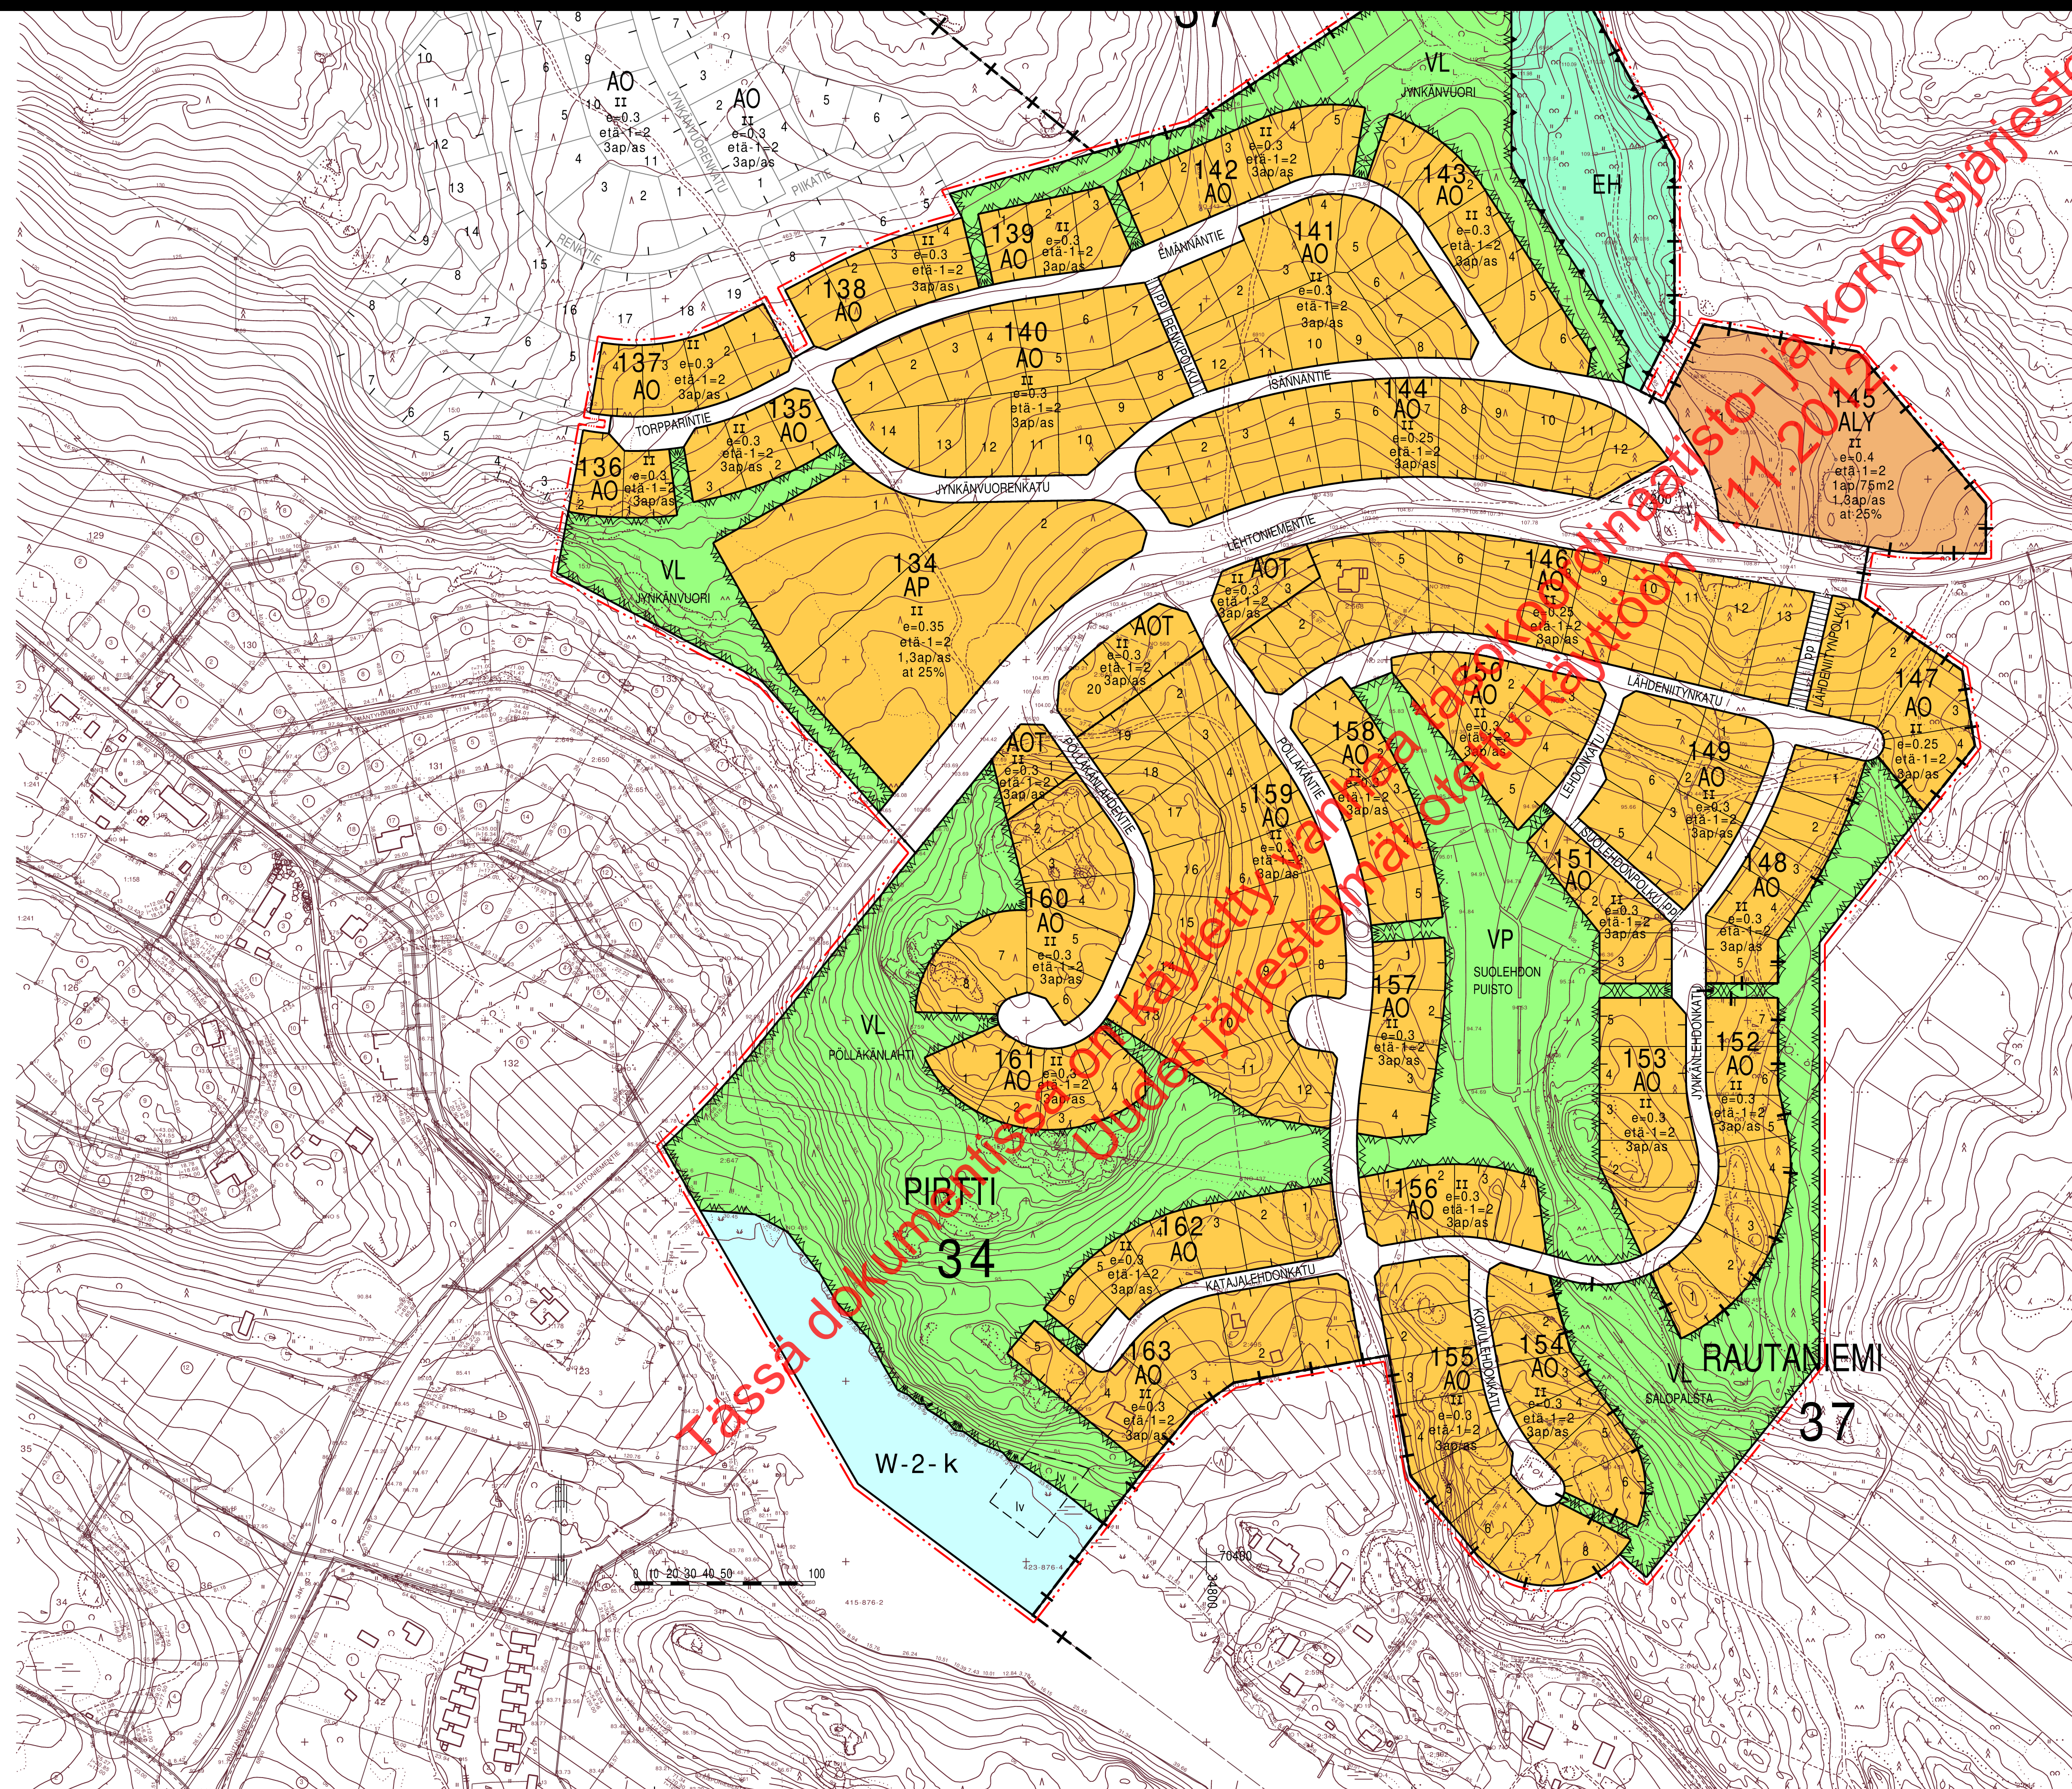

	Lahivirkistysalue.
	Hautausmaa.
	Vesialue. Alueelle saa rakentaa vene- ja uimalaitureita.
	3 m sen kaava-alueen ulkopuolella oleva viiva, jota vahvistaminen koskee.
	Kaupunginosan raja.
	Korttelin, korttelinosan ja alueen raja.
	Eri kaavamääräysten alaisten alueenosien välinen raja.
	Ohjeellinen eri kaavamääräysten alaisten alueenosien välinen raja.
	Ohjeellinen tontin raja.
	Kaupunginosan numero.
	Korttelin numero.
	Tontin numero.
	Kadun, katuaukion, torin tai puiston nimi.
	Rakennuksen etäisyyden naapuritontin rakennusala
	Rakennuksen etäisyyden naapuritontin rakennusala
KUOPIO
Asemakaava koskee:
Kuopion kaupungin
Pappilan kylän tiloja RN:ot 2-100, 2-360, 2-494, 2-495
2-568, 2-597, 2-628, 2-644, 2-647 ja 15-0 sekä vesialuetta.

Asemakaavalla muodostuu:
 Kuopion kaupungin
 34. kaupunginosan (Pirtti)
 korttelit 134 ... 163
 sekä katu-, virkistys-, erityis- ja vesialuetta
 37. kaupunginosan (Rautaniemi)
 virkistysaluetta

MUIUTETTU 10.11.1998

Kaupunginvaltuusto on kokouksessaan 14.12.1998 §:n 123 kohdalla hyväksynyt tämän asemakaavan muutoksen.	Hyväksytty RaKL 38a §:n mukaisesti ilman ympäristöministeriön vahvistusta.
Kuopio 25.1.1999 Mikko Aro II kaupunginsihteeri	Säilytys 1052
Pohjakartta vastaa kaavoitusmittaus- asetuksen (493/82) vaatimuksia. Mittaosasto täydentää kartan pohjana olevaa tietoaineistoa jatkuvasti.	20/98 la1 Kuopion kaupungin tekeminen virasto Pvm 16.09.1998 KAAVOITUSOSASTO Mk 1:2000 Suunn MLä LEO KOSONEN Piirt LL, EK Leo Kosonen Kaavoituspäällikkö