


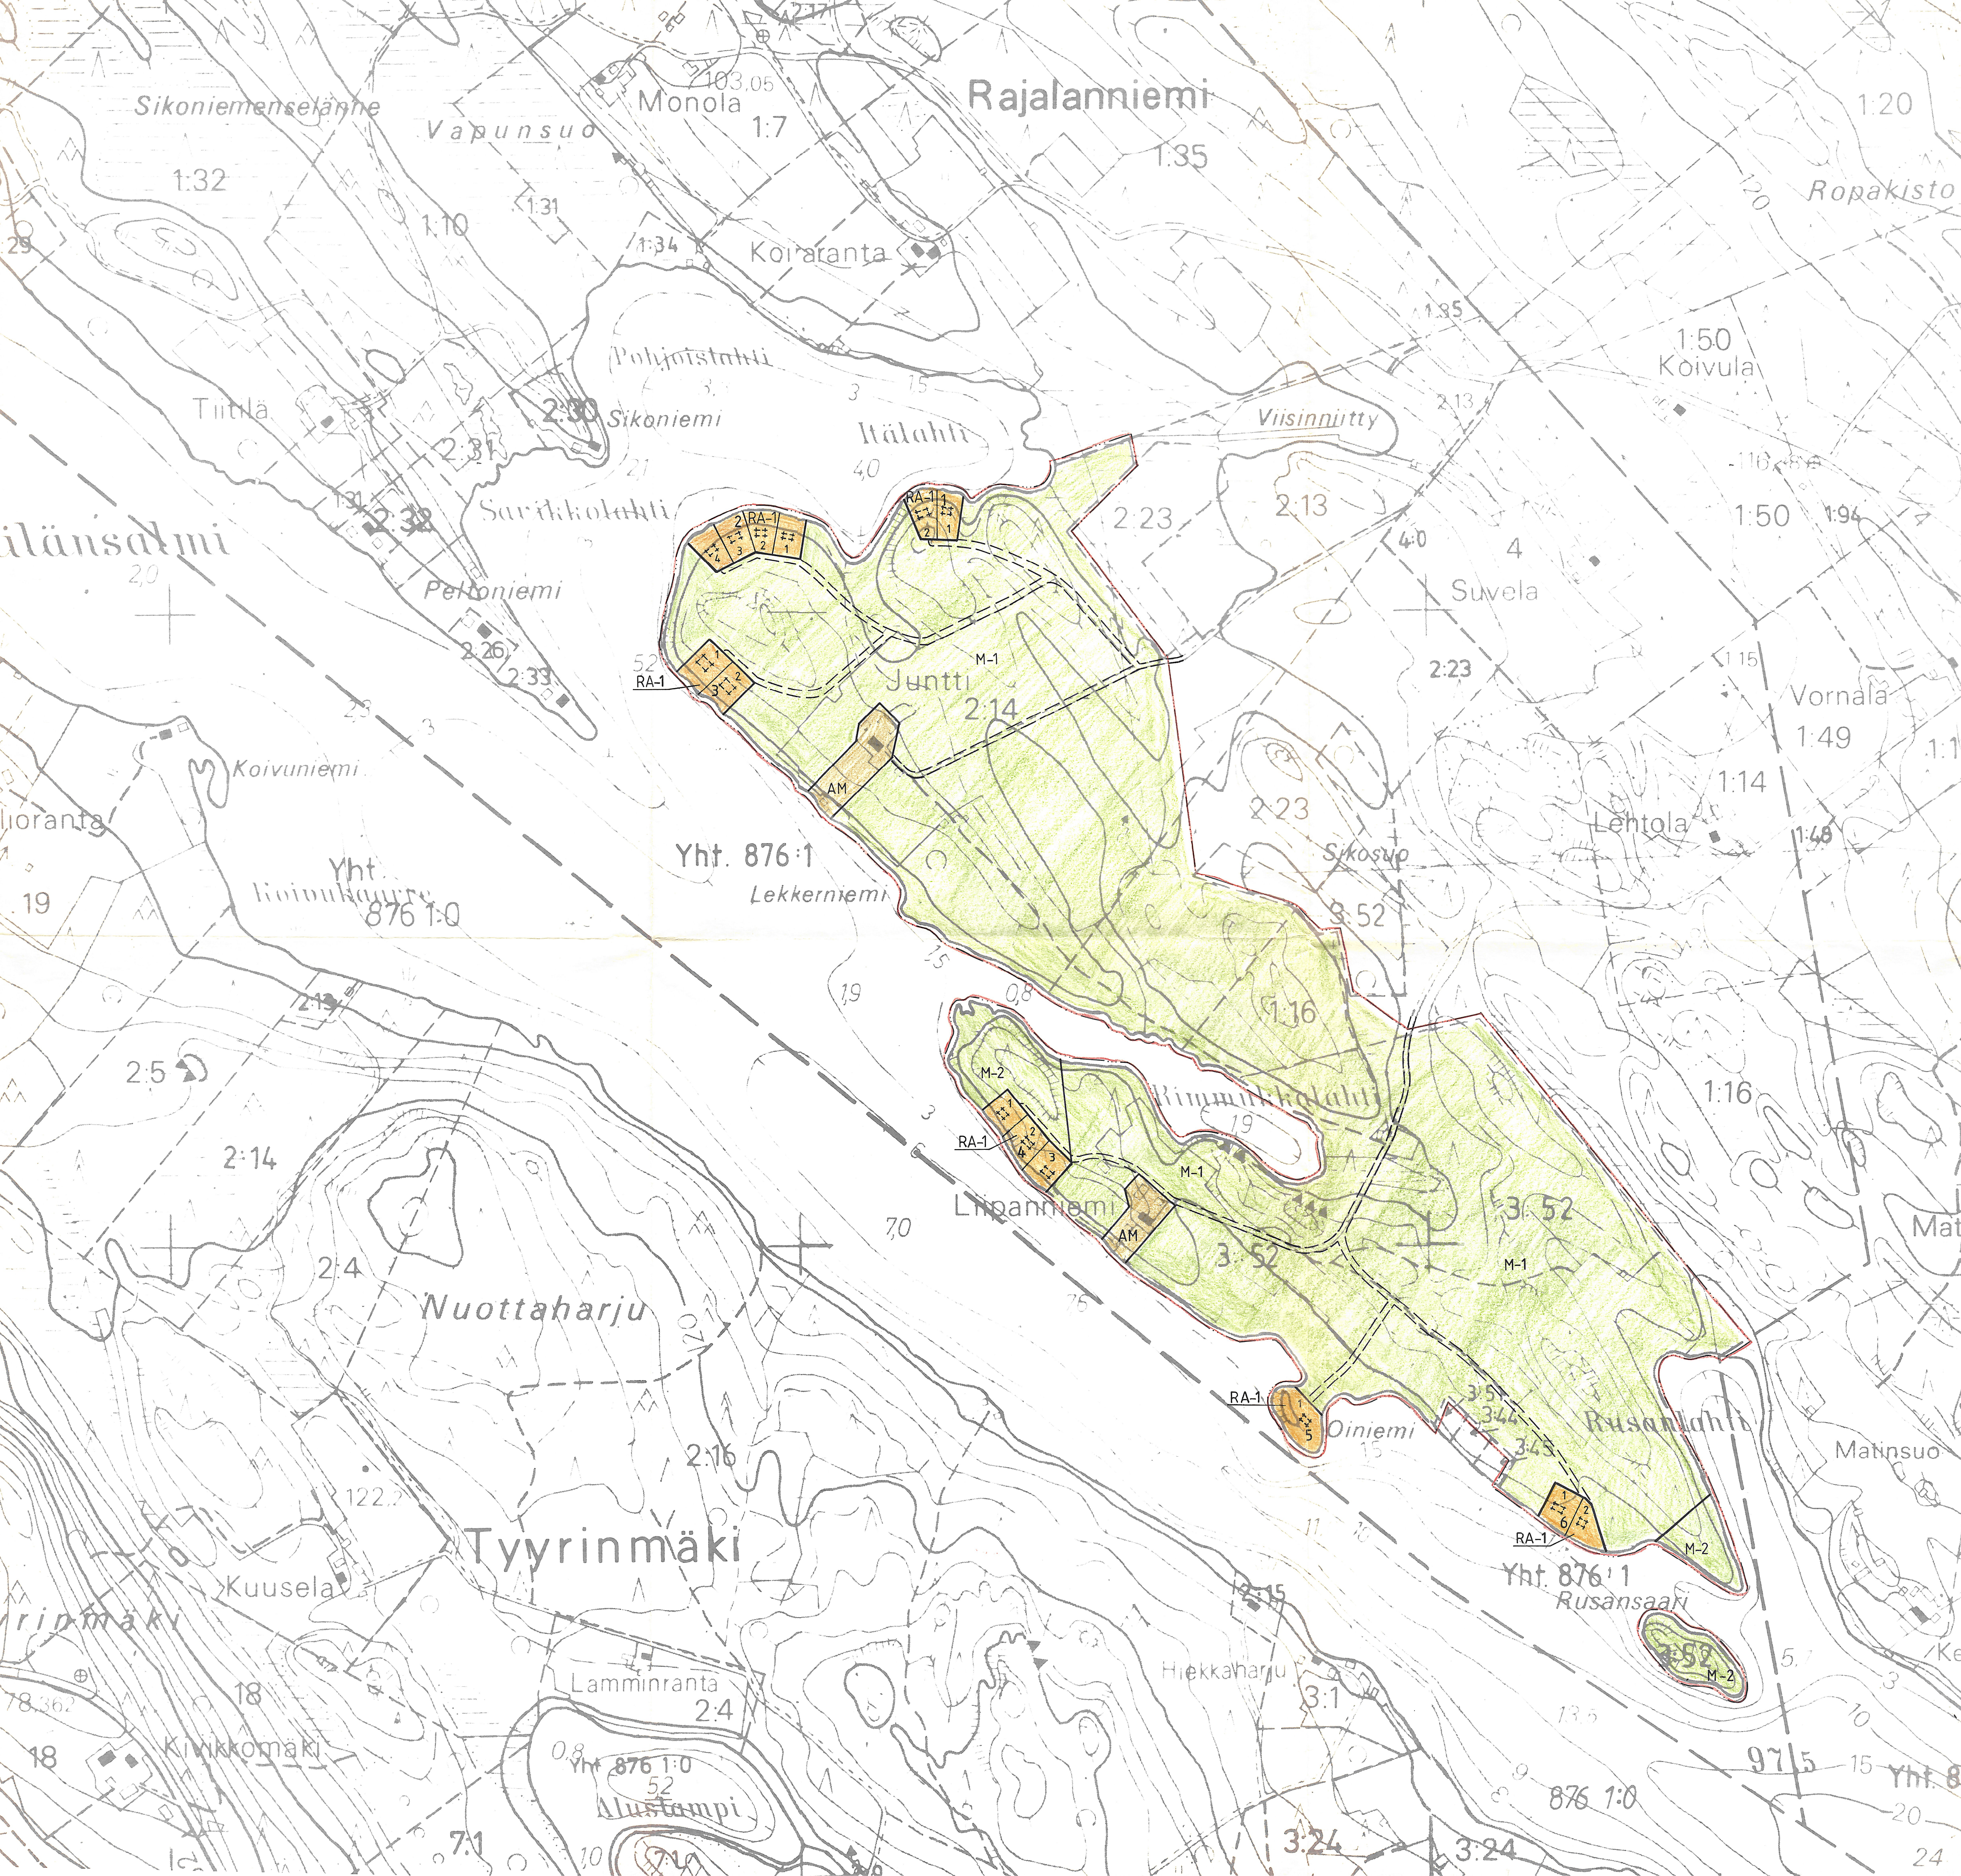

MERKKIEN SELITYKSET JA KAAVAMÄÄRÄYKSET:

6 m sen kaava-alueen ulkopuolella oleva viiva, jota vahvistaminen koskee

Korttelin ja alueen raja

Ohjeellinen rakennuspaikan raja

Ohjeellinen rakennusala

Korttelin numero

Rakennuspaikan numero

RA-1

Loma-asuntojen korttelialue. Rakennuspaikalle saa rakentaa yhden, enintään 70 k-m² suuruisen lomarakennuksen, jonka etäisyys rantaviivasta on vähintään 25 metriä ja yhden, enintään 25 k-m² suuruisen saunarakennuksen, jonka etäisyys rantaviivasta on vähintään 15 metriä.

Rakennuspaikat on ennen rakennusluvan myöntämistä lohkottava tai merkittävä paaluilla maastoon.

AM

Maatilan talouskeskuksen alue.

M-1

Maa- ja metsätalousalue.

M-2

Maa- ja metsätalousalue, jolla metsää on hoidettava luonnonhoitometsän tavoin. Alueella ei saa suorittaa aukkohakkauksia.

Ohjeellinen rantakaavatie

Kaikkia rakennuspaikkoja koskevat määräykset:

Julkisivumateriaalina tulee käyttää puuta ja julkisivujen sekä kattojen väriyksessä luontoon ja ympäristöön sopivia tummia ja murrettuja värisävyjä.

Käymälän tulee olla kuivakäymälä tai vastaava tai vesikäymälä, jonka jätevedet kerätään tiiviiseen säiliöön. Pesuvedet on imeytettävä maahan vähintään 15 metrin päässä rantaviivasta. Jätevesien käsittelystä tulee esittää suunnitelma rakennuslupaa haettaessa.

**SUONENJOEN KAUPUNKI
RAJALANNIEMEN KYLÄ, JUNTTI 2:14, RIMMUKANAHO
2:23, RUSANAHO 1:16 JA LIIPPA 3:52
RANTAKAAVA**

Rantakaava laadittu
Suonenjoella 6.10.1994

Veijo Turkki
Veijo Turkki

Suonenjoen kaupunginvaltuusto on kokouksessaan
23.1.1995 §:n 12 kohdalla hyväksynyt tämän rantakaavan.

Pohjois-Savon ympäristökeskus
Kuopion lääninhallitus vahvistanut 13.4.1995

Rantakaavan pohjakartta 1:5000

Lääni: Kuopio
Kunta: Suonenjoki

Kartta suurennettu 1:10 000 peruskartasta
Kartta hyväksytty 6.10.1994 rantakaavan pohjakartaksi huomautuksella, että mitatut etäisyydet ja pinta-alat saattavat peruskartan yleistysasteesta johtuen olla likimääräisiä.

Kylä: Jauhoma

Veijo Turkki
Veijo Turkki
kiinteistöinsinööri

